




Schnitt 1-1 M1:25

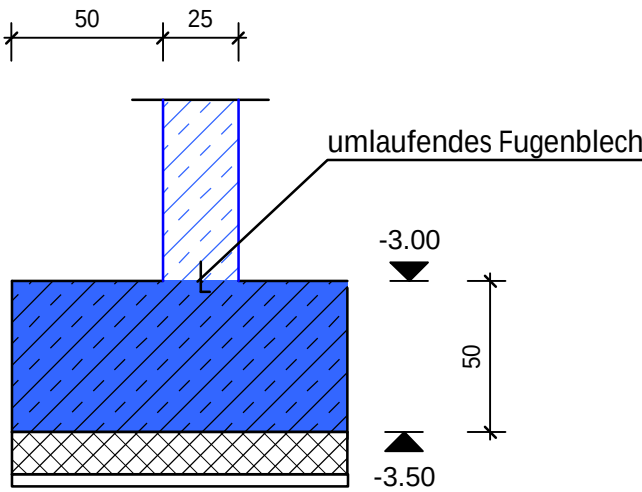


Schnitt 2-2 M1:25

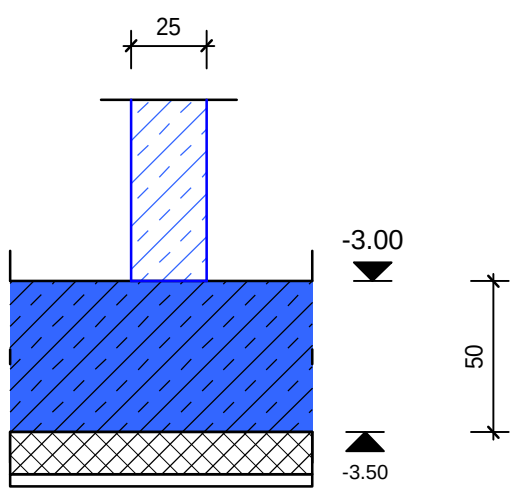


Schnitt 3-3 M1:25

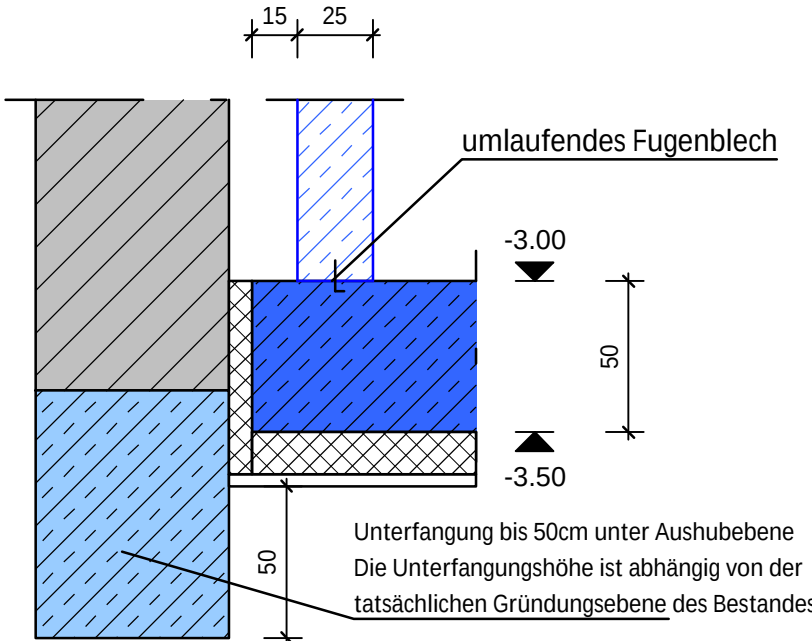

Schnitt 4-4 M1:25

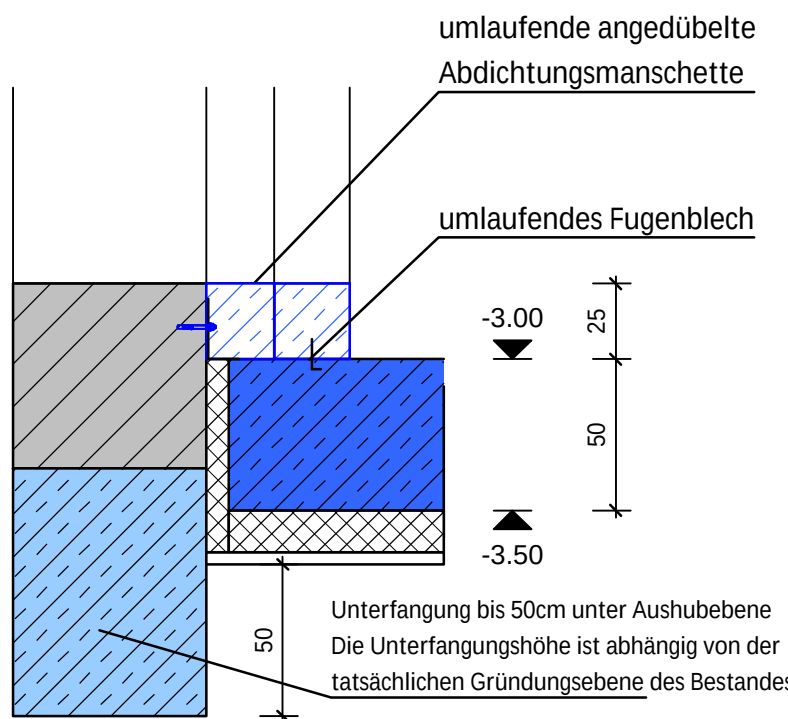


Schnitt 5-5 M1:25

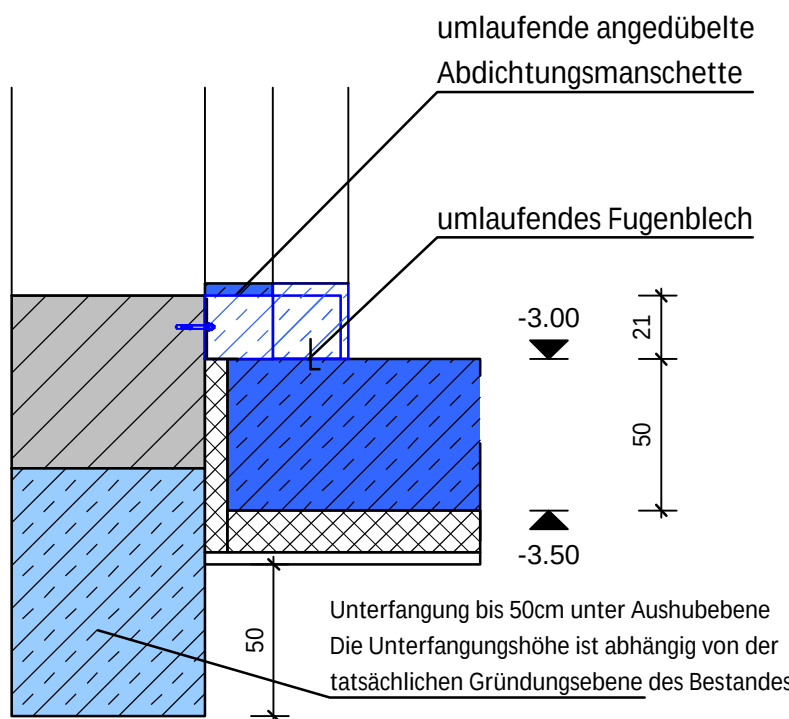

Gründung Untergeschoss M1:50

Sohlplatte C25/30WU UK = -3.50m

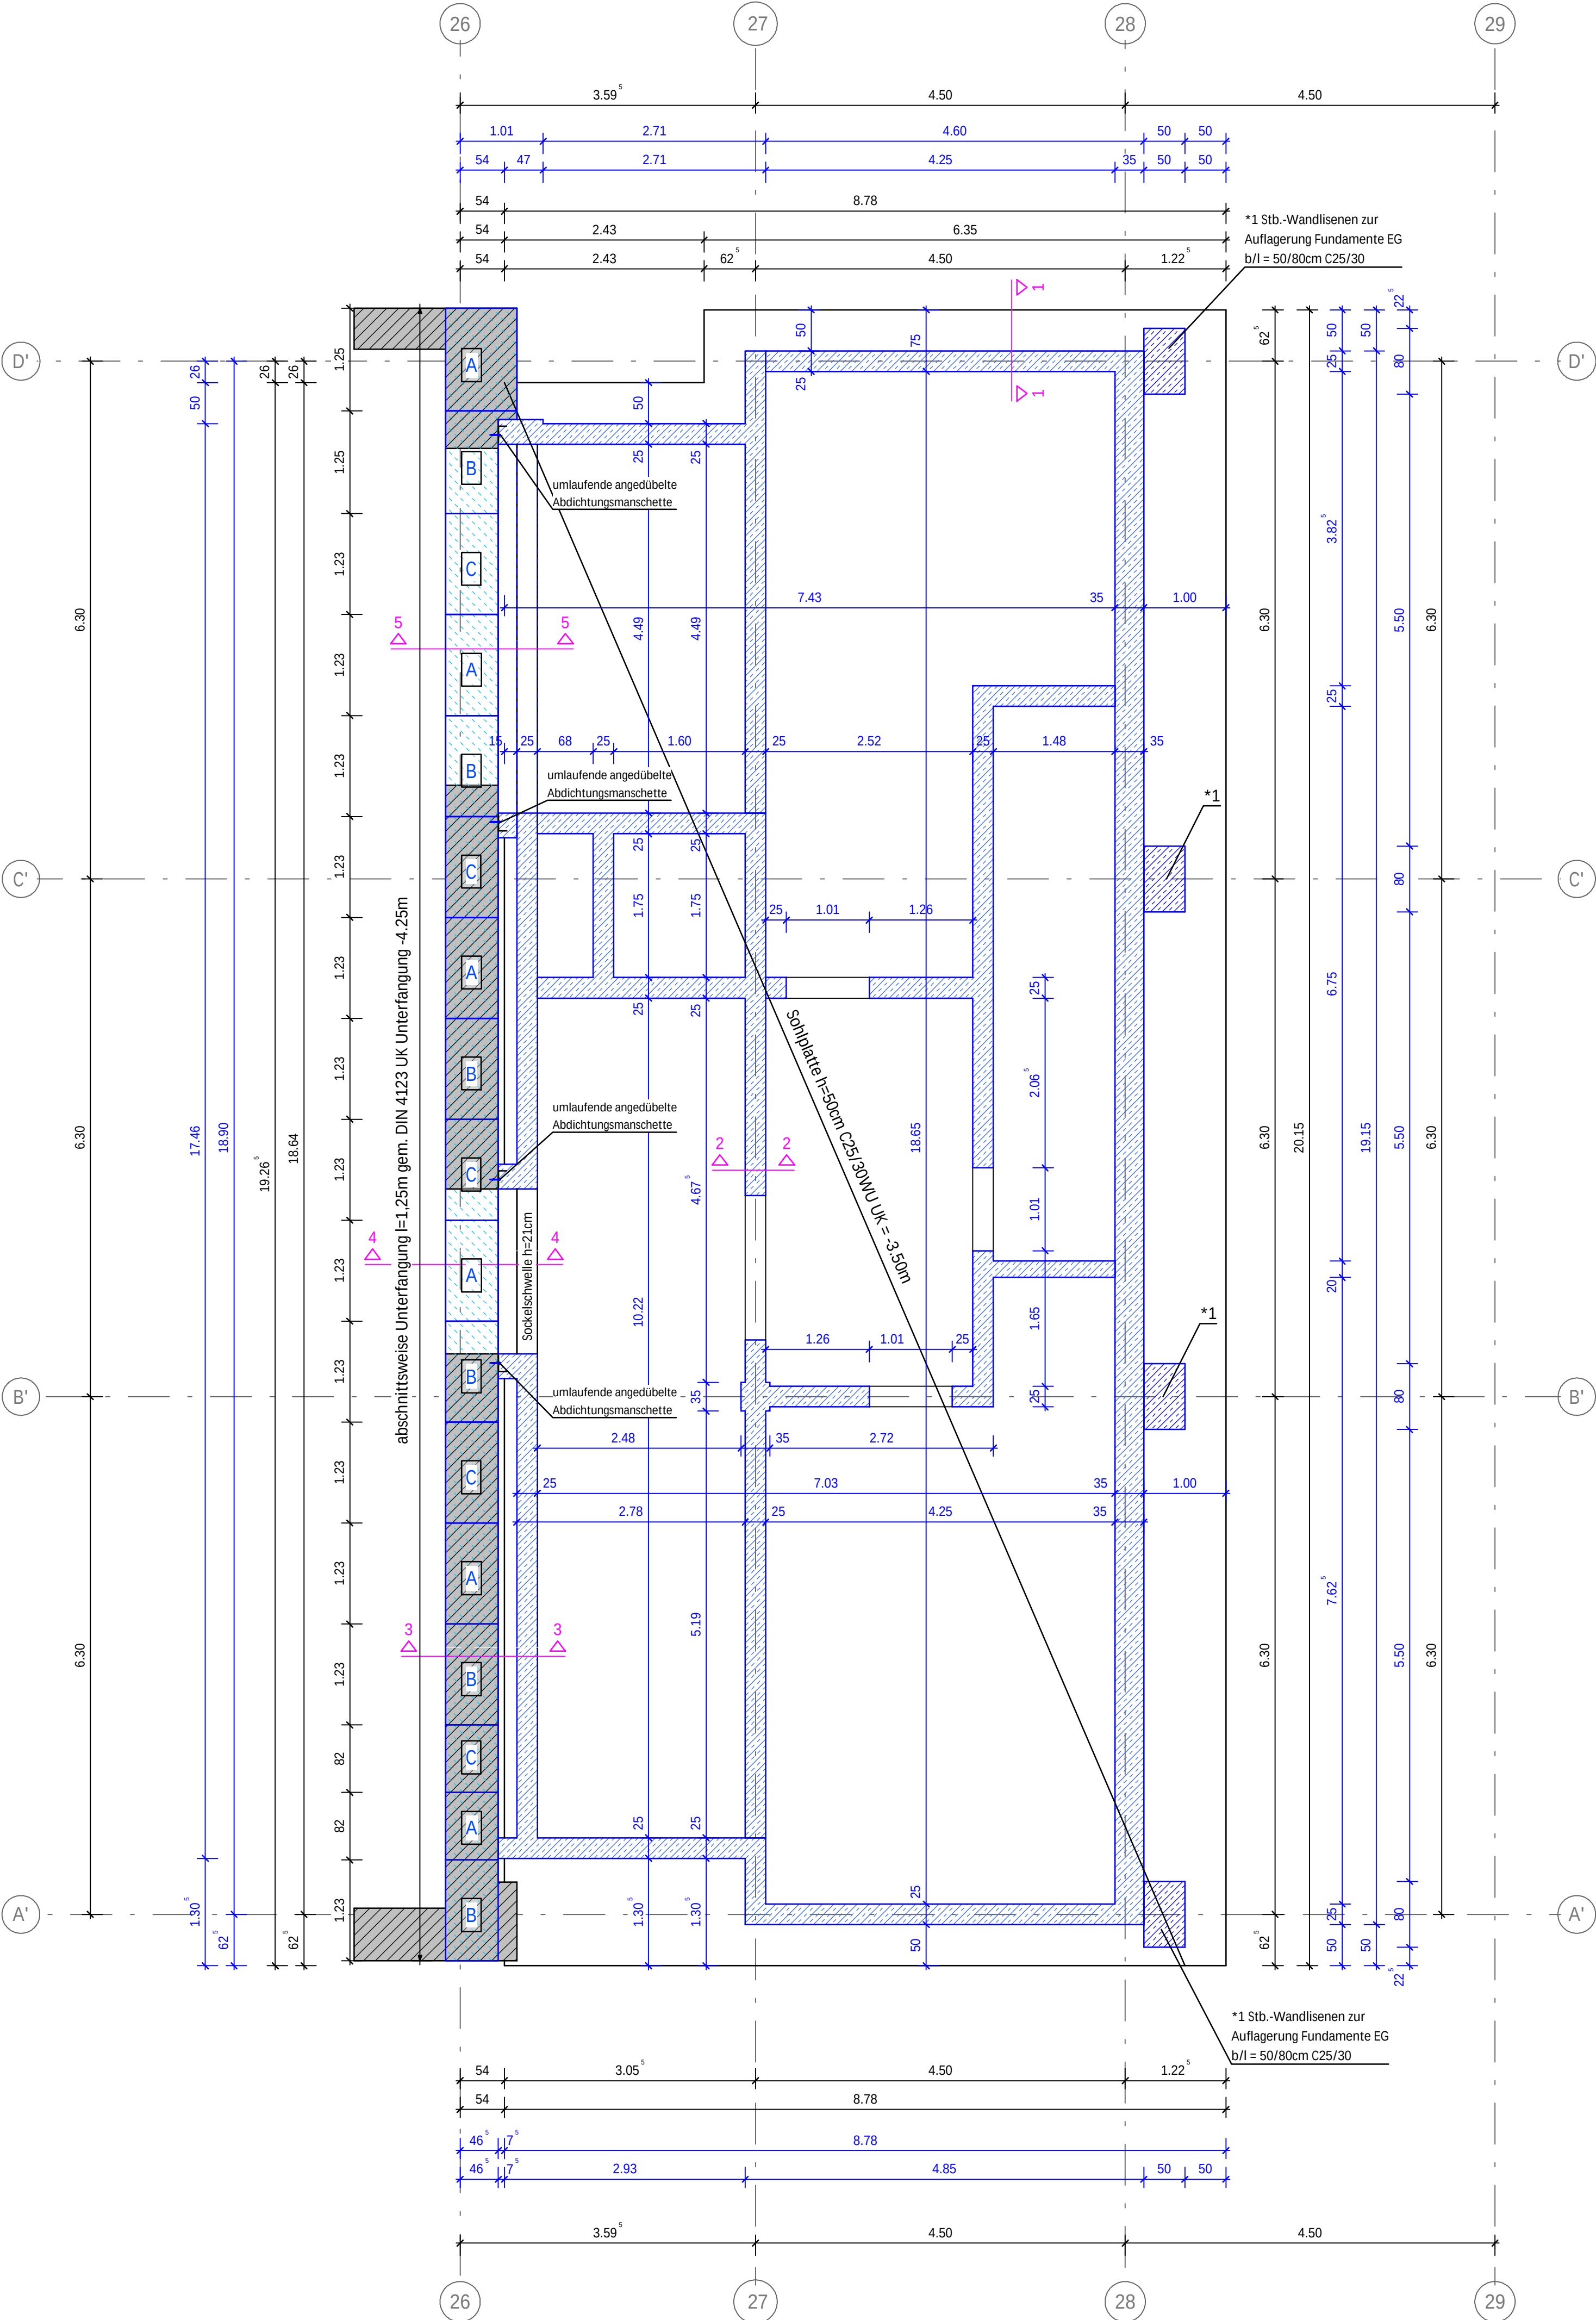

Aktuell liegt kein Baugrundgutachten vor! Die Annahmen zur Bettung (15 MN/m³) sind daher vor Beginn der Gründungsarbeiten zu bestätigen. Bei Abweichung ist die statische Berechnung anzupassen und es können sich Änderungen an der erforderlichen Bewehrung ergeben.

In dem Geotechnischen Bericht vom 26.11.2021 zum BWK 43/44 ist der Bemessungswasserstand vorsorglich mit Oberkante Gelände angegeben. Daher ist nach Festlegung des Architekten ein WU-Keller zu bauen. Eine Planung der Fugenbleche und Anschlüsse, insbesondere am Übergang zum Bestand liegen uns aktuell nicht vor. Die eingezeichneten Fugenbleche etc. sind daher vor Ausführung der Betonarbeiten noch weiter zu detaillieren und zu planen. Dies kann zu Änderungen der Betongeometrie und der Bewehrungsanordnung führen.

Bauzustände sind durch das ausführende Unternehmen zu sichern!			
Legende			Betontechnologische Daten
	Magerbeton C12/15		Mauerwerk Stk. 4 / 6 Dbm
	Ortbeton C20/25 und C25/30		Mauerwerk Stk. 12 Dbm
	Ortbeton C30/37 und C35/45		Mauerwerk Stk. 20 Mgr. III
	Fertigteil C35/45		bestehendes Mauerwerk
	bestehender Beton		nicht tragendes PB-Mauerwerk
	neuer Trockenbau im Bestand		nicht tragendes KS-Mauerwerk
	Dämmung		nicht tragender Verblender
	Abbruch		nicht tragender Trockenbau

Höhenkote beziehen sich auf OKFF EG 0.00

Alle Maße sind am Bau zu prüfen! Abweichungen sind unverzüglich anzuzeigen!

Maße

Zusätzliche bauseitige Schlitzte und Durchbrüche sind unverzüglich anzuzeigen!

Öffnungen

Schalplan

s. auch Plan S02 (Decke ü. KG), Pläne des Architekten und der Fachingenieure!

Bauvorhaben

Bauherr

Architekt

Sohlplatte Untergeschoss				
Plangröße	Maßstab	Plan-Nr.	Index	Prüffreigabe
L= 620 mm	1:50	S01	d	ja
H= 730 mm	1:25			