




Schnitt 1-1 M1:25

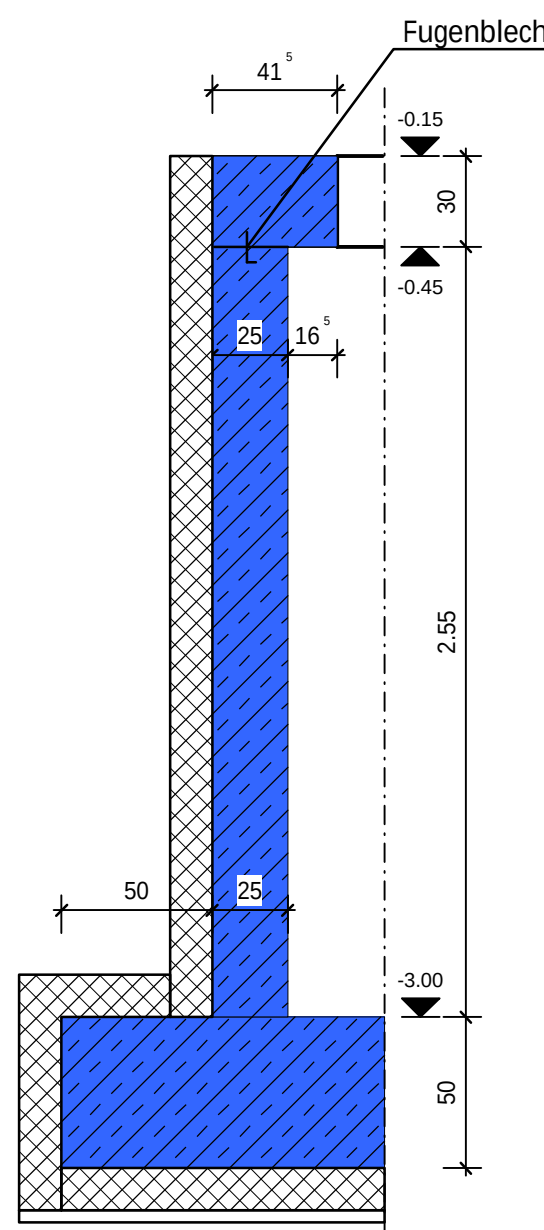


Schnitt 2-2 M1:25

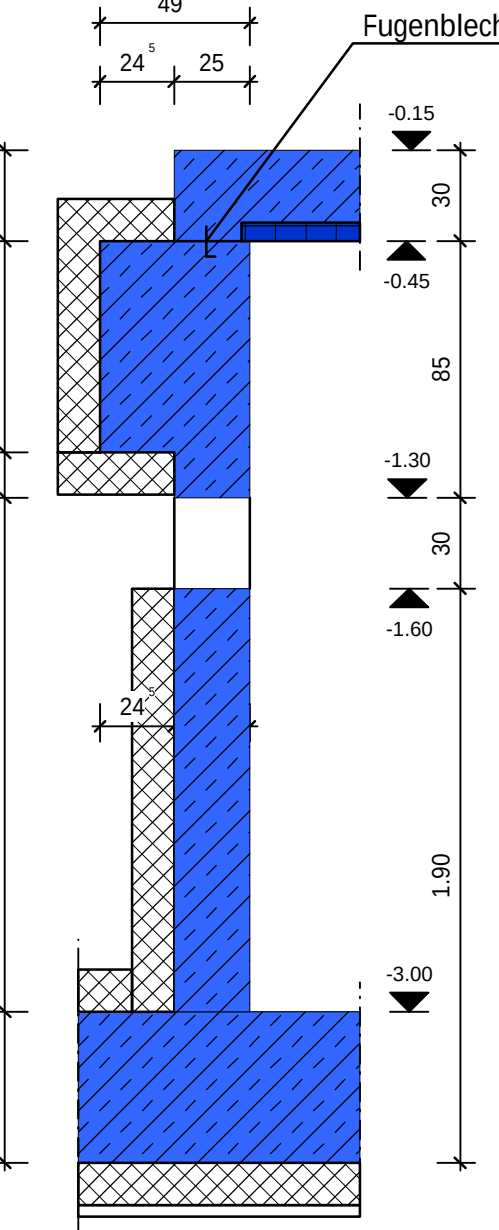


Schnitt 3-3 M1:25

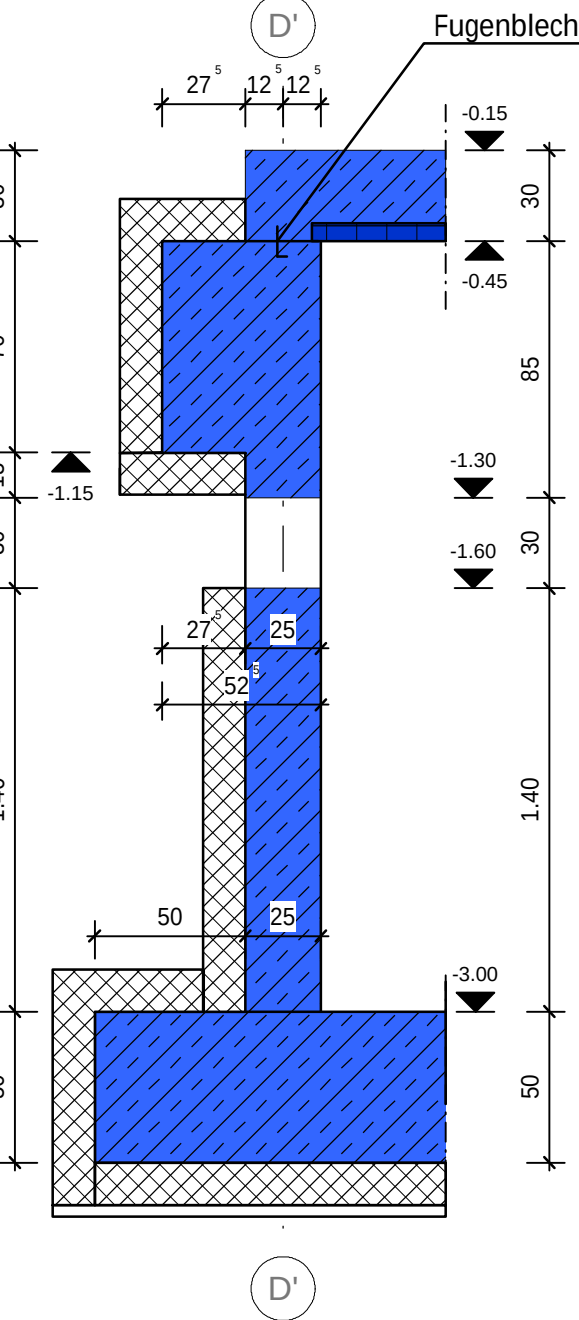


Schnitt 4-4 M1:25

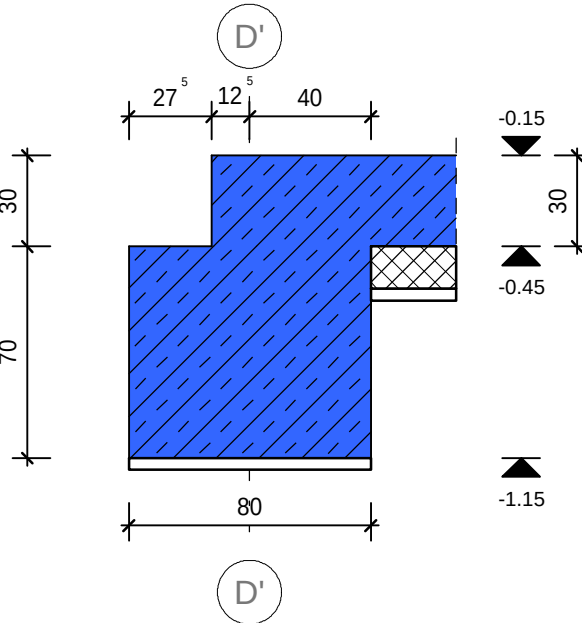


Schnitt 6-6 M1:25

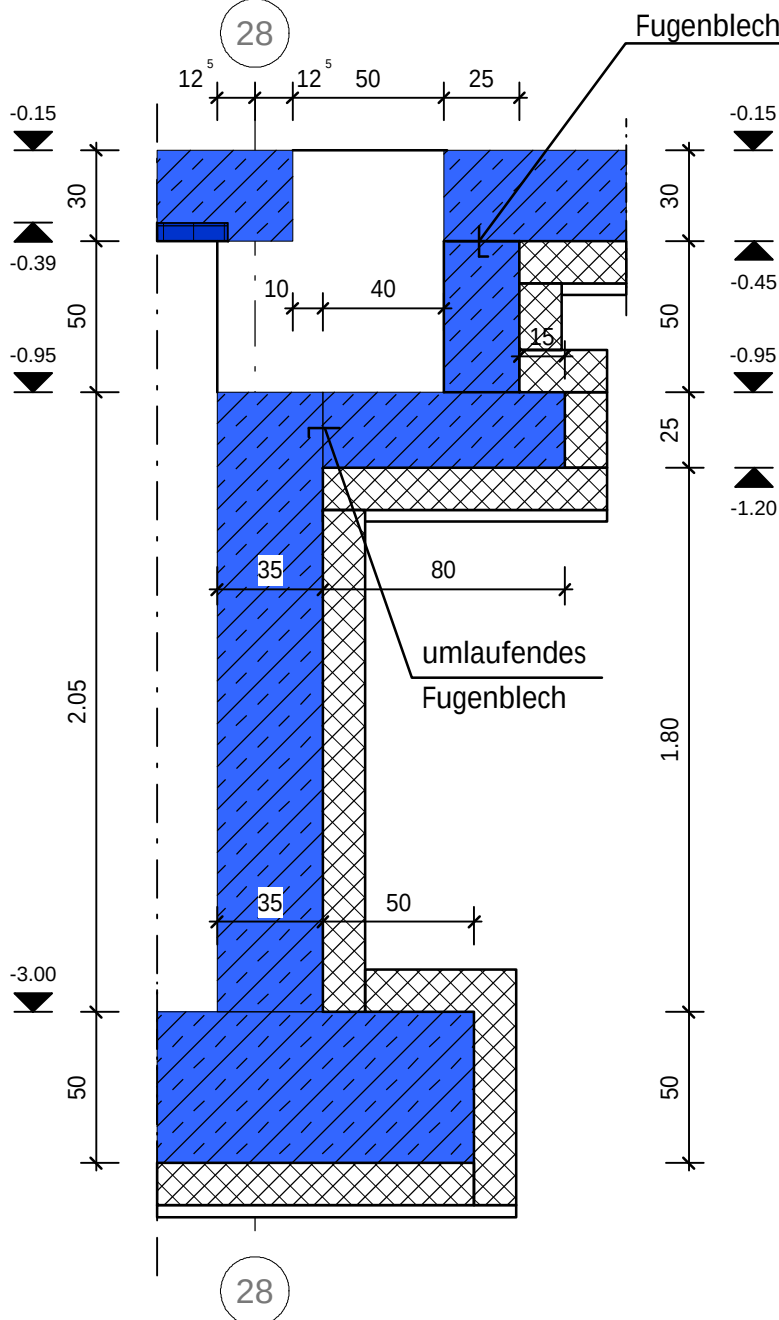


Schnitt 7-7 M1:25

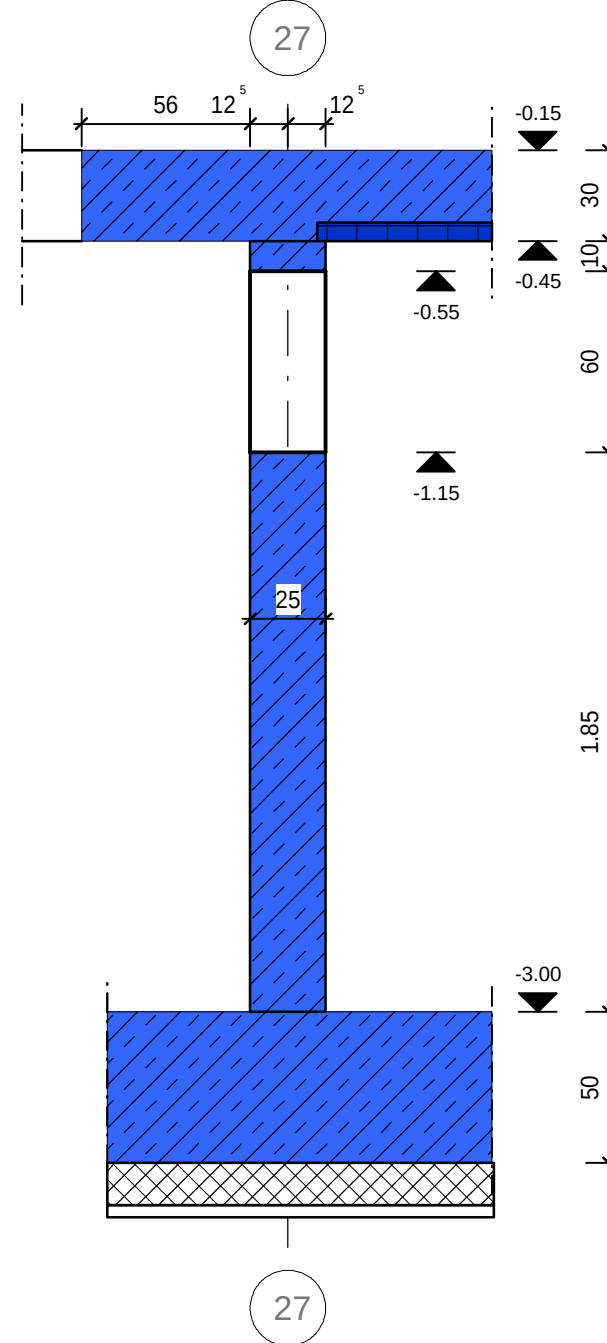


Schnitt 8-8 M1:25

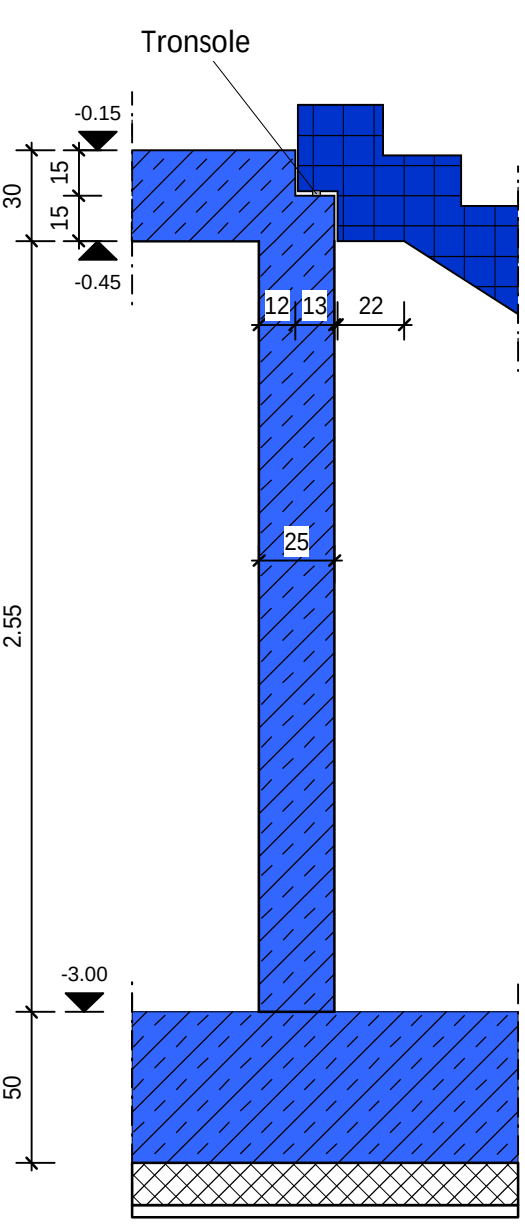


Schnitt 9-9 M1:25

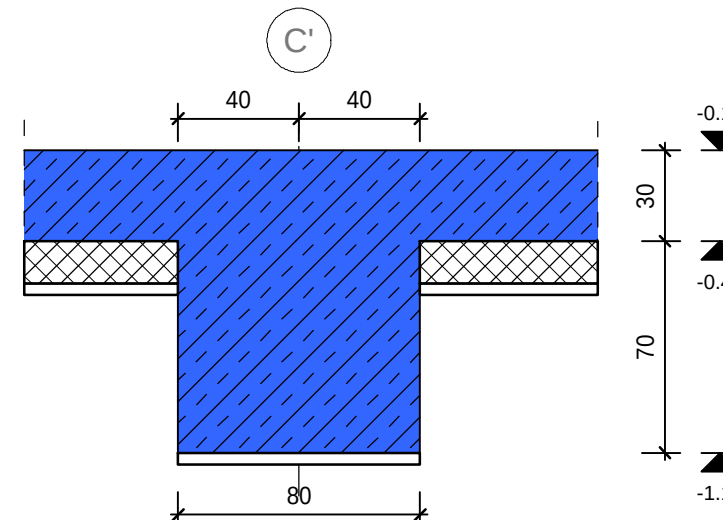


Schnitt 12-12 M1:25

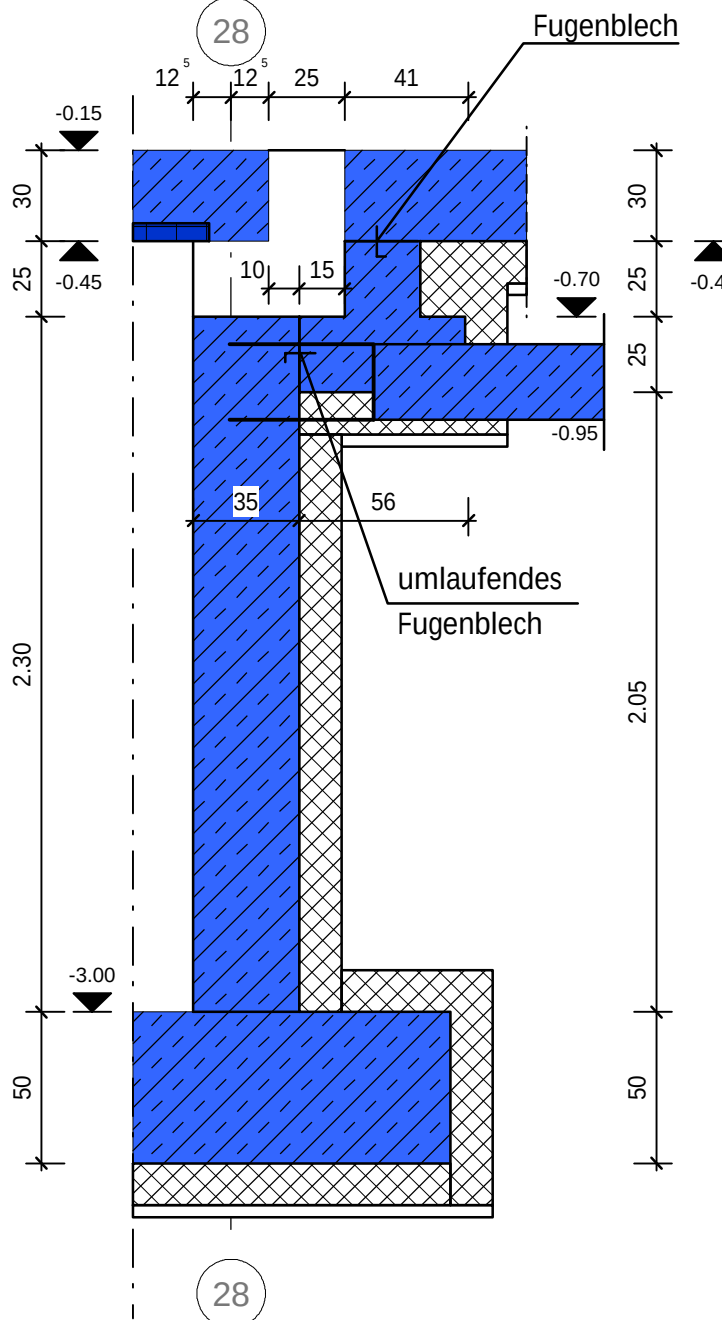


Schnitt 11-11 M1:25

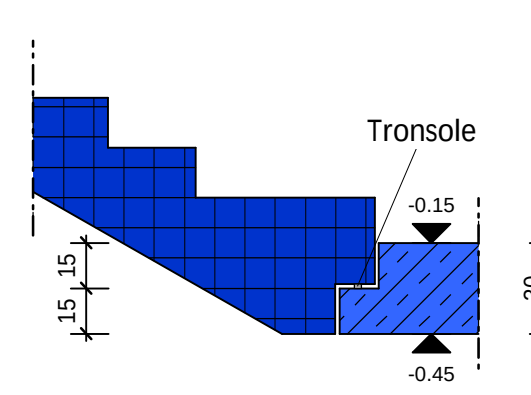


Decke über KG M1:50
Decke C25/30 WU UK = -0.45m

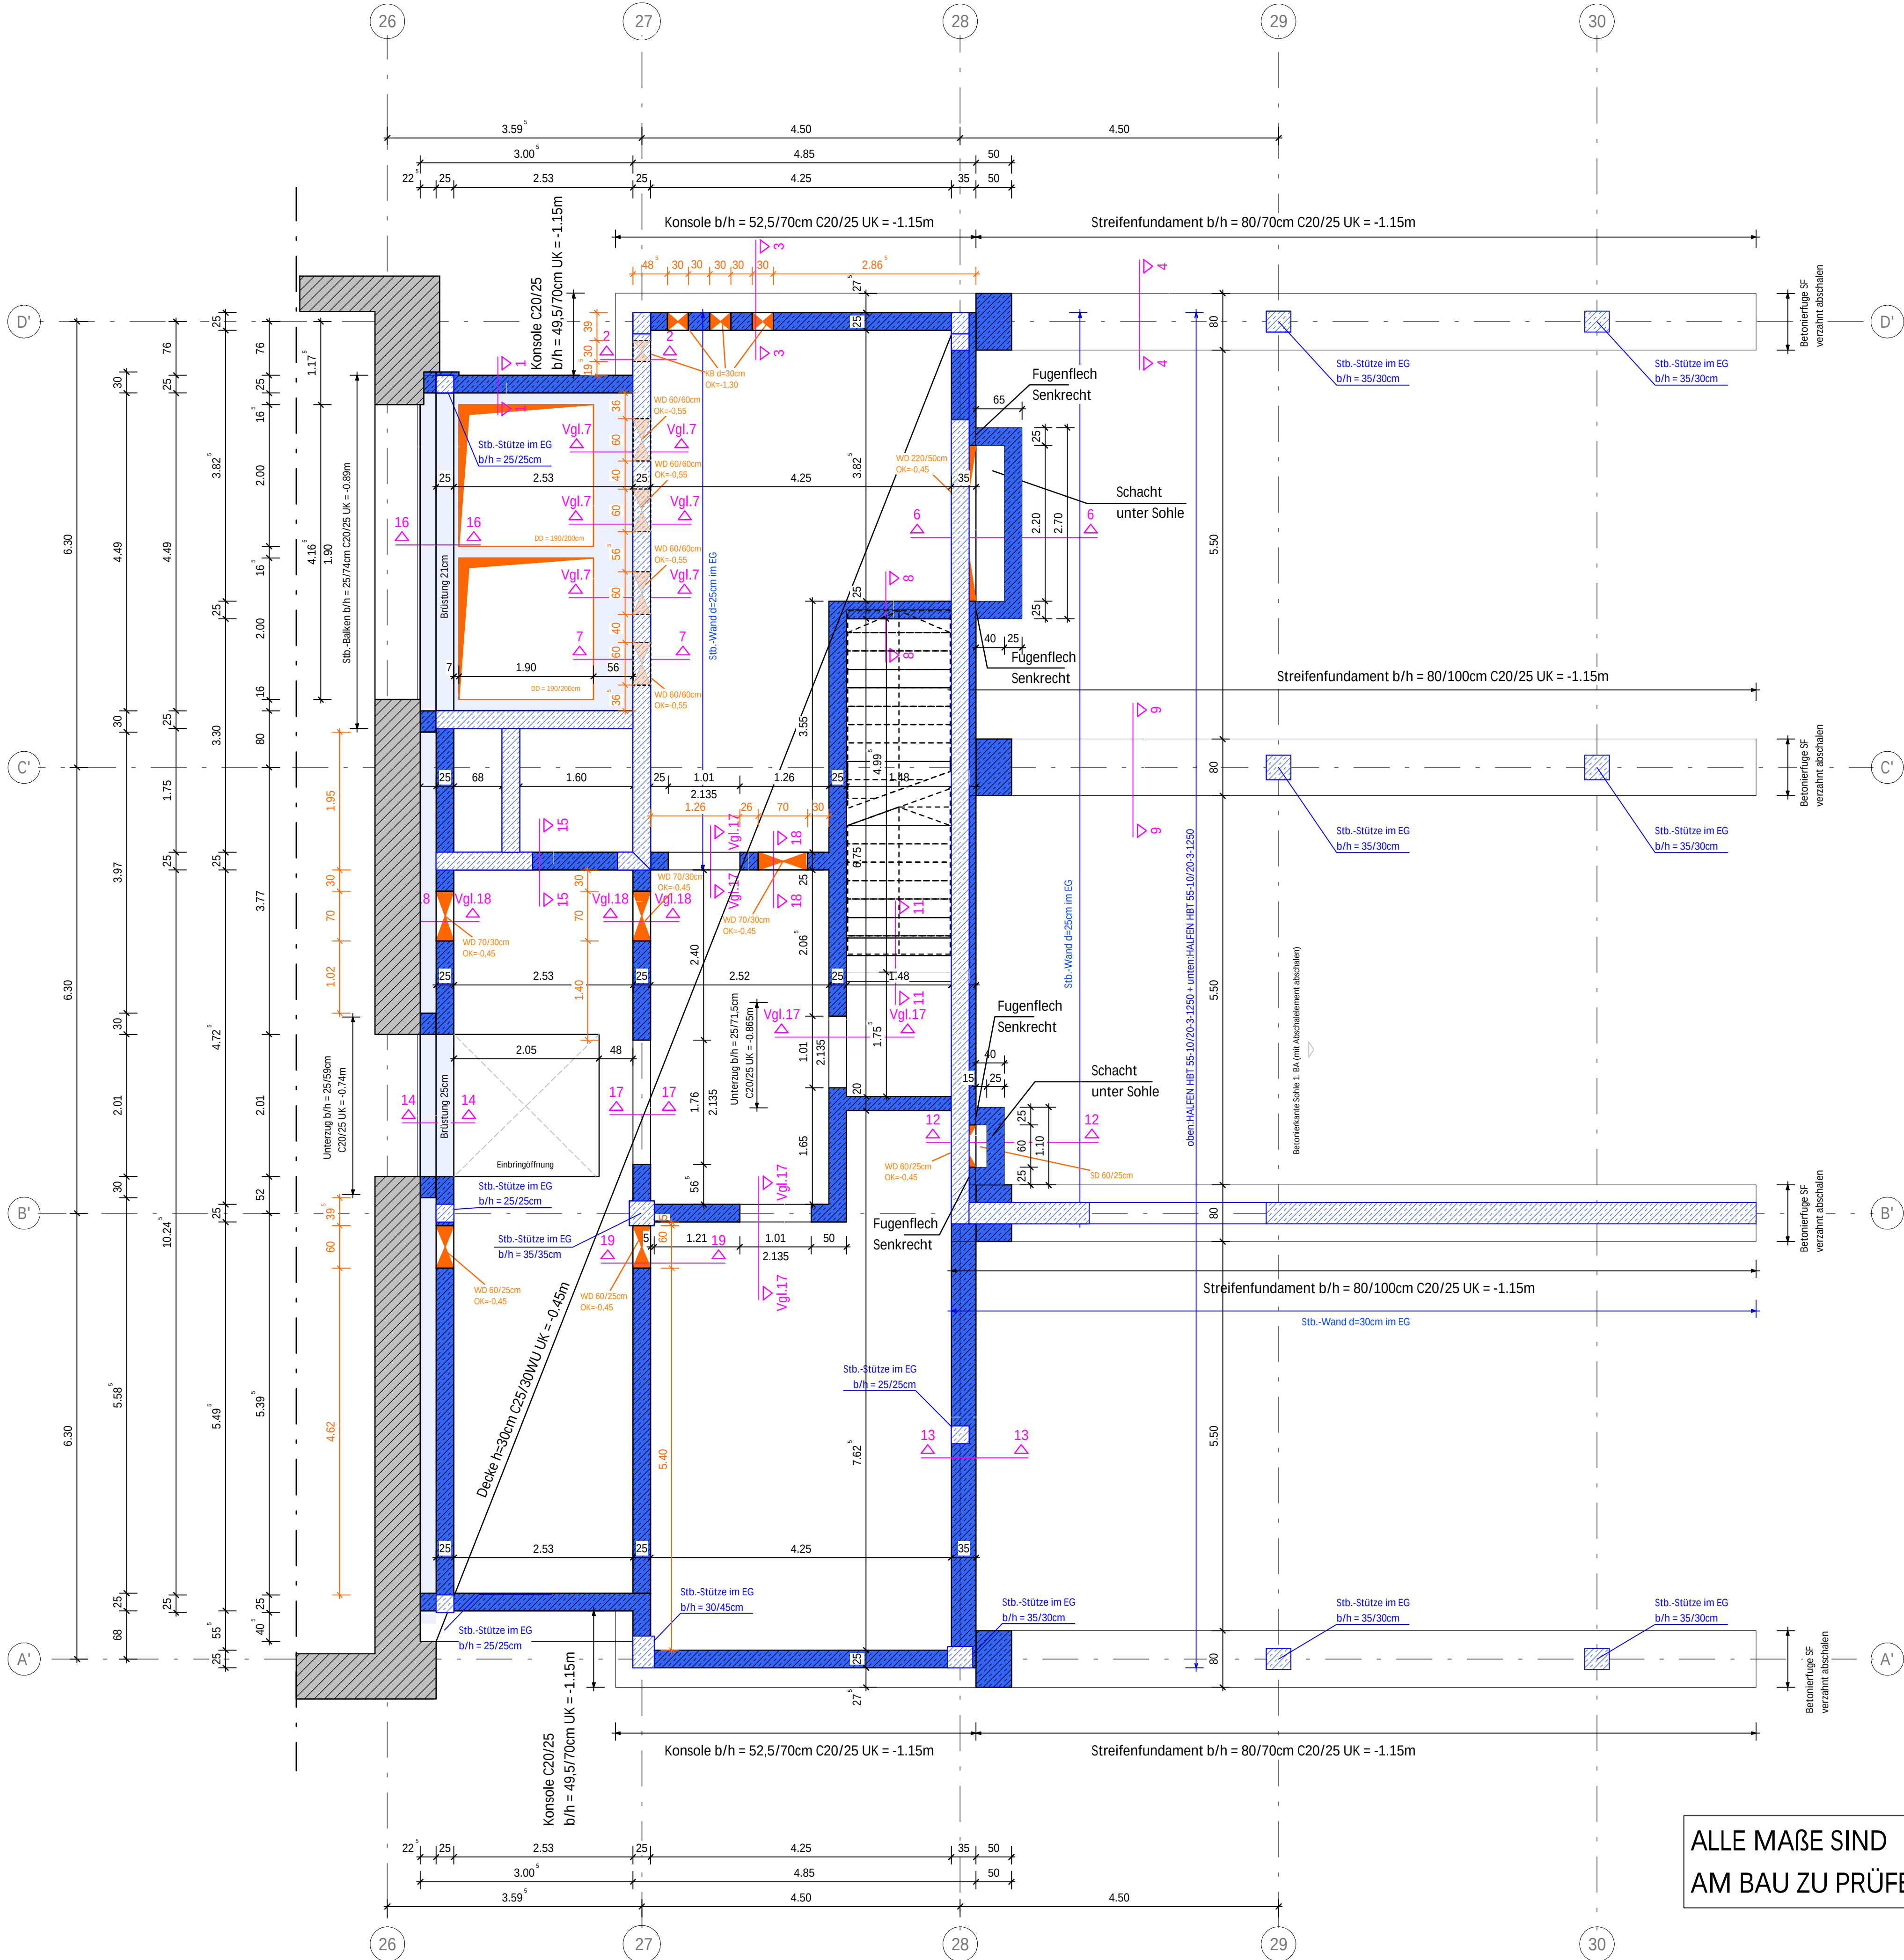


Schnitt 13-13 M1:25

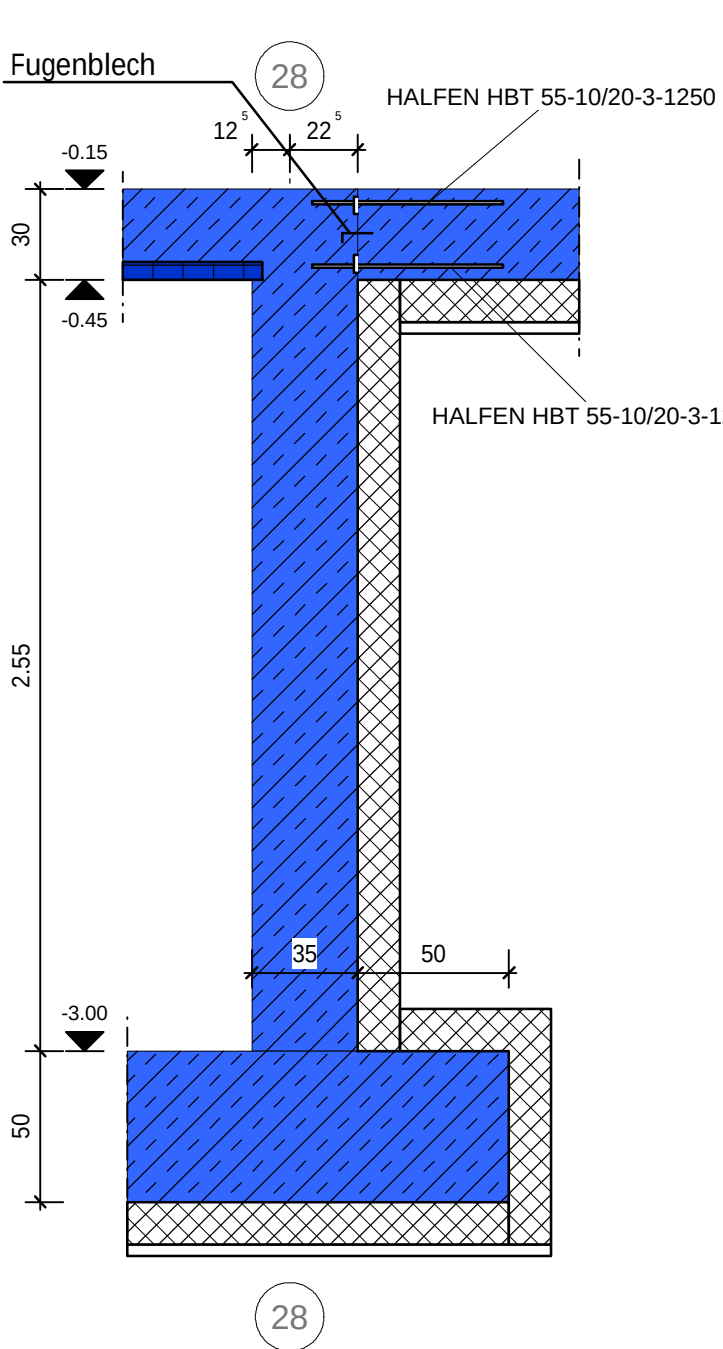


Schnitt 14-14 M1:25

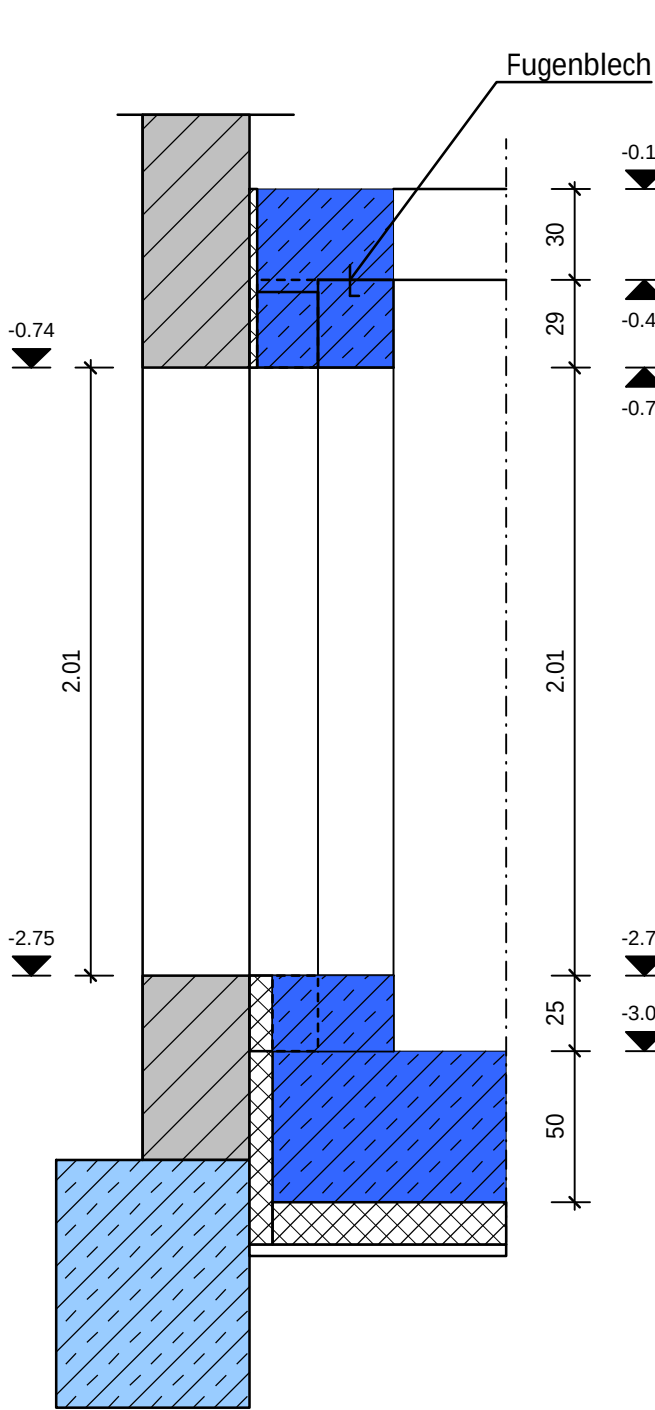


Schnitt 15-15 M1:25

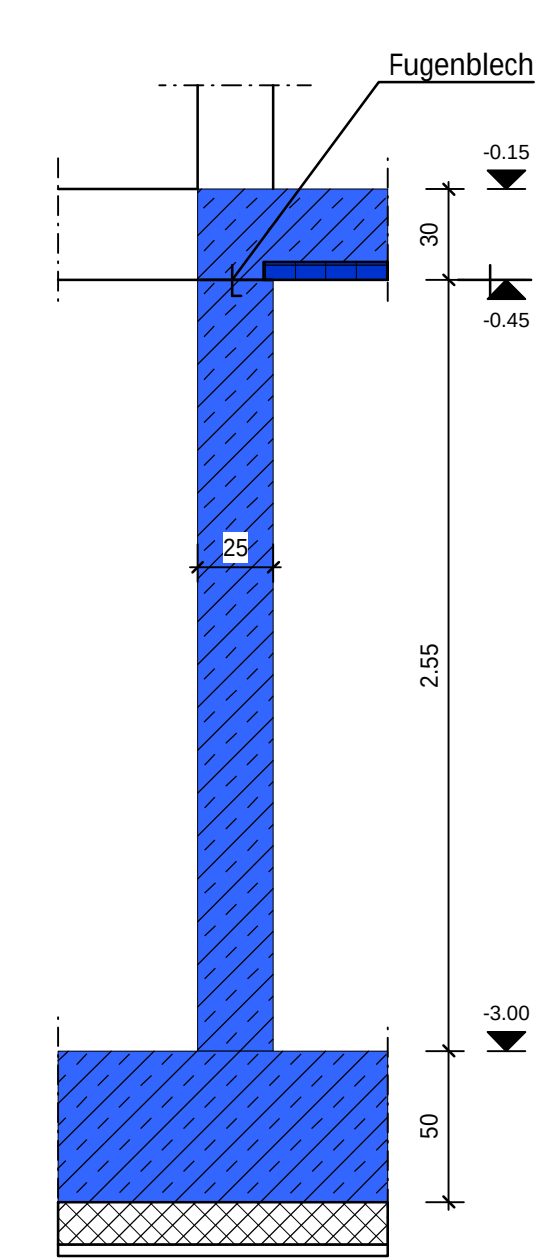


Schnitt 16-16 M1:25

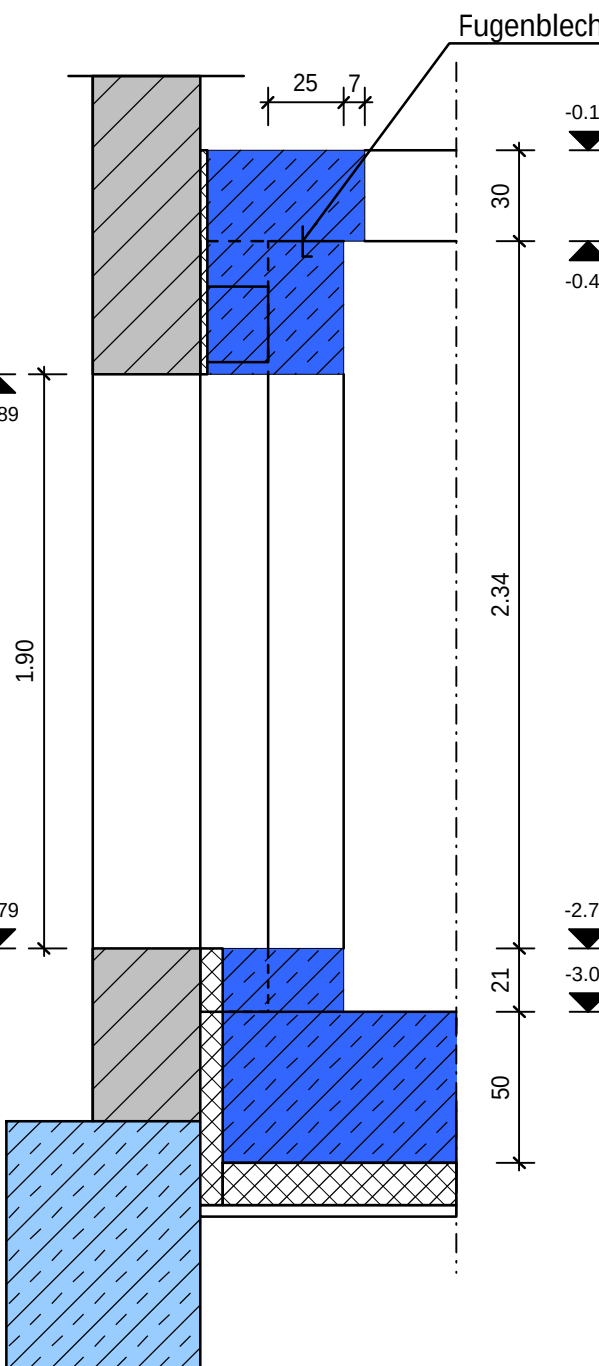


Schnitt 18-18 M1:25

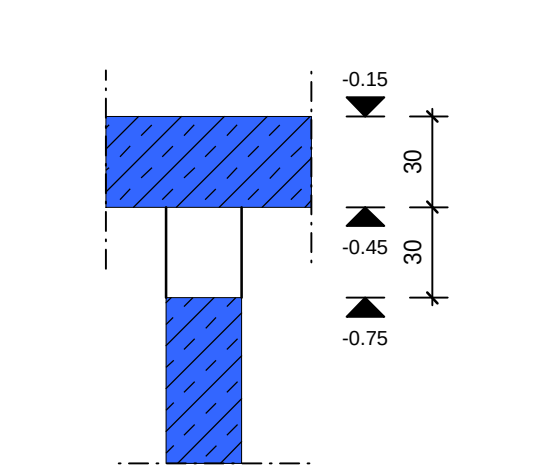

Schnitt 19-19 M1:25

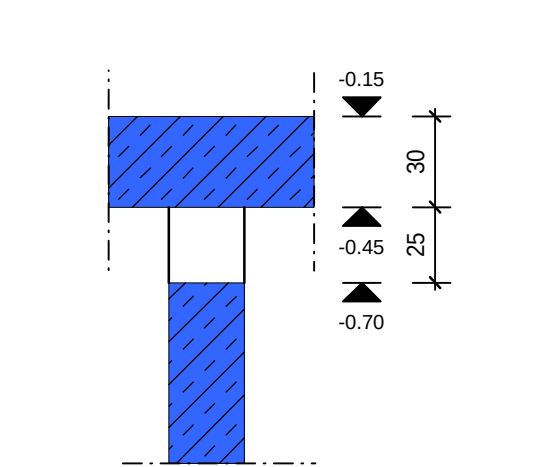

Schnitt 17-17 M1:25

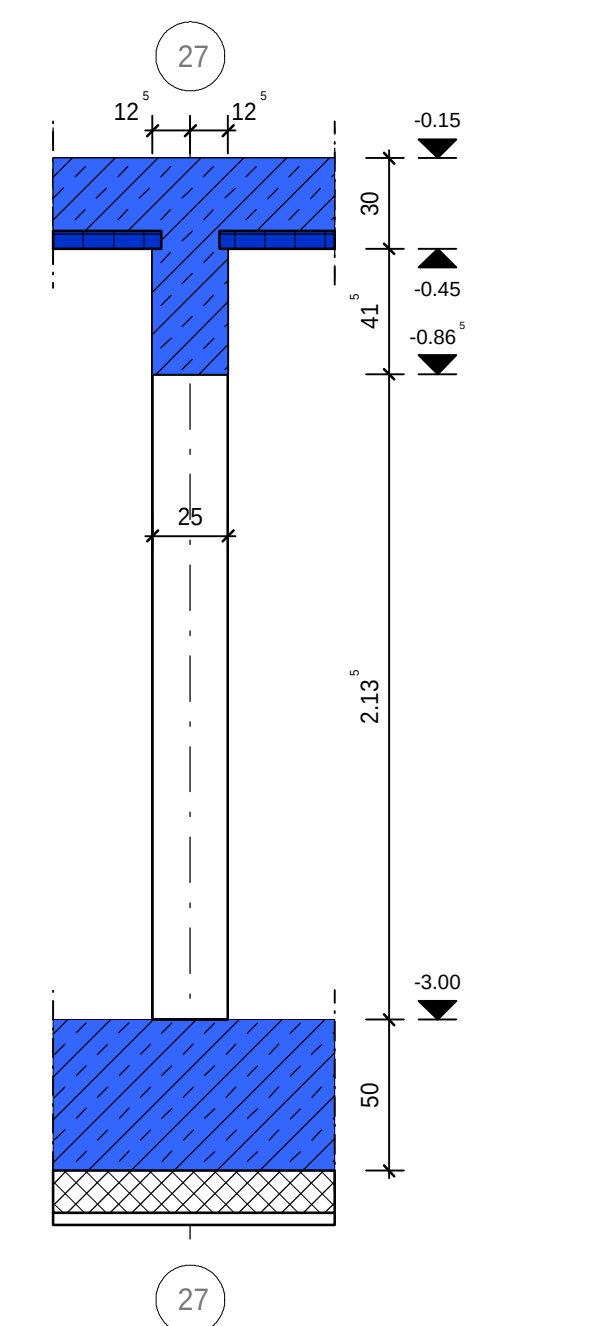

ALLE MAßE SIND
AM BAU ZU PRÜFEN

Bauzustände sind durch das ausführende Unternehmen zu sichern!					
Legende			Betonsteintechnologische Daten		
	Magerbeton C12/15		Mauerwerk Stk. 4 / 6 Dbm	Außenwände UG	C25/30 WU XC2; WF
	Ortbeton C20/25 und C25/30		Mauerwerk Stk. 12 Dbm		innen 2.0cm aussen 3.5cm
	Ortbeton C30/37 und C35/45		Mauerwerk Stk. 20 Mgr. III	Innenwände UG	C20/25 XC1; W0
	Fertigteil C35/45		bestehendes Mauerwerk		alleseitig 2.0cm
	bestehender Beton		nicht tragendes PB-Mauerwerk	Decke uKG	C25/30 XC1; W0U
	neuer Trockenbau im Bestand		nicht tragendes KS-Mauerwerk		alleseitig 2.0cm
	Dämmung		nicht tragender Verblender		
	Abbruch		nicht tragender Trockenbau		
Höhenkote beziehen sich auf OKFF EG 0.00 Alle Maße sind am Bau zu prüfen! Abweichungen sind unverzüglich anzuzeigen!					
Maße					
Zusätzliche bauseitige Schlitzte und Durchbrüche sind unverzüglich anzuzeigen!					
Öffnungen					
Schalplan					
s. auch Plan S03 (Treppe), Pläne des Architekten und der Fachingenieure!					
Bauvorhaben					
Bauherr					
Architekt					
Decke über Kellergeschoss					
	Plangröße		Maßstab		Plan-Nr.
	L= 900 mm		1:50		Index
	H= 800 mm		1:25		Prüfreihe
			S02		C
					ja