

[illegible]

Figure 1 shows a cross-section of a T-beam. The total height is 50, with a top flange thickness of 25. The web width is 25. Elevation points are marked as +8.26⁵ at the top, +8.01⁵ at the flange-web junction, and +7.51⁵ at the bottom.

Tronsole Typ: SPL-O


Dimensions: 13, 6.33, 15, 6.12, 21, 1

Tronsole Typ: SPL-O

Dimensions: 13, 6.33, 15, 21, 6

Das Diagramm zeigt einen Querschnitt einer Stützmauer mit einer Gesamthöhe von 25 cm. Die Bewehrung ist in zwei Stufen angeordnet: eine obere Stange bei +8.26 m und eine untere Stange bei +8.01 m. Die untere Bewehrung ist als 'Anschluss Bewehrung' (Anschlussbewehrung) gekennzeichnet. Ein Pfeil weist auf die Bewehrung mit der Beschriftung 'mit Recostal abschalen' (mit Recostal abschalen) hin.

Decke C25/30 UK = +8.015m
Decke C25/30 UK = +8.25m

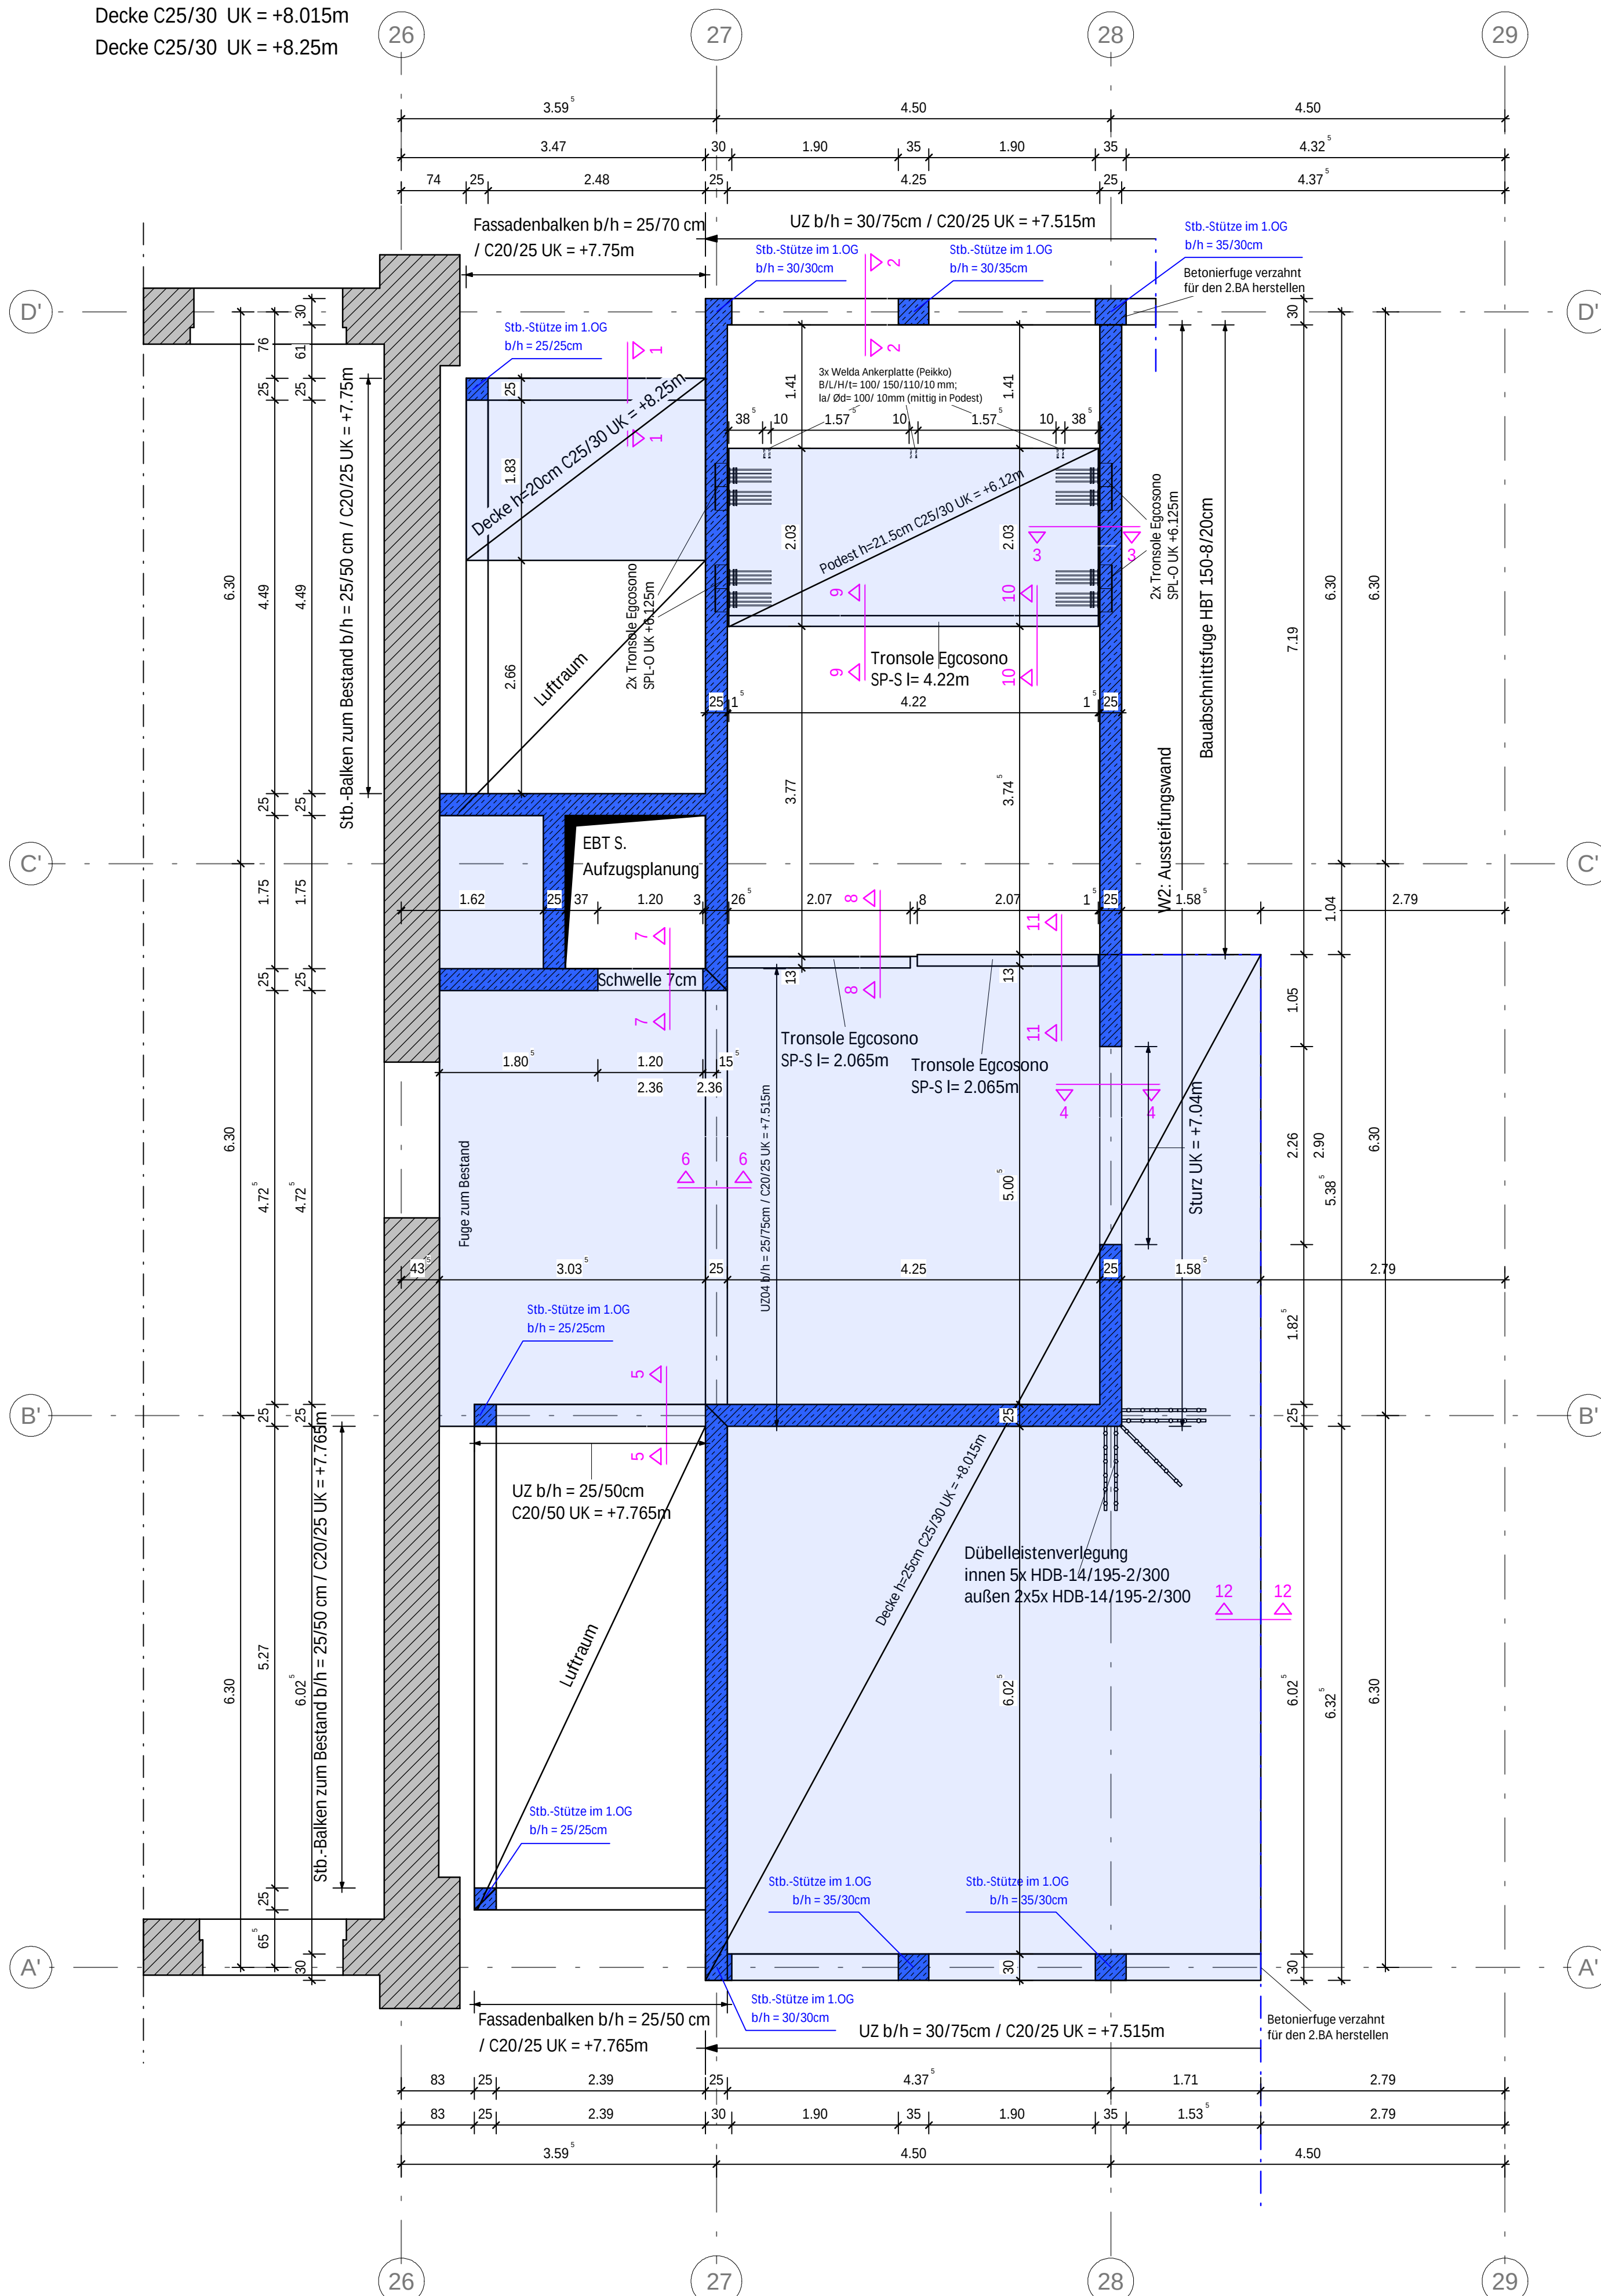

Legende			Betontechnologische Daten	
	Magerbeton C12/15		Mauerwerk Sfk. 4 / 6 Dbm	Aussenwände 1.OG C25/30 WU XC2; WF innen 2.0cm aussen 3.5cm
	Ortbeton C20/25 und C25/30		Mauerwerk Sfk. 12 Dbm	
	Ortbeton C30/37 und C35/45		Mauerwerk Sfk. 20 Mgr. III	Innenwände 1.OG C20/25 XC1; W0 allseitig 2.0cm
	Fertigteil C35/45		bestehendes Mauerwerk	
	bestehender Beton		nicht tragendes PB-Mauerwerk	Decke ü. 1.OG C25/30 XC3; W0 allseitig 2.0cm
	neuer Trockenbau im Bestand		nicht tragendes KS-Mauerwerk	
	Dämmung		nicht tragender Verblender	Stütze 1.OG C20/25 XC1; W0 allseitig 2.0cm
	Abbruch		nicht tragender Trockenbau	

Alle Maße sind am Bau zu prüfen! Abweichungen sind unverzüglich anzuzeigen!

Maße	Alle Maße sind am Bau zu prüfen! Abweichungen sind unverzüglich anzuzeigen!
------	---

Zusätzliche bauseitige Schlitz- und Durchbrüche sind unverzüglich anzuzeigen!

Öffnungen

s. auch Plan S03 (Treppe), Pläne des Architekten und der Fachingenieure!

s. auch Plan S03 (Treppe), Pläne des Architekten und der Fachingenieure!

	Plangröße	Maßstab	Plan-Nr.	Index	Prüffreigabe
	L= 590 mm	1:50	S04	a	ja
	H= 660 mm	1:25			