




Schnitt 1-1 M1:25

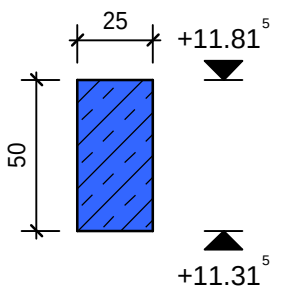


Schnitt 2-2 M1:25

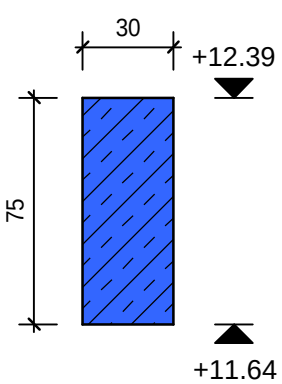


Schnitt 3-3 M1:25

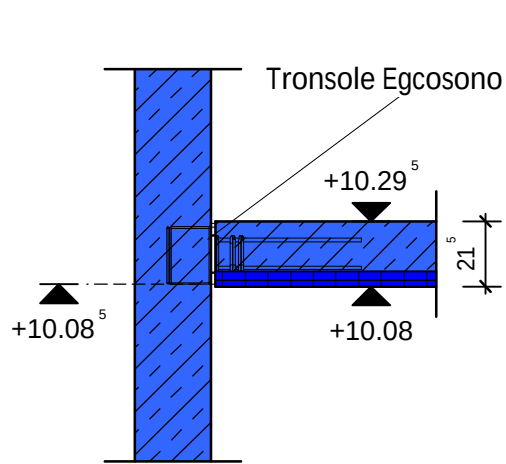


Schnitt 4-4 M1:25

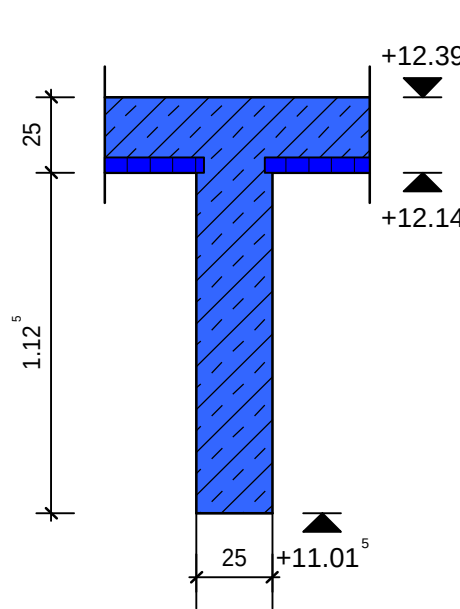


Schnitt 5-5 M1:25

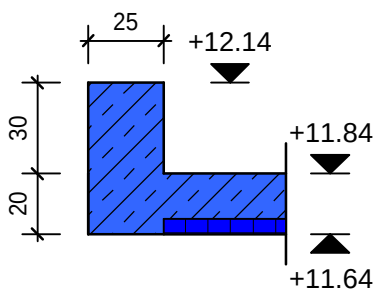


Schnitt 6-6 M1:25

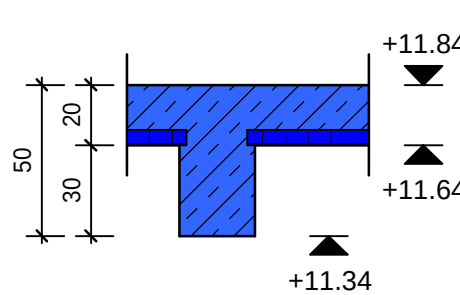


Schnitt 7-7 M1:25

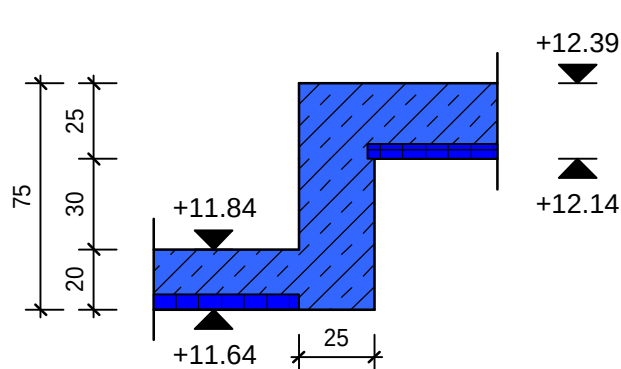


Schnitt 8-8 M1:25

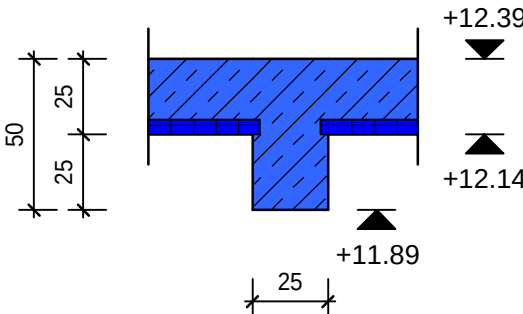


Schnitt 11-11 M1:25

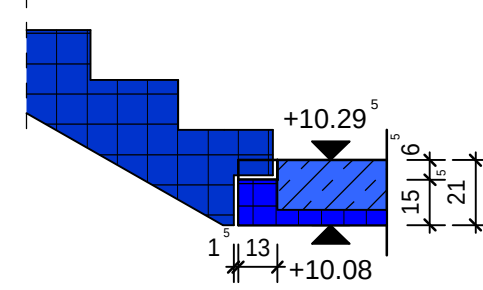


Schnitt 9-9 M1:25

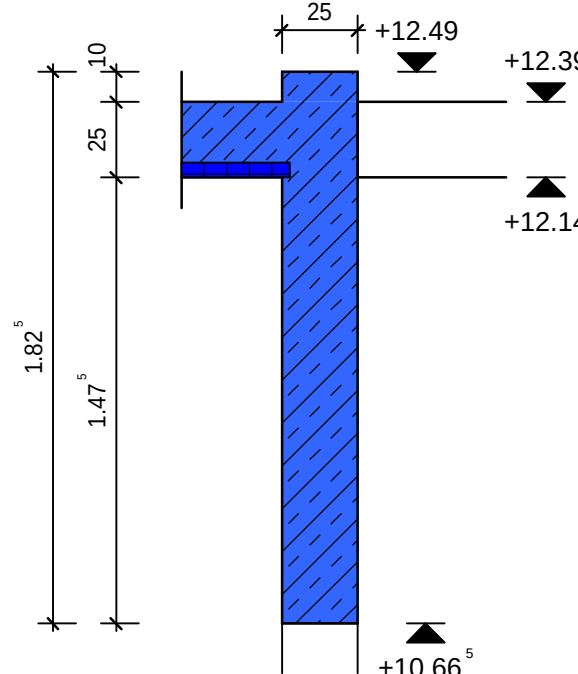


Schnitt 12-12 M1:25

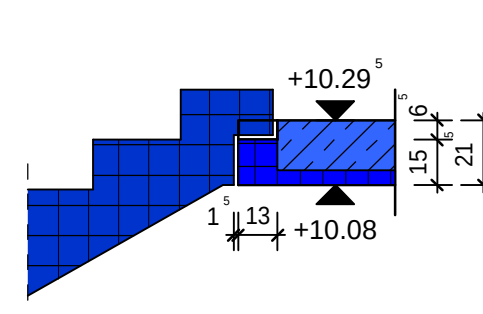


Schnitt 13-13 M1:25

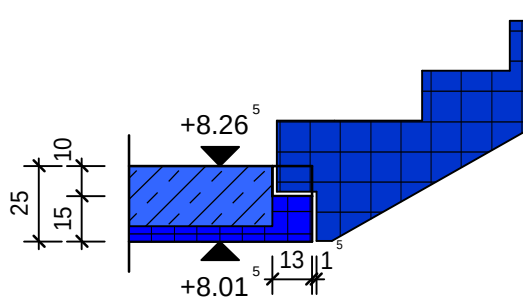

Schnitt 10-10 M1:25

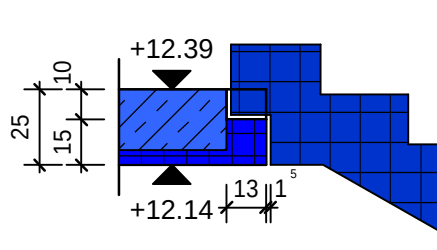


Schnitt 14-14 M1:25

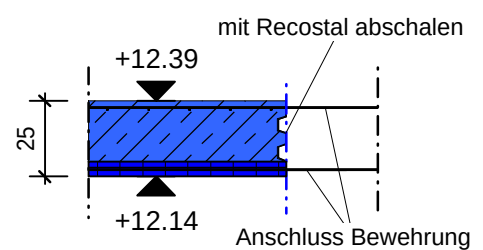

Decke über 2.OG M1:50

Decke C25/30 UK = +12.14m

Decke C25/30 UK = +11.64m

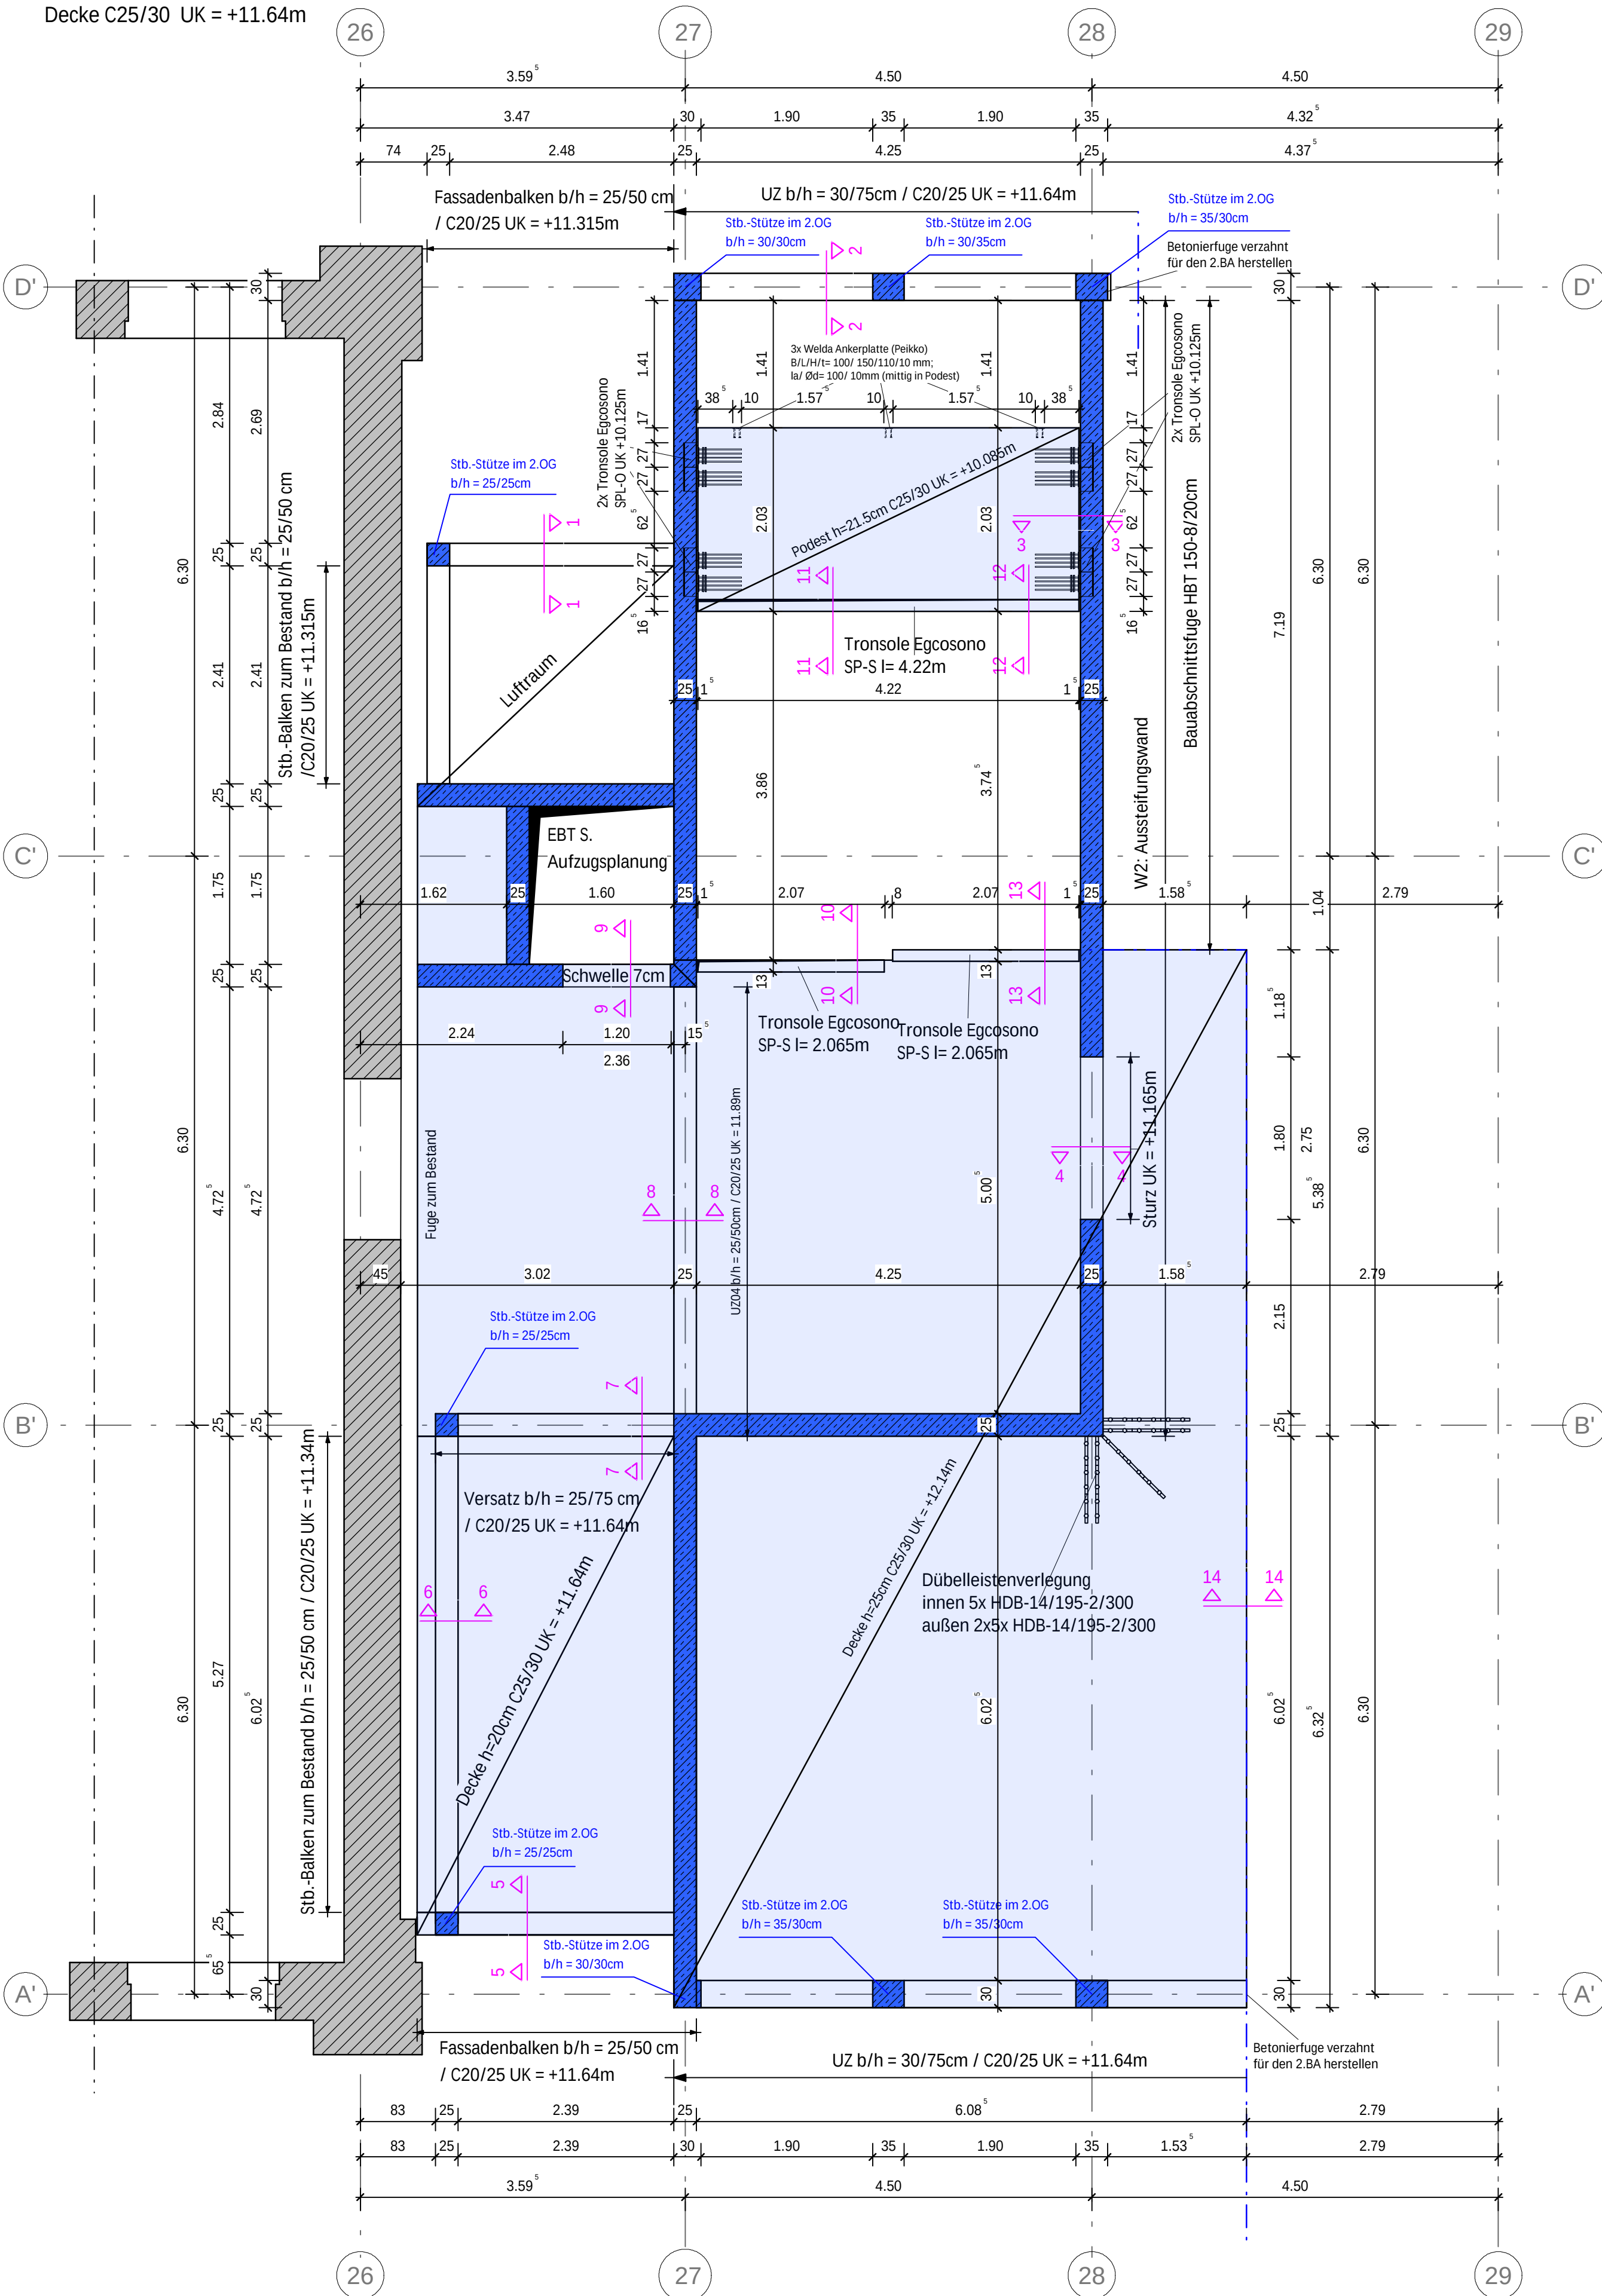

Bauzustände sind durch das ausführende Unternehmen zu sichern!

Legende			Beton-technologische Daten	
	Magerbeton C12/15		Mauerwerk Stk. 4 / 6 Dbm	Außenwände 2.OG C25/30 WU XC2; WF
	Ortbeton C20/25 und C25/30		Mauerwerk Stk. 12 Dbm	innen 2.0cm aussen 3.5cm
	Ortbeton C30/37 und C35/45		Mauerwerk Stk. 20 Mgr. III	Innenwände 2.OG C20/25 XC1; W0
	Fertigteil C35/45		bestehendes Mauerwerk	allseitig 2.0cm
	bestehender Beton		nicht tragendes PB-Mauerwerk	Decke ü. 2.OG C25/30 XC3; W0
	neuer Trockenbau im Bestand		nicht tragendes KS-Mauerwerk	allseitig 2.0cm
	Dämmung		nicht tragender Verblender	Stützen 2.OG C20/25 XC1; W0
	Abbruch		nicht tragender Trockenbau	allseitig 2.0cm

Höhenkote beziehen sich auf OKFF EG 0.00

Alle Maße sind am Bau zu prüfen! Abweichungen sind unverzüglich anzuzeigen!

Maße

Zusätzliche bauseitige Schlitzte und Durchbrüche sind unverzüglich anzuzeigen!

Öfnungen

Schalplan

s. auch Plan S04 (Treppe), Pläne des Architekten und der Fachingenieure!

Decke über 2. Obergeschoss

Plangröße	Maßstab	Plan-Nr.	Index	Prüffreigabe
L= 590 mm H= 660 mm	1:50 1:25	S05	a	ja