



Decke über 3.OG M1:50


Decke C25/30 UK = +16.265m
Decke C25/30 UK = +16.04m
Decke C25/30 UK = +14.44m

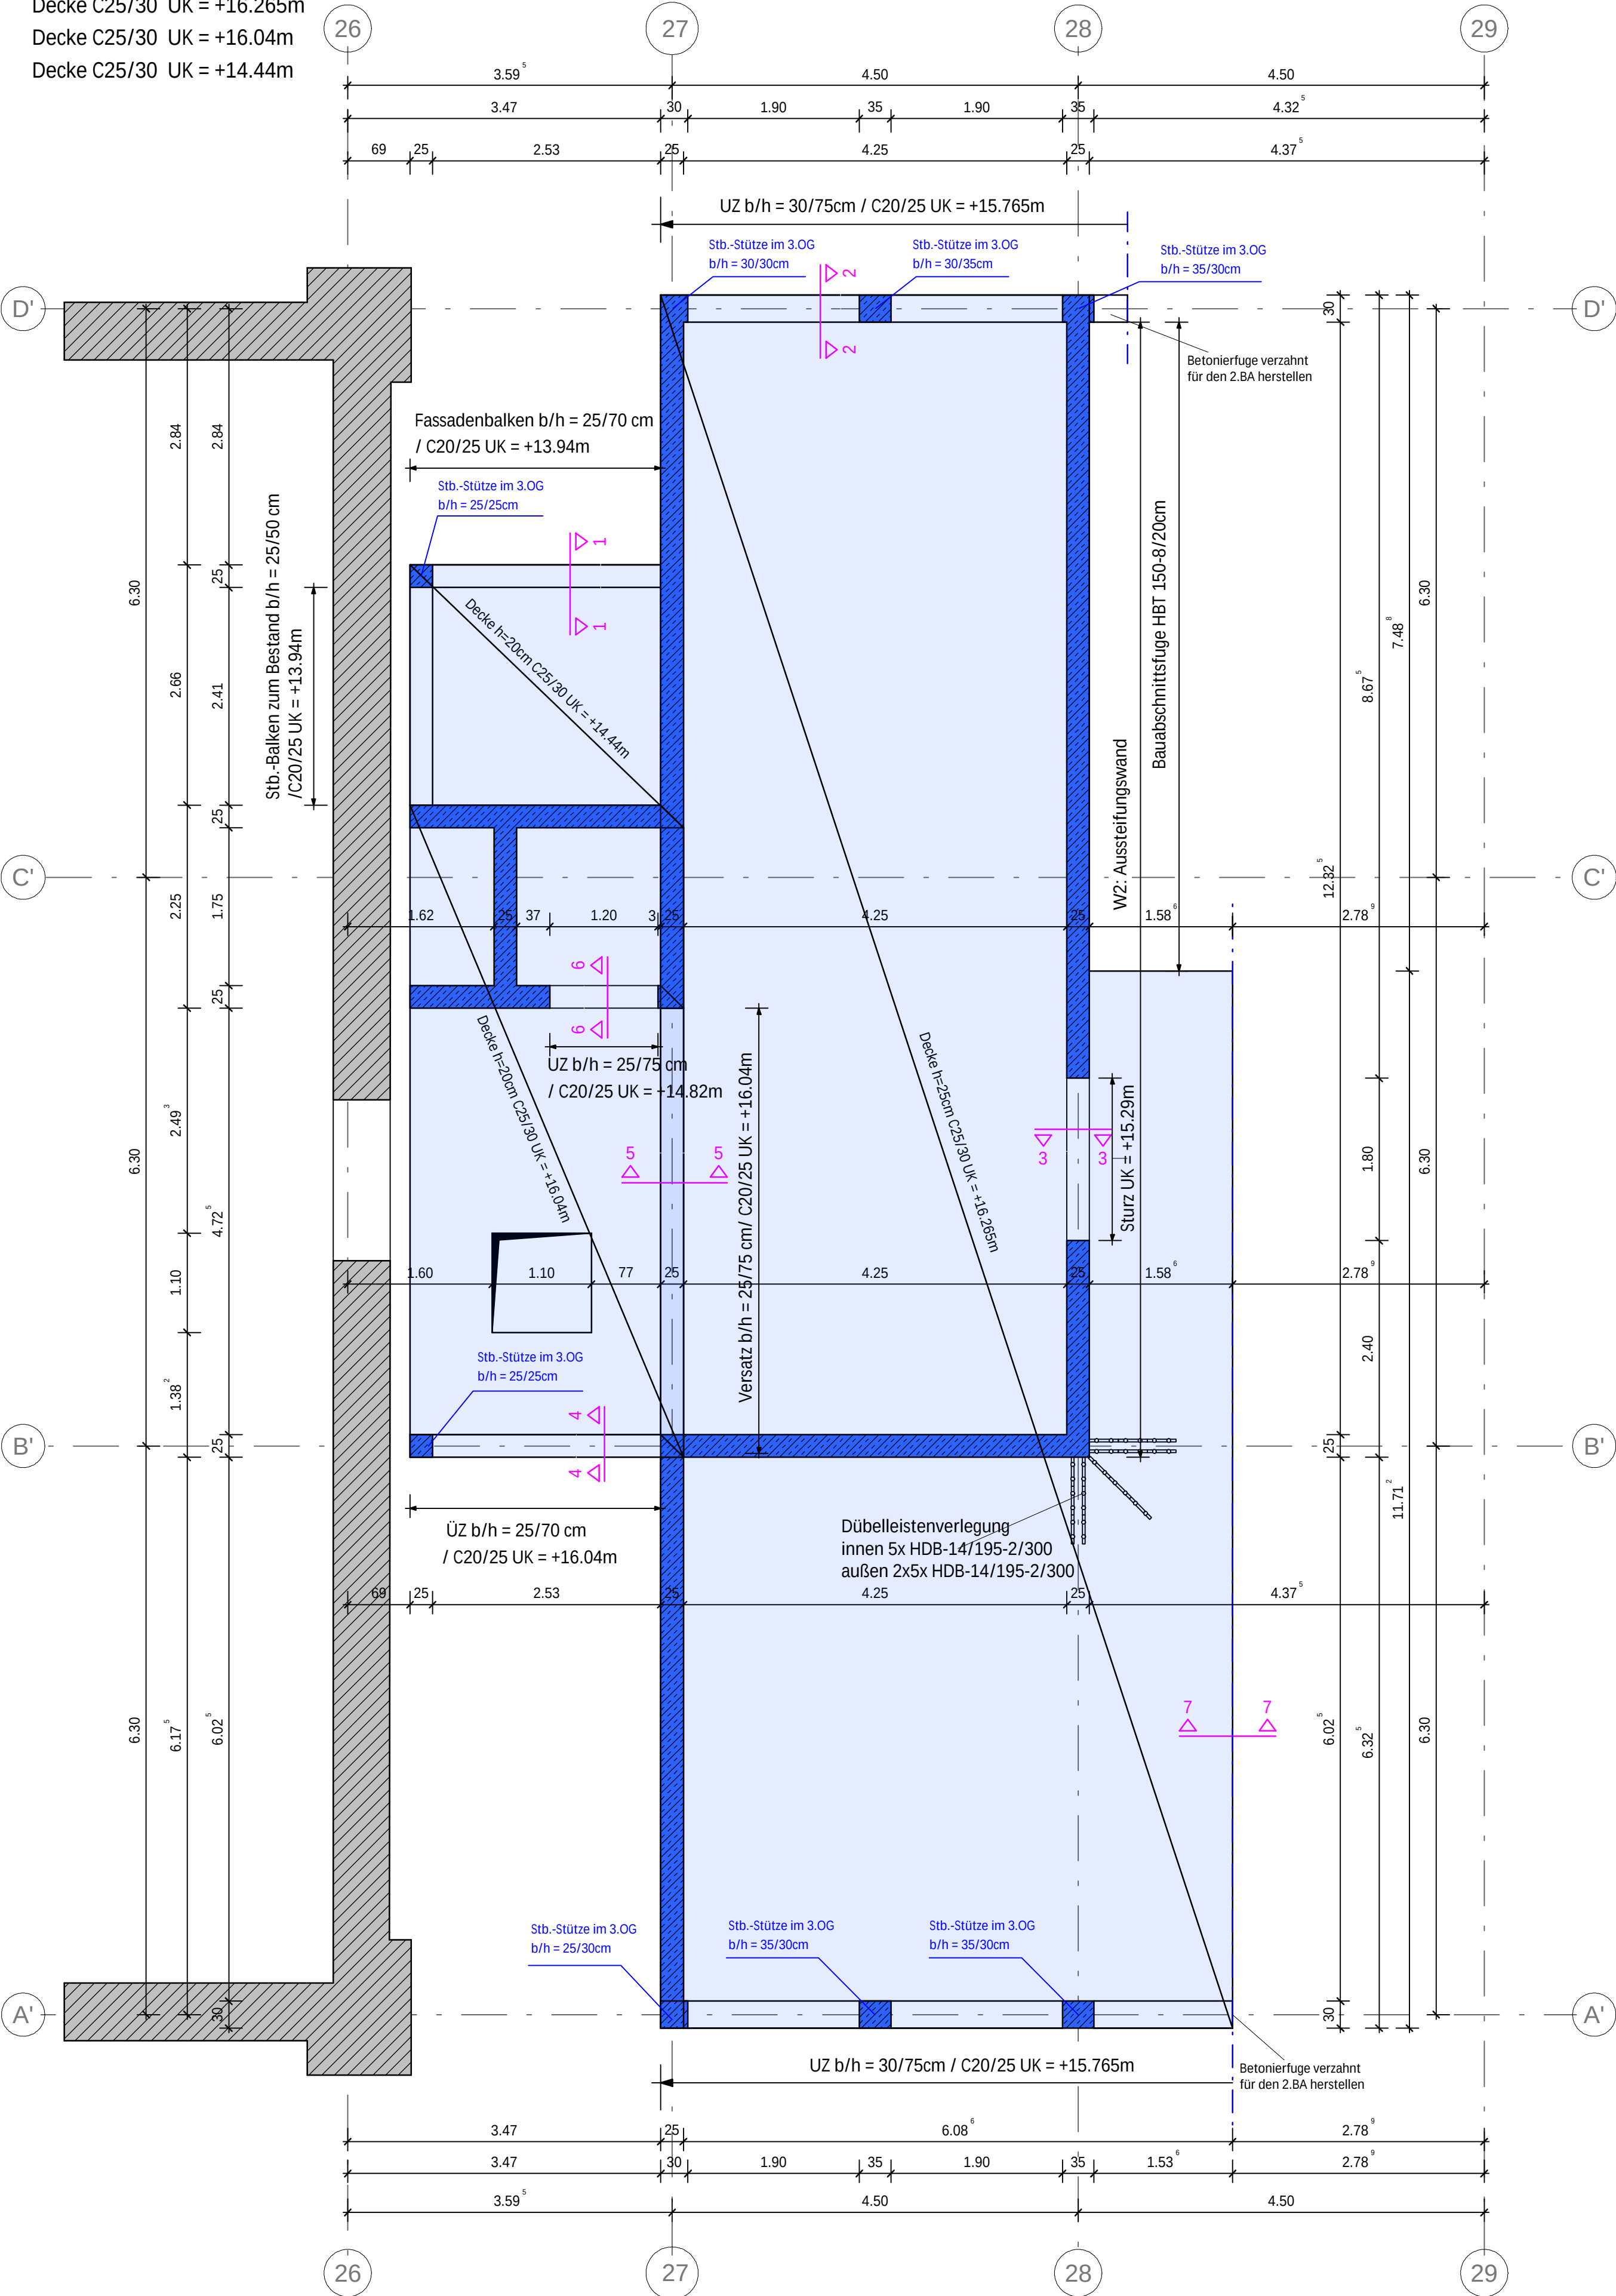


Schnitt 1-1 M1:25

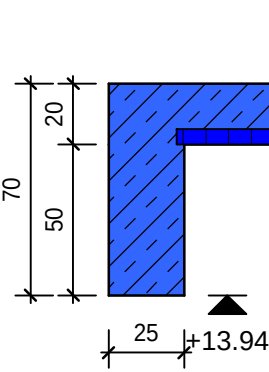


Schnitt 2-2 M1:25

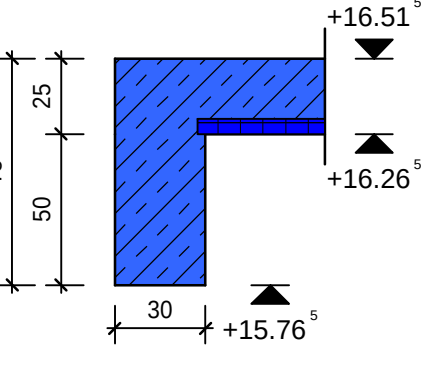


Schnitt 3-3 M1:25

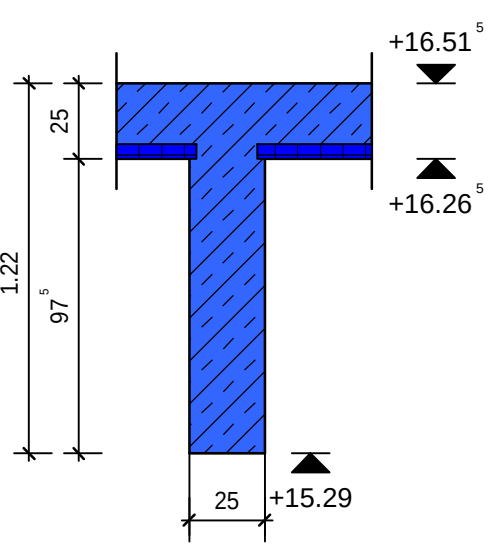


Schnitt 4-4 M1:25

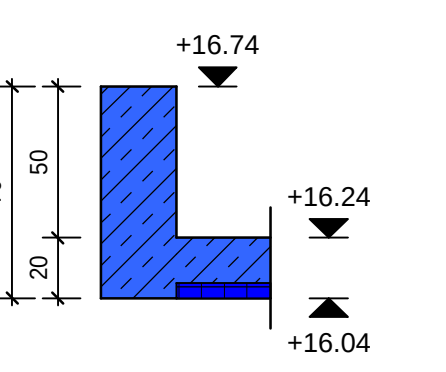


Schnitt 6-6 M1:25

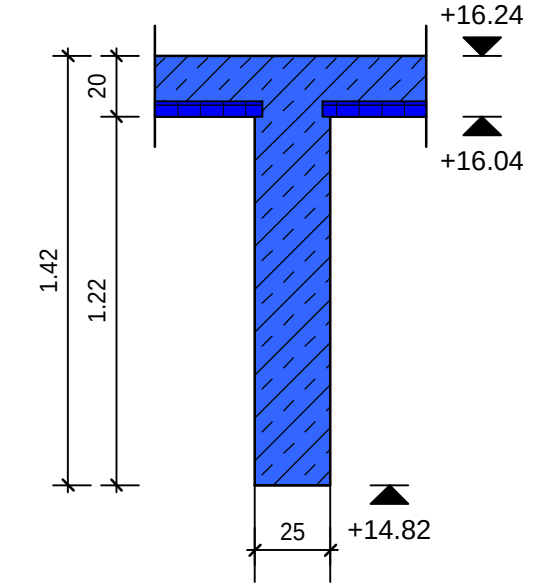

Schnitt 5-5 M1:25

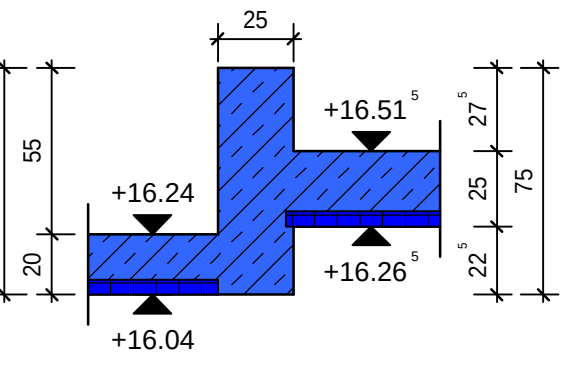

Schnitt 7-7 M1:25

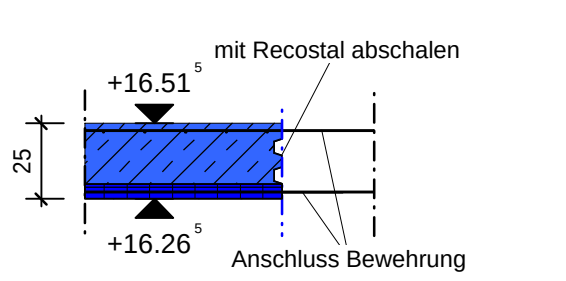

Bauzustände sind durch das ausführende Unternehmen zu sichern!

Legende			Betontechnologische Daten	
	Magerbeton C12/15		Mauerwerk Sfk. 4 / 6 Dbm	Außenwände 3.OG C25/30 WU XC2; WF
	Ortbeton C20/25 und C25/30		Mauerwerk Sfk. 12 Dbm	innen 2.0cm aussen 3.5cm
	Ortbeton C30/37 und C35/45		Mauerwerk Sfk. 20 Mgr. III	Innenwände 3.OG C20/25 XC1; W0
	Fertigteil C35/45		bestehendes Mauerwerk	allseitig 2.0cm
	bestehender Beton		nicht tragendes PB-Mauerwerk	Decke ü. 3.OG C25/30 XC3; W0
	neuer Trockenbau im Bestand		nicht tragendes KS-Mauerwerk	allseitig 2.0cm
	Dämmung		nicht tragender Verblender	Stützen 3.OG C20/25 XC1; W0
	Abbruch		nicht tragender Trockenbau	allseitig 2.0cm

Höhenkote beziehen sich auf OKFF EG 0.00
Alle Maße sind am Bau zu prüfen! Abweichungen sind unverzüglich anzuzeigen!

Maße

Zusätzliche bauseitige Schlitzte und Durchbrüche sind unverzüglich anzuzeigen!

Öffnungen

Schalplan

s. auch Plan S03 (Treppe), Pläne des Architekten und der Fachingenieure!

Decke über 3. Obergeschoss

	Plangröße	Maßstab	Plan-Nr.	Index	Prüffreigabe
	L= 590 mm	1:50	S06	a	ja
	H= 570 mm	1:25			