


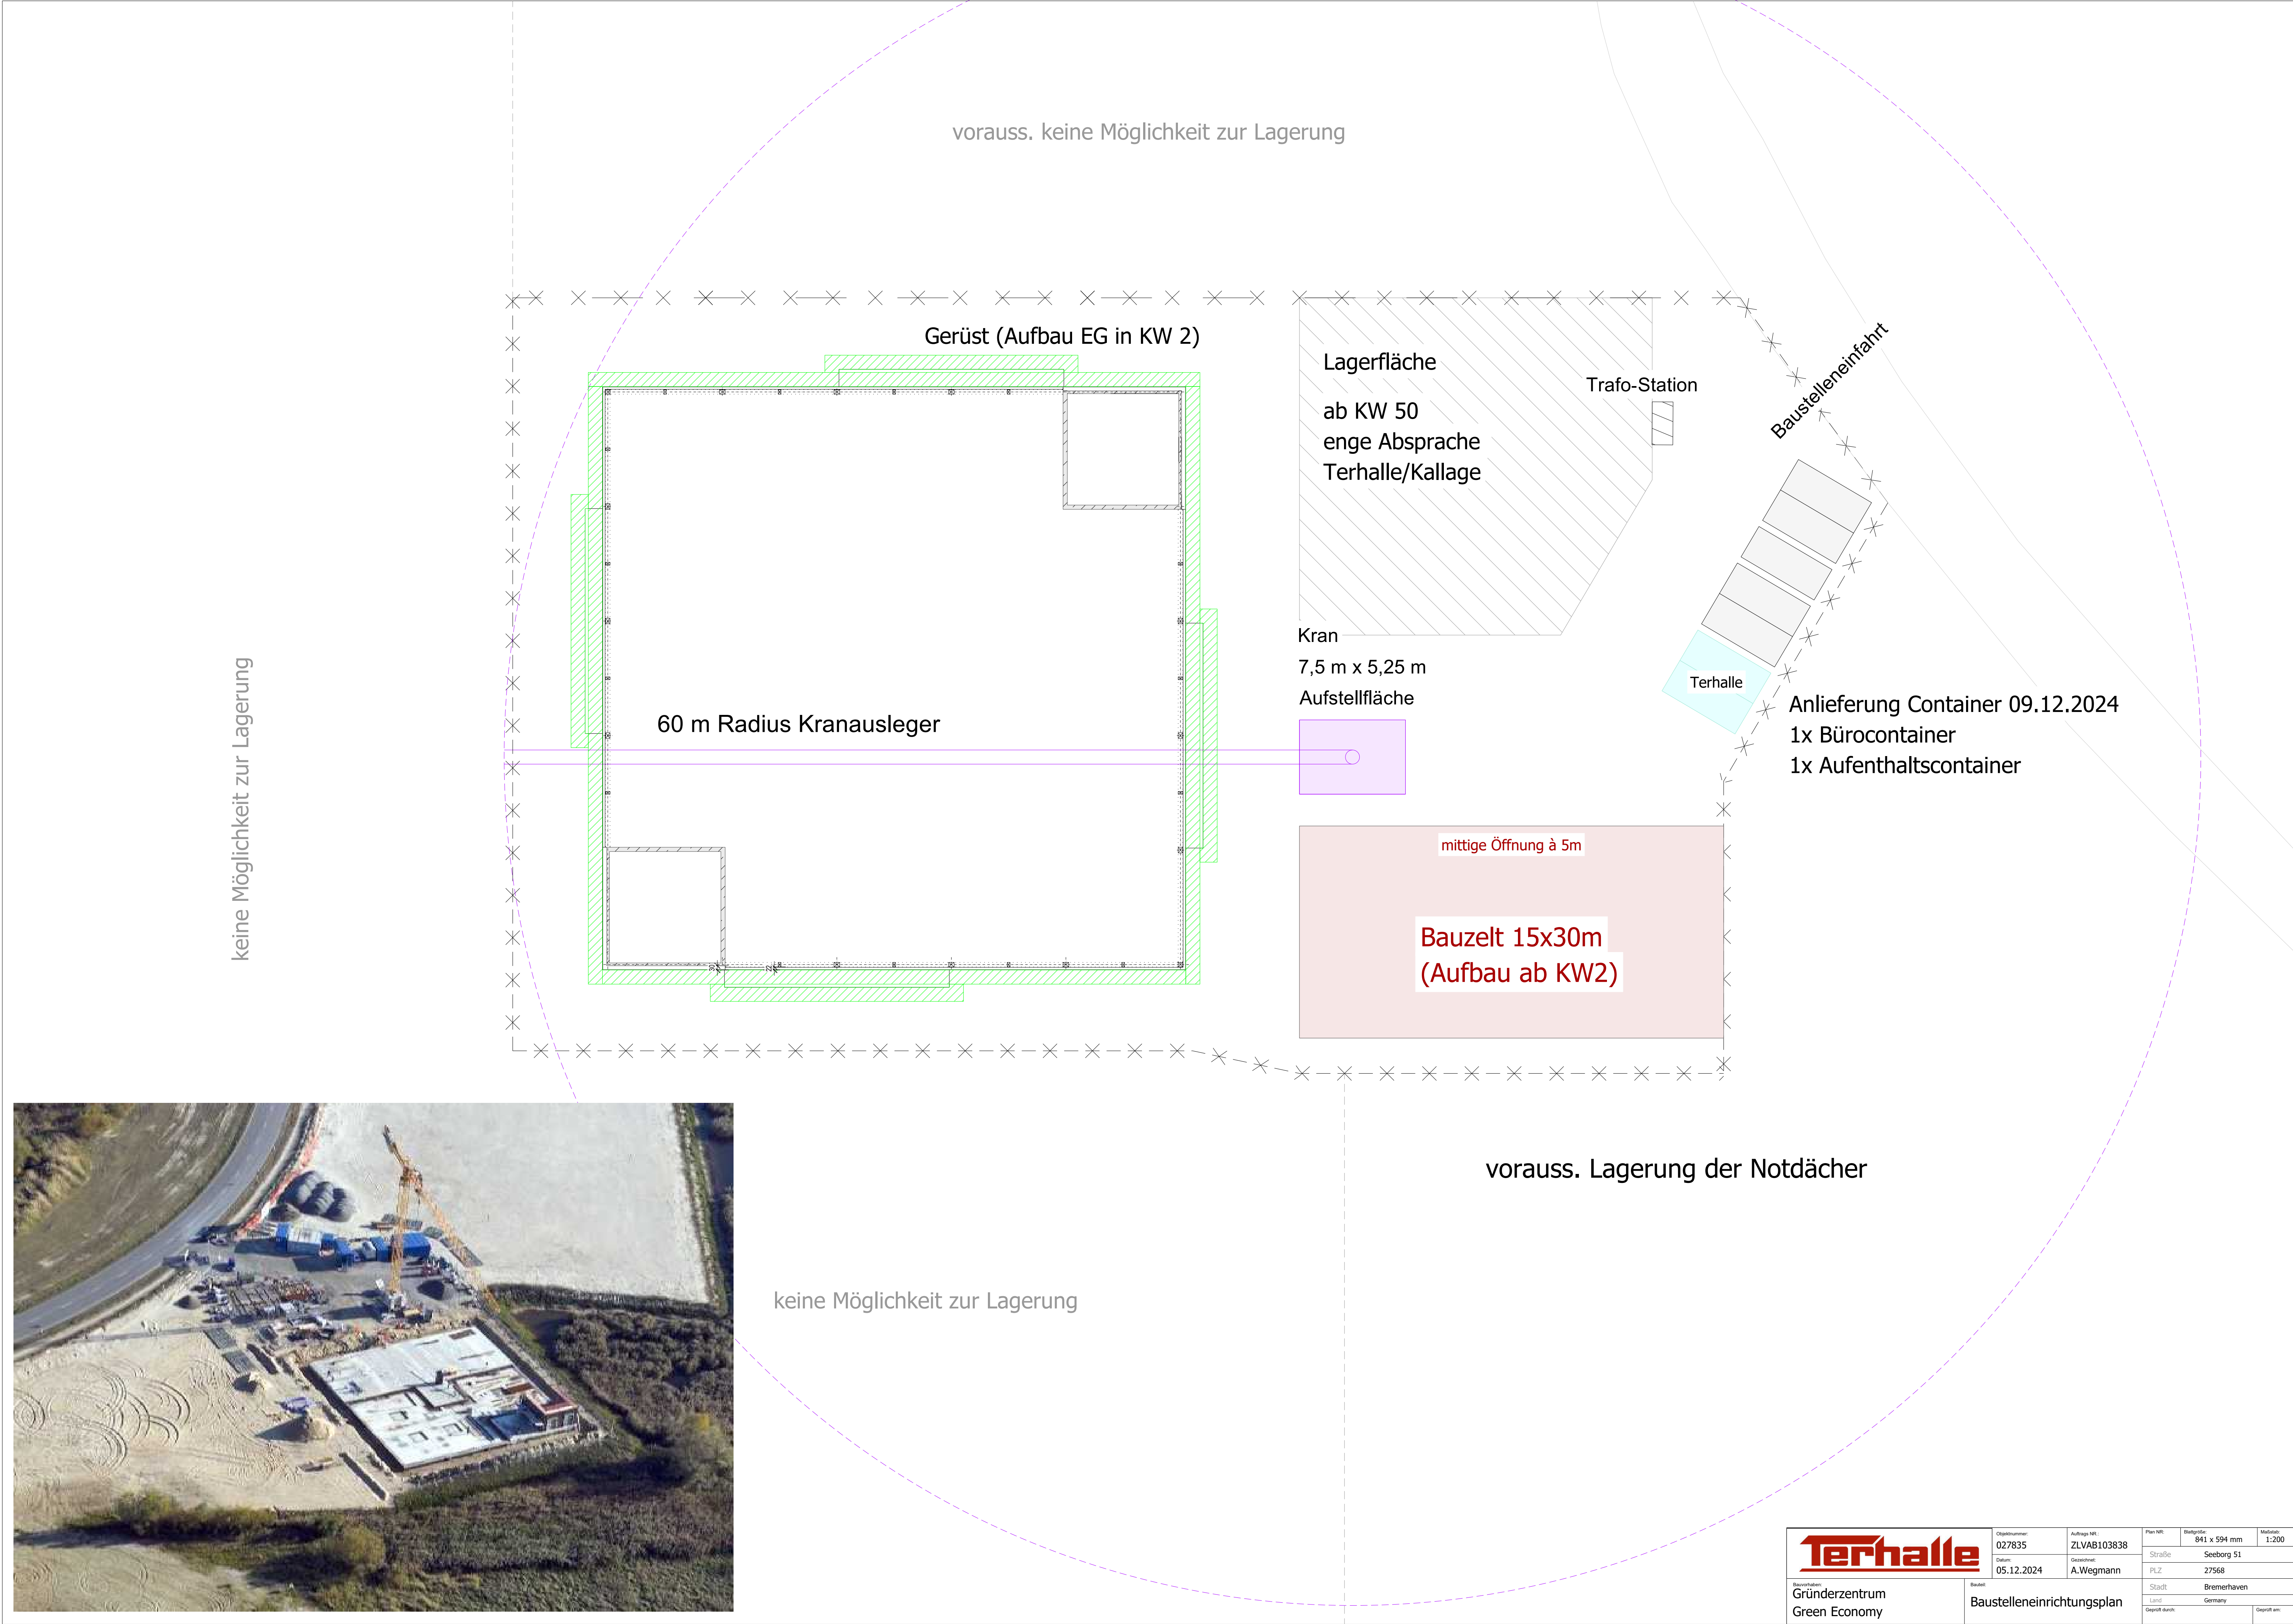

Terhalle		Objektnummer: 027835	Auftrags-NR.: ZLVAB103838	Plan-NR.:	Blattgröße: 841 x 594 mm	Maßstab: 1:200
		Datum: 05.12.2024	Geschrieben: A.Wegmann	Straße:	Seeborg 51	
				PLZ:	27568	
Bauprojekt: Gründerzentrum Green Economy		Bauteil: Baustelleneinrichtungsplan		Stadt:	Bremerhaven	
				Land:	Germany	
				Geprüft durch:	Geprüft am:	