




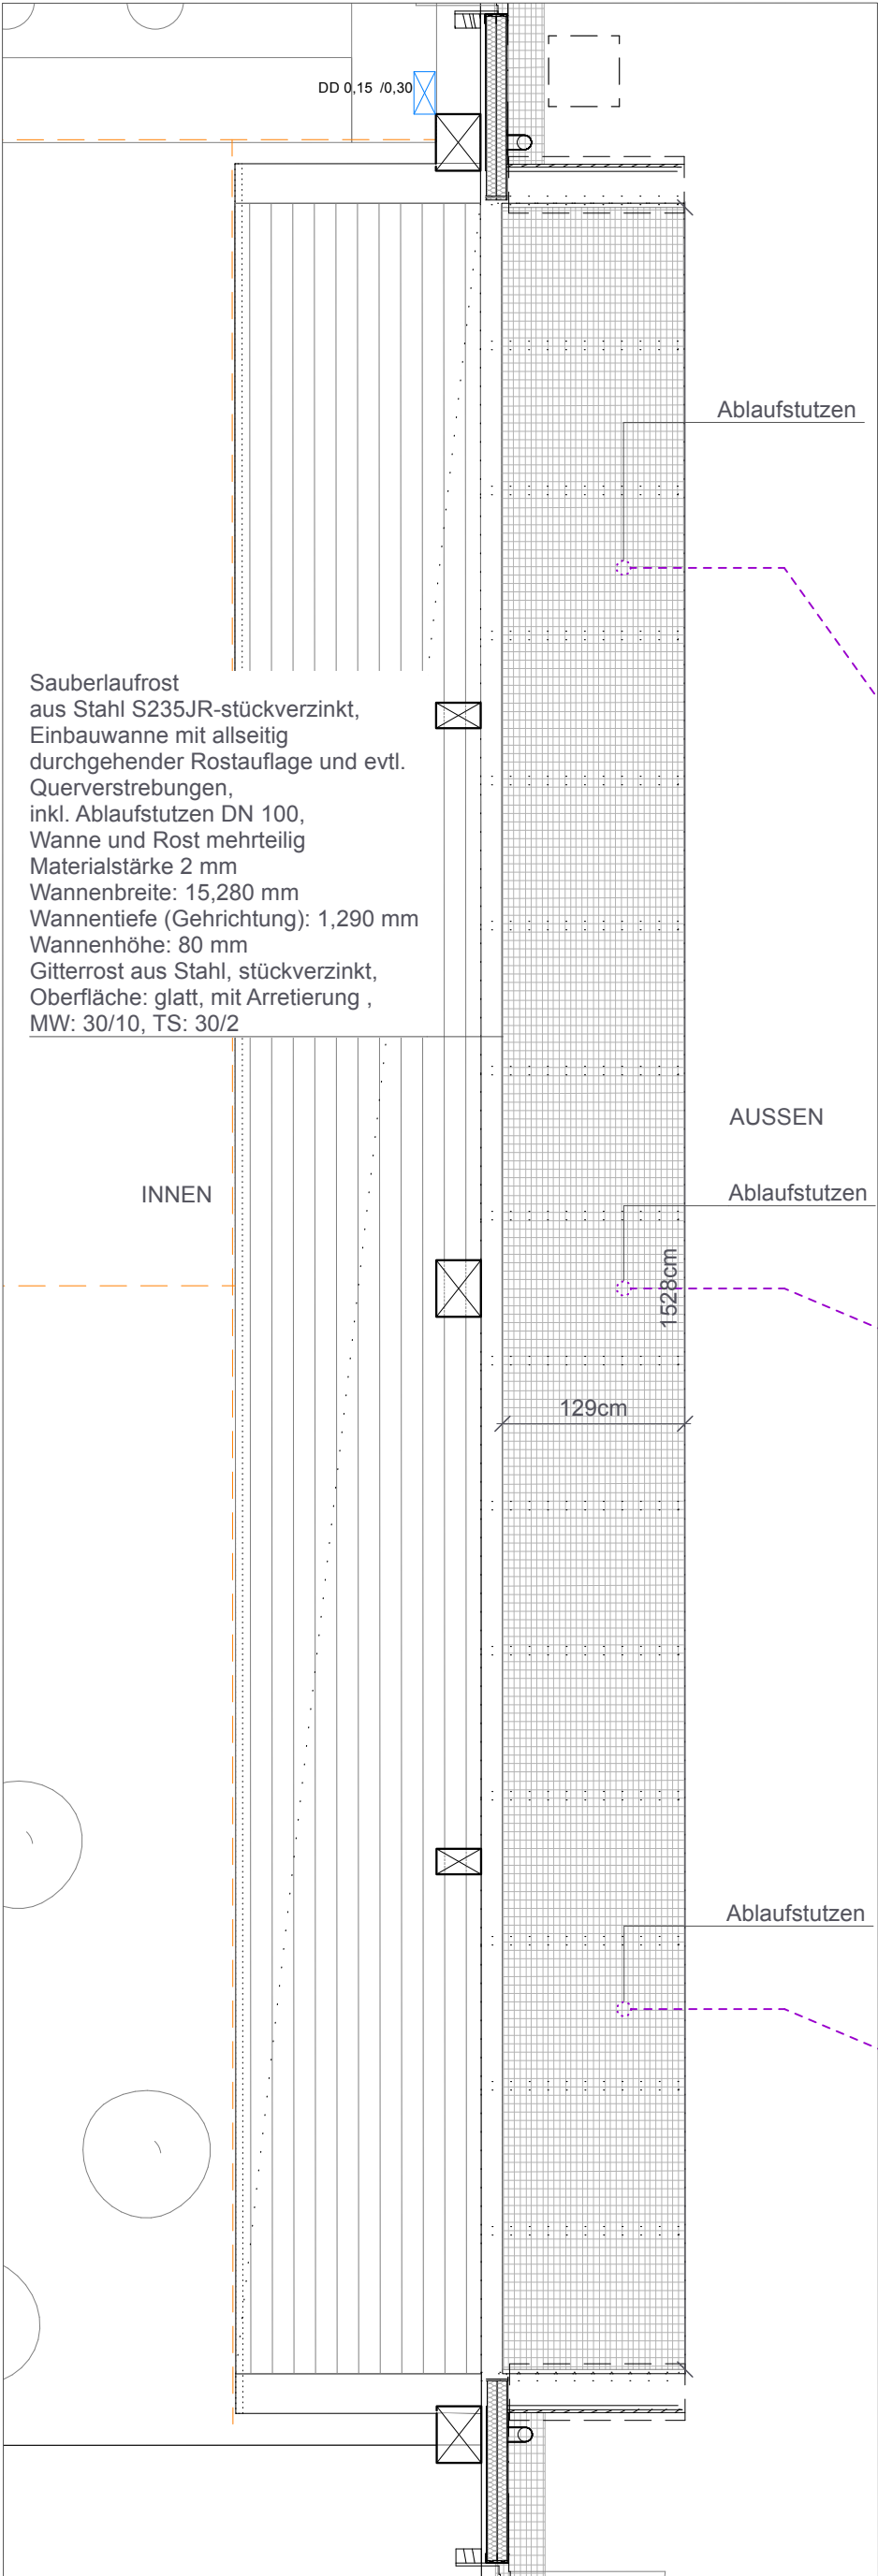


Detail Sauberlaufrost M 1:50

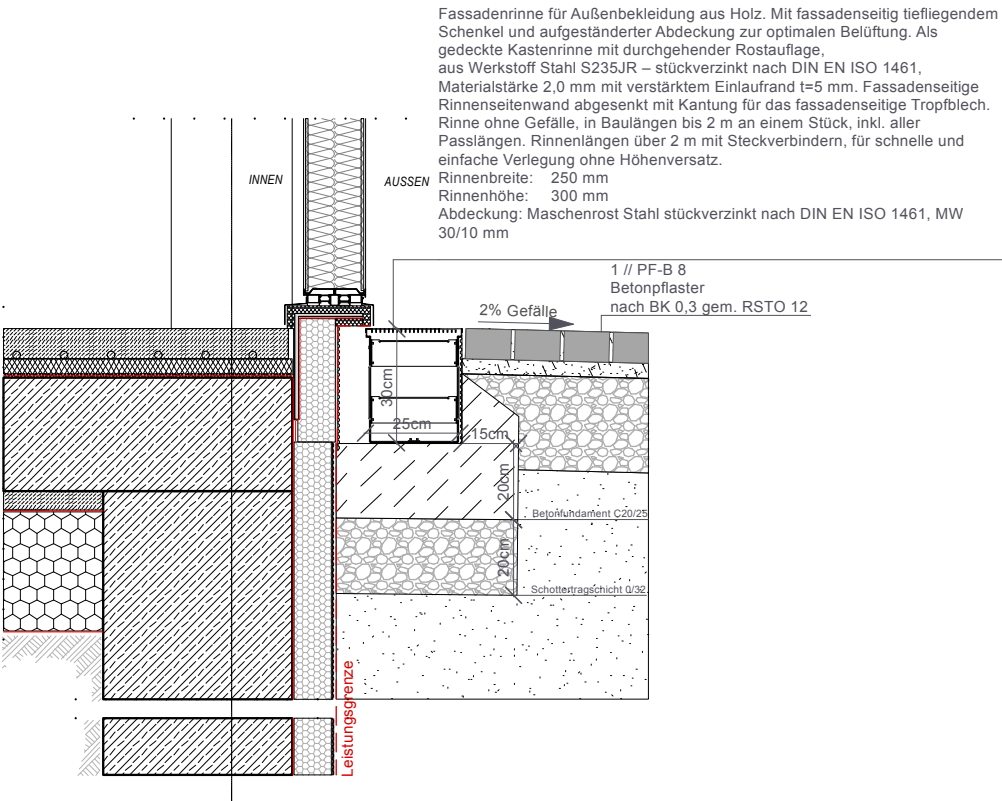


Detailanschluss PR-Fassade - Pflasterfläche M 1:20

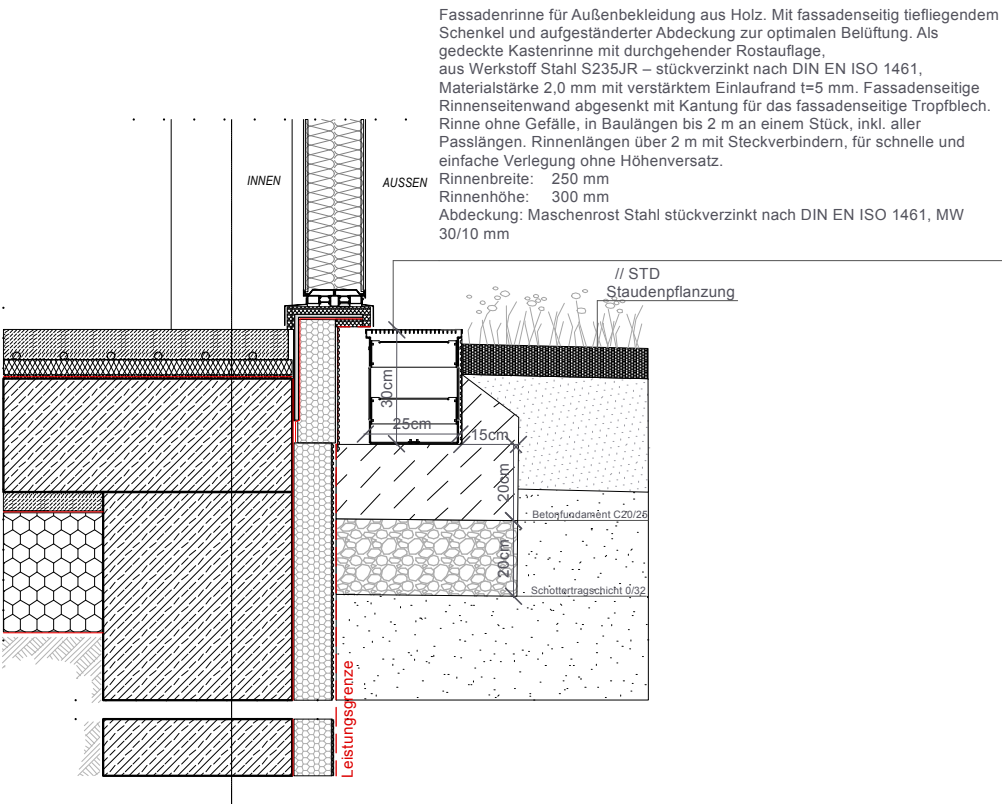


Detailanschluss PR-Fassade - Pflanzfläche M 1:20

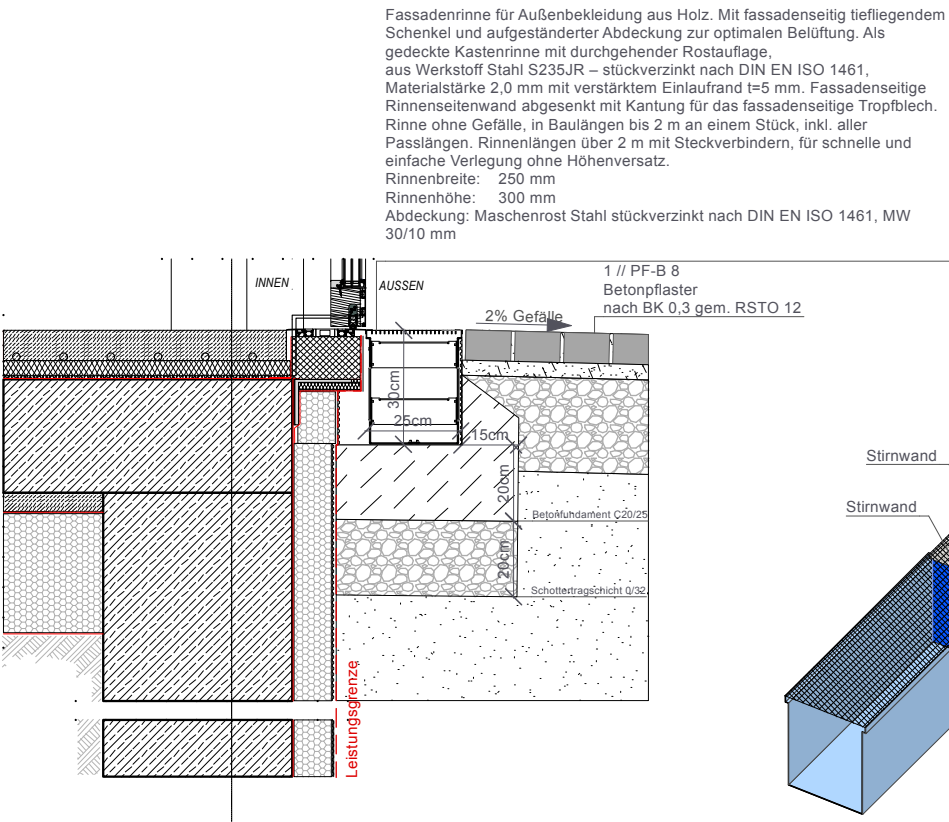

Detailanschluss Tür- Pflasterfläche M 1:20

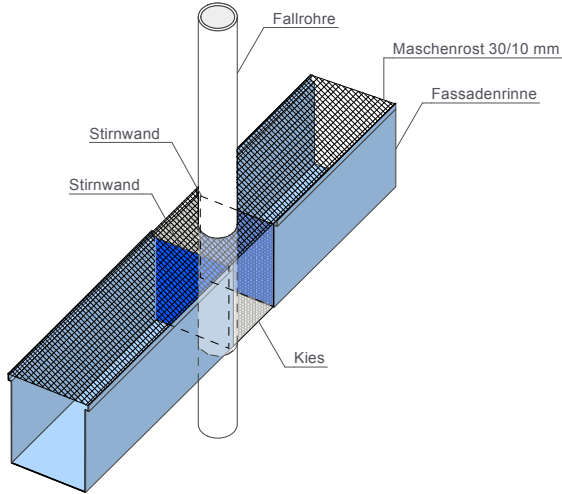

Detail Einbindung Fallrohr und Fassadenrinne

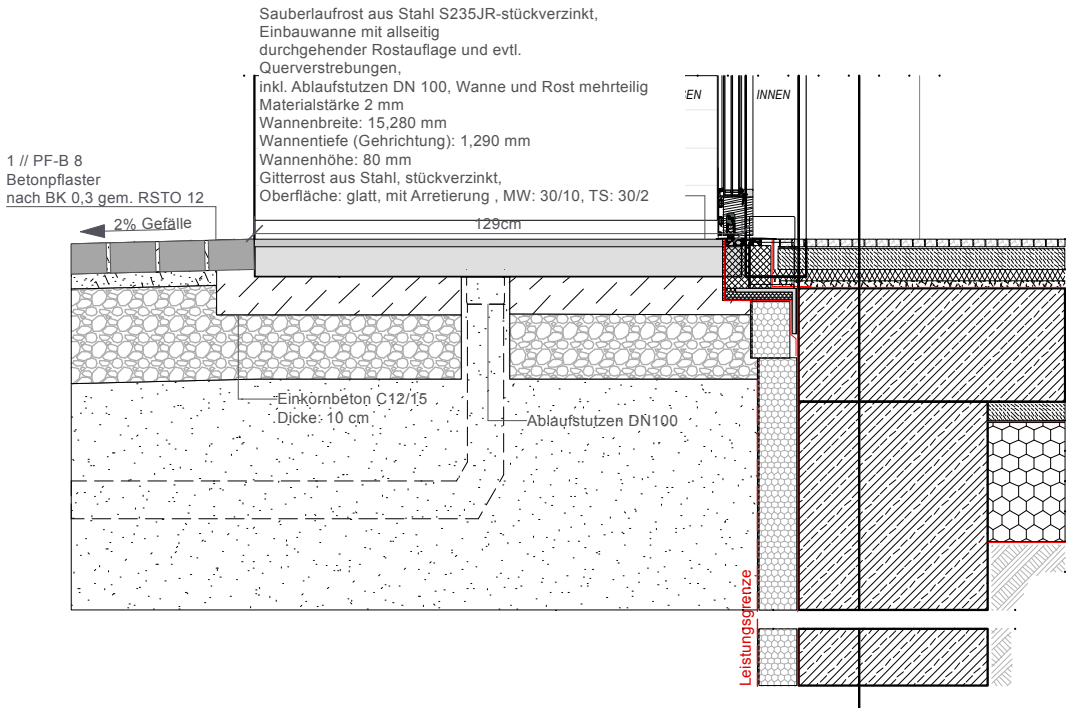

Detailanschluss Eingangtür - Sauberlaufrost M 1:20

Index	Vermerke und Änderungshinweise	Datum	gez.
-	Planerstellung	26.06.2025	DD
A			
B			
C			
D			
E			
F			
Allgemeine Hinweise			
Alle Angaben in Zentimeter. Höhen in Meter ü.NN. Der Inhalt der Pläne ist in jeder Hinsicht urheberrechtlich geschützt. Weitergabe, Veränderung, Veröffentlichung, Benutzung etc. sind nur mit ausdrücklicher Zustimmung von Verfasser und Auftraggeber zulässig. Alle Maße sind am Bau zu prüfen. Maßstimmigkeiten sind umgehend der örtlichen Objektüberwachung und den Landschaftsarchitekten mitzuteilen und das Vorgehen abzuklären. Für Maßfehler haftet der Auftragnehmer. Die aktuellen, anerkannten Regeln der Technik, entsprechenden Normen, Vorschriften, sowie alle einschlägigen technischen Vorschriften, sind in der jeweils letztgültigen Fassung zu beachten. Dieser Plan gilt nur mit den behördlichen Bauauflagen, sowie sämtlichen Ausführung- und Detailplänen des Landschaftsarchitekten und der Fachplaner. Detailpläne (laut Detailverweisen) sind zu beachten.			
Referenzen			
Planung PuP_17.12.2025 // Z_BRE_PUP_LP5_00_ARC_GR_XXX_Grundriss-EG_E_F Z_BRE_PUP_LP5_XX_EB_DT_110_Sockelanschlüsse an Profilglasfassade 110-111_A_V Z_BRE_PUP_LP5_XX_EB_DT_112_Sockelanschlüsse Tür 112-113_A_F Z_BRE_PUP_LP5_XX_EB_DT_120_Sockelanschluss PR-Fassade_A_V Z_BRE_PUP_LP5_XX_EB_DT_121_Sockelanschluss PR-Fassade Tür_A_V Gemarkung: Wulsdorf Flur/Flurstücksnummer:48/1/15			
Verortung			
Plannummer			
Planverfasser_Projekt_LP_Plan_Nr_Planart_Teilbereich_Index_Status			
Z_BRE_LVL_LP5_XX_FRE_DT_002_-X_F			
Planinhalt		Leistungsphase	
Anschlüsse Hochbau		LP5	
Auftraggeber		Freigegeben am	
Bremerhavener Entwicklungsgesellschaft mbH & Co.KG			
Bauherr		Teilbereich	
Barkhausenstraße 4 27568 Bremerhaven			
2003 - BRE - Gründerzentrum Green Economy Seeborg 27568 Bremerhaven			
Auftragnehmer			
KOKOMO Landschaft und Stadtraum GmbH Richardstraße 88 12043 Berlin +493062901220			
Planverfasser			
KOKOMO Landschaft und Stadtraum GmbH Richardstraße 88 12043 Berlin +493062901220 bre@kokomo.de			
Datum			
26.06.2025		DD	
Maßstab		Format	
1:50 , 1:20		470x420	