


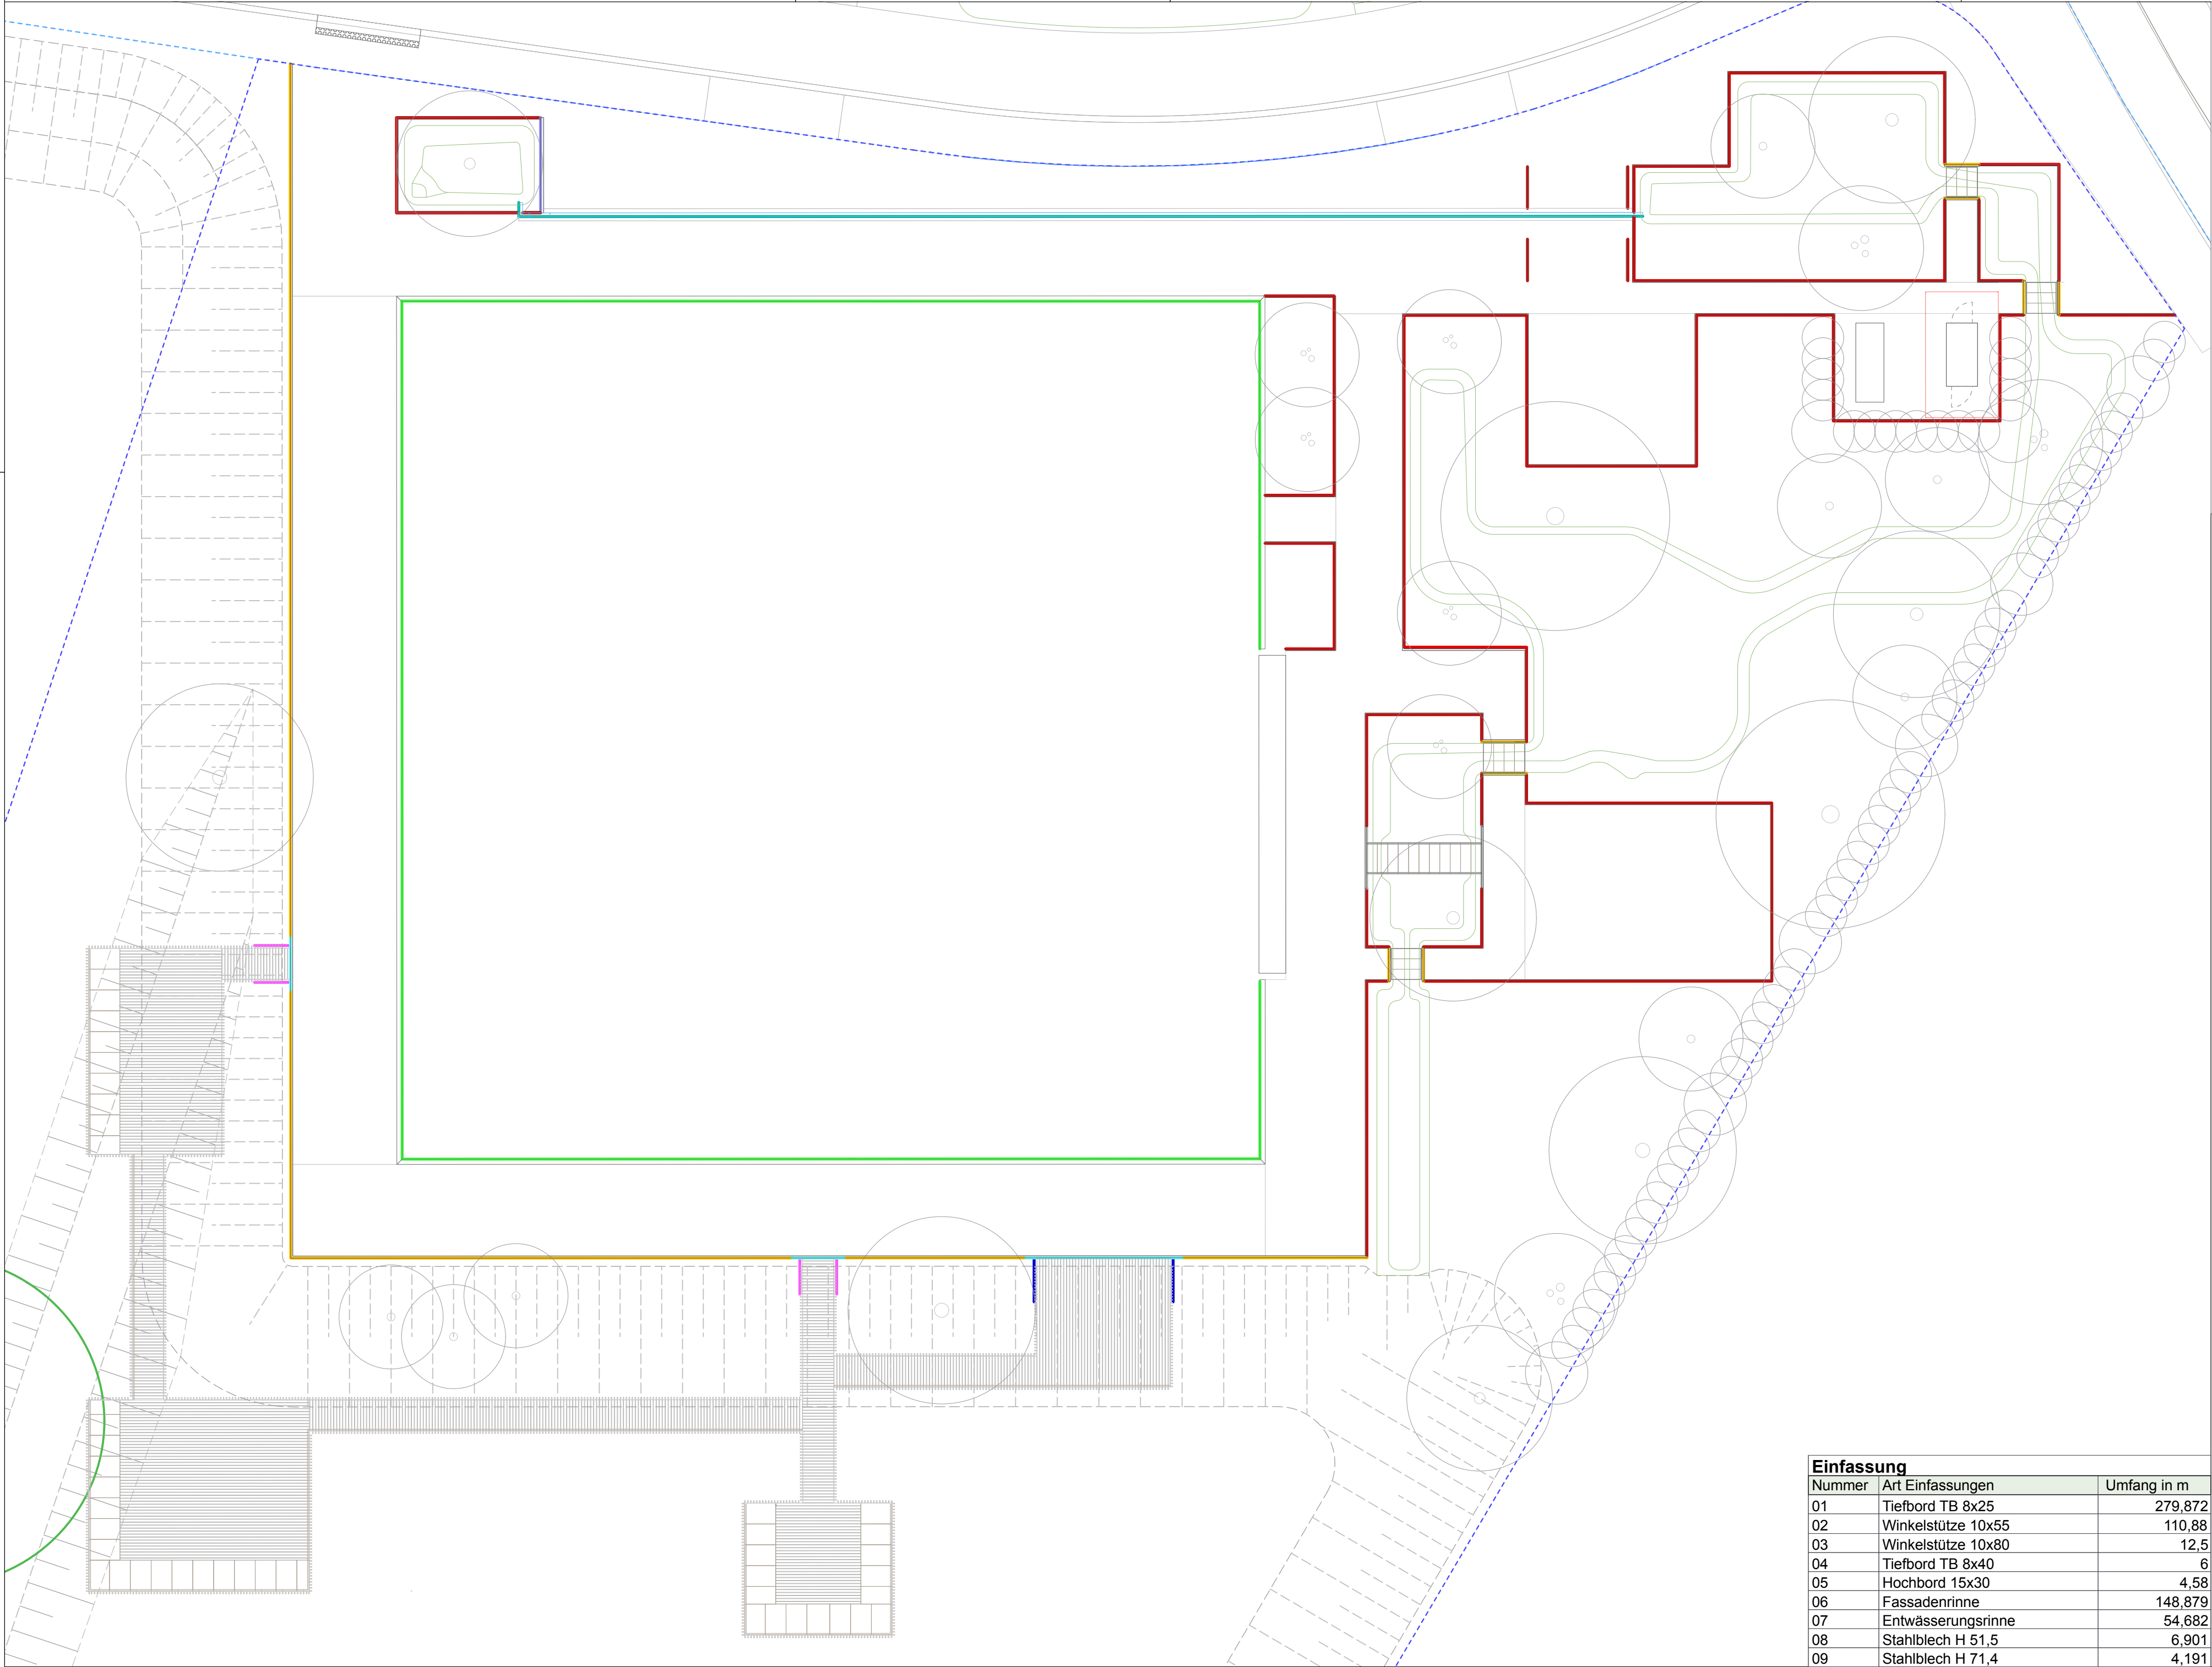

LEGENDE

Grundstücksfläche gesamt:7796,775 qm

01. Tiefbord TB 8x25

02. Winkelstütze 10x55

03. Winkelstütze 10x80

04. Tiefbord TB 8x40

05. Hochbord 15x30

06. Fassadenrinne

07. Entwässerungsrinne

08. Stahlblech H 51,5

09. Stahlblech H 71,4

Gehölze (Neupflanzungen)Bäume (Bestand)

Index	Vermerke und Änderungshinweise	Datum	gez.
-	Planerstellung	26.06.2025	DD
A			
B			
C			
D			
E			
F			

Allgemeine Hinweise

Alle Angaben in Metern. Höhen in Meter ü.NN.
Der Inhalt der Pläne ist in jeder Hinsicht urheberrechtlich geschützt. Weitergabe, Veränderung, Veröffentlichung, Benutzung etc. sind nur mit ausdrücklicher Zustimmung von Verfasser und Auftraggeber zulässig.
Alle Maße sind am Bau zu prüfen. Maßunstimmigkeiten sind umgehend der örtlichen Objektüberwachung und den Landschaftsarchitekten mitzuteilen und das Vorgehen abzuklären. Für Maßfehler haftet der Auftragnehmer.
Die aktuellen, anerkannten Regeln der Technik, entsprechenden Normen, Vorschriften, sowie alle einschlägigen technischen Vorschriften, sind in der jeweils letztgültigen Fassung zu beachten.
Dieser Plan gilt nur mit den behördlichen Bauauflagen, sowie sämtlichen Ausführung- und Detailplänen des Landschaftsarchitekten und der Fachplaner.
Detailpläne (laut Detailverweisen) sind zu beachten.

Referenzen

Gemarkung: Wulsdorf Flur/Flurstücksnummer:48/1/15



Plannummer	Planinhalt	Leistungsphase
Z_BRE_LVL_LP5_XX_FRE_MA_002_-_X_F	Massenplan Einfassungen	LP5

Auftraggeber:Bremerhavener Entwicklungsgesellschaft mbH & Co.KG

Bauherr:
Barkhausenstraße 4
27568 Bremerhaven

Bauvorhaben:2003 - BRE - Gründerzentrum Green Economy
Seeborg 27568 Bremerhaven

Auftragnehmer:
KOKOMO Landschaft und Stadtraum GmbH
Richardstraße 88 12043 Berlin
+493062901220
bre@kokomo.de

Planverfasser:
KOKOMO Landschaft und Stadtraum GmbH
Richardstraße 88 12043 Berlin
+493062901220
bre@kokomo.de

Datum:26.06.2025
Gezeichnet:DD

Maßstab:1:200
Format:680 x 420

Einfassung		
Nummer	Art Einfassungen	Umfang in m
01	Tiefbord TB 8x25	279,872
02	Winkelstütze 10x55	110,88
03	Winkelstütze 10x80	12,5
04	Tiefbord TB 8x40	6
05	Hochbord 15x30	4,58
06	Fassadenrinne	148,879
07	Entwässerungsrinne	54,682
08	Stahlblech H 51,5	6,901
09	Stahlblech H 71,4	4,191