


Pflanzfläche 01

Festuca amethystina  
Regenbogen-Schwingel



Festuca gautieri  
Bärenfell Schwingel

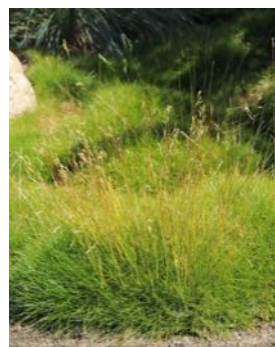

Sesleria autumnalis  
Herbst-Kopfgras



Pflanzfläche 02

Sesleria caerulea  
Moon-Kopfgras



Molinia caerulea 'Dauerstrahl'  
Niedriges Moor-Pfeifengras



Deschampsia cespitosa  
'Bronzschleier'  
Wald-Schmiele



Chasmanthium latifolium  
Plattährengras



Calamagrostis varia  
Bergreitgras



Pflanzfläche 03

Deschampsia cespitosa  
'Bronzschleier'  
Wald-Schmiele



Molinia caerulea 'Dauerstrahl'  
Niedriges Moor-Pfeifengras



Carex morrowii  
ssp. foliosissima 'Irish  
Green'  
Teppich-Japan-Segge



Panicum virgatum 'Hänse  
Herm's'  
Rotbraune Rutenhirse



Carex pendula  
Riesen-Segge



Carex sylvatica  
Wald Segge



Pflanzfläche 04

Carex pendula  
Riesen-Segge



Carex sylvatica  
Wald Segge



Chasmanthium latifolium  
Plattährengras



Carex morrowii  
ssp. foliosissima 'Irish  
Green'  
Teppich-Japan-Segge



Rasen-Wiesen


Gebrauchsrasen  
RSM 2.3



Blumenmischung für die  
Böschung  
26 Blumenarten, 7  
Gräserarten, 5g/m²  
50kg/ha



Frischwiese/Fettwiese  
21 Blumenarten, 11  
Gräserarten, 3g/m²  
30kg/ha

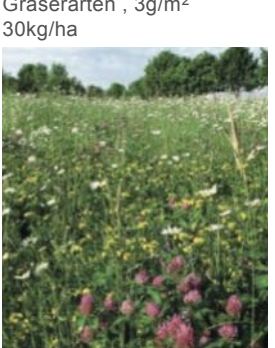

Carex pendula  
Riesen-Segge



Carex sylvatica  
Wald Segge



Pflanzfläche 04

Carex pendula  
Riesen-Segge



Carex sylvatica  
Wald Segge




Wildhecke

Corylus avellana  
Hasel



Crataegus monogyna  
Eingriffeliger Weißdorn

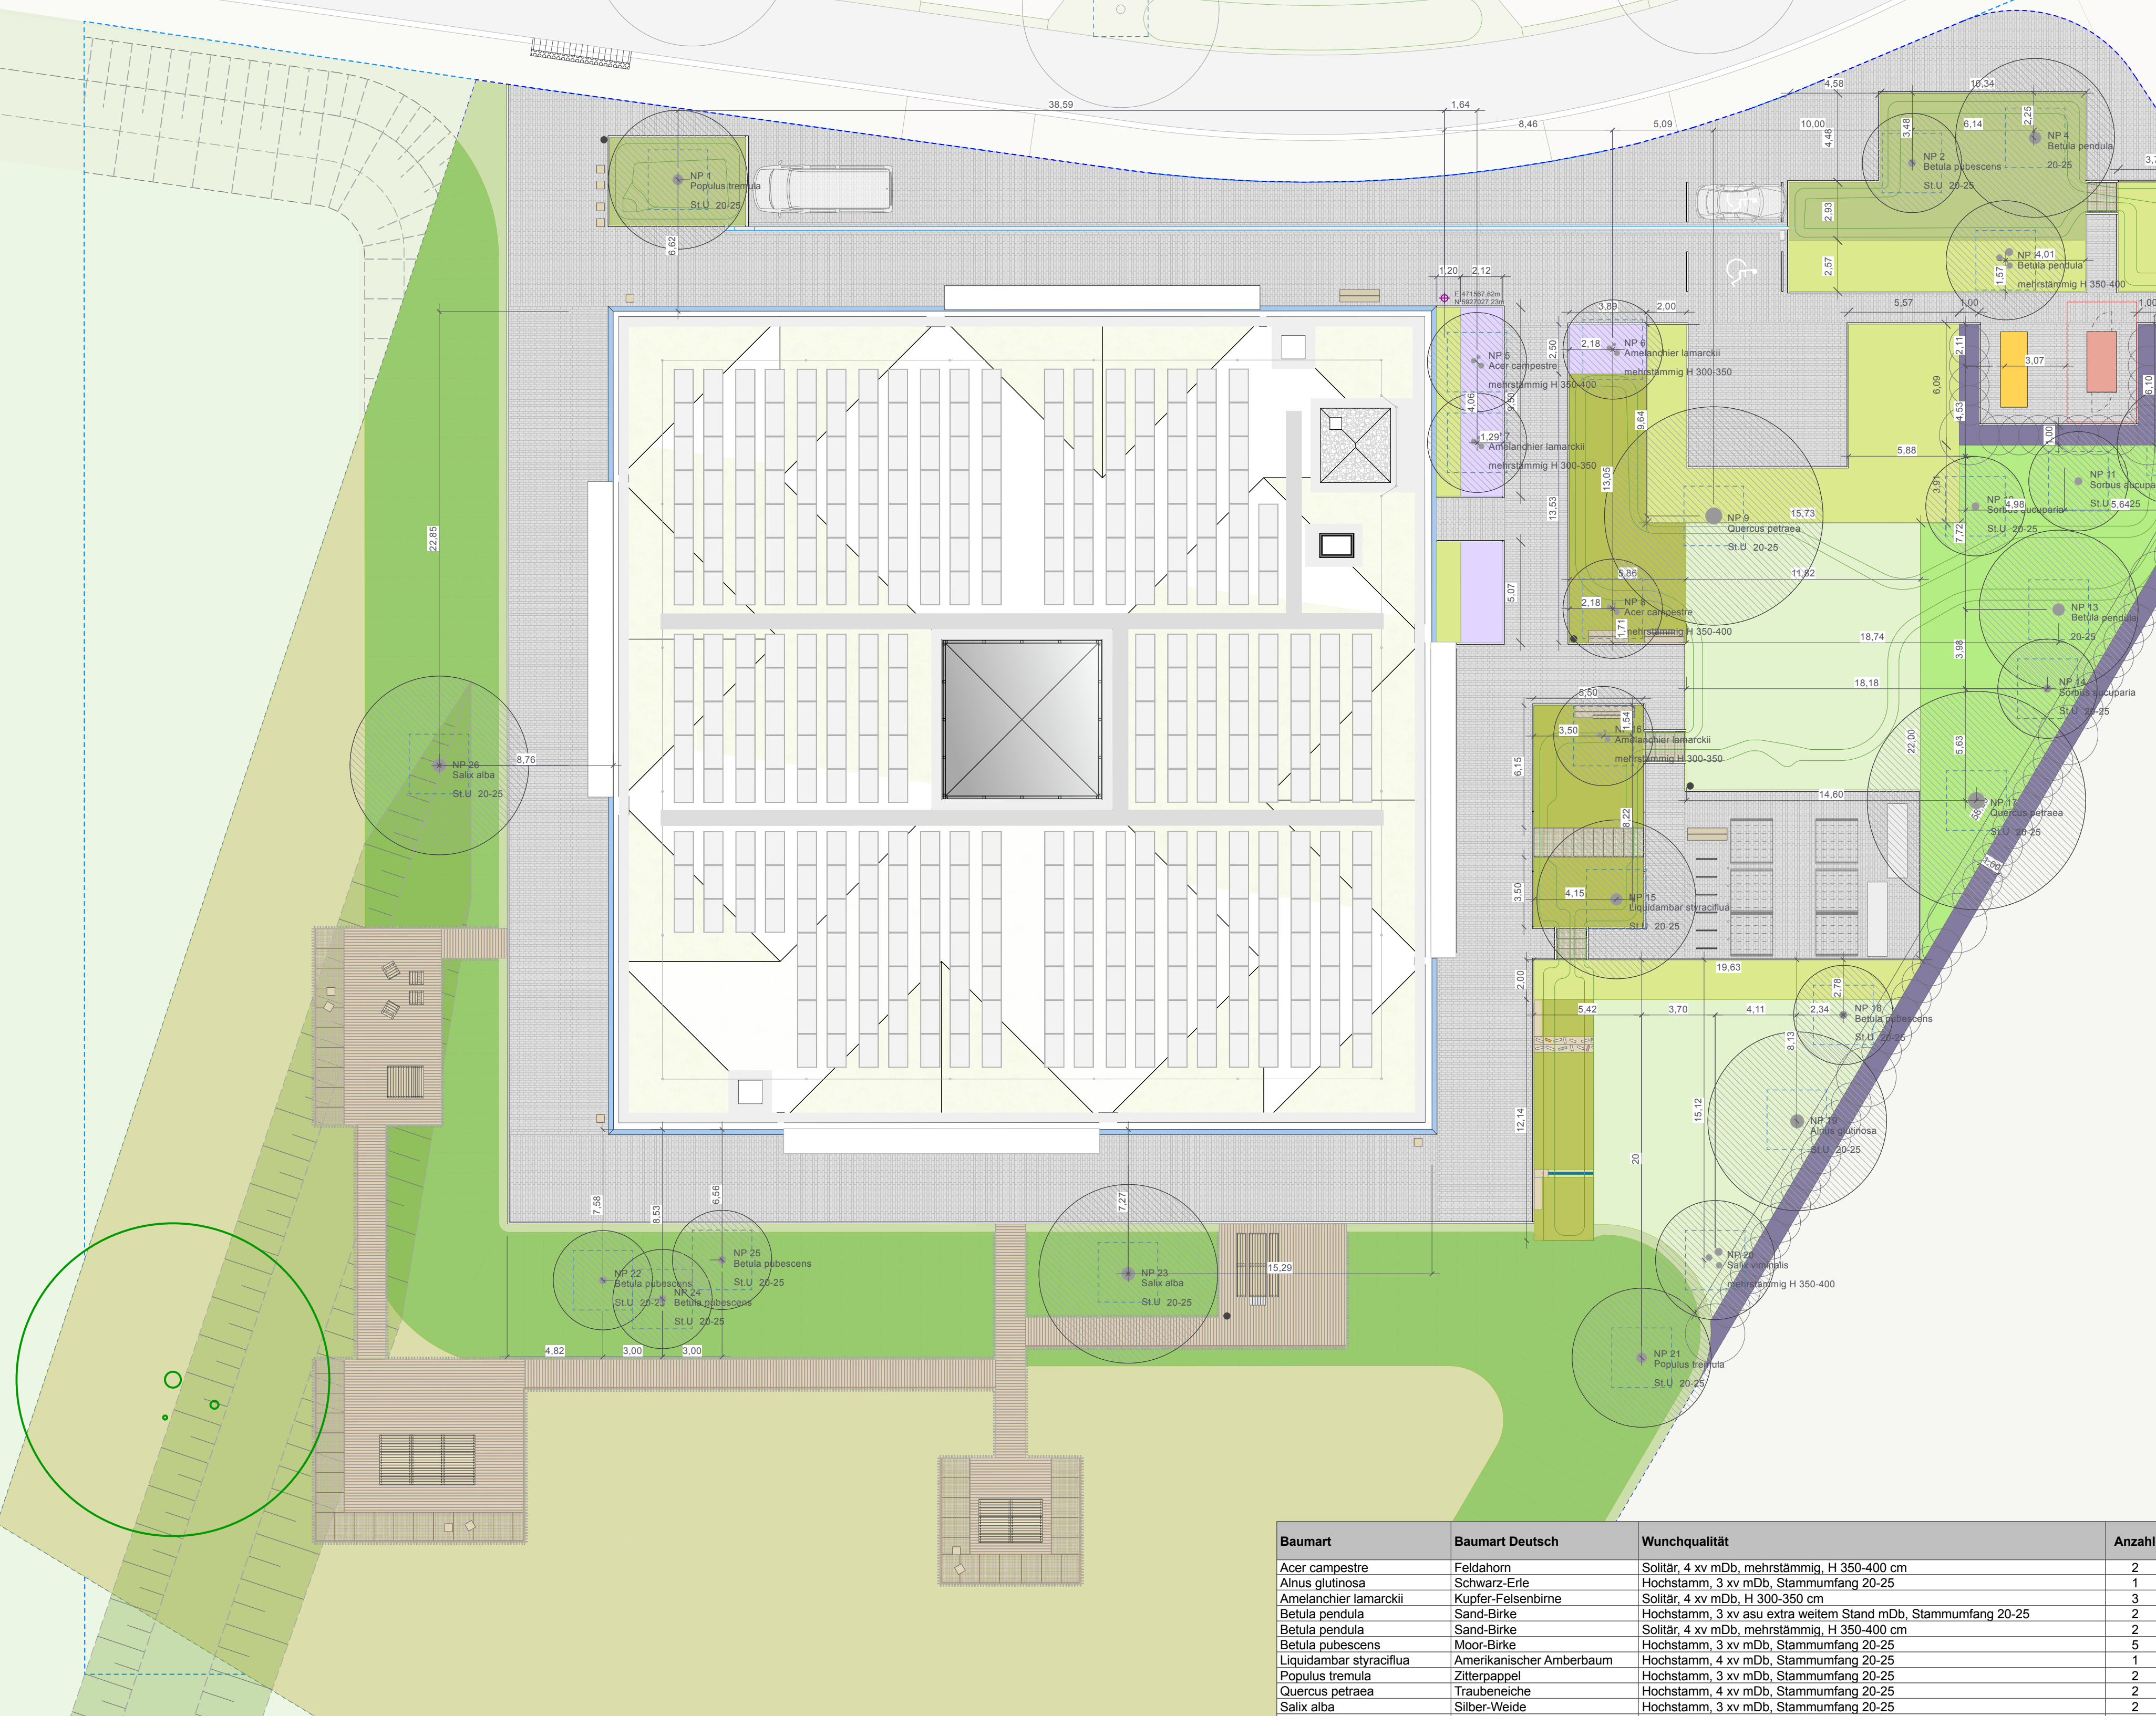

LEGENDE

--- Grundstücksgrenze

- Betonpflaster
- Gitterrost
- Holzdeck
- Nutzrasen
- Frischwiese
- Ziergräser (mittel)
- Ziergräser (hoch)
- Ziergräser (niedrig)
- Ziergräser (mittel)
- Rollrasen
- Wiese (böschung)
- Wildhecke
- Grünfläche(Bestand)

• Bäume Neupflanzungen

○ Wildhecke Neupflanzungen

○ Bäume Bestand

| Index | Vermerke und Änderungshinweise | Datum      | gez. |
|-------|--------------------------------|------------|------|
| -     | Planherstellung                | 26.06.2025 | DD   |
| A     |                                |            |      |
| B     |                                |            |      |
| C     |                                |            |      |
| D     |                                |            |      |
| E     |                                |            |      |
| F     |                                |            |      |

Allgemeine Hinweise  
Alle Angaben in Metern: Höhen in Meter U.N.N.  
Der Inhalt der Pläne ist in jeder Hinsicht unbefristet geschützt. Weitergabe, Vervielfältigung, Verbreitung etc. sind nur mit ausdrücklicher Zustimmung von Verfasser und Auftraggeber zulässig.  
Alle Maße sind am Bau zu prüfen. Maßstababweichungen sind umgehend der örtlichen Objektbezeichnung und den Landschaftsarchitekten mitzuteilen und das Vorgehen abzuklären. Für Maßfehler haftet der Auftragnehmer.  
Die aktuellen anerkannten Regeln der Technik, entsprechenden Normen, Vorschriften, sowie alle einschlägigen technischen Vorschriften, sind in der jeweils letztgültigen Fassung zu beachten.  
Dieser Plan gilt nur mit den beidseitigen Bauaufträgen, sowie sämtlichen Ausfertigung- und Detailplänen des Landschaftsarchitekten und der Fachplaner.  
Detailpläne (süd Detailverweisen) sind zu beachten.  
Referenzen  
Dachaufsicht PuP\_27.11.2024// Z\_BRE\_PUP\_LPS\_DA\_ARC\_GR\_XXX\_Dachaufsicht\_C\_F

Gemarkung: Wulsdorf Flur/Flurstücknummer:48/1/15

Verortung



Planzustimmung  
Planverfasser: Projekt, L\_P\_Plan Nr. 01\_Planet, Teilbereich: Index, Status

Z\_BRE\_LVL\_LPS\_XX\_FRE\_PL\_001\_-X\_F

Planinhalte  
Vegetationsflächen und Baumstandorte LP5

Auftraggeber  
Bremerhavener Entwicklungsgesellschaft mbH & Co.KG

Bauherr  
Barkhausenstraße 4  
27568 Bremerhaven

Bauvorhaben  
2003 - BRE - Gründerzentrum Green Economy  
Seeborg 27568 Bremerhaven

Planverfasser  
KOKOMO Landschaft und Stadtraum GmbH  
Richardstraße 88 12043 Berlin  
+493062901220  
bre@kokomo.de

Datum  
26.06.2025

Maßstab  
1:200

Gezeichnet  
DD

Format  
DIN A1

| Baumart                                        | Baumart Deutsch          | Wuchshöhe                                                      | Anzahl |
|------------------------------------------------|--------------------------|----------------------------------------------------------------|--------|
| Acer campestre                                 | Feldahorn                | Solitär, 4 x v mDb, mehrstämmig, H 350-400 cm                  | 2      |
| Alnus glutinosa                                | Schwarz-Erle             | Hochstamm, 3 x v mDb, Stammumfang 20-25                        | 1      |
| Amelanchier lamarckii                          | Küpfel-Felsenbirne       | Solitär, 4 x v mDb, H 300-350 cm                               | 3      |
| Betula pendula                                 | Sand-Birke               | Hochstamm, 3 x v mDb extra weitem Stand mDb, Stammumfang 20-25 | 2      |
| Betula pendula                                 | Sand-Birke               | Solitär, 4 x v mDb, mehrstämmig, H 350-400 cm                  | 2      |
| Betula pubescens                               | Moor-Birke               | Hochstamm, 3 x v mDb, Stammumfang 20-25                        | 5      |
| Liquidambar styraciflua                        | Amerikanischer Amberbaum | Hochstamm, 4 x v mDb, Stammumfang 20-25                        | 1      |
| Populus tremula                                | Zitterpappel             | Hochstamm, 3 x v mDb, Stammumfang 20-25                        | 2      |
| Quercus petraea                                | Traubeneiche             | Hochstamm, 4 x v mDb, Stammumfang 20-25                        | 2      |
| Salix alba                                     | Silber-Weide             | Hochstamm, 3 x v mDb, Stammumfang 20-25                        | 2      |
| Salix viminalis                                | Korb-Weide               | Solitär, 4 x v mDb, mehrstämmig, H 350-400 cm                  | 1      |
| Sorbus aucuparia                               | Vogelbeere               | Hochstamm, 4 x v mDb, Stammumfang 20-25                        | 3      |
| Art                                            | Kürzel                   | Phänologie                                                     |        |
|                                                | I                        | II                                                             | III    |
|                                                | IV                       | V                                                              | VI     |
|                                                | VII                      | VIII                                                           | IX     |
|                                                | X                        | XI                                                             | XII    |
| Pflanzfläche 1                                 |                          |                                                                |        |
| Festuca amethystina                            | Fa                       |                                                                |        |
| Festuca gautieri                               | Fg                       |                                                                |        |
| Sesleria autumnalis                            | Sa                       |                                                                |        |
| Pflanzfläche 2                                 |                          |                                                                |        |
| Sesleria caerulea                              | Sc                       |                                                                |        |
| Molinia caerulea 'Dauerstrahl'                 | Mc                       |                                                                |        |
| Deschampsia cespitosa 'Schottland'             | Dc                       |                                                                |        |
| Chasmanthium latifolium                        | Cl                       |                                                                |        |
| Calamagrostis varia                            | Cv                       |                                                                |        |
| Pflanzfläche 3                                 |                          |                                                                |        |
| Deschampsia cespitosa 'Schottland'             | Dc                       |                                                                |        |
| Molinia caerulea 'Dauerstrahl'                 | Mc                       |                                                                |        |
| Calamagrostis varia                            | Cv                       |                                                                |        |
| Panicum virgatum 'Northwind'                   | Pv                       |                                                                |        |
| Carex pendula                                  | Cp                       |                                                                |        |
| Carex sylvatica                                | Cs                       |                                                                |        |
| Pflanzfläche 4                                 |                          |                                                                |        |
| Carex pendula                                  | Cp                       |                                                                |        |
| Carex sylvatica                                | Cs                       |                                                                |        |
| Chasmanthium latifolium                        | Cl                       |                                                                |        |
| Carex morrowii ssp. foliosissima 'Irish Green' | Cm                       |                                                                |        |

Bäume

Corylus avellana  
Hasel



Crataegus monogyna  
Eingriffeliger Weißdorn



Cornus sanguinea  
Roter Hartfistel



Prunus spinosa  
Schlehe



Sandbirke (mehrstämmig)  
Betula pendula



Amelanchier lamarckii  
Küpfel-Felsenbirne



Feldahorn (mehrstämmig)  
Acer campestre



Liquidambar styraciflua  
Amberbaum



Quercus petraea  
Trauben-Eiche



Alnus glutinosa  
Schwarz-Erle



Sorbus aucuparia  
Eberesche



Betula pubescens  
Moor-Birke



Salix alba  
Silberweide



Populus tremula  
Zitterpappel



Salix viminalis  
Korb-Weide

