



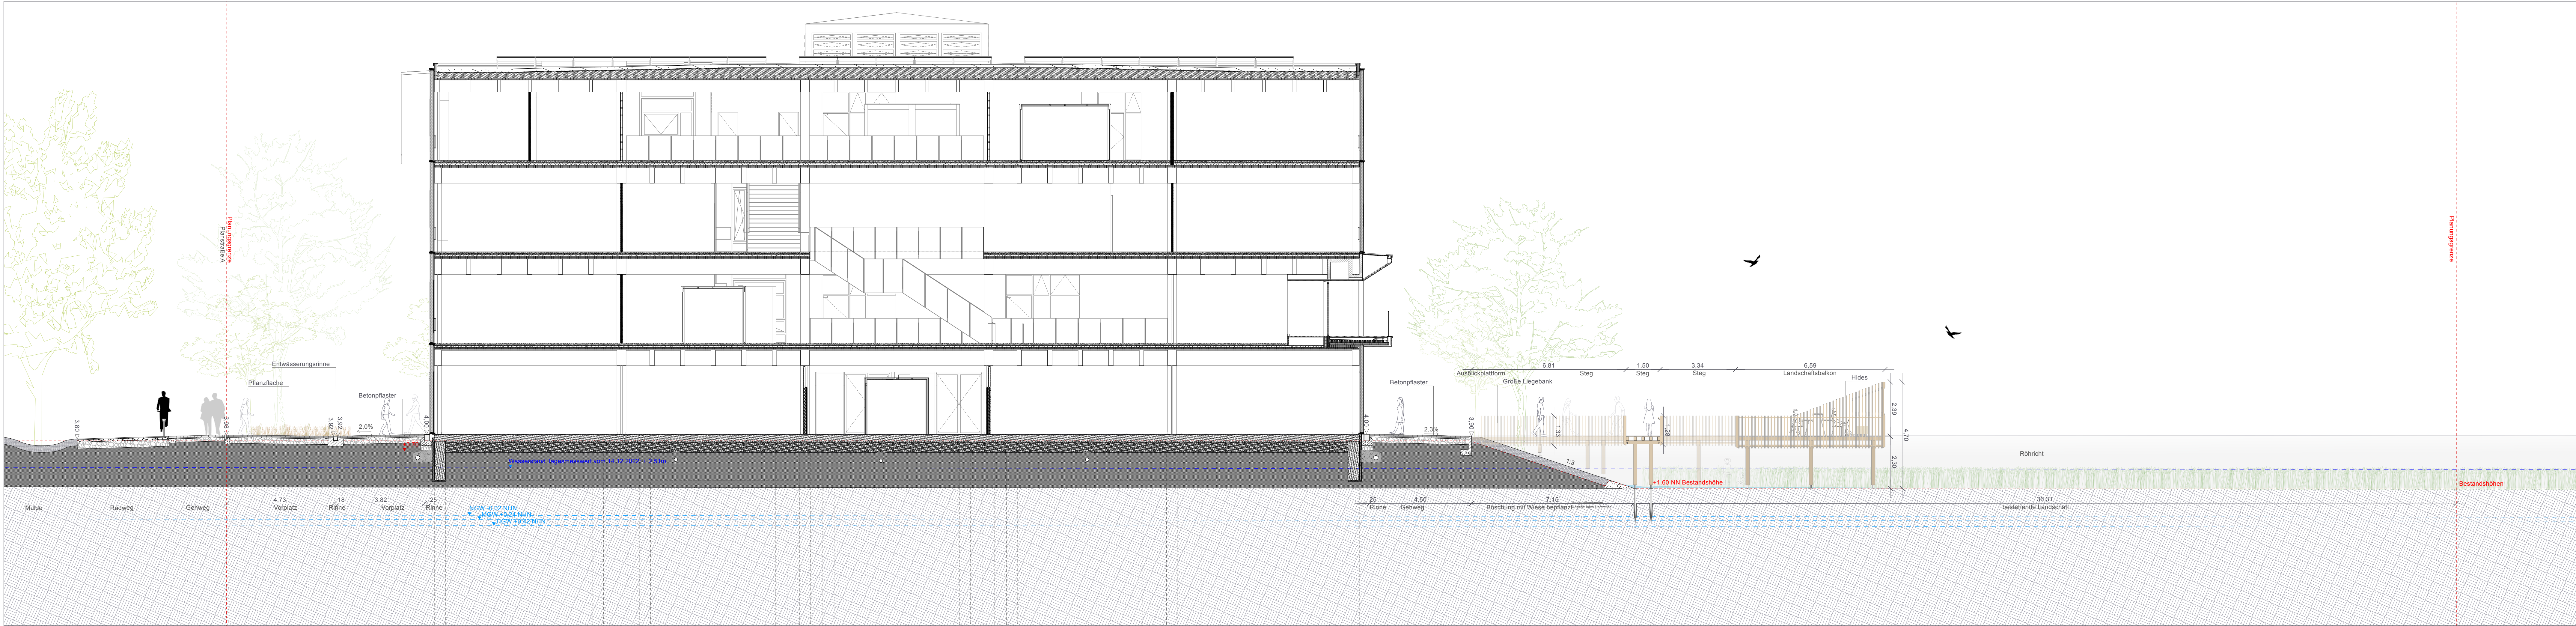

Langschnitt AA'
M 1:100

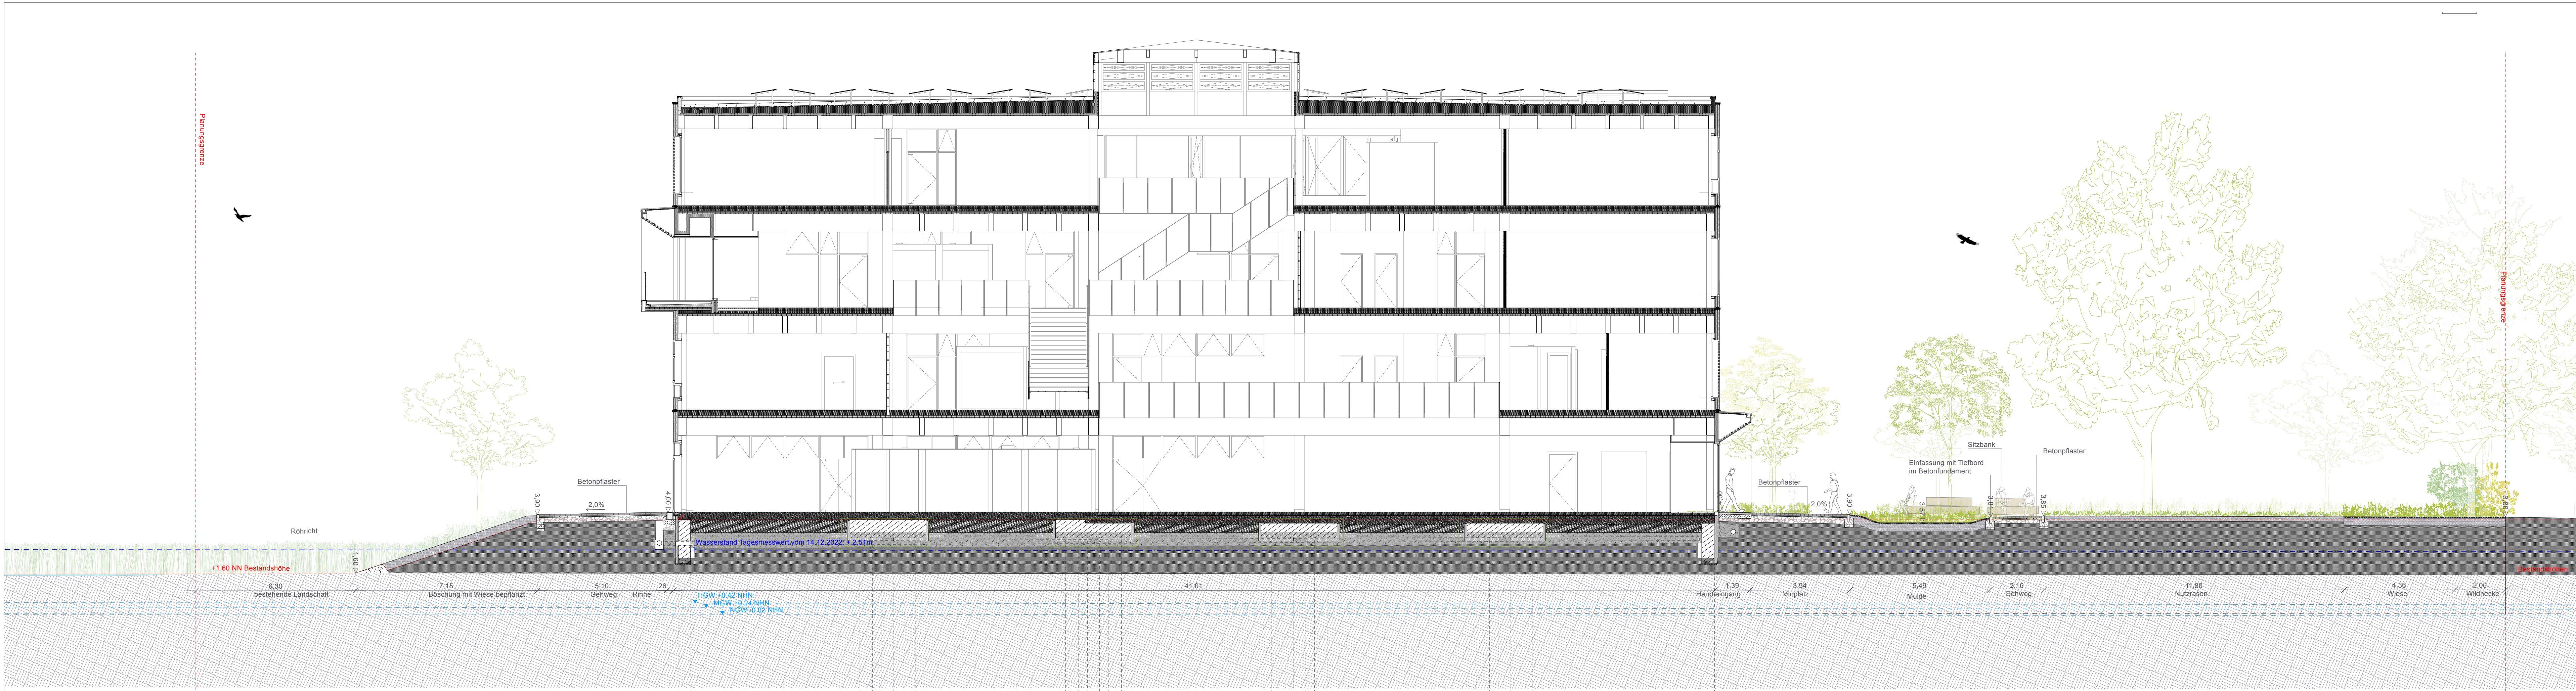

Querschnitt BB'
M 1:100

Index	Vermerke und Änderungsnummer	Datum	ggg
-	Planerstellung	26.06.2025	DD
A			
B			
C			
D			
E			
F			
Allgemeine Hinweise			
Alle Angaben in Metern. Höhen in Meter ü. NN.			
Der Inhalt der Pläne ist in jeder Hinsicht urheberrechtlich geschützt. Weitergabe, Veränderung, Vervielfältigung, Benutzung etc. sind nur mit ausdrücklicher Zustimmung von Verfasser und Auftraggeber zulässig.			
Die Pläne sind als Bauplan zu verstehen. Maßstabangaben sind entsprechend der jeweiligen Darstellung und der aktuellen, anerkannten Regeln der Technik, einschlägigen Normen, Vorschriften, sowie alle einschlägigen technischen Vorschriften, sind in der jeweils vorliegenden Fassung zu beachten.			
Dieser Plan gilt nur für den angegebenen Bauantrag, sowie sämtliche Ausführungs- und Detailpläne des Landschaftsarchitekten und der Fachpartner.			
Detailpläne (auf Zeichenwerkzeug) sind zu beachten.			
Referenzen			
Schnitte PUP 23.04.2024 (Z_BRE_PUP_LP5_AA_ARC_SC_XXX_Schnitt-AA_A_V			
Z_BRE_PUP_LP5_BB_ARC_SC_XXX_Schnitt-BB_A_V			
Gemarkung: Wulsdorf Flurflurstücksnummer: 48/1/15			
Verortung			
Projektphase			
Z_BRE_LVL_LP5_XX_FRE_SC_001_-_X_F			
Planinhalt			
Längs- und Querschnitte 01			
Leistungsphase			
LP5			
Auftraggeber			
Freigegeben am			
Bremerhavener Entwicklungsgesellschaft mbH & Co.KG			
Bauführer			
Barkhausenstraße 4			
27568 Bremerhaven			
Baubehörde			
Teilbereich			
2003 - BRE - Gründerzentrum Green Economy Seeborg 27568 Bremerhaven			
Auftraggeber			
KOKOMO Landschaft und Stadtraum GmbH			
Richardstraße 88 12043 Berlin			
+493062601220			
Planverleiher			
KOKOMO Landschaft und Stadtraum GmbH			
Richardstraße 88 12043 Berlin			
+493062601220			
bre@kokomo.de			
Datum			
26.06.2025			
Maßstab			
1:100			
Gezeichnet			
DD			
Format			
1189 x 594			