


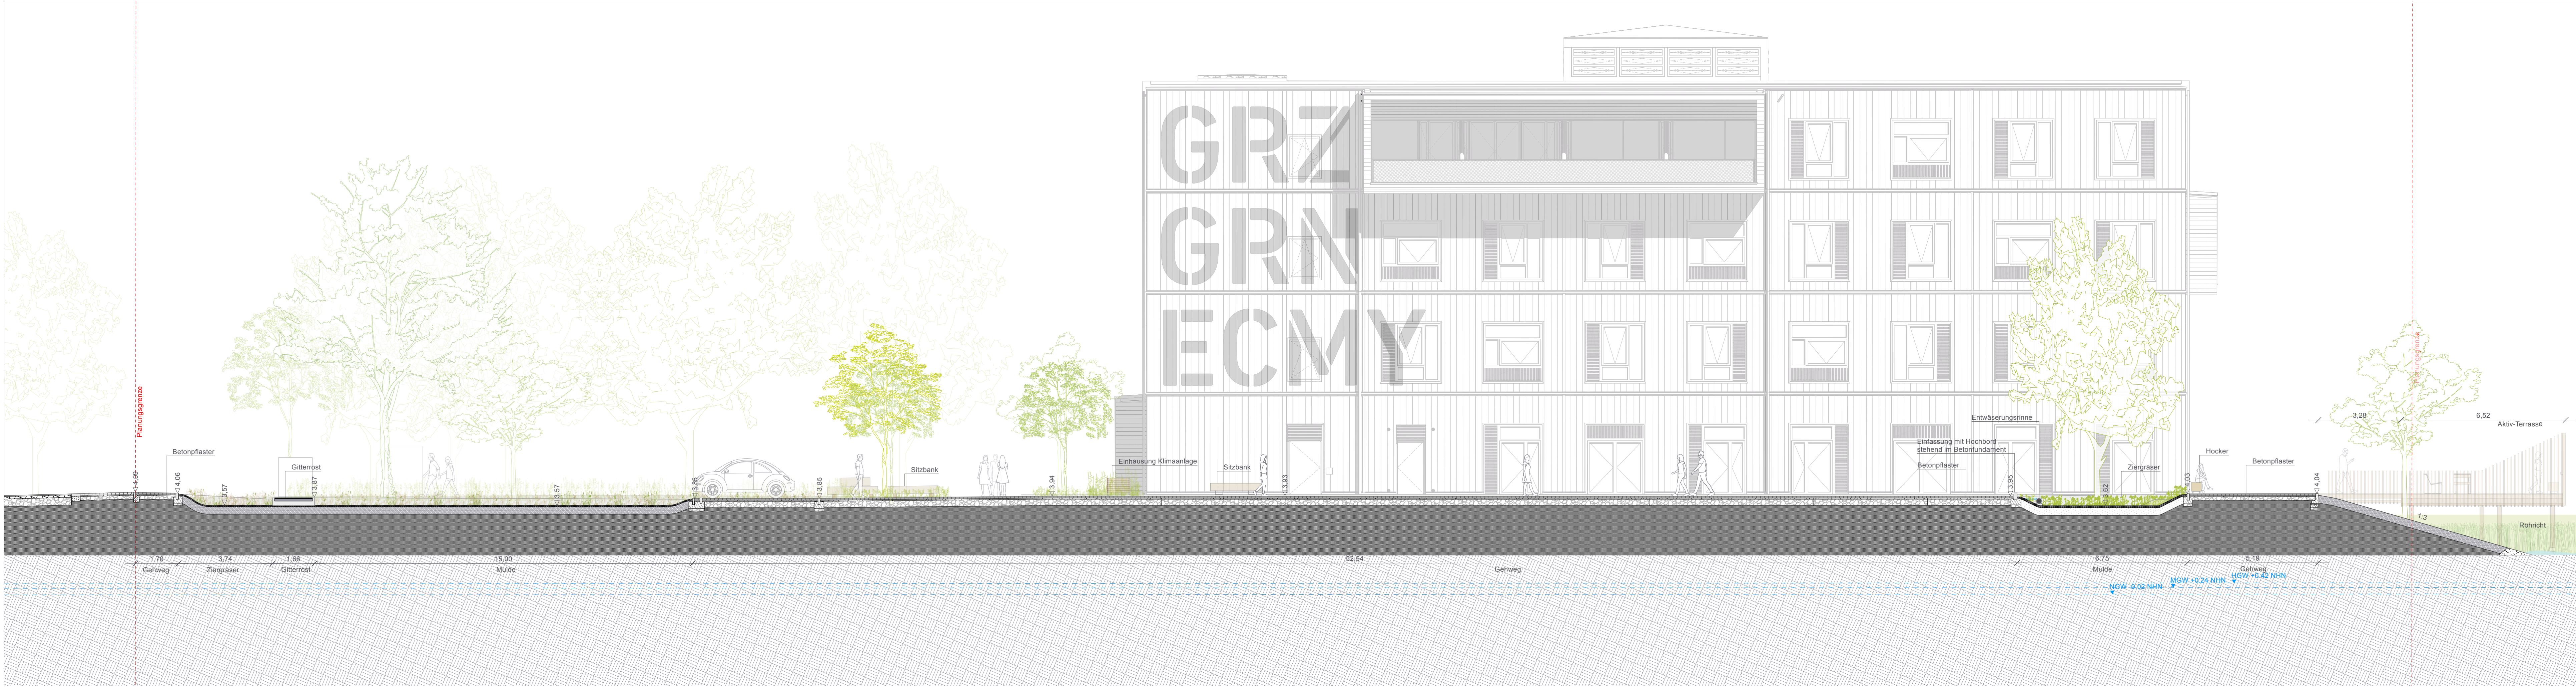

Schnitt CC
M 1:100



Schnitt DD
M 1:100

Index	Vermerke und Änderungs Hinweise	Datum	ggg.
-	Planerstellung	26.06.2025	DD
A			
B			
C			
D			
E			
F			
Allgemeine Hinweise			
Alle Angaben in Metern. Höhen in Meter ü NN.			
Der Inhalt der Pläne ist in jeder Hinsicht urheberrechtlich geschützt. Weitergabe, Veränderung, Vervielfältigung, Benutzung etc. sind nur mit ausdrücklicher Zustimmung von Verfasser und Auftraggeber zulässig.			
Alle Maße sind im Maßstab der Pläne angegeben und entsprechen der tatsächlichen Objektgröße.			
Die aktuellen, anerkannten Regeln der Technik, einschlägigen Normen, Vorschriften, sowie alle einschlägigen			
bestehenden Vorschriften, sind in der jeweils vorliegenden Fassung zu beachten.			
Dieser Plan gilt nur für den angegebenen Bauzustand, sowie sämtlichen Ausführungs- und Detailplänen des			
Bauherrn (auf Änderungen wird nicht verzichtet).			
Referenzen			
Ansichten PUP: 23.04.2024 / Z_BRE_PUP_LP5_SO_ARC_AN_XXX_Ansicht-ISO_A_V			
Z_BRE_PUP_LP5_NO_ARC_AN_XXX_Ansicht-NO_A_V			
Gemarkung: Wulsdorf Flurflurstücksnummer: 48/1/15			
Verortung			
Planungsphase			
Z_BRE_LVL_LP5_XX_FRE_SC_002_-_X_F			
Planinhalt			
Längs- und Querschnitte 02			
LP5			
Auftraggeber			
Bremerhavener Entwicklungsgesellschaft mbH & Co. KG			
Baupherr			
Barkhausenstraße 4			
27568 Bremerhaven			
Bauvorhaben			
2003 - BRE - Gründerzentrum Green Economy			
Seeborg 27568 Bremerhaven			
Auftraggeber			
KOKOMO Landschaft und Stadtraum GmbH			
Richardstraße 88 12043 Berlin			
+49302601220			
bre@kokomo.de			
Planungsphase			
KOKOMO Landschaft und Stadtraum GmbH			
Richardstraße 88 12043 Berlin			
+49302601220			
bre@kokomo.de			
Datum			
26.06.2025			
Maßstab			
1:100			
Gezeichnet			
DD			
Format			
1189 x 594			