


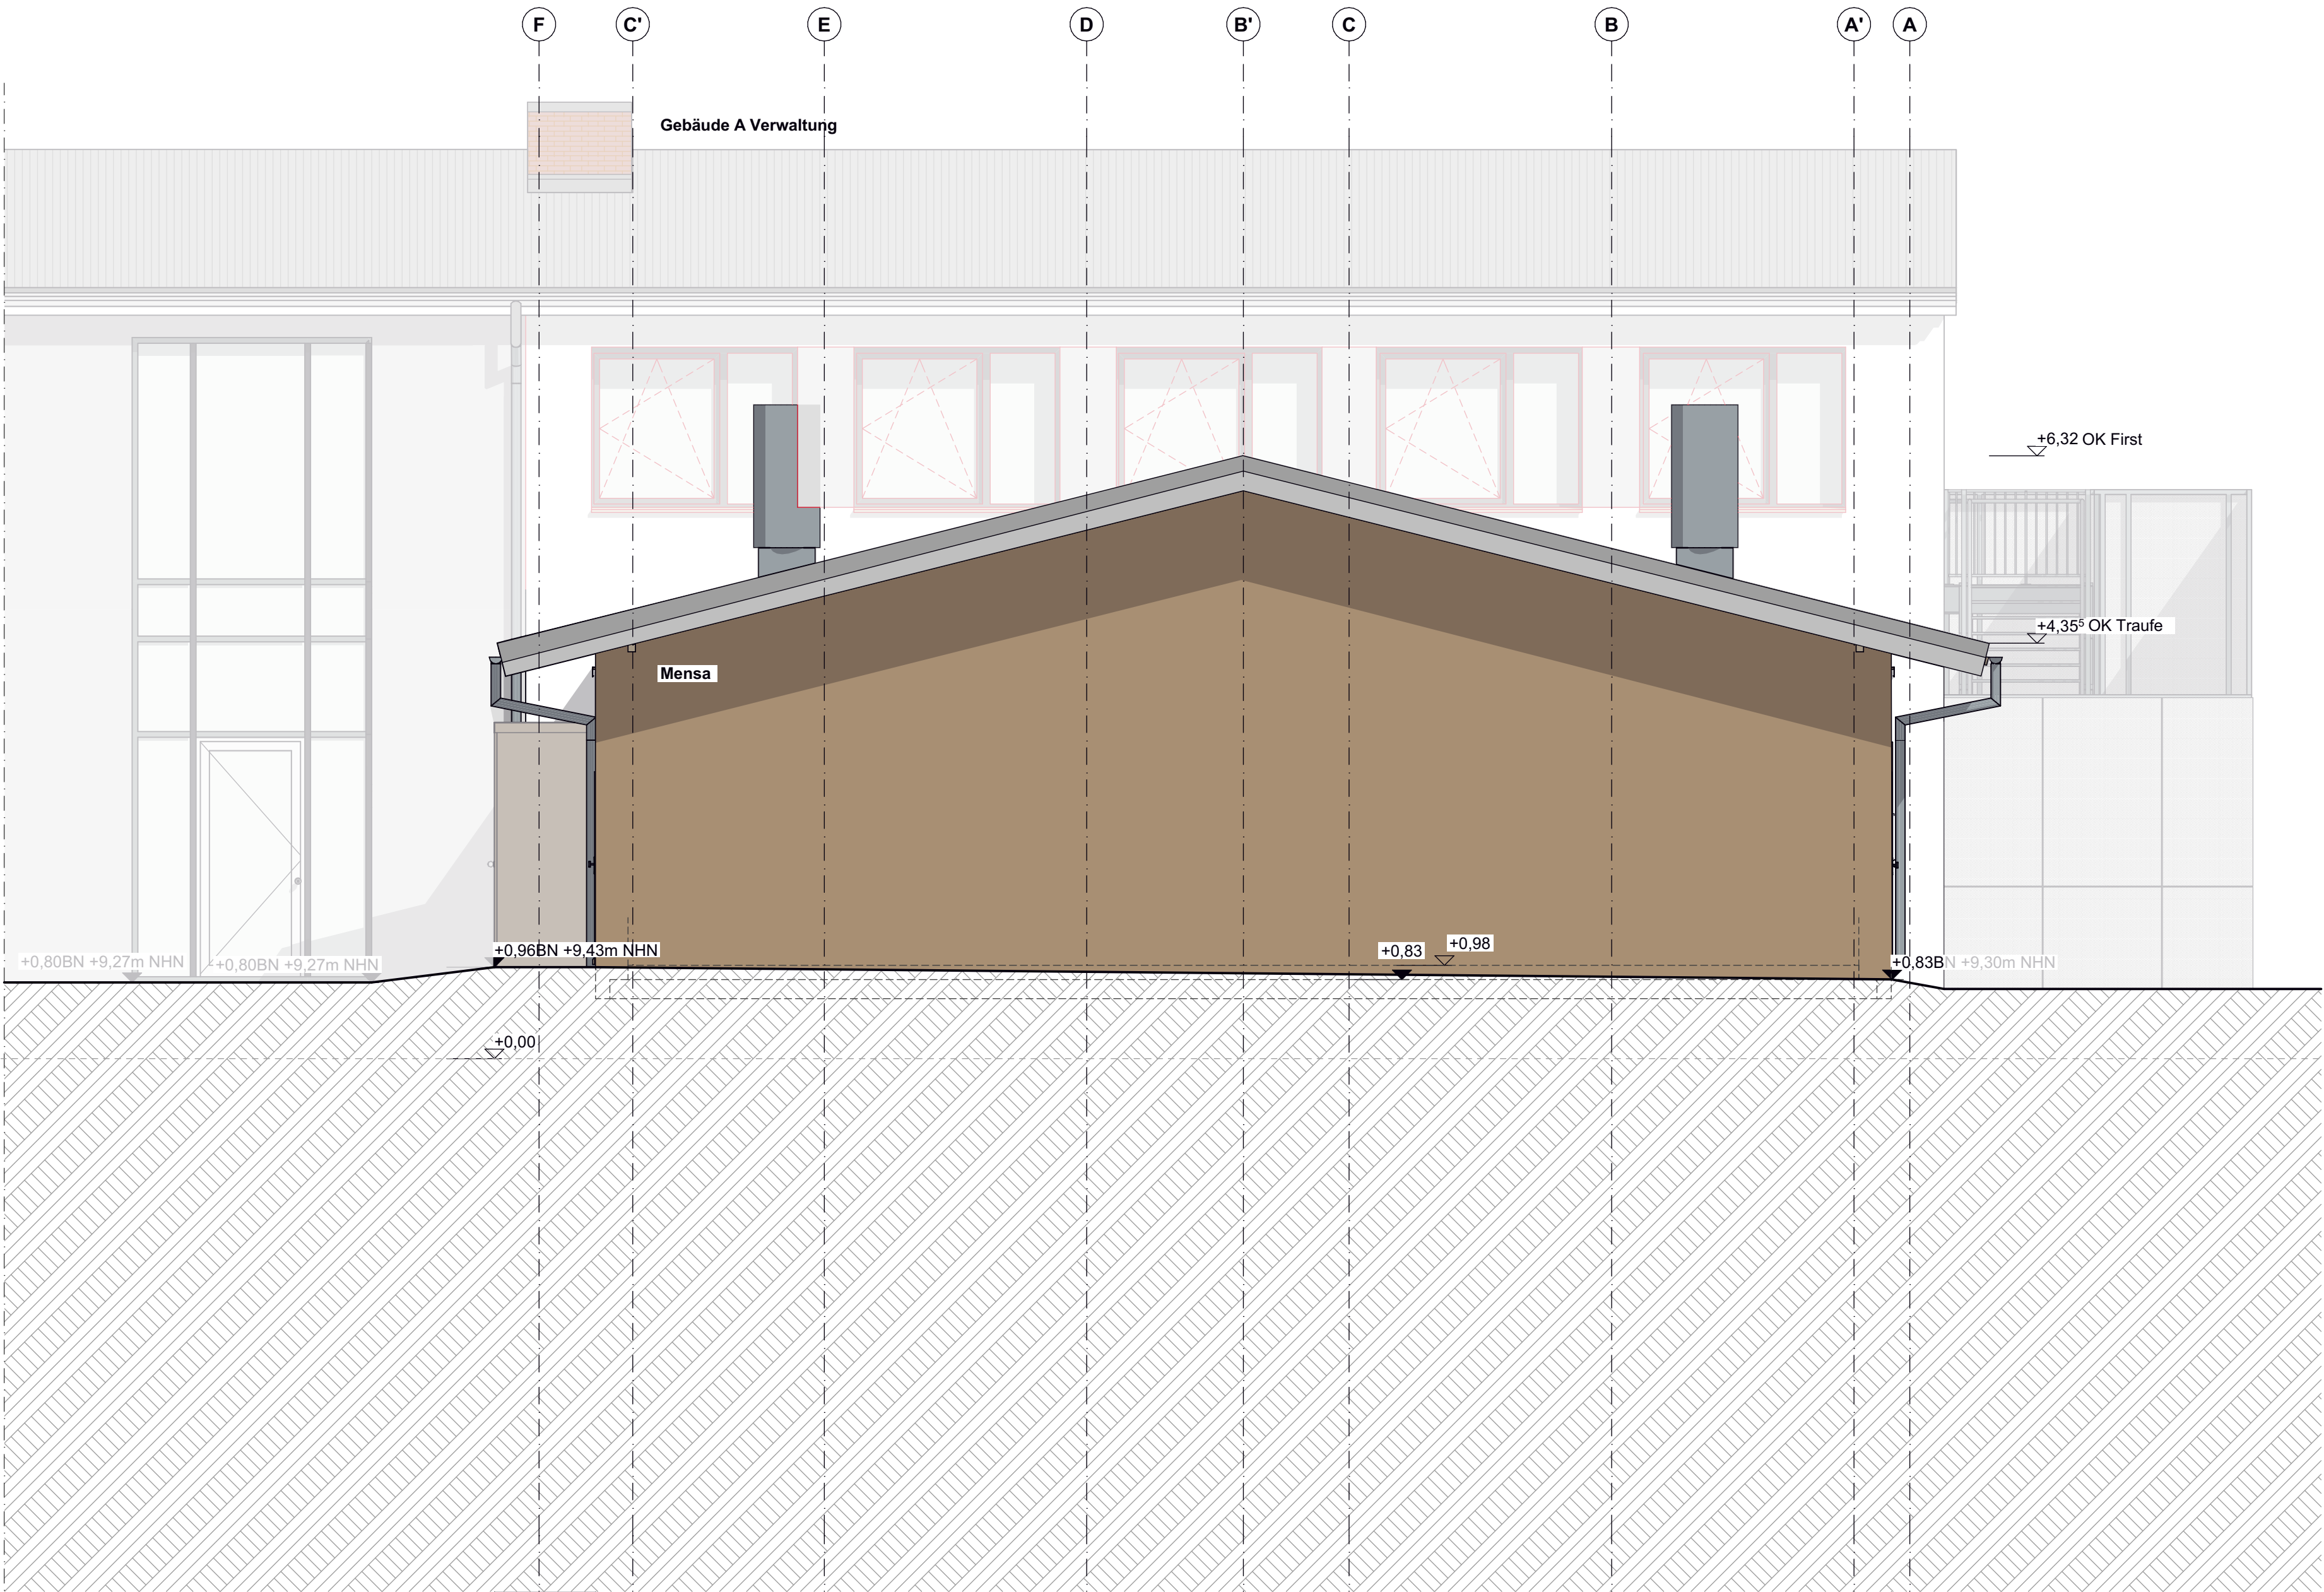

Ausführungshinweise:

- Sämtliche brandschutztechnische Qualitäten sind auf Grundlage des Brandschutzgutachtens auszuführen.
- Werk- und Ausführungspläne sind nur gültig in Verbindung mit der geprüften Statik, sowie den Schal- und Bewehrungsplänen.
- Unklarheiten oder Widersprüche in Zeichnungen und der Leistungsbeschreibung sind vor Ausführung mit dem Planverfasser und der Bauleitung zu klären. Für Maßfehler haften die ausführenden Firmen.
- Durchbrüche sind nur im Zusammenhang mit Angaben der TGA-Planung und den geprüften Schalplänen gültig.
- Die Ausführungsplanung TGA ist zu berücksichtigen.
- Angaben zu Materialqualität und Fabrikaten gem. Leistungsbeschreibung.
- Alle Höhenangaben sind auf Baunull ±0,00 (OKRF Erdgeschoss) bezogen.
- Brüstungs- und Türhöhen sind Rohbaumaße von OKRF.

V1	31.03.23	Neue EG-Decke um 3cm auf OK FFB + 0,83m BN +9,30m NHH angehoben
Üb-ID	Ausgabe Datum	Änderungen-Name

Bauherr:		Sondervermögen für Immobilien und Technik der Stadtgemeinde Bremen vertreten durch Immobilien Bremen Eigenbetrieb der Stadtgemeinde Bremen	
Unterschrift Bauherr/Nutzer:			
Projektsteuerung:		Immobilien Bremen Eigenbetrieb der Stadtgemeinde Bremen Theodor-Heuss-Allee 14 28215 Bremen immobilien bremen 	
Maßnahme:		Gesamtsanierung Schulzentrum Lehmhorster Straße, Neubau einer Verwaltung u. Umbau der Mensa	
Objekt:		Schulzentrum Lehmhorster Straße Lehmhorster Straße 5 28799 Bremen	
Projekt-Nr.:		IMBN 160150	
Gr-Code:		Gr 00191	G-Code: G6272 Geb. A G4932 Geb. Mensa
Projektleiter IB: Herr Asendorf			
Planungsstand:		Ausführungsplanung	
Planinhalt:		Gebäude A+M (Verwaltung+Mensa) Ansicht Nord	
Maßstab:		1:50	
Datum:		/	
		Plan-Nr.: OS LHS LP05 Geb A+M AN N 50 V-	