


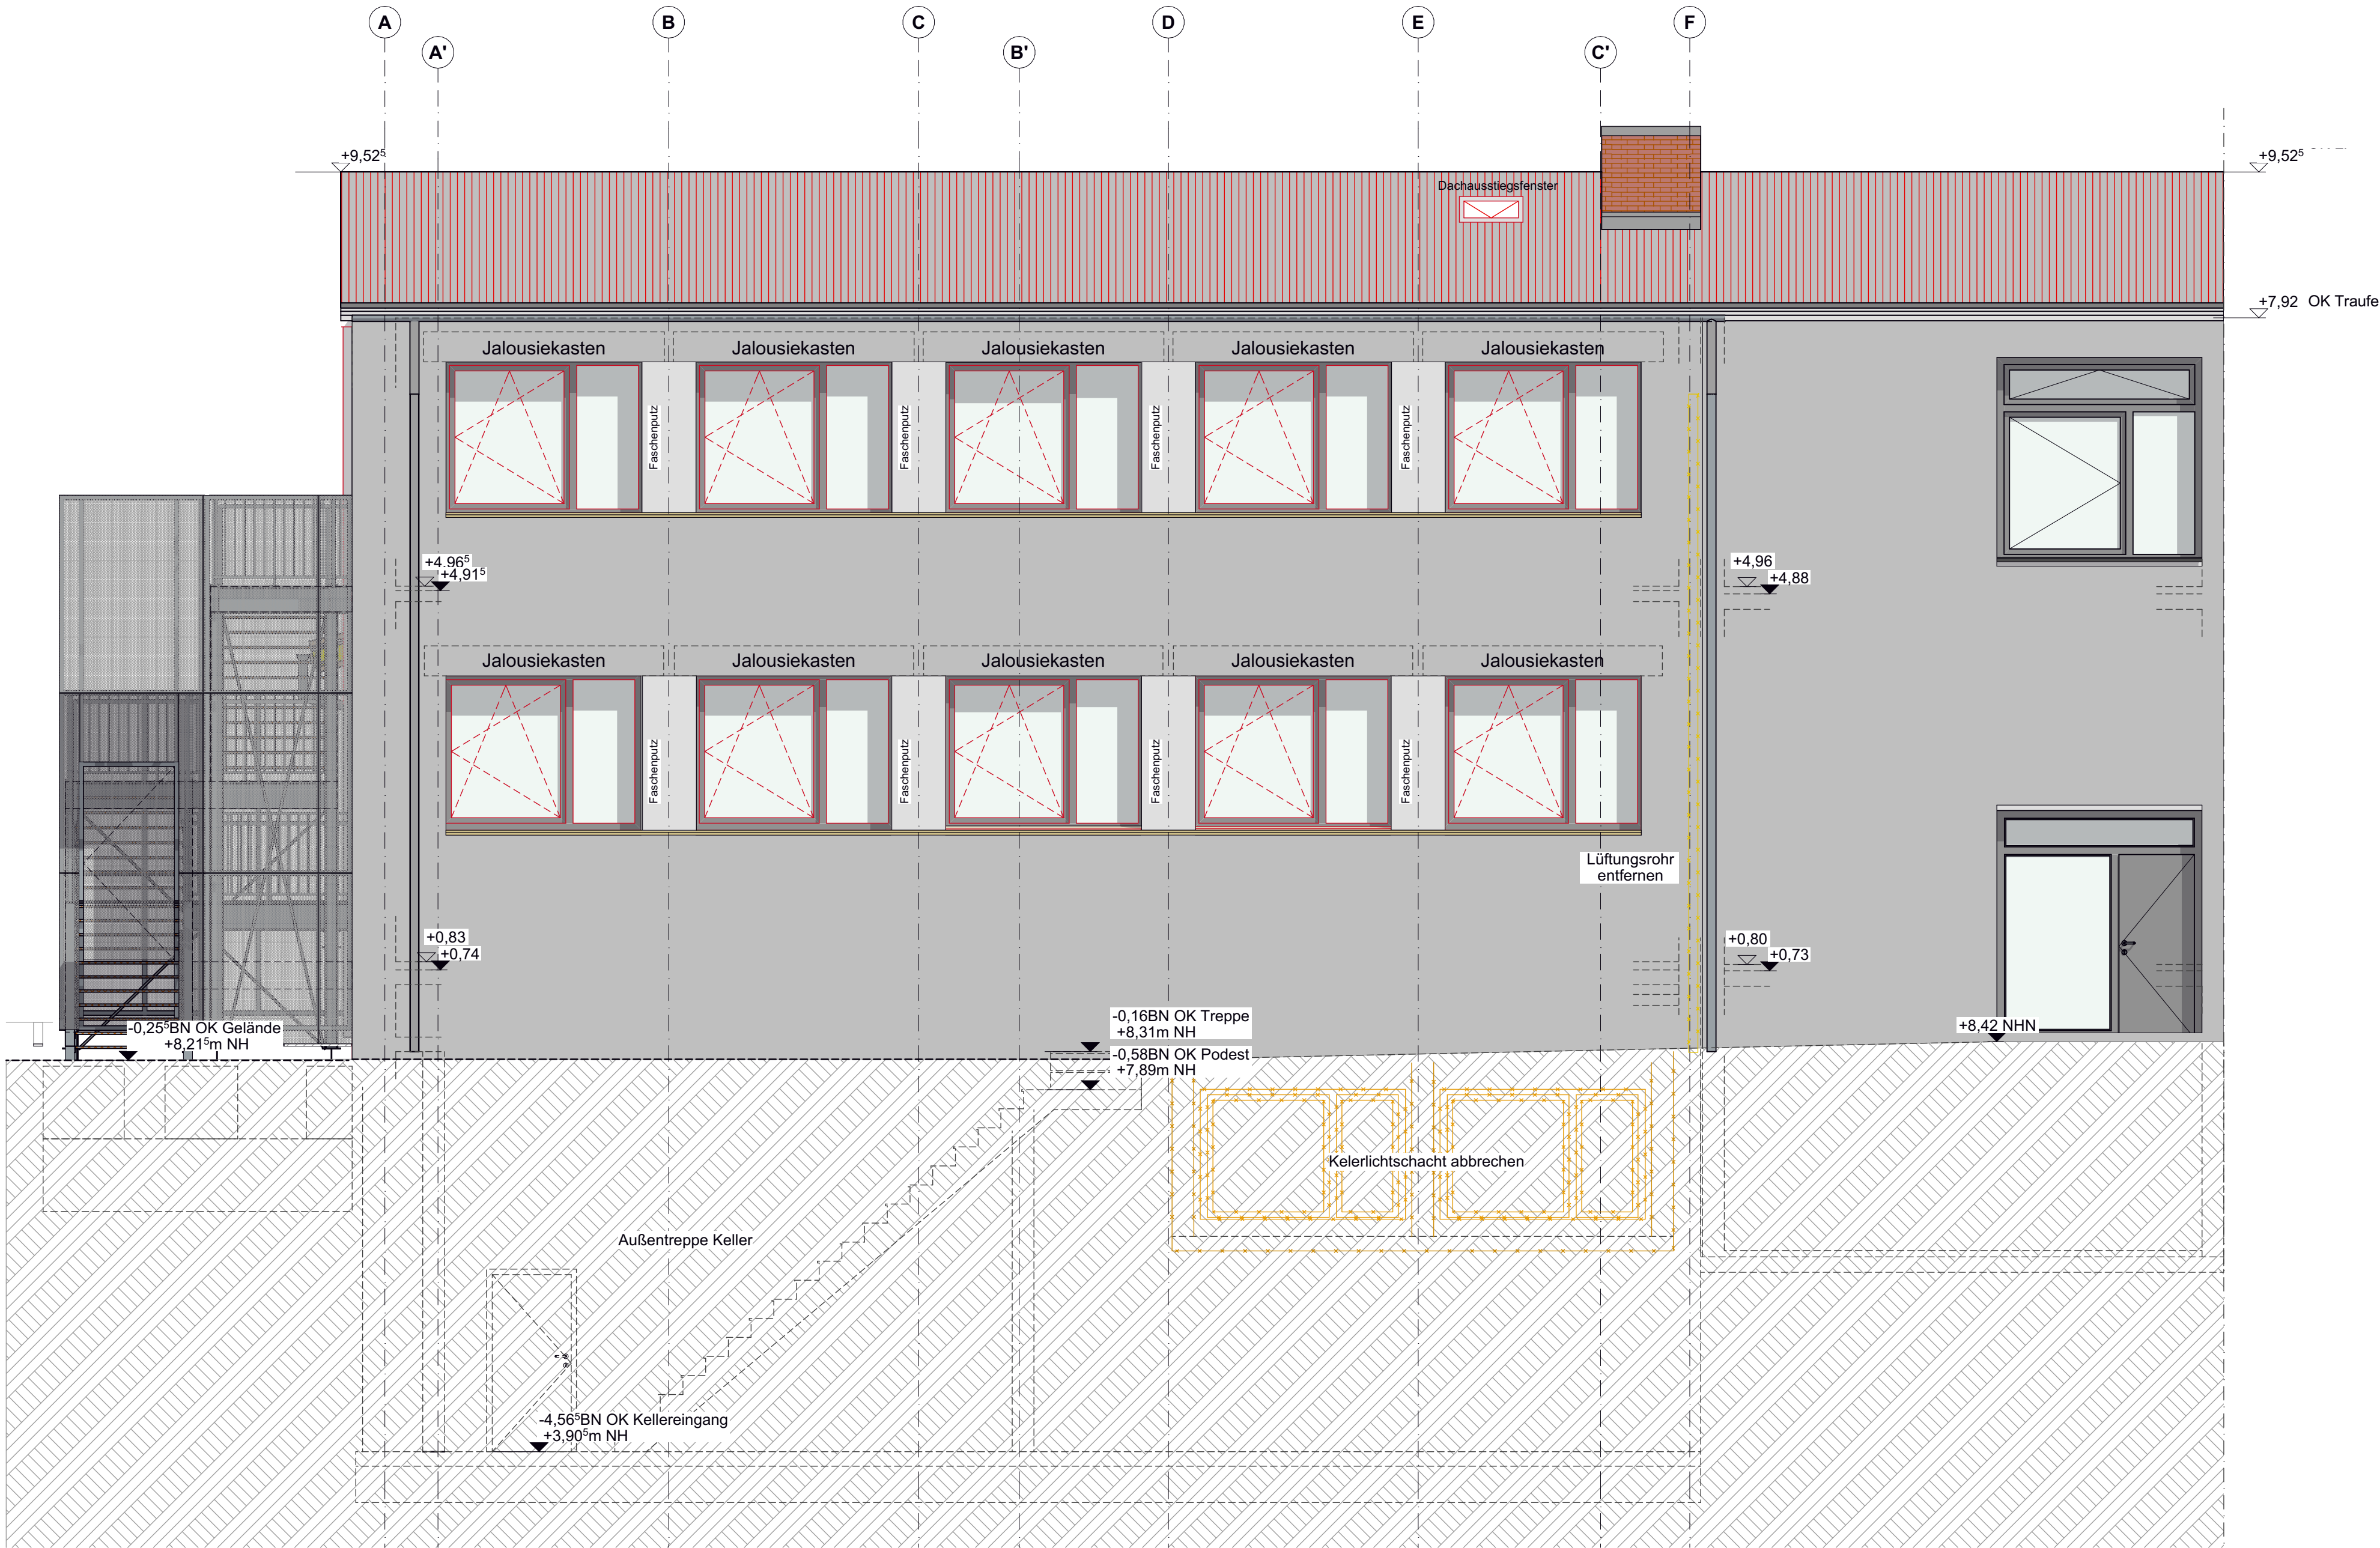

Ausführungshinweise:

- Sämtliche brandschutztechnische Qualitäten sind auf Grundlage des Brandschutzgutachtens auszuführen.
- Werk- und Ausführungspläne sind nur gültig in Verbindung mit der geprüften Statik, sowie den Schal- und Bewehrungsplänen.
- Unklarheiten oder Widersprüche in Zeichnungen und der Leistungsbeschreibung sind vor Ausführung mit dem Planverfasser und der Bauleitung zu klären. Für Maßfehler haften die ausführenden Firmen.
- Durchbrüche sind nur im Zusammenhang mit Angaben der TGA-Planung und den geprüften Schalplänen gültig.
- Die Ausführungsplanung TGA ist zu berücksichtigen.
- Angaben zu Materialqualität und Fabrikaten gem. Leistungsbeschreibung.
- Alle Höhenangaben sind auf Baunull ±0,00 (OKRF Erdgeschoss) bezogen.
- Brüstungs- und Türhöhen sind Rohbaumaße von OKRF.

V1	31.03.23	Neue EG-Decke um 3cm auf OK FFB + 0,83m BN +9,30m NHN angehoben
Üb-ID	Ausgabe Datum	Änderungen-Name

Bauherr:		Sondervermögen für Immobilien und Technik der Stadtgemeinde Bremen vertreten durch Immobilien Bremen Eigenbetrieb der Stadtgemeinde Bremen	
Unterschrift Bauherr/Nutzer:			
Projektsteuerung:	Immobilien Bremen Eigenbetrieb der Stadtgemeinde Bremen Theodor-Heuss-Allee 14 28215 Bremen		
Maßnahme:	Gesamtsanierung Schulzentrum Lehmhorster Straße, Neubau einer Verwaltung u. Umbau der Mensa		
Objekt:	Schulzentrum Lehmhorster Straße Lehmhorster Straße 5 28799 Bremen		
Projekt-Nr.:	IMBN 160150		
Gr-Code:	Gr 00191	G-Code:	G6272 Geb. A G4932 Geb. Mensa
Projektleiter IB:	Herr Asendorf		
Planungsstand:	Ausführungsplanung		VORABZUG
Planinhalt:	Gebäude A+M (Verwaltung+Mensa) Ansicht Süd		
Maßstab:	1:50	Plan-Nr.:	
Datum:	/	OS LHS LP05 Geb A+M AN S 50 V-	