


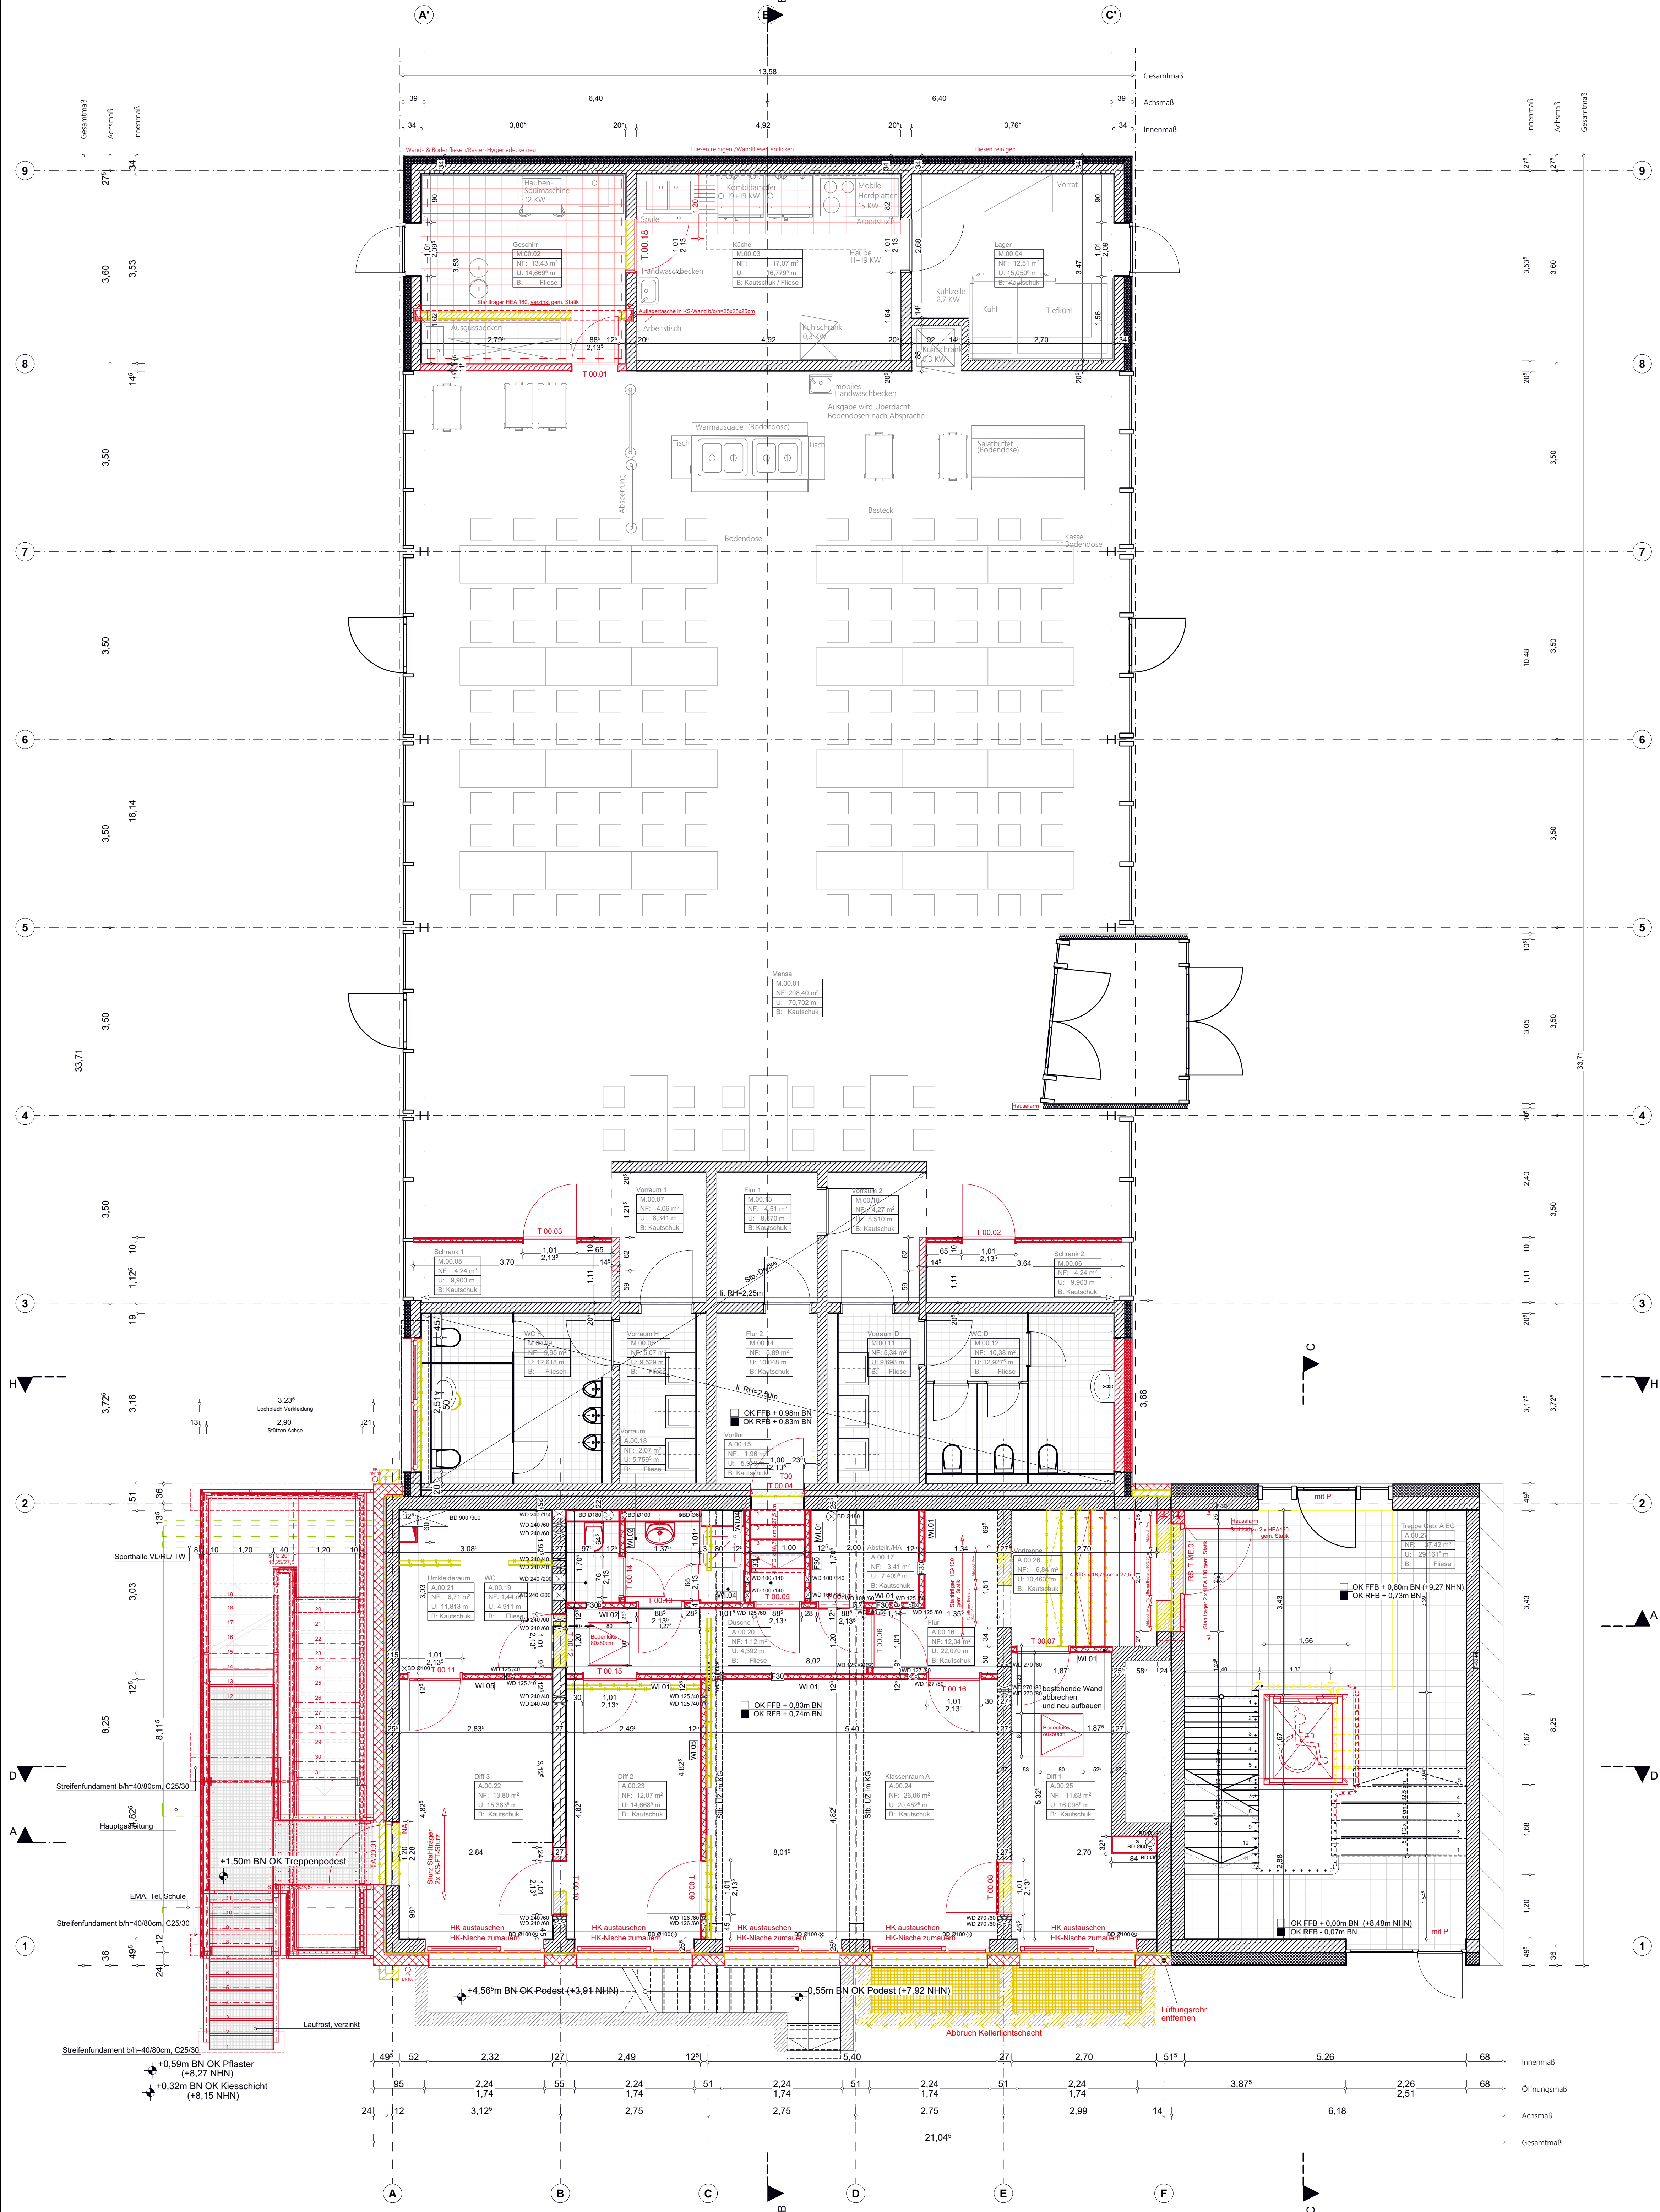

Legende:

	gewachsener Boden		Kalksandstein (KS)
	Boden Auffüllung		SFK-RD 12-1.4
	Sand		SFK-RD 12-1.4 nicht tragend
	Betonfertigteile		SFK-RD 12-1.4
	Stahlbeton C24/30		SFK-RD 12-1.4
	Stahlbeton C30/37		SFK-RD 12-1.4
	Stahlbeton C35/45		SFK-RD 12-1.4
	unbewehrter Beton		SFK-RD 12-1.4
	Holz NH		SFK-RD 12-1.4
	Holz BSH		SFK-RD 12-1.4
	Holzwerkstoffplatte		SFK-RD 12-1.4
	Bodendurchbruch (unten)		SFK-RD 12-1.4
	Deckendurchbruch (oben)		SFK-RD 12-1.4

Brandschutz

	Bestandschutz
	F 90
	F 30 (feuerfestes Bauteil)
	F 30 (feuerhemmendes Bauteil)

Bewegungsfläche gem. DIN 18040-2 (Barrierefreiheit)

In den Flurflächen bzw. Räumen wo eine Platzhalterfläche zu sehen ist, ist unbedingt auf den Wandabstand zu achten!

Abkürzungen:

OK Oberkante
UK Unterkante
VK Vorderkante
AD Abhangende
OK Gipskarton
OKD Gipskartondecke
RWL Regenwasserleitung
SWL Schutzwasserleitung

Übersicht zu den Bodenaufbauten in den Zeichnungen:

XXX-XX-ARC-5-DE-BO-XXXX bis XXX-XX-XX-ARC-5-DE-TB-XXXX bis XXX-XX-XX-ARC-5-DE-TB-XXXX

Detailverweis

XXX-XX-ARC-5-DE-TB-XXXX

Wandoberflächenqualität

Sichtbetonklasse 3

- Ausführungshinweise:**
- Sämtliche brandschutztechnische Qualitäten sind auf Grundlage des Brandschutzgutachtens auszuführen.
 - Werk- und Ausführungspläne sind nur gültig in Verbindung mit der geprüften Statik, sowie den Schal- und Bewehrungsplänen.
 - Unklarheiten oder Widersprüche in Zeichnungen und der Leistungsbeschreibung sind vor Ausführung mit dem Planverfasser und der Bauleitung zu klären. Für Maßfehler haften die ausführenden Firmen.
 - Durchbrüche sind nur im Zusammenhang mit Angaben der TGA-Planung und den geprüften Schalplänen gültig.
 - Die Ausführungsplanung TGA ist zu berücksichtigen.
 - Angaben zu Materialqualität und Fabrikaten gem. Leistungsbeschreibung.
 - Alle Höhenangaben sind auf Baunull $\pm 0,00$ (OKRF Erdgeschoss) bezogen.
 - Brüstungs- und Türhöhen sind Rohbaumaße von OKRF.

Üb-ID	Ausgabe	Änderungen-Name
	Datum	

Bauherr:

Sondervermögen für Immobilien und Technik
der Stadtgemeinde Bremen vertreten durch
Immobilien Bremen Eigenbetrieb der Stadtgemeinde Bremen

Unterschrift Bauherr/Nutzer:

Projektsteuerung:

Immobilien Bremen
Eigenbetrieb der
Stadtgemeinde Bremen
Theodor-Heuss-Allee 14
28215 Bremen

Maßnahme:

Gesamtsanierung Schulzentrum
Lehmhorster Straße,
Neubau einer Verwaltung u. Umbau der Mensa

Objekt:

Schulzentrum Lehmhorster Straße
Lehmhorster Straße 5
28799 Bremen

Projekt-Nr.:

IMBN 160150

Gr-Code:

Gr 00191

G-Code:

G6272 Geb. A
G4932 Geb. Mensa

Projektleiter IB:

Herr Asendorf

Planungsstand:

Ausführungsplanung

Planinhalt:

Gebäude A+M (Verwaltung+Mensa) I Erdgeschoss

Maßstab:

1:50

Plan-Nr.:

OS LHS LP05 Geb A+M GR EG 50 V-1

Datum:

20.01.2026