


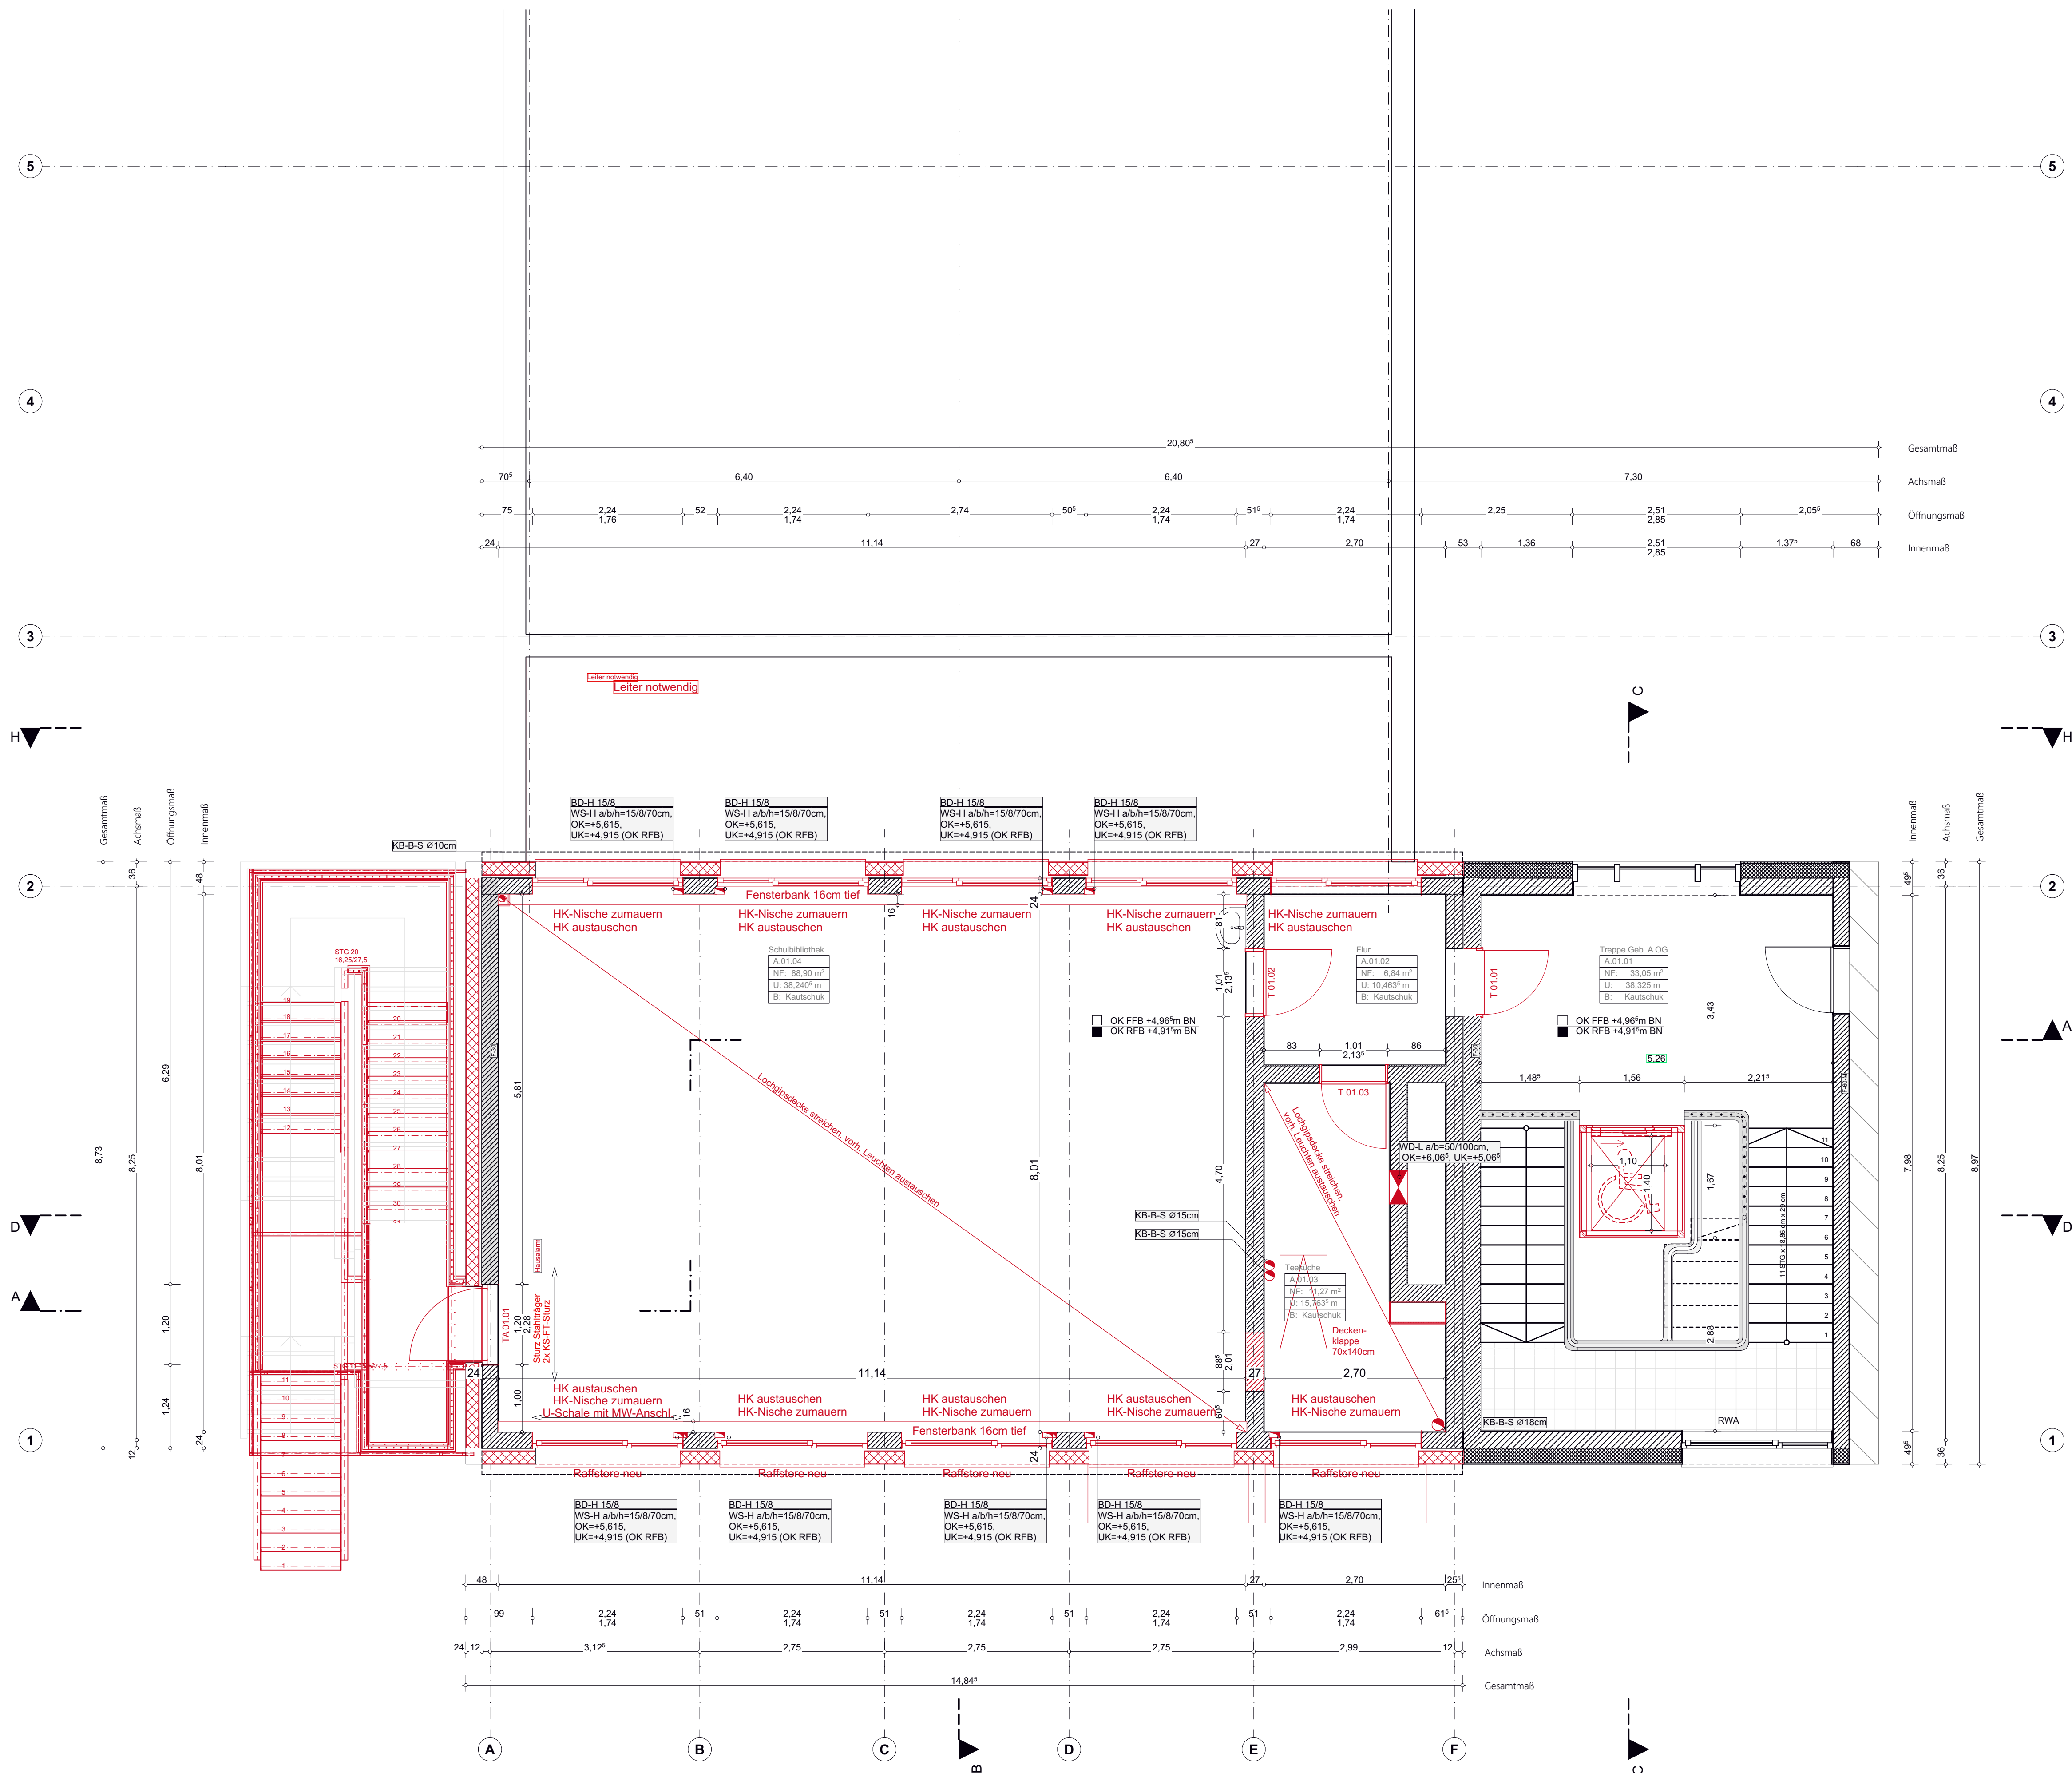

Legende:			
	gewachsener Boden		Kalksandstein (KS) SF/RD 12-1,4 Feuerwiderstand nicht tragend
	Boden Auffüllung		Hochlochziegel (Hlz) SF/RD 12-1,4
	Sand		Porenbeton (PB) SF/RD 12-1,4
	Betonfertigteile		Verblendenmauerwerk (VMz)
	Stahlbeton C24/30		Dämmung EPS (100kPa)
	Stahlbeton C30/37		Dämmung EPS (150kPa)
	Stahlbeton C35/45		Dämmung XPS/PUR/PIR (200kPa)
	unbewehrter Beton		Dämmung XPS/PUR/PIR (500kPa)
	Holz NH		Dämmung Mineralw. Mw (700°C)
	Holz BSH		Dämmung Mineralw. Mw (1000°C)
	Holzwerkstoffplatte		Dämmung Mineralw. Mw Fassade, verkaschert (700°C)
	Bodendurchbruch (unten)		
	Deckendurchbruch (oben)		

- ☐ Bewegungsfläche gem. DIN 18040-2 (Barrierefreiheit) für Rollstuhl/Rollator a/b=1,50m x 1,50m
- ☐ In den Flurflächen bzw. Räumen wo eine Platzhalterfläche zu sehen ist, ist unbedingt auf den Wandabstand zu achten!

Abkürzungen:

- OK Oberkante
- UK Unterkante
- VK Vorderkante
- AD Abhangdecke
- GK Gipskarton
- GKD Gipskartondecke
- RWL Regenwasserleitung
- SWL Schutzwasserleitung
- OK RSt. Oberkante Rohrsturz
- OK FSt. Oberkante Fertigsturz
- OK RBr. Oberkante Rohrbüstung
- OK RFB Oberkante Rohfußboden
- OK FBr. Oberkante Fertigbrüstung
- OK FFB Oberkante Fertigfußboden
- RWL-KS Regenwasserkontrollschacht
- SWL-KS Schutzwasserkontrollschacht

WI.01 / BO.123

Übersicht zu den Bodenaufbauten in den Zeichnungen:
XXX-XX-ARC-5-DE-BO-XXXX bis XXXX

Übersicht zu den Trockenbauwandaufbauten in den Zeichnungen:
XXX-XX-ARC-5-DE-TB-XXXX bis XXXX

Wandaufbau mit Verweis der Bauart:
WI=Innenwand
VW=Vorwand teilw. h.=1,20m o. raumhoch
VS=Versorgungsschacht

DE-TB-XXXX Detailverweis
XXX-XX-ARC-5-DE-TB-X

SB3 Wandoberflächenqualität
Sichtbetonklasse 3

Ausführungshinweise:

- Sämtliche brandschutztechnische Qualitäten sind auf Grundlage des Brandschutzgutachtens auszuführen.
- Werk- und Ausführungspläne sind nur gültig in Verbindung mit der geprüften Statik, sowie den Schal- und Bewehrungsplänen.
- Unklarheiten oder Widersprüche in Zeichnungen und der Leistungsbeschreibung sind vor Ausführung mit dem Planverfasser und der Bauleitung zu klären. Für Maßfehler haften die ausführenden Firmen.
- Durchbrüche sind nur im Zusammenhang mit Angaben der TGA-Planung und den geprüften Schalplänen gültig.
- Die Ausführungsplanung TGA ist zu berücksichtigen.
- Angaben zu Materialqualität und Fabrikaten gem. Leistungsbeschreibung.
- Alle Höhenangaben sind auf Baunull $\pm 0,00$ (OKRF Erdgeschoss) bezogen.
- Brüstungs- und Türhöhen sind Rohbaumaße von OKRF.

Üb-ID	Ausgabe Datum	Änderungen-Name

Bauherr:	Sondervermögen für Immobilien und Technik der Stadtgemeinde Bremen vertreten durch Immobilien Bremen Eigenbetrieb der Stadtgemeinde Bremen
----------	--

Unterschrift Bauherr/Nutzer:

Projektsteuerung:	Immobilien Bremen Eigenbetrieb der Stadtgemeinde Bremen Theodor-Heuss-Allee 14 28215 Bremen	
-------------------	---	---

Maßnahme:	Gesamtsanierung Schulzentrum Lehmhorster Straße, Neubau einer Verwaltung u. Umbau der Mensa
-----------	---

Objekt: Schulzentrum Lehmhorster Straße
Lehmhorster Straße 5
28799 Bremen

Projekt-Nr.:	IMBN 160150
--------------	-------------

Gr-Code:	Gr 00191
----------	----------

Projektleiter IB:	Herr Asendorf
-------------------	---------------

Planungsstand:	Ausführungsplanung
----------------	--------------------

Planinhalt: Gebäude A+M (Verwaltung+Mensa) | **1. Obergeschoss**

Maßstab: 1:50	Plan-Nr.:
Datum: 20.01.2026	OS LHS LP05 Geb A+M GR OG 50 V-1