


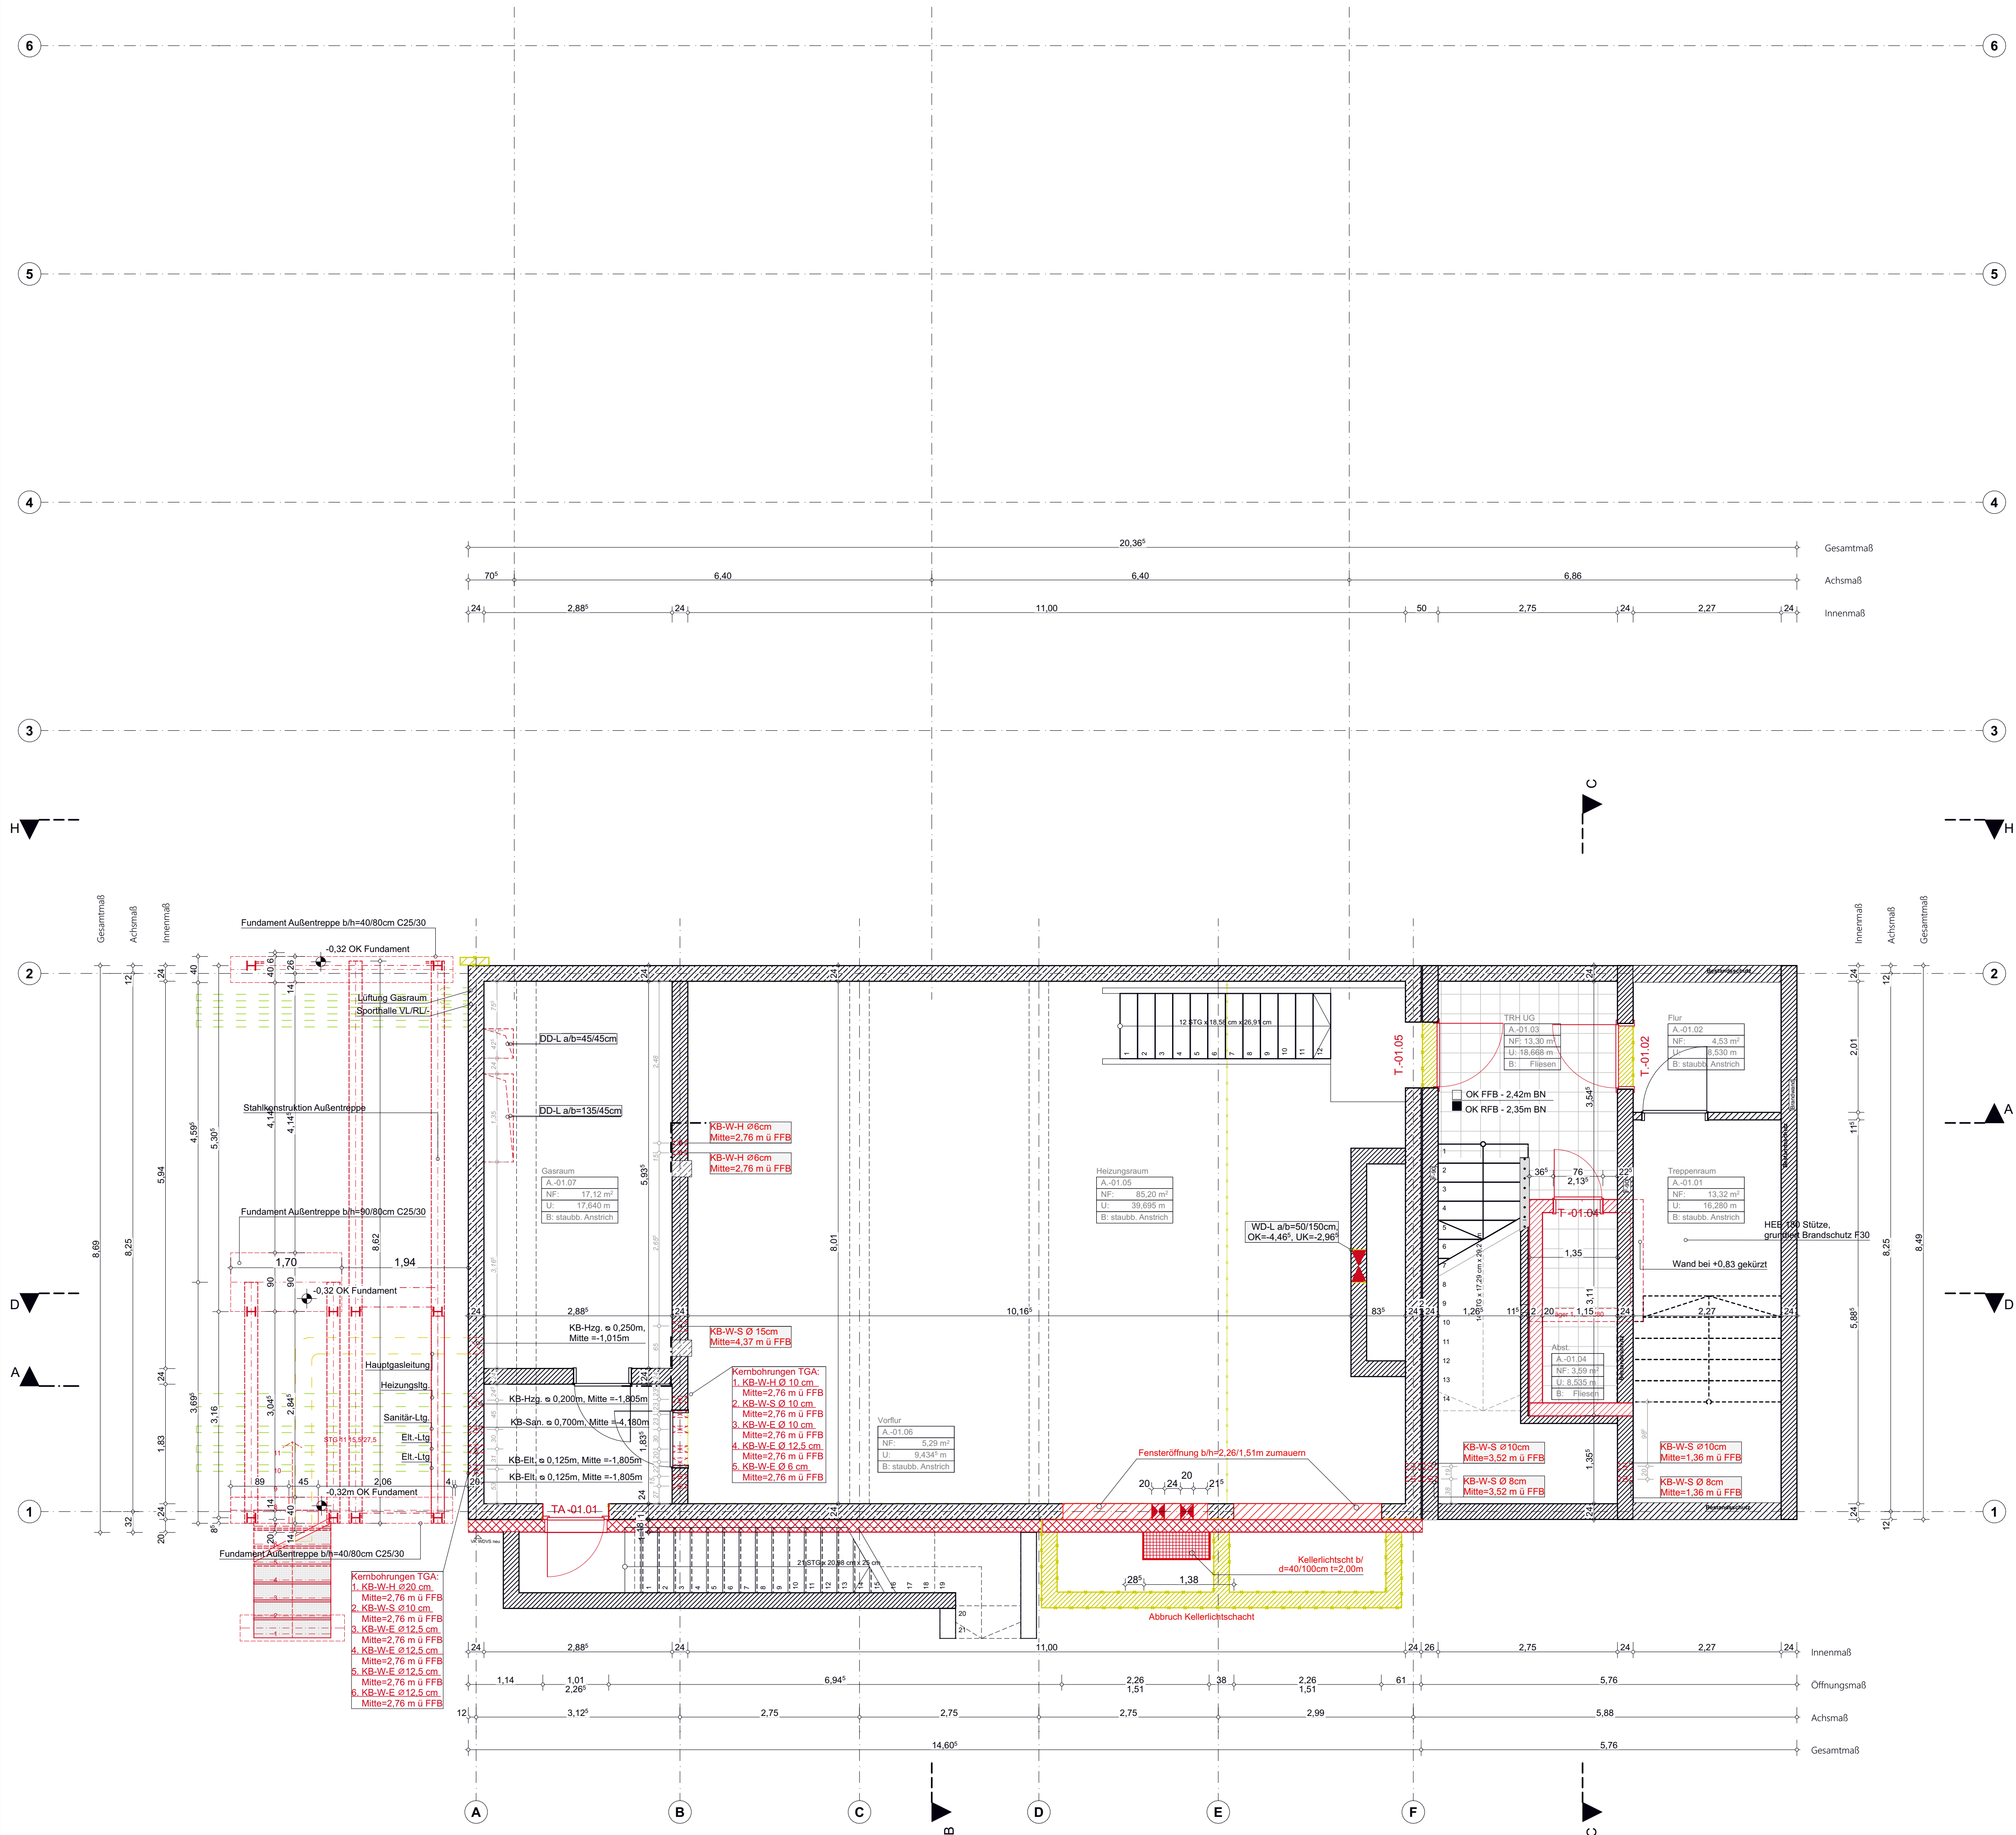

Legende:					
	gewachsener Boden		Kalksandstein (KS) StIKRO 12-1,4 Feuerwiderstand nicht tragend		Brandschutz
	Boden Auffüllung		Hochlochziegel (Hz) StIKRO 12-1,4		Bestandsschutz F 90 (feuerbeständiges Bauteil)
	Sand		Porenbeton (PB) StIKRO 12-1,4		F 30 (feuerhemmendes Bauteil)
	Betonfertigteile		Verblendenauerwerk (VMz)		
	Stahlbeton C24/30		Dämmung EPS (100kPa)		
	Stahlbeton C30/37		Dämmung EPS (200kPa)		
	Stahlbeton C35/45		Dämmung XPS/PUR/PIR (200kPa)		
	unbewehrter Beton		Dämmung XPS/PUR/PIR (500kPa)		
	Holz NH		Dämmung Mineralw. Mw (700°C)		
	Holz BSH		Dämmung Mineralw. Mw (1000°C)		
	Holzwerkstoffplatte		Dämmung Mineralw. Mw Fassade, vielkaschert (700°C)		
	Bodendurchbruch (unten)				
	Deckendurchbruch (oben)				

- ☐ Bewegungsfläche gem. DIN 18040-2 (Barrierefreiheit) für Rollstuhl/Rollator a/b=1,50m x 1,50m
- ☐ In den Flurflächen bzw. Räumen wo eine Platzhalterfläche zu sehen ist, ist unbedingt auf den Wandabstand zu achten!

Abkürzungen:

OK Oberkante	Übersicht zu den Bodenaufbauten in den Zeichnungen: XXX-XX-ARC-5-DE-BO-XXXX bis XXXX
UK Unterkante	Übersicht zu den Trockenbauwandaufbauten in den Zeichnungen: XXX-XX-ARC-5-DE-TB-XXXX bis XXXX
VK Vorderkante	Wandaufbau mit Verweis der Bauart: WiInnenwand
AD Abhangende	VW=Vorwand teilw. h=1,20m o. raumhoch
OK Gipskarton	VS=Versorgungsschacht
GKD Gipskartondecke	
RWL Regenwasserleitung	
SWL Schutzwasserleitung	
OK RSt. Oberkante Rohsturz	
OK FSt. Oberkante Fertigsturz	
OK RBr. Oberkante Rohbrüstung	
OK RFB Oberkante Rohfußboden	
OK FBr. Oberkante Fertigbrüstung	
OK FFB Oberkante Fertigfußboden	
RWL-KS Regenwasserkontrollschicht	
SWL-KS Schutzwasserkontrollschicht	

Ausführungshinweise:

- Sämtliche brandschutztechnische Qualitäten sind auf Grundlage des Brandschutzgutachtens auszuführen.
- Werk- und Ausführungspläne sind nur gültig in Verbindung mit der geprüften Statik, sowie den Schal- und Bewehrungsplänen.
- Unklarheiten oder Widersprüche in Zeichnungen und der Leistungsbeschreibung sind vor Ausführung mit dem Planverfasser und der Bauleitung zu klären. Für Maßfehler haften die ausführenden Firmen.
- Durchbrüche sind nur im Zusammenhang mit Angaben der TGA-Planung und den geprüften Schalplänen gültig.
- Die Ausführungsplanung TGA ist zu berücksichtigen.
- Angaben zu Materialqualität und Fabrikaten gem. Leistungsbeschreibung.
- Alle Höhenangaben sind auf Baunull $\pm 0,00$ (OKRF Erdgeschoss) bezogen.
- Brüstungs- und Türhöhen sind Rohbaumaße von OKRF.

Üb-ID	Ausgabe Datum	Änderungen-Name

Bauherr:		Sondervermögen für Immobilien und Technik der Stadtgemeinde Bremen vertreten durch Immobilien Bremen Eigenbetrieb der Stadtgemeinde Bremen	
Unterschrift Bauherr/Nutzer:			
Projektsteuerung:		Immobilien Bremen Eigenbetrieb der Stadtgemeinde Bremen Theodor-Heuss-Allee 14 28215 Bremen	
Maßnahme:		Gesamtsanierung Schulzentrum Lehmhorster Straße, Neubau einer Verwaltung u. Umbau der Mensa	
Objekt:		Schulzentrum Lehmhorster Straße 5 28799 Bremen	
Projekt-Nr.:		IMBN 160150	
Gr-Code:		Gr 00191	G-Code: G6272 Geb. A G4932 Geb. Mensa
Projektleiter IB:		Herr Asendorf	
Planungsstand:		Ausführungsplanung	
Planinhalt:		Gebäude A+M (Verwaltung+Mensa) Untergeschoss	
Maßstab:		1:50	Plan-Nr.: OS LHS LP05 Geb A+M GR UG 50 V-1
Datum:		20.01.2026	