


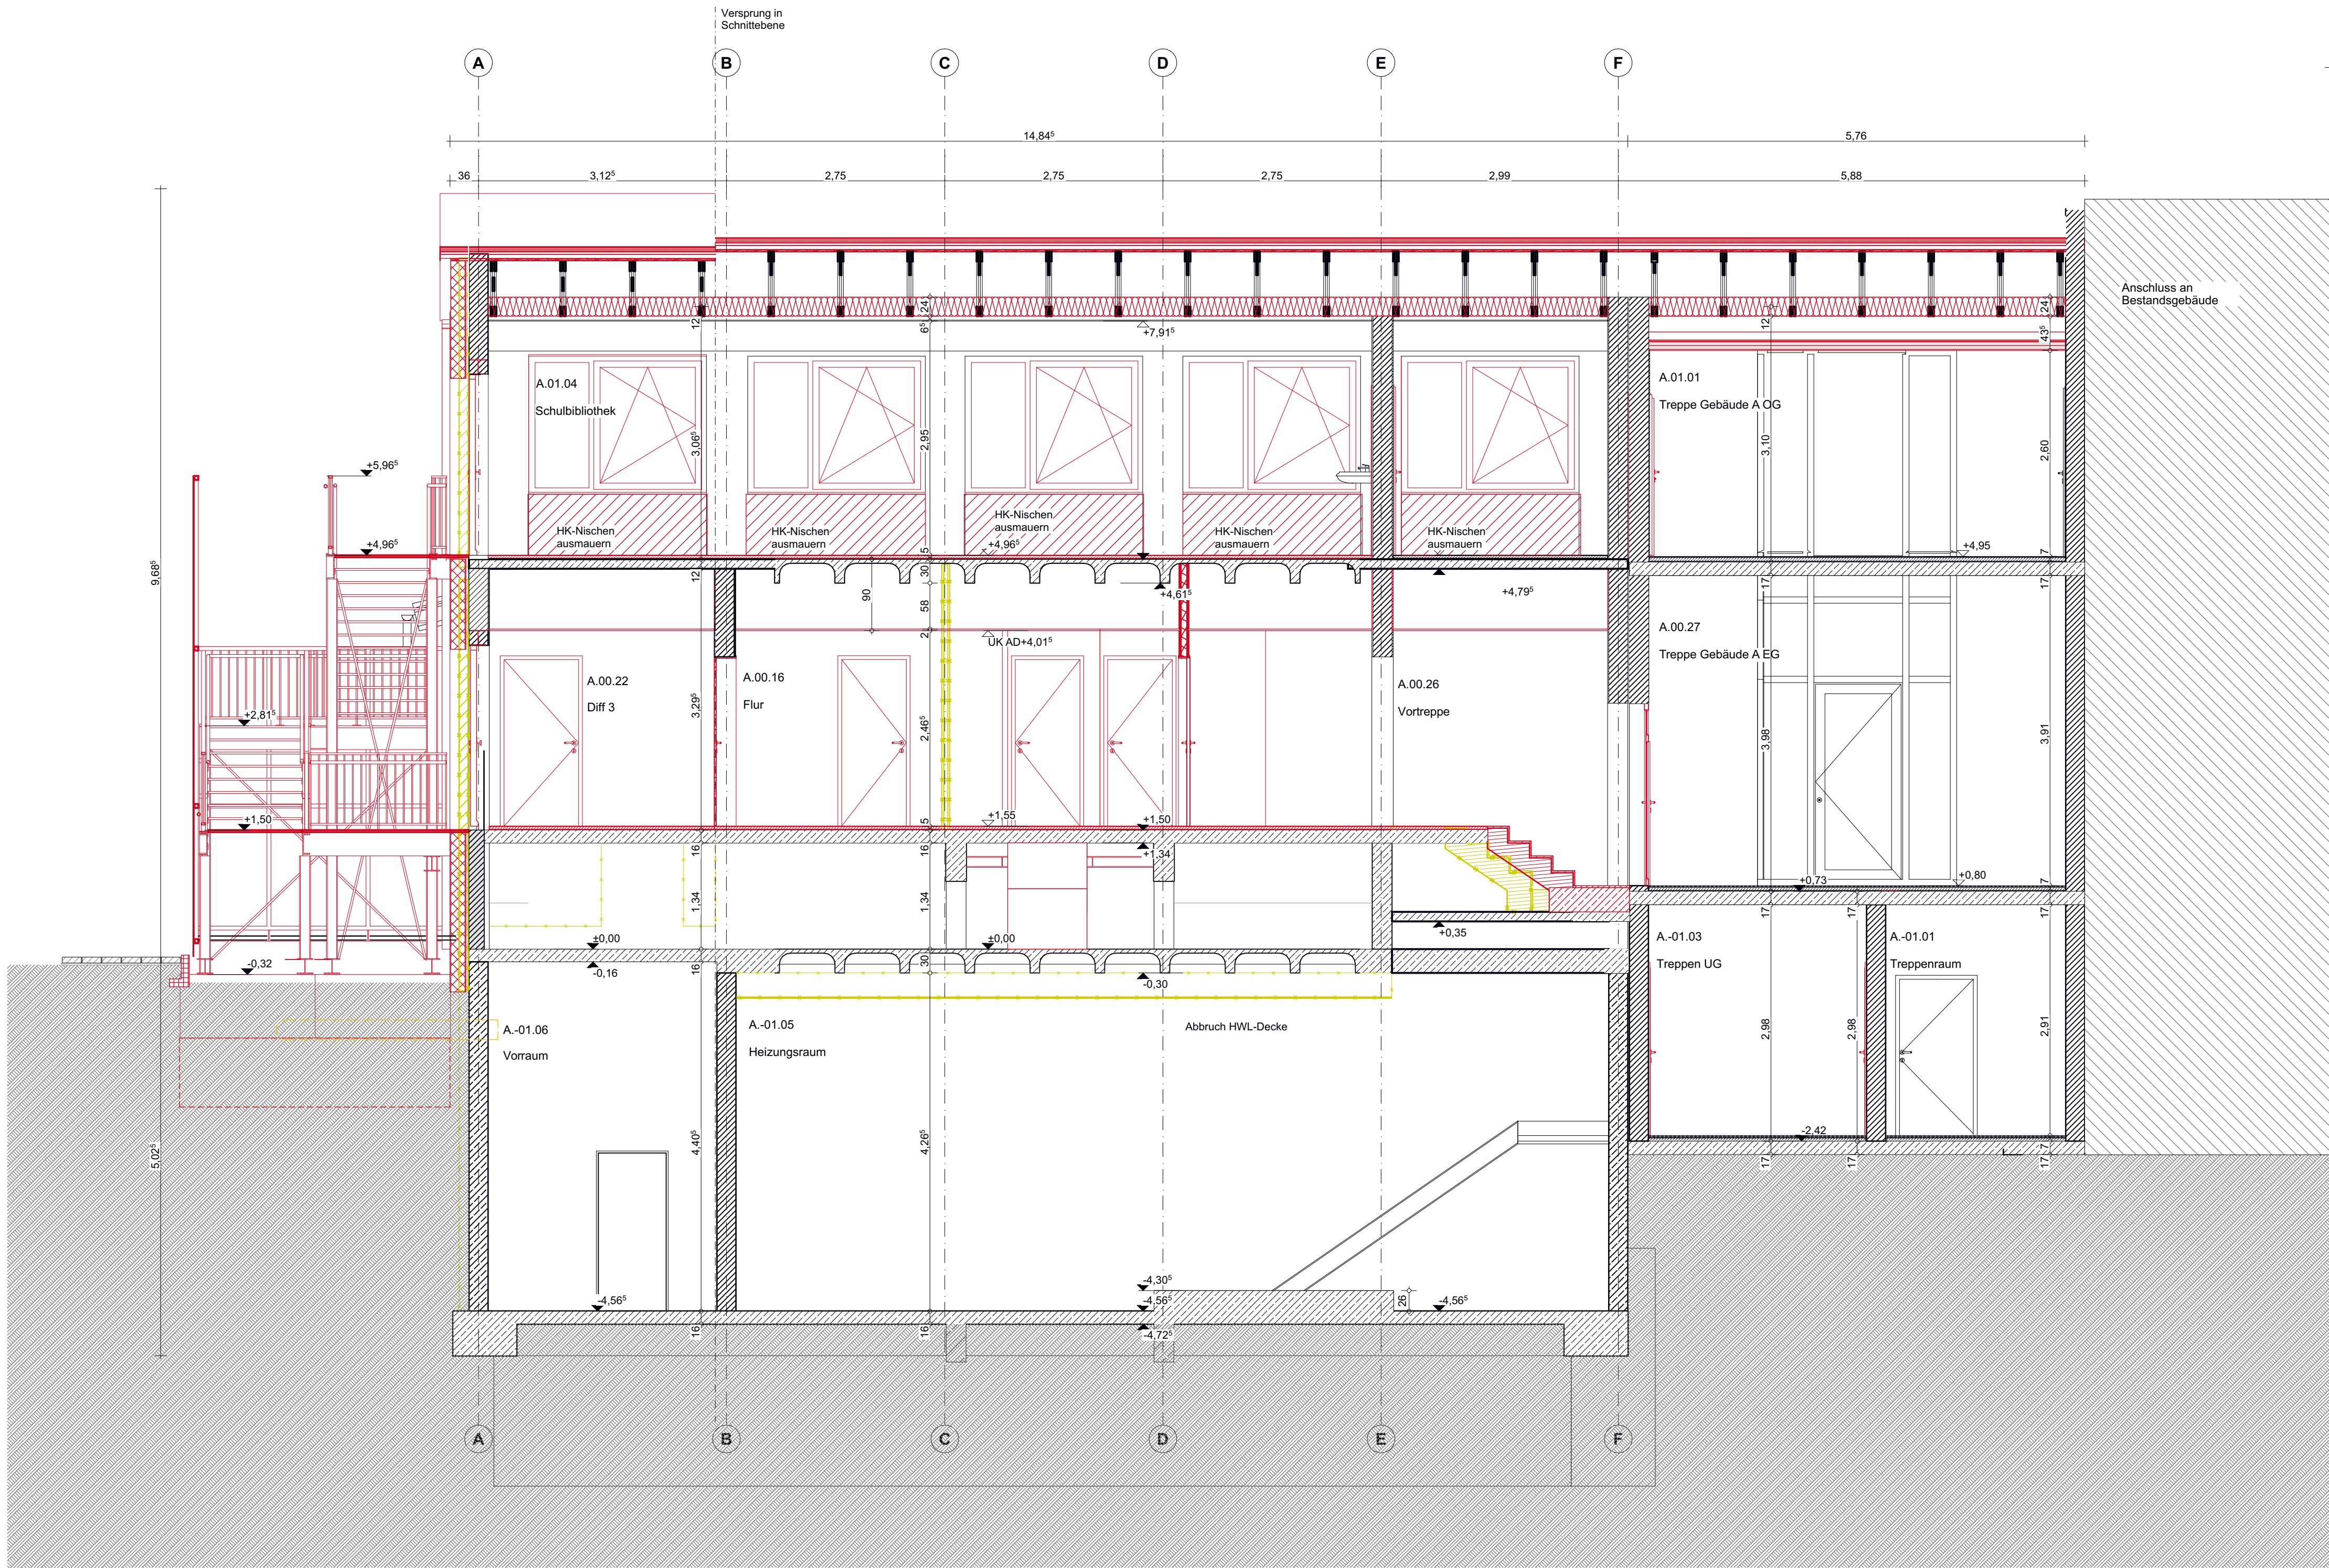

Legende:					
	gewachsener Boden		Kalksandstein (KS) SFKRD 12-1,4 Feuerwiderstand nicht tragend		Bestandschutz F 90 (feuerbeständiges Bauteil)
	Boden Auffüllung		Hochlochziegel (Hiz) SFKRD 12-1,4		F 30 (feuerbeständiges Bauteil)
	Sand		Porenbeton (PB) SFKRD 12-1,4		F 30 (feuerhemmendes Bauteil)
	Betonfertigteile		Verbländmauerwerk (VMz)		
	Stahlbeton C24/30		Dämmung EPS (100kPa)		
	Stahlbeton C30/37		Dämmung EPS (150kPa)		
	Stahlbeton C35/45		Dämmung XPS/PUR/PIR (200kPa)		
	unbewehrter Beton		Dämmung XPS/PUR/PIR (500kPa)		
	Holz NH		Dämmung Mineralwo. Mw (700°C)		
	Holz BSH		Dämmung Mineralwo. Mw (1000°C)		
	Holzwerkstoffplatte		Dämmung Mineralwo. Mw Fassade, vliekaschiert (700°C)		
	Bodendurchbruch (unten)				
	Deckendurchbruch (oben)				

- ☐ Bewegungsfläche gem. DIN 18040-2 (Barrierefreiheit)
für Rollstuhl/Rollator ab b=1,50m x 1,50m
- ☐ In den Flurflächen bzw. Räumen wo eine Platzhalterfläche
zu sehen ist, ist unbedingt auf den Wandabstand zu achten!

Abkürzungen:

OK Oberkante
UK Unterkante
VK Vorderkante
AD Abhangende
GKD Gipskartondecke
GKD Gipskartondecke
RWL Regenwasserleitung
SWL Schutzwasserleitung
OK RSt. Oberkante Rohsturz
OK FSt. Oberkante Fertigsturz
OK RBr. Oberkante Rohbrüstung
OK RFB Oberkante Rohfußboden
OK FFB Oberkante Fertigfußboden
RWL-KS Regenwasserkontrollschacht
SWL-KS Schutzwasserkontrollschacht

Übersicht zu den Bodenaufbauten in den Zeichnungen:
XXX-XX-ARC-5-DE-BO-XXXX bis XXXX

Übersicht zu den Trockenbau-
wandaufbauten in den Zeichnungen:
XXX-XX-ARC-5-DE-TB-XXXX bis XXXX

Wandaufbau mit Verweis der Bauart:
Wi=Innenwand
VW=Vorwand teilw. h=1,20m o. raumhoch
VS=Versorgungsschacht

Detailverweis
XXX-XX-ARC-5-DE-TB-XXXX

Wandoberflächenqualität
Sichtbetonklasse 3

Ausführungshinweise:

- Sämtliche brandschutztechnische Qualitäten sind auf Grundlage des Brandschutzgutachtens auszuführen.
- Werk- und Ausführungspläne sind nur gültig in Verbindung mit der geprüften Statik, sowie den Schal- und Bewehrungsplänen.
- Unklarheiten oder Widersprüche in Zeichnungen und der Leistungsbeschreibung sind vor Ausführung mit dem Planverfasser und der Bauleitung zu klären. Für Maßfehler haften die ausführenden Firmen.
- Durchbrüche sind nur im Zusammenhang mit Angaben der TGA-Planung und den geprüften Schalplänen gültig.
- Die Ausführungsplanung TGA ist zu berücksichtigen.
- Angaben zu Materialqualität und Fabrikaten gem. Leistungsbeschreibung.
- Alle Höhenangaben sind auf Baunull ±0,00 (OKRF Erdgeschoss) bezogen.
- Brüstungs- und Türhöhen sind Rohbaumaße von OKRF.

V1	31.03.23	Neue EG-Decke um 3cm auf OK FFB + 0,83m BN +9,30m NHN angehoben
Üb-ID	Ausgabe Datum	Änderungen-Name

Bauherr:		Sondervermögen für Immobilien und Technik der Stadtgemeinde Bremen vertreten durch Immobilien Bremen Eigenbetrieb der Stadtgemeinde Bremen	
Unterschrift Bauherr/Nutzer:			
Projektsteuerung:		Immobilien Bremen Eigenbetrieb der Stadtgemeinde Bremen Theodor-Heuss-Allee 14 28215 Bremen	
Maßnahme:		Gesamtsanierung Schulzentrum Lehmhorster Straße, Neubau einer Verwaltung u. Umbau der Mensa	
Objekt:		Schulzentrum Lehmhorster Straße Lehmhorster Straße 5 28799 Bremen	
Projekt-Nr.:		IMBN 160150	
Gr-Code:		Gr 00191	G-Code: G6272 Geb. A G4932 Geb. Mensa
Projektleiter IB:		Herr Asendorf	
Planungsstand:		Ausführungsplanung VORABZUG	
Planinhalt:		Gebäude A+M (Verwaltung+Mensa) Schnitt A-A	
Maßstab:		1:50	Plan-Nr.:
Datum:		20.01.2026	OS LHS LP05 Geb A+M SN AA 50 V-1