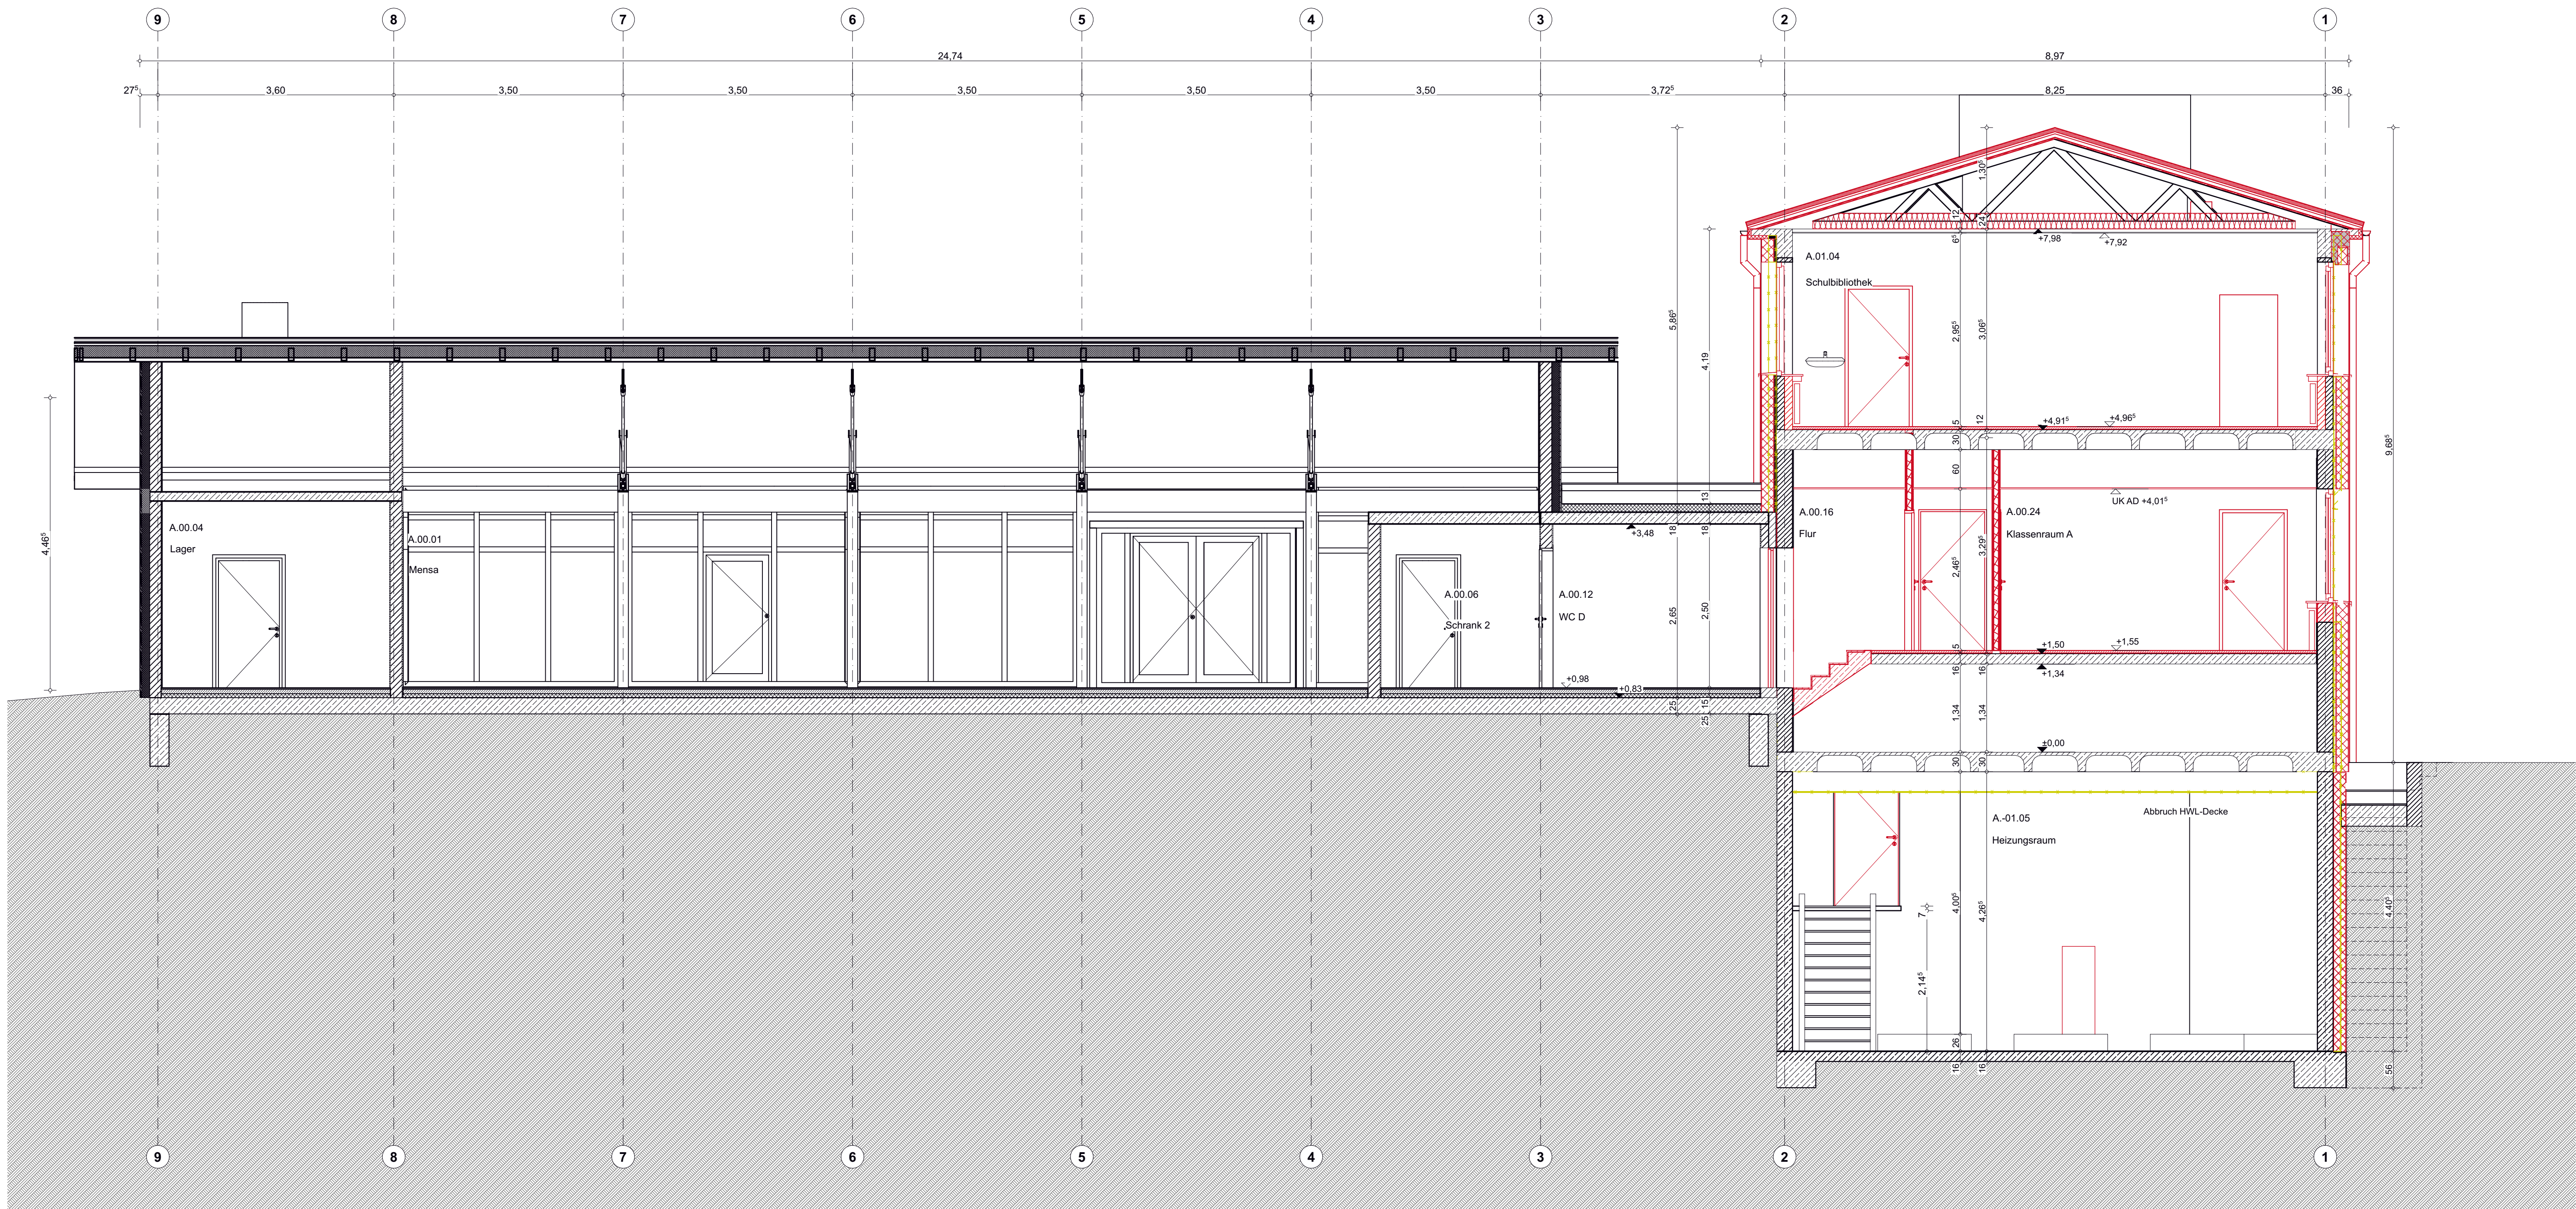
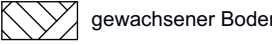
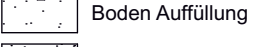
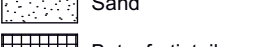


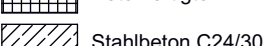


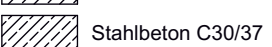
Legende:

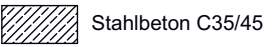
 gewachsener Boden

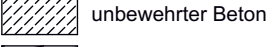
 Boden Auffüllung

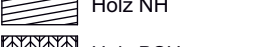
 Sand

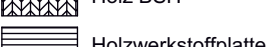
 Betonfertigteile

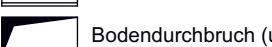
 Stahlbeton C24/30

 Stahlbeton C30/37

 Stahlbeton C35/45

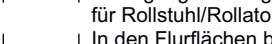
 unbewehrter Beton

 Holz NH

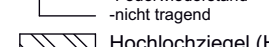
 Holz BSH

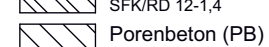
 Holzwerkstoffplatte

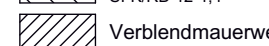
 Bodendurchbruch (unten)

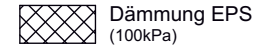
 Deckendurchbruch (oben)

 Kalksandstein (KS)
SFKRD 12-14

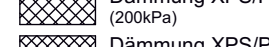
 Feuerwiderstand
nicht tragend

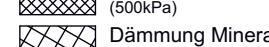
 Hochlochziegel (Hz)
SFKRD 12-14

 Porenbeton (PB)
SFKRD 12-14

 Verbländemauwerk (VMz)

 Dämmung EPS
(100Pa)

 Dämmung EPS
(150Pa)

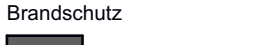
 Dämmung XPS/PUR/PIR
(200Pa)

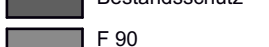
 Dämmung XPS/PUR/PIR
(500Pa)

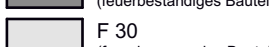
 Dämmung Mineralwo. Mw
(70°C)

 Dämmung Mineralwo. Mw
(100°C)

 Dämmung Mineralwo. Mw
Fassade, isoliert (70°C)

 Brandschutz
Bestandschutz

 F 90
(feuerfestes Bauteil)

 F 30
(feuerfestes Bauteil)

☐ Bewegungsfuge gem. DIN 18040-2 (Barrierefreiheit) für Rollstuhl/Rollator a/b=1,50m x 1,50m

☐ In den Fußflächen bzw. Räumen wo eine Platzhalterfläche zu sehen ist, ist unbedingt auf den Wandabstand zu achten!

Abkürzungen:

OK Oberkante

UK Unterkante

VK Vorderkante

AD Abhangdicke

GK Gipskarton

GKD Gipskartondecke

RWL Regenwasserleitung

SWL Schutzwasserleitung

OK RSt. Oberkante Rohrsturz

OK FSt. Oberkante Fertigsturz

OK RSt. Oberkante Rohrstütze

OK RSt. Oberkante Rohlaufboden

OK FSt. Oberkante Fertigstütze

OK FFB Oberkante Fertigfußboden

RWL-KS Regenwasserkontrollschicht

SWL-KS Schutzwasserkontrollschicht

Übersicht zu den Bodenaufbauten in den Zeichnungen: XXX-XX-ARC-S-DE-BO-XXXX bis XXXX

Übersicht zu den Trockenbauwandaufbauten in den Zeichnungen: XXX-XX-ARC-S-DE-TB-XXXX bis XXXX

Wandaufbau mit Verweis der Bauart: Winnenwand

VW=Vorwand teilw. h=1,20m o. raumhoch

VS=Versorgungsschicht

Detailverweis: XXX-XX-ARC-S-DE-TB-XXXX

Wandoberflächenqualität: Schieberrückseite 3

Ausführungshinweise:

- Sämtliche brandschutztechnische Qualitäten sind auf Grundlage des Brandschutzgutachtens auszuführen.
- Werk- und Ausführungspläne sind nur gültig in Verbindung mit der geprüften Statik, sowie den Schal- und Bewehrungsplänen.
- Unklarheiten oder Widersprüche in Zeichnungen und der Leistungsbeschreibung sind vor Ausführung mit dem Planverfasser und der Bauleitung zu klären. Für Maßfehler haften die ausführenden Firmen.
- Durchbrüche sind nur im Zusammenhang mit Angaben der TGA-Planung und den geprüften Schalplänen gültig.
- Die Ausführungsplanung TGA ist zu berücksichtigen.
- Angaben zu Materialqualität und Fabrikaten gem. Leistungsbeschreibung.
- Alle Höhenangaben sind auf Baunull ±0,00 (OKRF Erdgeschoss) bezogen.
- Brüstungs- und Türhöhen sind Rohbaumaße von OKRF.

V1	31.03.23	Neue EG-Decke um 3cm auf OK FFB + 0,83m BN +0,30m NHN angehoben
Üb-ID	Abgabe Datum	Änderungen-Name

Bauherr:		Sondervermögen für Immobilien und Technik der Stadtgemeinde Bremen vertreten durch Immobilien Bremen Eigenbetrieb der Stadtgemeinde Bremen	
Unterschrift Bauherr/Nutzer:			
Projektsteuerung:		Immobilien Bremen Eigenbetrieb der Stadtgemeinde Bremen Theodor-Heuss-Allee 14 28215 Bremen	
Maßnahme:		Gesamtsanierung Schulzentrum Lehmhorster Straße, Neubau einer Verwaltung u. Umbau der Mensa	
Objekt:		Schulzentrum Lehmhorster Straße Lehmhorster Straße 5 28799 Bremen	
Projekt-Nr.:		IMBN 160150	
Gr-Code:	Gr 00191	G-Code:	G6272 Geb. A G4932 Geb. Mensa
Projektleiter IB:		Herr Asendorf	
Planungsstand:		Ausführungsplanung	
Planinhalt:		Gebäude A+M (Verwaltung+Mensa) Schnitt B-B	
Maßstab:		1:50	
Datum:		20.01.2026	
		Plan-Nr.: OS LHS LP05 Geb A+M SN BB 50 V-1	

Blattformat (1.189x594mm)