


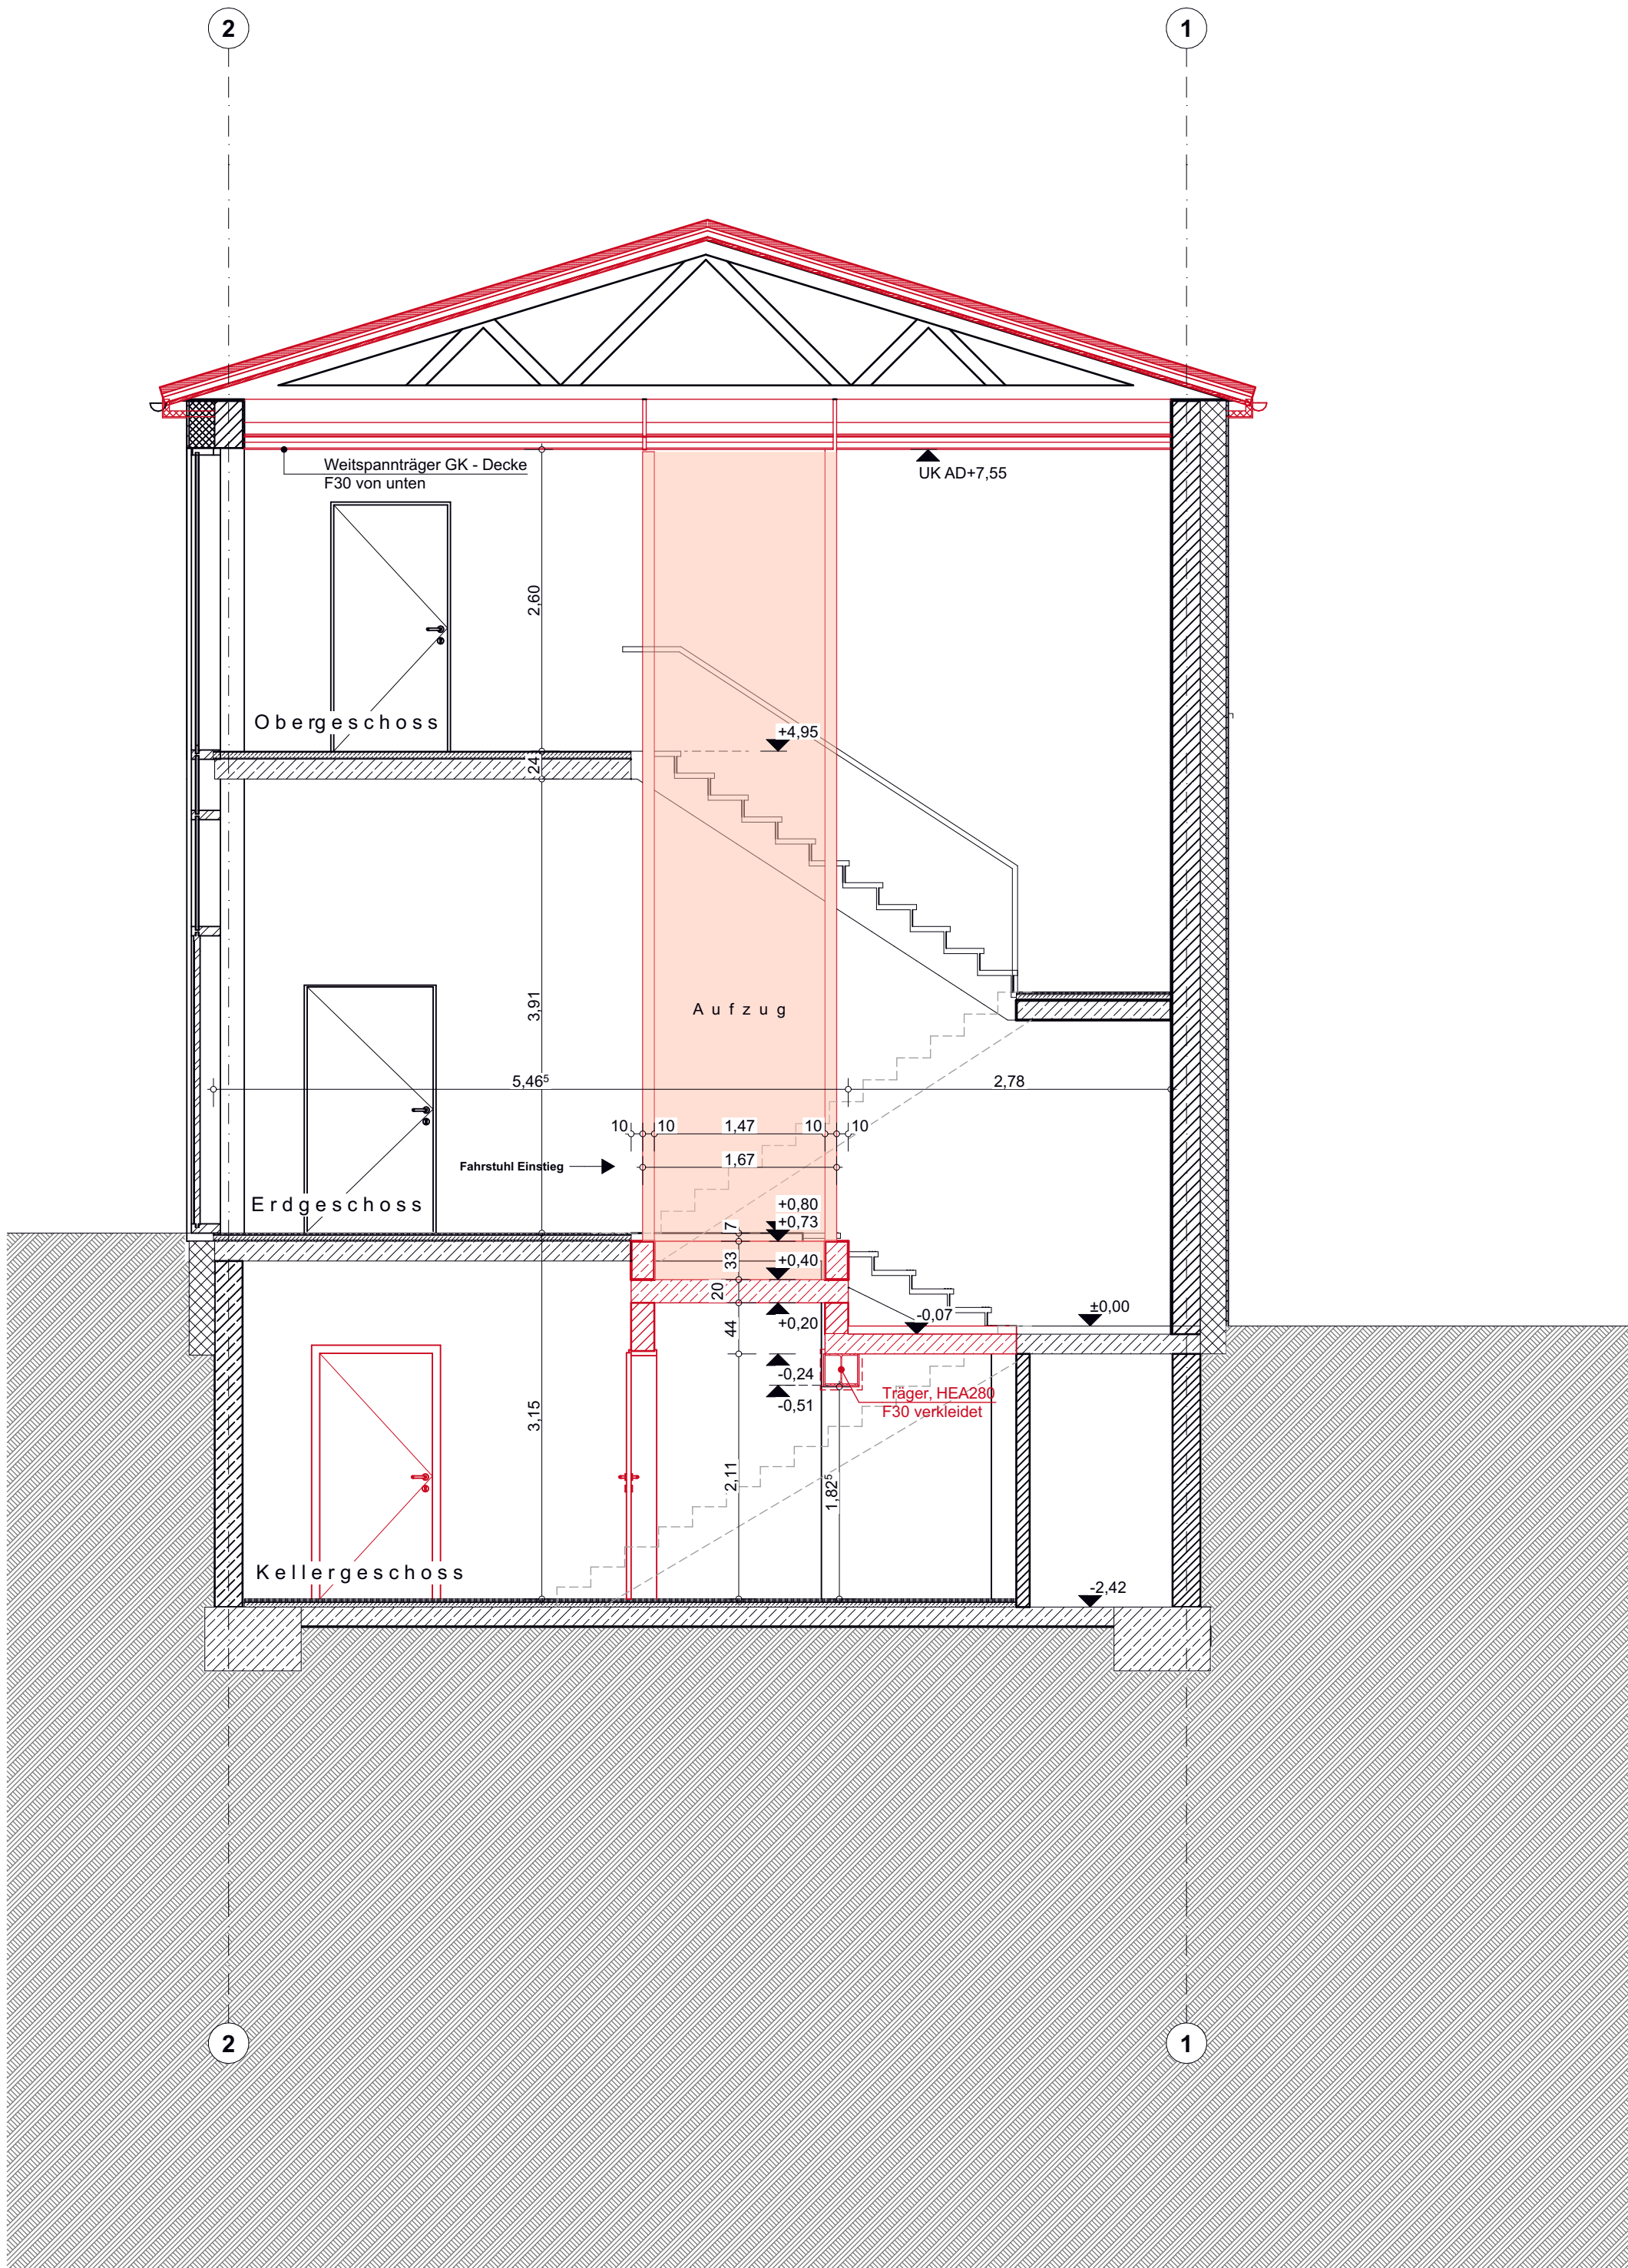

Legende:

gewachsener Boden

Boden Auffüllung

Sand

Betonfertigteile

Stahlbeton C24/30

Stahlbeton C30/37

Stahlbeton C35/45

unbewehrter Beton

Holz NH

Holzwerkstoffplatte

Bodendurchbruch (unten)

Deckendurchbruch (oben)

Kalksandstein (KS)
SFKRD 12-1,4
- Feuerwiderstand
nicht tragend

Hochlochziegel (Hz)
SFKRD 12-1,4

Porenbeton (PB)
SFKRD 12-1,4

Verbländmauerwerk (VMz)

Dämmung EPS
(100kPa)

Dämmung EPS
(150kPa)

Dämmung XPS/PUR/PIR
(200kPa)

Dämmung XPS/PUR/PIR
(500kPa)

Dämmung Mineralwo. Mw
(700°C)

Dämmung Mineralwo. Mw
(1000°C)

Dämmung Mineralwo. Mw
Fassade, vielkaschert (700°C)

Brandschutz
Bestandsschutz

F 90
(feuerbeständiges Bauteil)

F 30
(feuerbeständiges Bauteil)

☐ Bewegungsfläche gem. DIN 18040-2 (Barrierefreiheit) für Rollstuhl/Rollator ab=1,50m x 1,50m

☐ In den Flurflächen bzw. Räumen wo eine Platzhalterfläche zu sehen ist, ist unbedingt auf den Wandabstand zu achten!

Abkürzungen:

OK Oberkante

UK Unterkante

VK Vorderkante

AD Abhangdecke

GK Gipskarton

GKD Gipskartondecke

RWL Regenwasserleitung

SWL Schutzwasserleitung

OK RSt. Oberkante Rohsturz

OK FSt. Oberkante Fertigsturz

OK RBr. Oberkante Rohbrüstung

OK RFB Oberkante Rohfußboden

OK FBr. Oberkante Fertigbrüstung

OK FFB Oberkante Fertigfußboden

RWL-KS Regenwassekontrollschicht

SWL-KS Schutzwassekontrollschicht

WI.01 / BO.123

DE-TB-XXXX

SEB

Übersicht zu den Bodenaufbauten in den Zeichnungen:
XXX-XX-ARC-5-DE-BO-XXXX bis XXXX

Übersicht zu den Trockenbauwandaufbauten in den Zeichnungen:
XXX-XX-ARC-5-DE-TB-XXXX bis XXXX

Wandaufbau mit Verweis der Bauart:
Wi-Innenwand
VW=Vorwand teilw. h=1,20m o. raumhoch
VS=Versorgungsschacht

Detailverweis
XXX-XX-ARC-5-DE-TB-XXXX

Wandoberflächenqualität
Schichtbetonklasse 3

Ausführungshinweise:

- Sämtliche brandschutztechnische Qualitäten sind auf Grundlage des Brandschutzgutachtens auszuführen.
- Werk- und Ausführungspläne sind nur gültig in Verbindung mit der geprüften Statik, sowie den Schal- und Bewehrungsplänen.
- Unklarheiten oder Widersprüche in Zeichnungen und der Leistungsbeschreibung sind vor Ausführung mit dem Planverfasser und der Bauleitung zu klären. Für Maßfehler haften die ausführenden Firmen.
- Durchbrüche sind nur im Zusammenhang mit Angaben der TGA-Planung und den geprüften Schalplänen gültig.
- Die Ausführungsplanung TGA ist zu berücksichtigen.
- Angaben zu Materialqualität und Fabrikaten gem. Leistungsbeschreibung.
- Alle Höhenangaben sind auf Baunull ±0,00 (OKRF Erdgeschoss) bezogen.
- Brüstungs- und Türhöhen sind Rohbaumaße von OKRF.

V1	31.03.23	Neue EG-Decke um 3cm auf OK FFB + 0,83m BN +9,30m NHN angehoben
Üb-ID	Ausgabe Datum	Änderungen-Name

Bauherr:

Sondervermögen für Immobilien und Technik
der Stadtgemeinde Bremen vertreten durch
Immobilien Bremen Eigenbetrieb der Stadtgemeinde Bremen

Unterschrift Bauherr/Nutzer:

Projektsteuerung:

Immobilien Bremen
Eigenbetrieb der
Stadtgemeinde Bremen
Theodor-Heuss-Allee 14
28215 Bremen

Maßnahme:

Gesamtsanierung Schulzentrum
Lehmhorster Straße,
Neubau einer Verwaltung u. Umbau der Mensa

Objekt:

Schulzentrum Lehmhorster Straße
Lehmhorster Straße 5
28799 Bremen

Projekt-Nr.:

IMBN 160150

Gr-Code:

Gr 00191

G-Code:

G6272 Geb. A
G4932 Geb. Mensa

Projektleiter IB:

Herr Asendorf

Planungsstand:

Ausführungsplanung

VORABZUG

Planinhalt:

Gebäude A+M (Verwaltung+Mensa) |
Schnitt C-C

Maßstab:

1:50

Plan-Nr.:

Datum:

20.01.2026

OS LHS LP05 Geb A+M SN CC 50 V-1

Blattformat DIN A1 (841x594mm)