


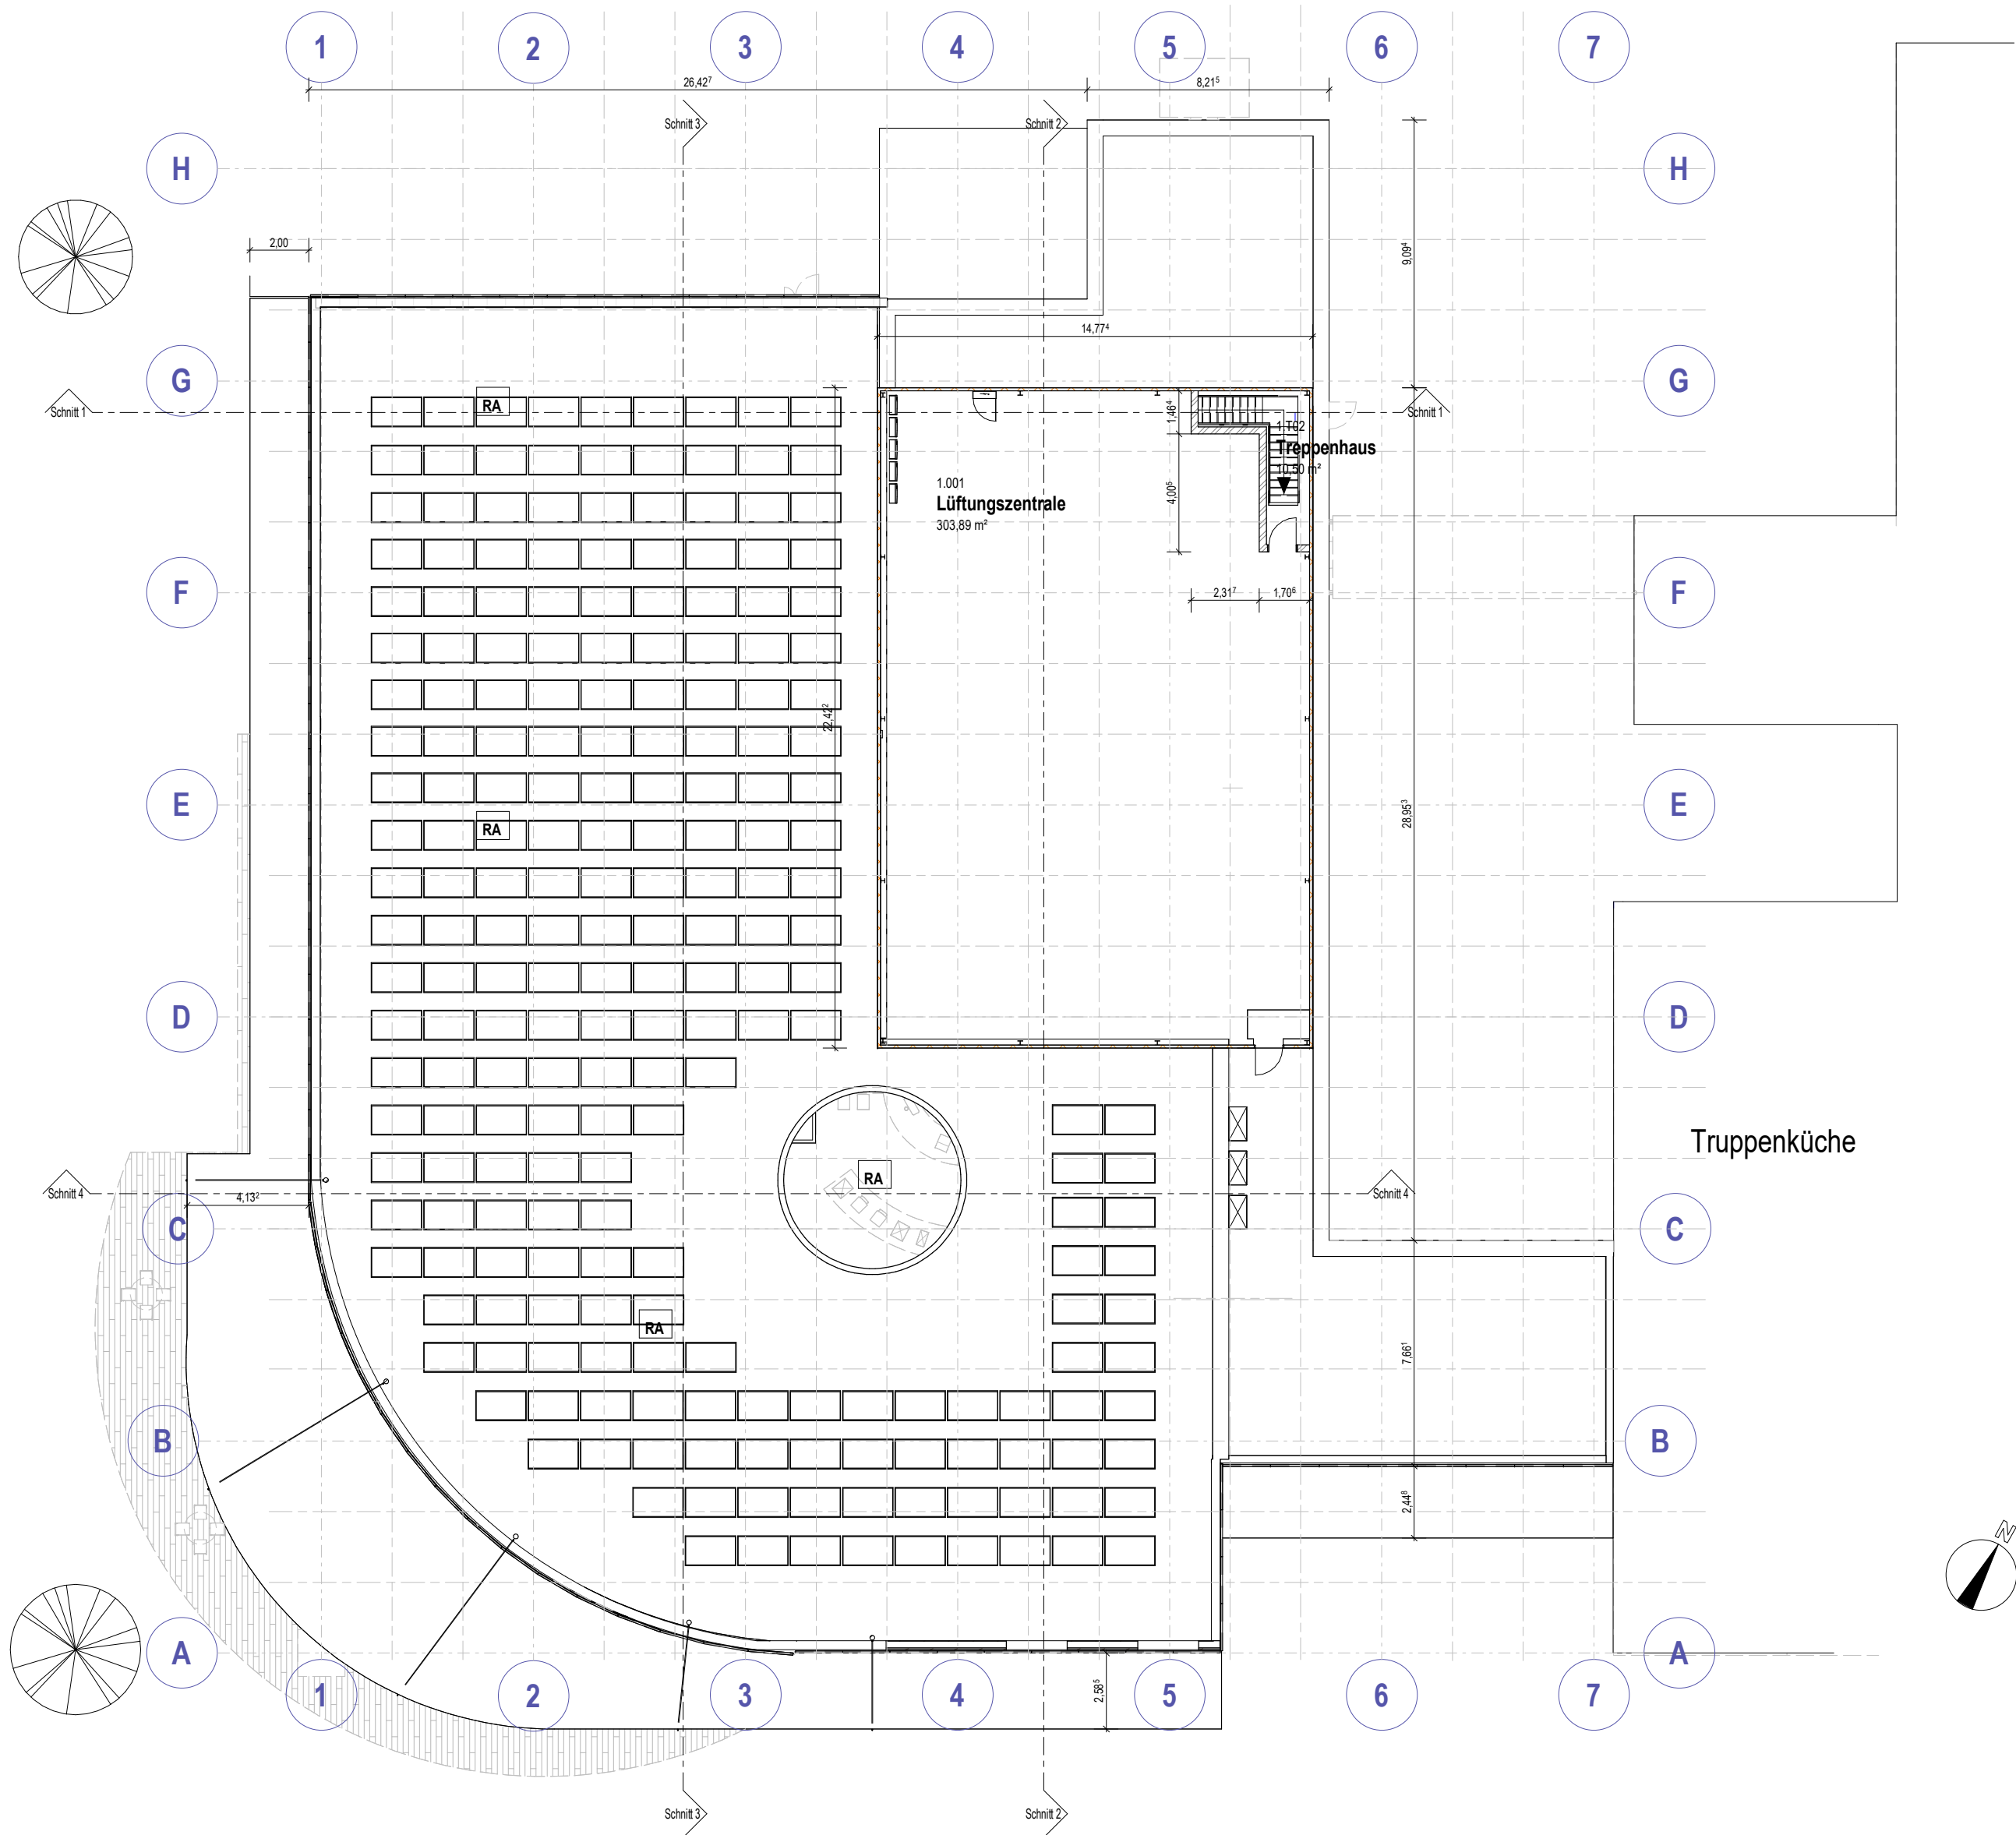

PLANÄNDERUNGEN			
INDEX	DATUM	GEGENSTAND DER ÄNDERUNG	SACHBEARBEITER
OBJEKT			
Neubau Triogebäude Typ 3 Delmetalkaserne, Delmenhorst Adelheide Delmenhorst			
BAUHERR*IN			
Bundesministerium der Verteidigung			
VERTRETEN DURCH			
Senator für Finanzen Geschäftsbereich Bundesbau			
PROJEKTLEITUNG			
Performa Nord Geschäftsbereich Bundesbau			
Geschäftsführer*in /Abteilungsleiter*in		Teamleiter*in / Projektleiter*in	Bearbeiter*in
(Suhling/Pape)		Allmers/Kaiser	Kaiser
Externes Büro		Datum	
		31.07.2023	
		Architekt*in gesehen	
31.07.2023 Datum und Rechtsverbindliche Unterschrift			
IB-Auftrag zur Ifd. Maßnahmennummer			
215228			
Projektverzeichnis			
Z:\GB\GBD\Bauprojekte\0212100_Delmetal_Kaserne\Neubau Triogebäude\005 Maßnahmen\215228 Neubau Triogebäude\5 Planungen\300\5.2 Entwurf\230728_Trio_ARC_rvt			
Hinweis			
Durch die Unterzeichnung dieser Unterlage durch Mitarbeiter der PN wird die vertraglich begründete Haftung der von PN beauftragten Ingenieure, Architekten und sonstigen Auftragnehmer nicht berührt oder eingeschränkt			
Planinhalt		Plan Nr.	
1.0G		VP-GR-OG-200	
		Maßstab	
		1 : 200	