
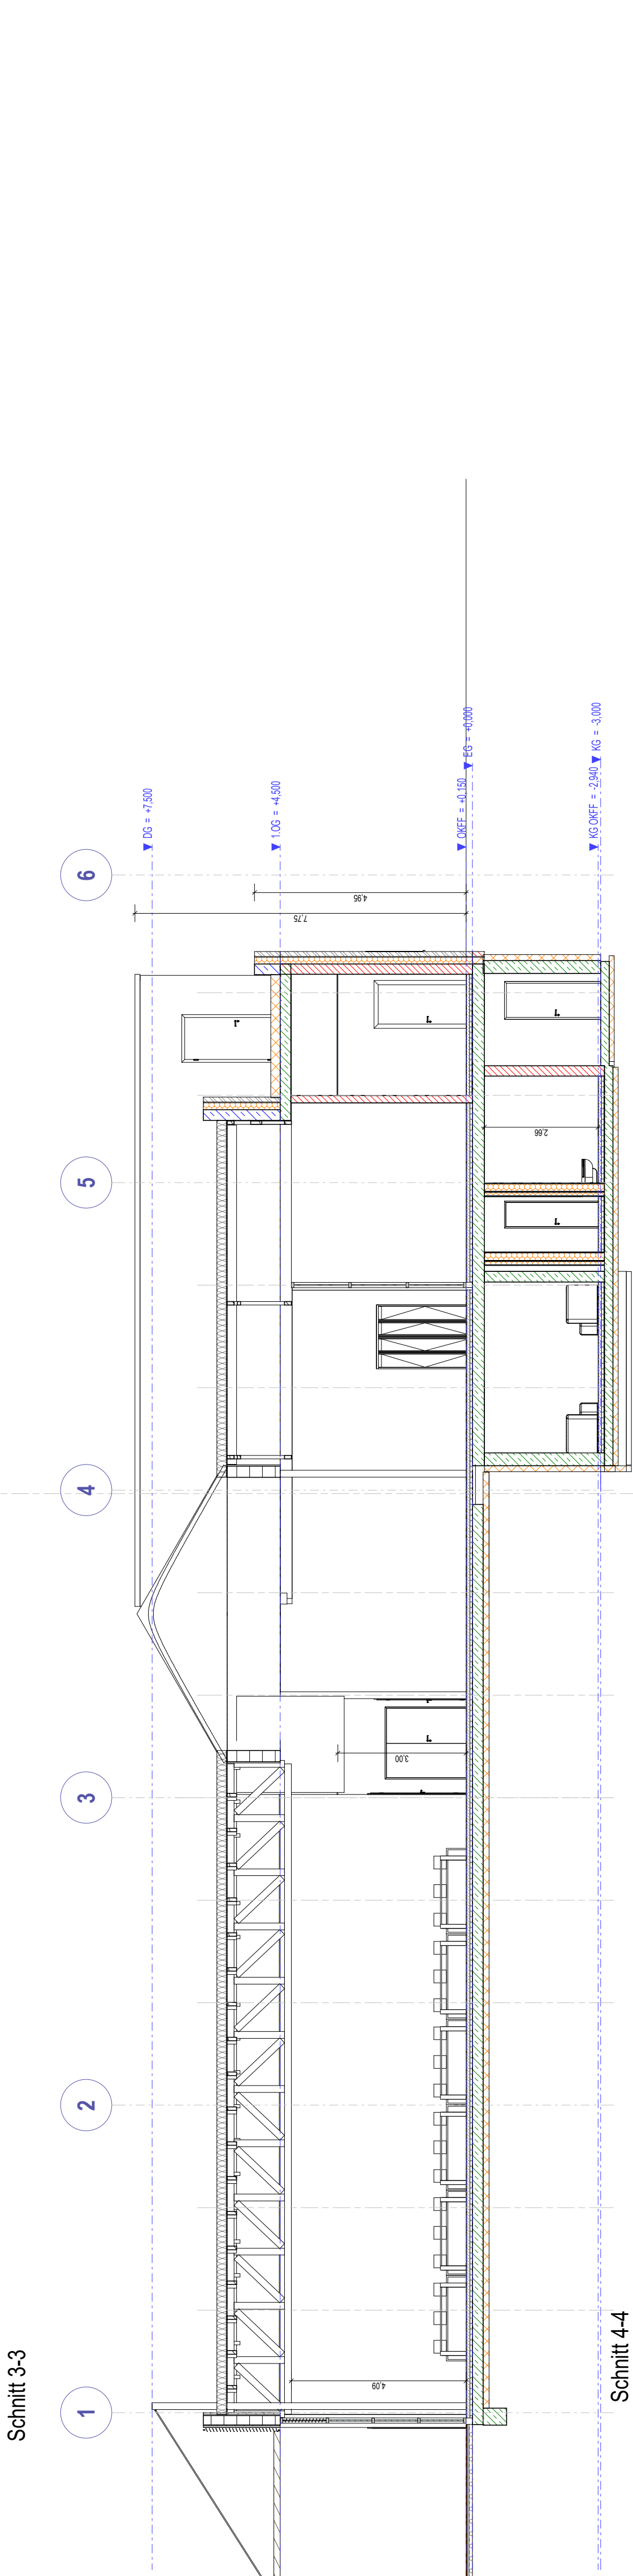
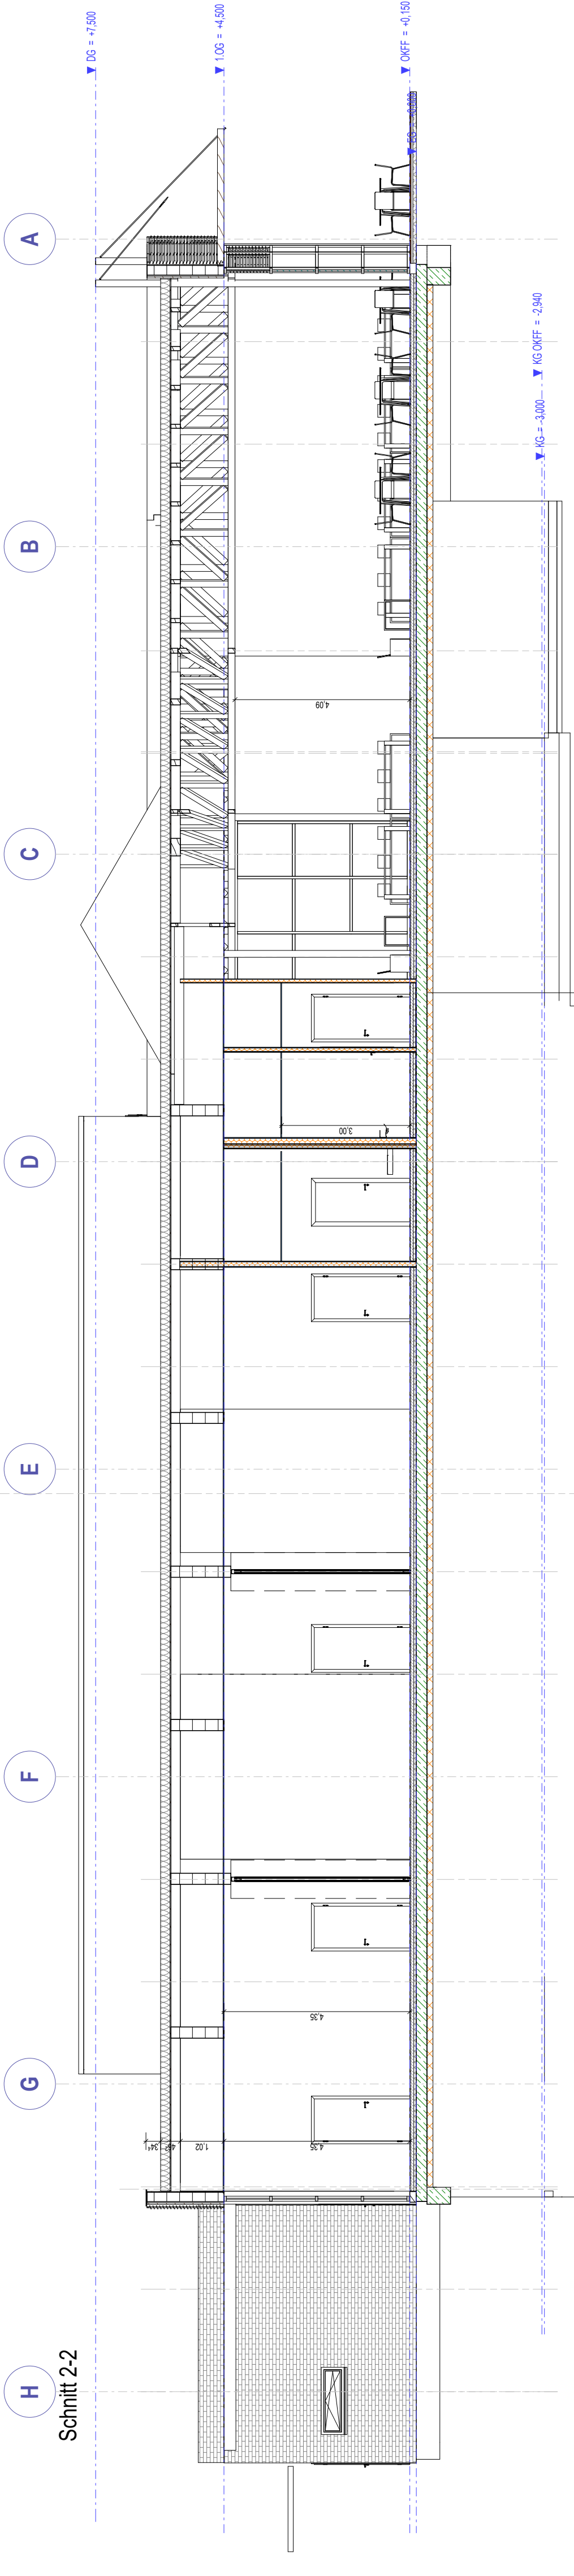


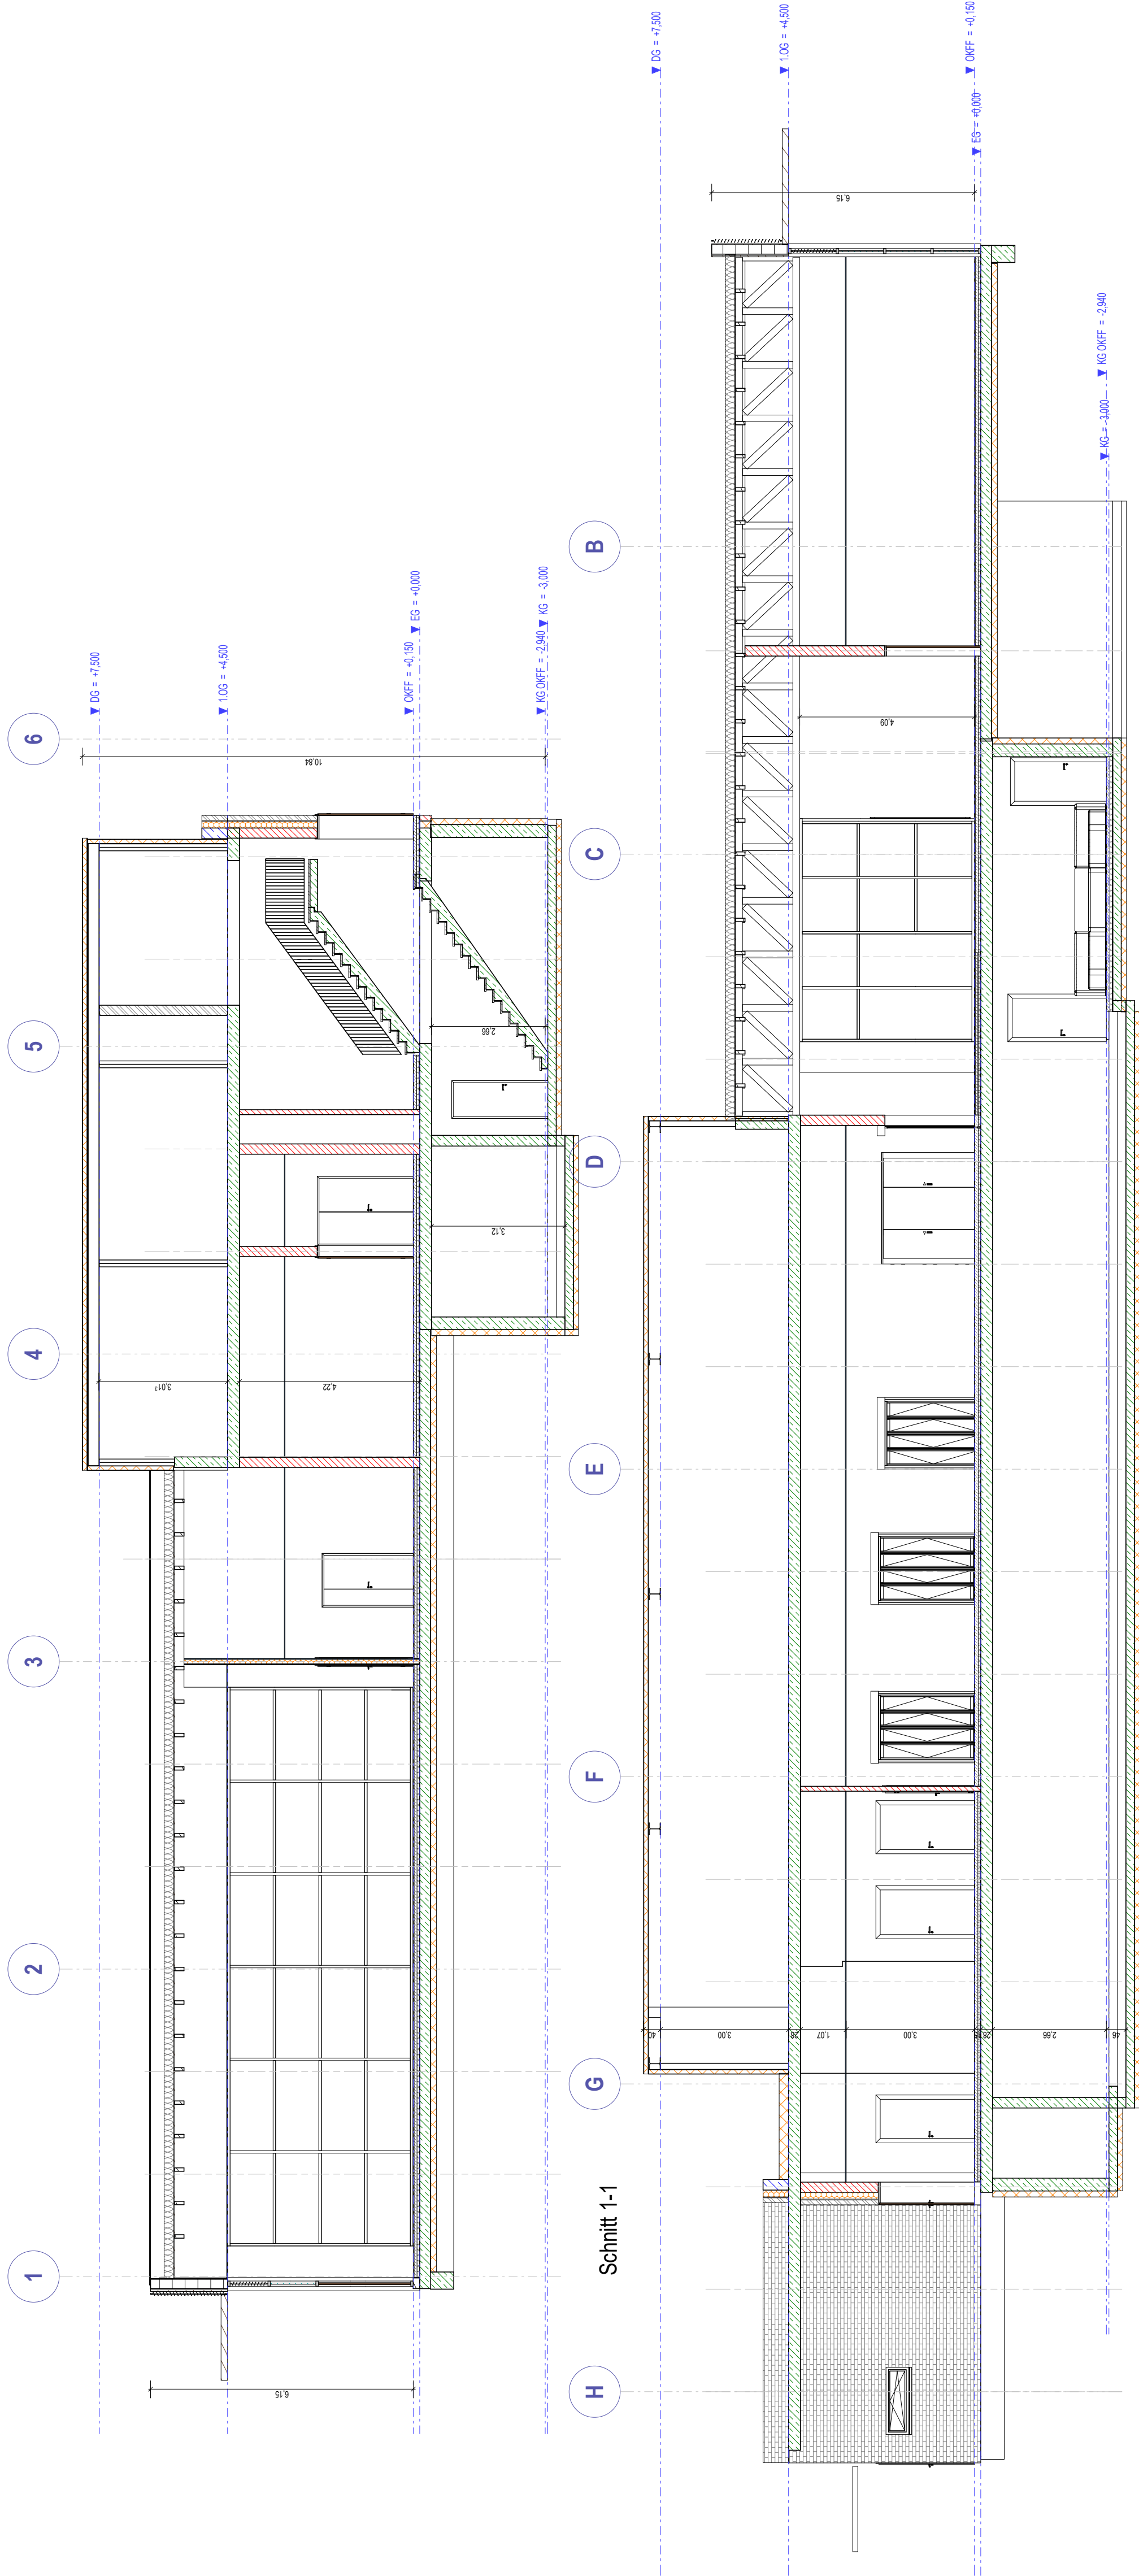

Planänderungen			
INDEX	DATUM	GEGENSTAND DER ÄNDERUNG	SACHBEARBEITER
Neubau Triögebüüde Typ 3 Delmetalkaserne, Delmenhorst Adelheide Delmenhorst			
BAUHERRIN Bundesministerium der Verteidigung VERTRIEBENDURCH Senator für Finanzen Geschäftsbereich Bundesbau			
PROJEKTLEITUNG Performa Nord Geschäftsbereich Bundesbau			
Geschäftsführer*in / Abteilungsleiter*in (Sühling/Pape)	Teamleiter*in / Projektleiter*in Almreus/Kaiser	Bearbeiter*in Kaiser	Datum 18.11.2021
Externe Büro		Architekt*in gezeichnet	
		18.11.2021	
B-Auftrag zur frd. Maßnahmennummer 215228		Datum und rechtsverbindliche Unterschrift	
Projektverzeichnis Vollzugsplan 021100_Direktord_Kasernenbau Triegebäude 005 Maßnahmen 021100 Neubau Triegebäude 005.2 Entwurf 021100_1_Tp_AKS_v4			
Hinweis Durch die Unterzeichnung dieser Unterlage durch Mitarbeiter der PA wird die vertraglich begründete Haftung der von PA beauftragten Ingenieure, Architekten und sonstigen Auftragnehmer nicht berührt oder eingeschränkt.			
Planimatt	Plan Nr. VP-SN18/11/21		Maststab 1 : 100
VP-SN-100Schnitt1/2/3/4			