


Legende Lüftung:

- Zuluft
- Abluft
- Außenluft
- Forluft
- Umluft

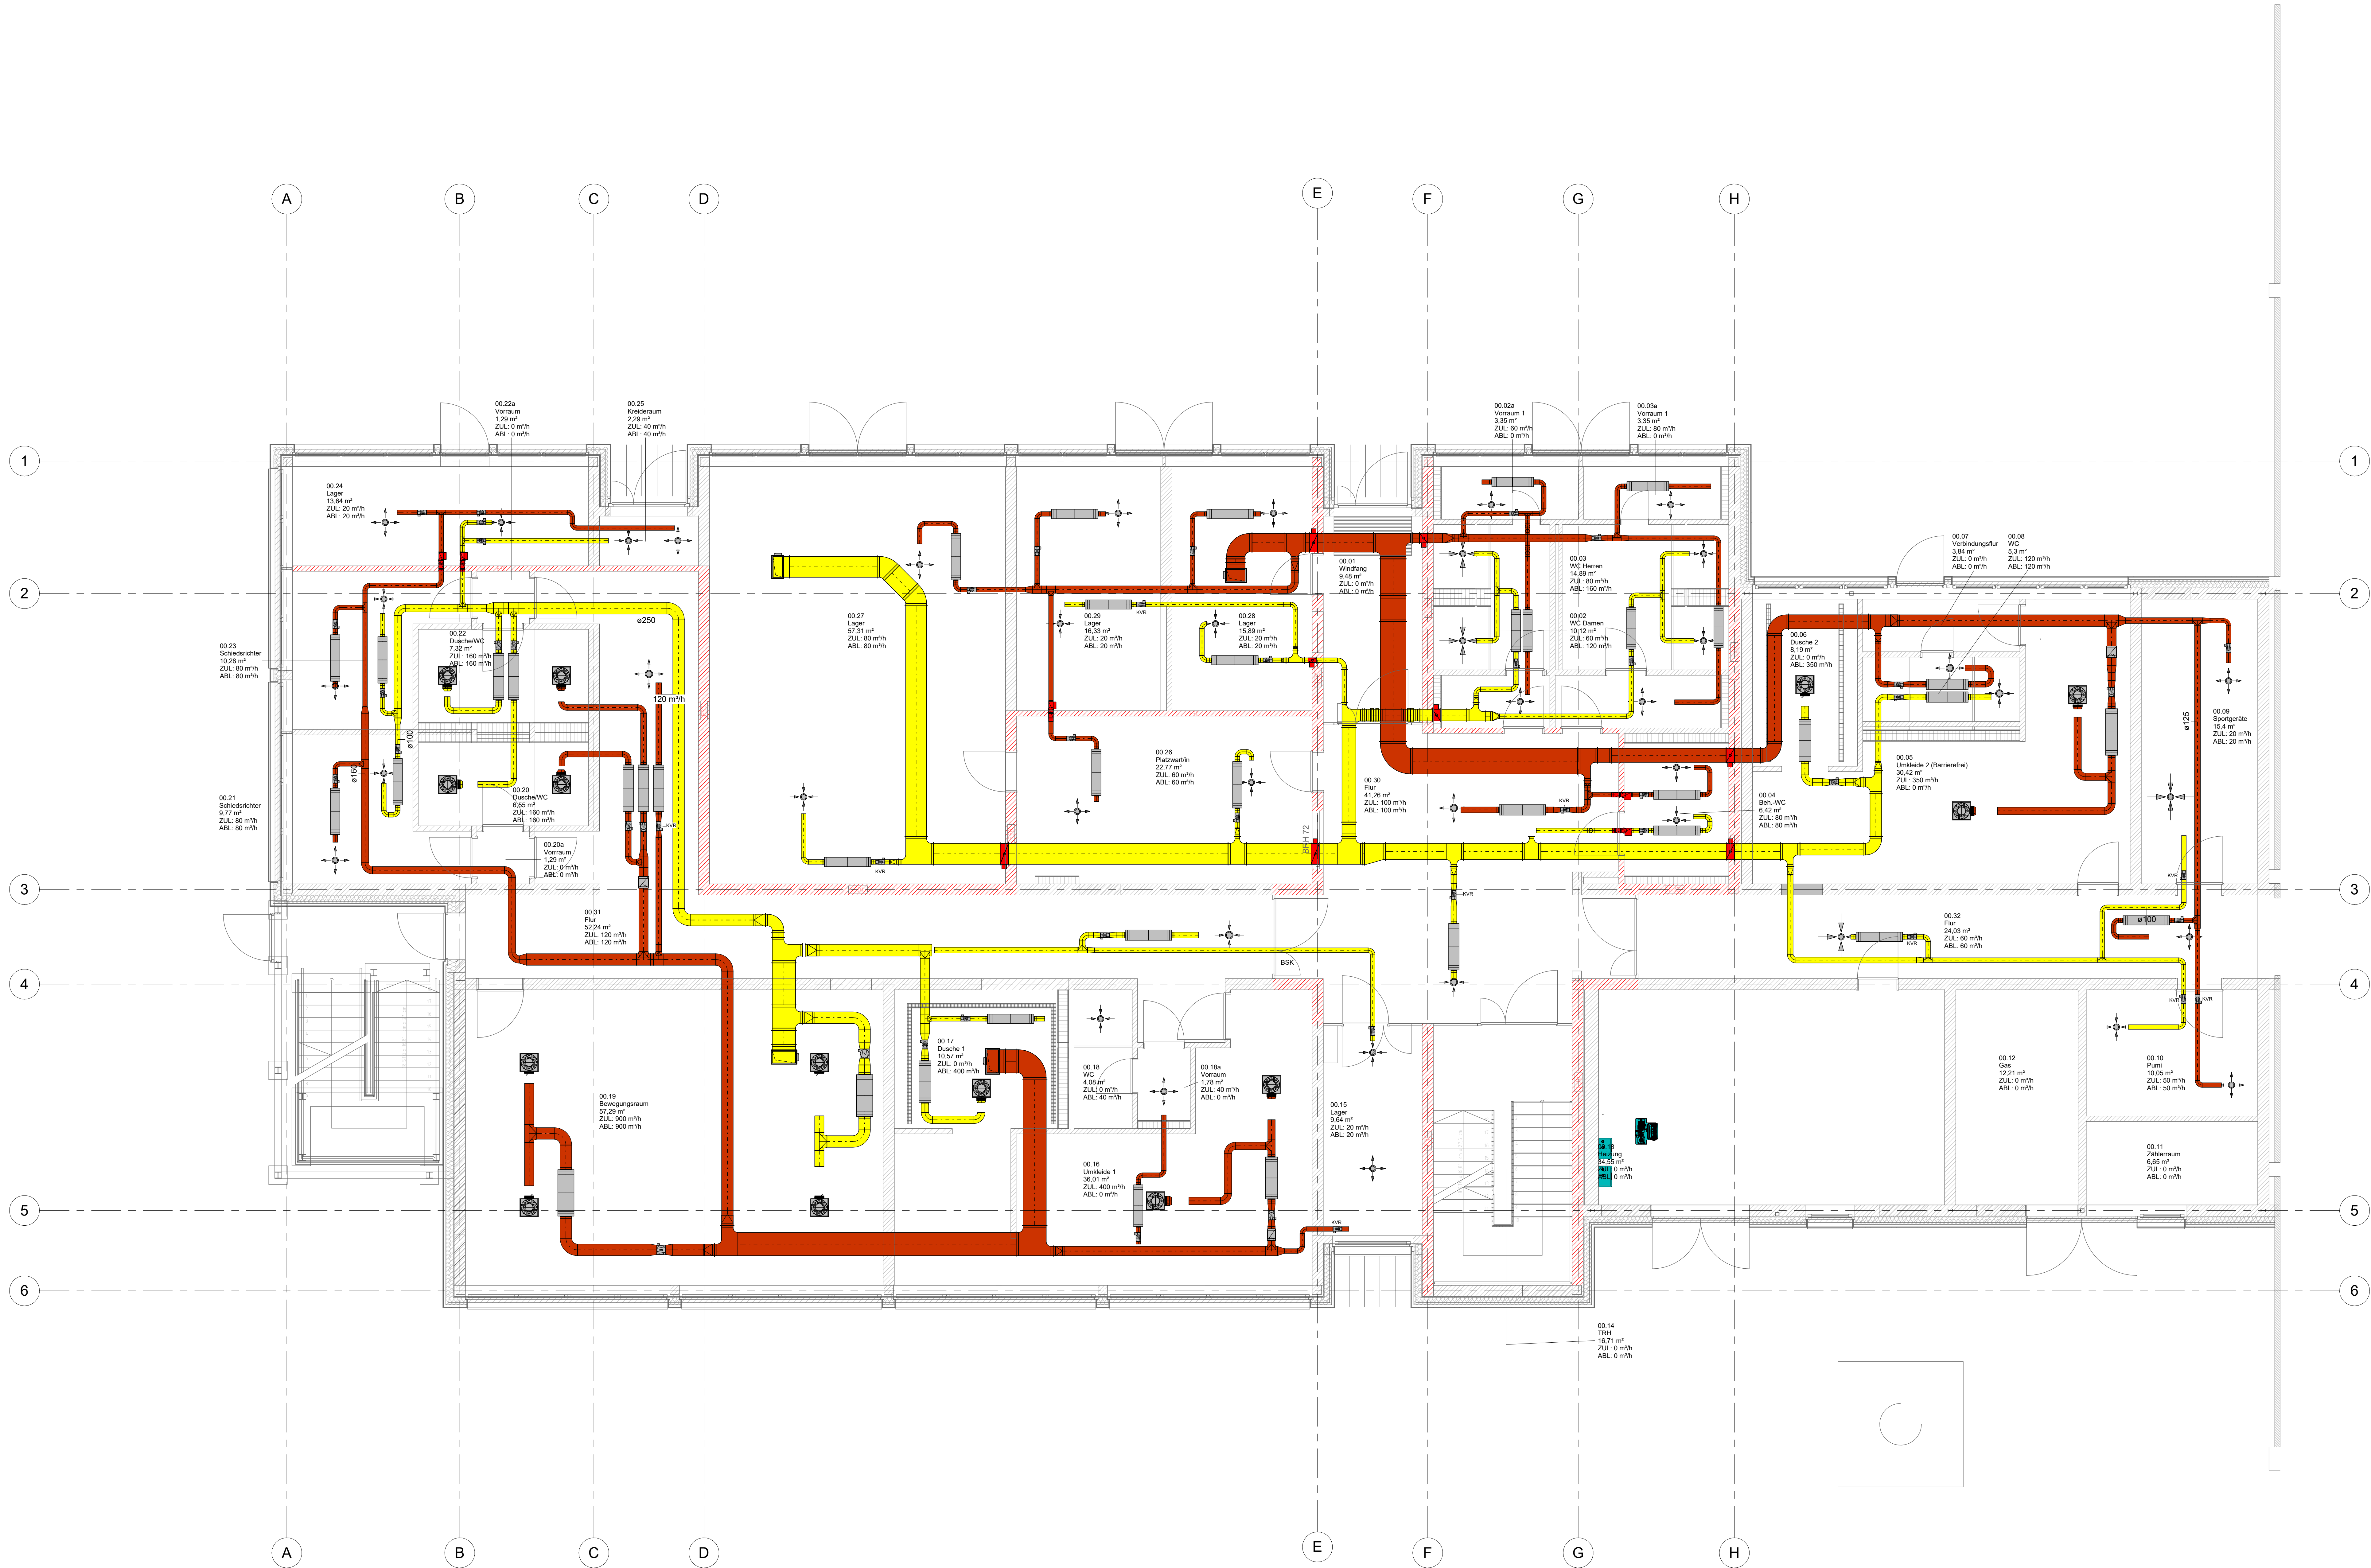

Architekturgrundlage Stand: 14.03.2025

Dieser Plan ist nur für die geplante HLS-Installation gültig.

±0,00 = 5,07 m NNN

Vorabzug, Anlage zum LV

Index	Datum	Änderungen / Ergänzungen	Name
Bauherr:	Sondervermögen für Immobilien und Technik der Stadtgemeinde Bremen vertreten durch Immobilien Bremen, Eigenbetrieb der Stadtgemeinde Bremen (IB Stadt)		
Unterschrift Bauherr/Nutzer:			
Projektsteuerung:	Immobilien Bremen, Eigenbetrieb der Stadtgemeinde Bremen (IB Stadt) Theodor-Heuss-Allee 14, 28215 Bremen		
Maßnahme:	Sanierung / Umbau / Anbau der Sporthalle und des Umkleidegebäudes		
Objekt:	Bezirkssportanlage Süd Volkmannstraße 10-12 28201 Bremen		
Projekt-Nr.:	227279		
Gr-Code:	Gr00037	G-Code:	G2124
Planungsstand:	Ausführungsplanung		
Planinhalt:	Lüftung / Klima Erdgeschoss		
Maßstab:	1:50		
Datum:			
Plan-Nr.:	L-201-EG		