


04.03.2025 14:03:25

04.03.2025 14:03:25

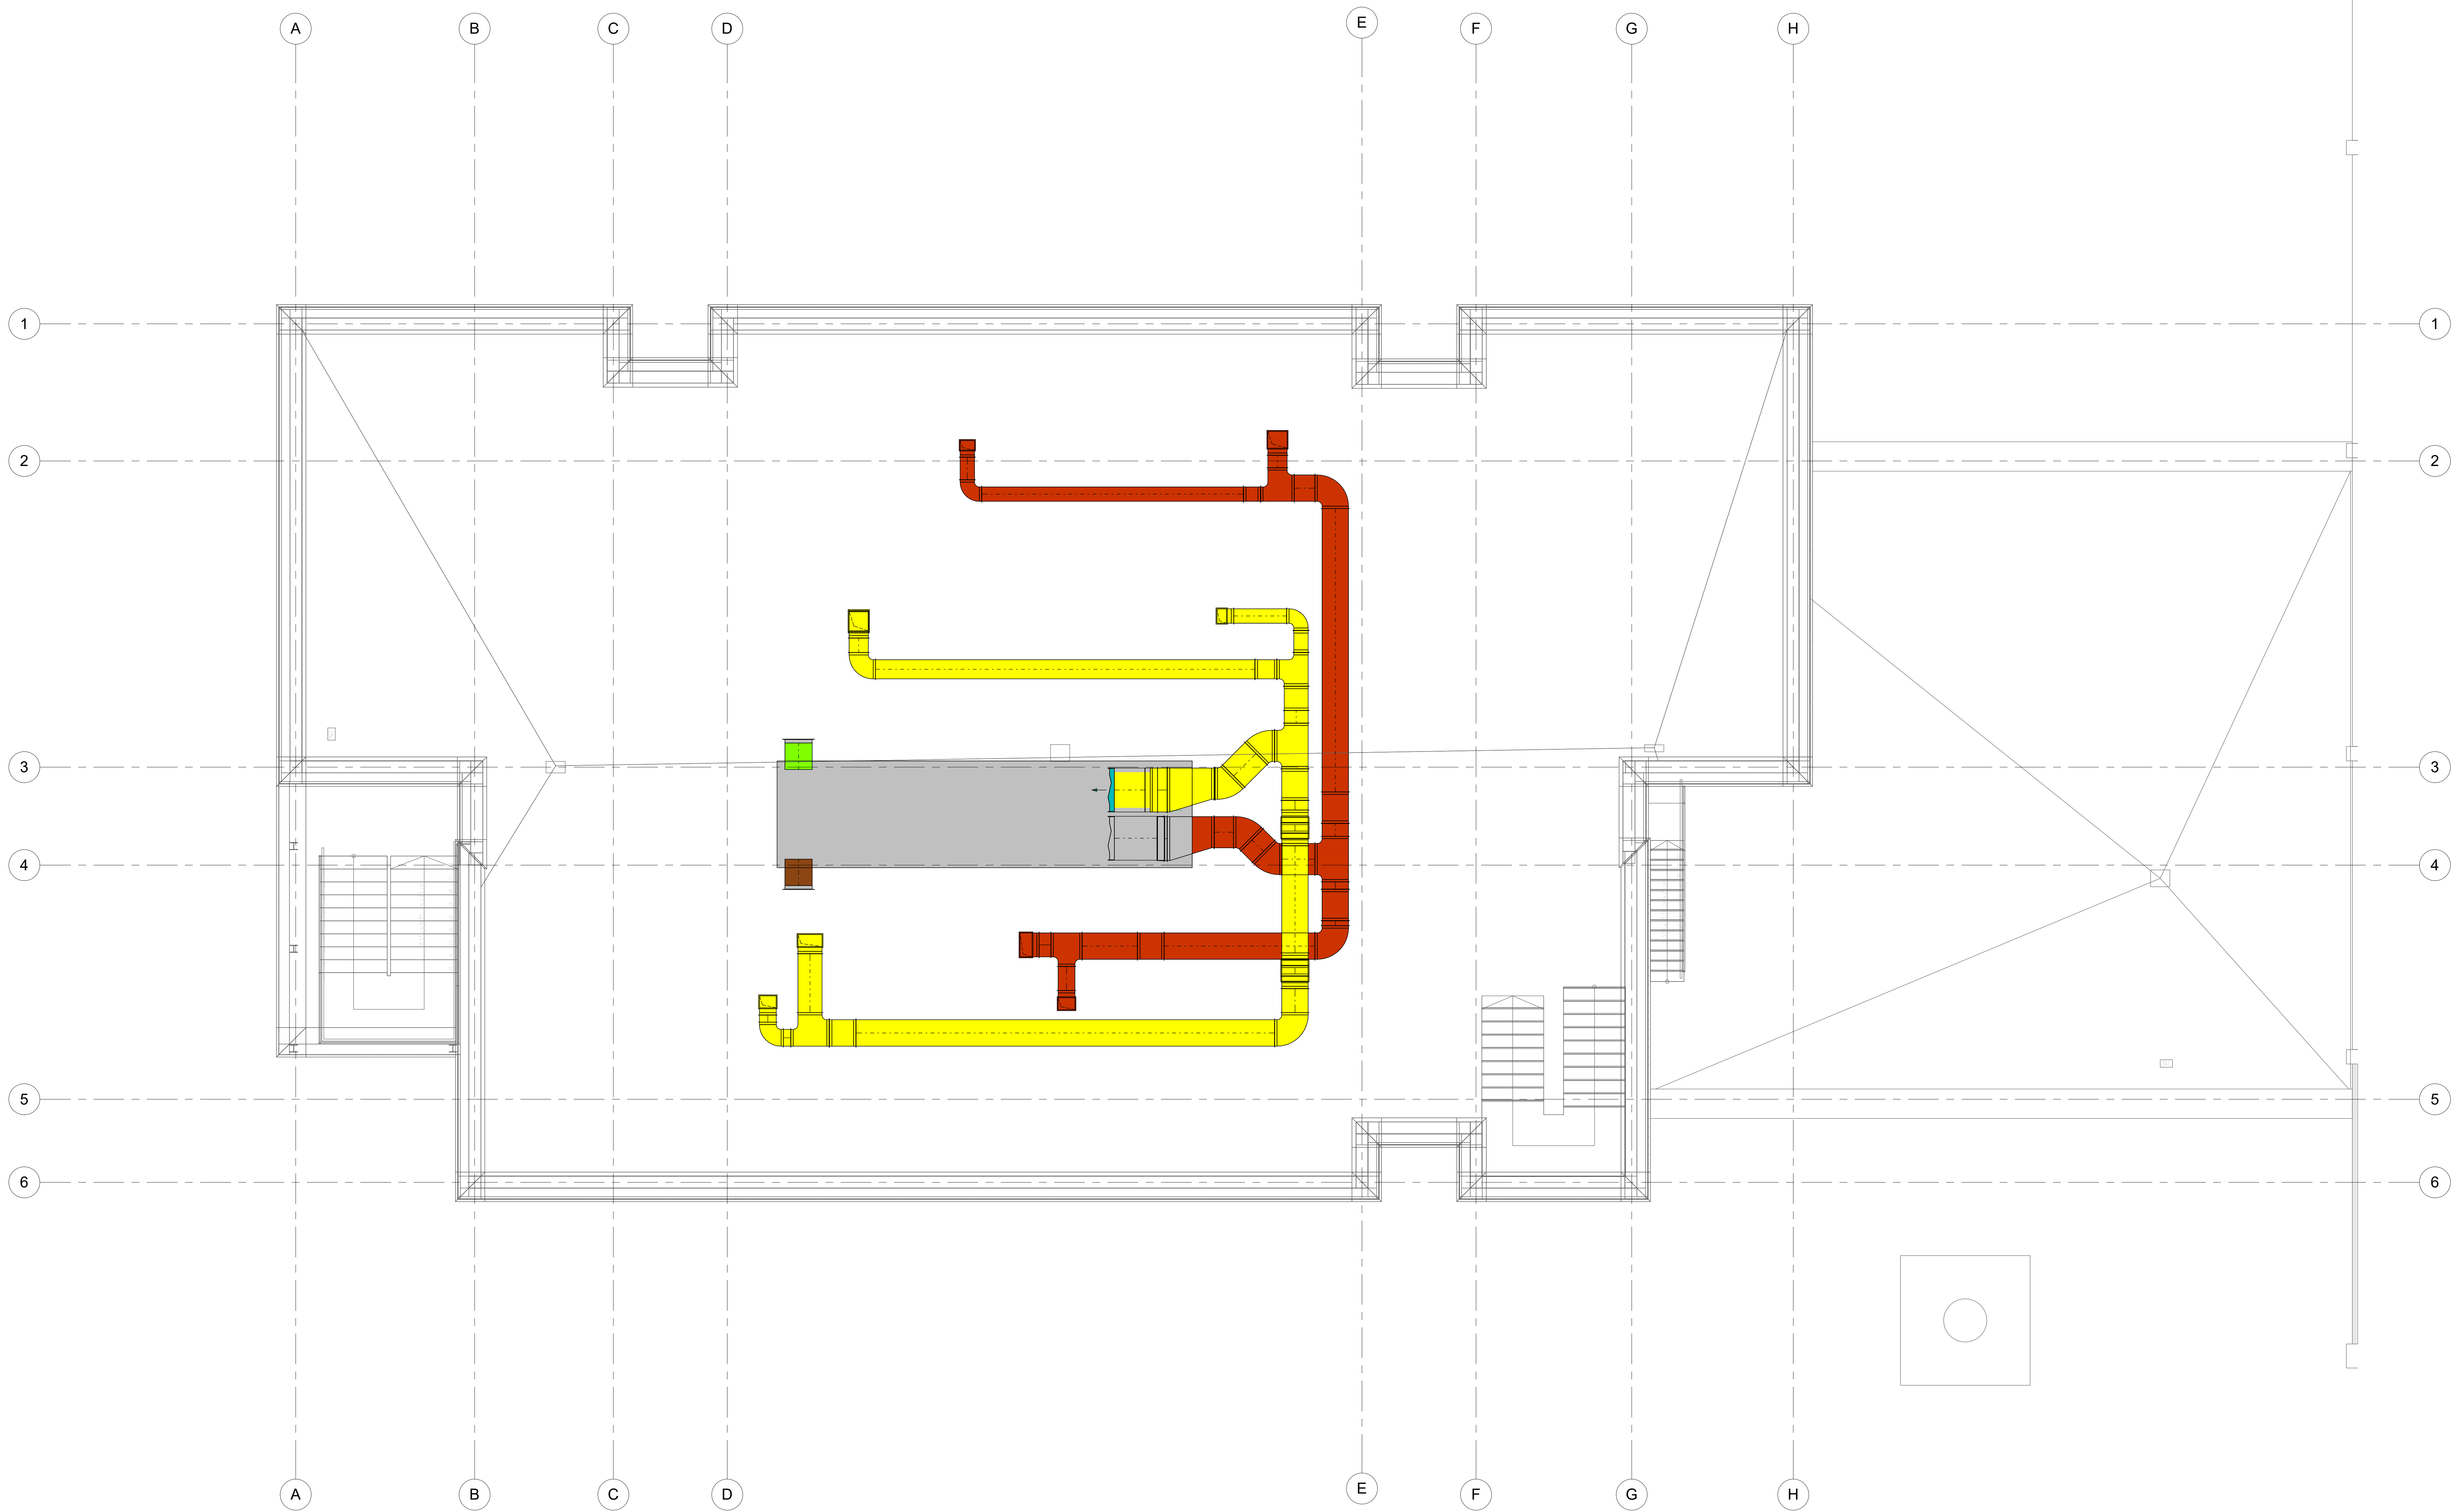

- Legende Lüftung:
- Zuluft
 - Abluft
 - Außenluft
 - Fortluft
 - Umluft

Architekturgrundlage Stand: 14.03.2025

Dieser Plan ist nur für die geplante HLS-Installation gültig.

±0,00 = 5,07 m NHN

Vorabzug, Anlage zum LV

Index	Datum	Änderungen / Ergänzungen	Name
Bauherr:			
Sondervermögen für Immobilien und Technik der Stadtgemeinde Bremen vertreten durch Immobilien Bremen, Eigenbetrieb der Stadtgemeinde Bremen (iB Stadt)			
Unterschrift Bauherr/Nutzer:			
Projektsteuerung:			
Immobilien Bremen, Eigenbetrieb der Stadtgemeinde Bremen (iB Stadt) Theodor-Heuss-Allee 14, 28215 Bremen			
Maßnahme:			
Sanierung / Umbau / Anbau der Sporthalle und des Umkleidegebäudes			
Objekt:			
Bezirkssportanlage Süd Volkmannstraße 10-12 28201 Bremen			
Projekt-Nr.:			
227279			
Gr-Code:		G-Code:	
Gr00037		G2124	
Planungsstand:			
Ausführungsplanung			
Planinhalt:			
Lüftung / Klima Dachaufsicht			
Maßstab:		Plan-Nr.:	
1:50		L-203-DA	
Datum:			