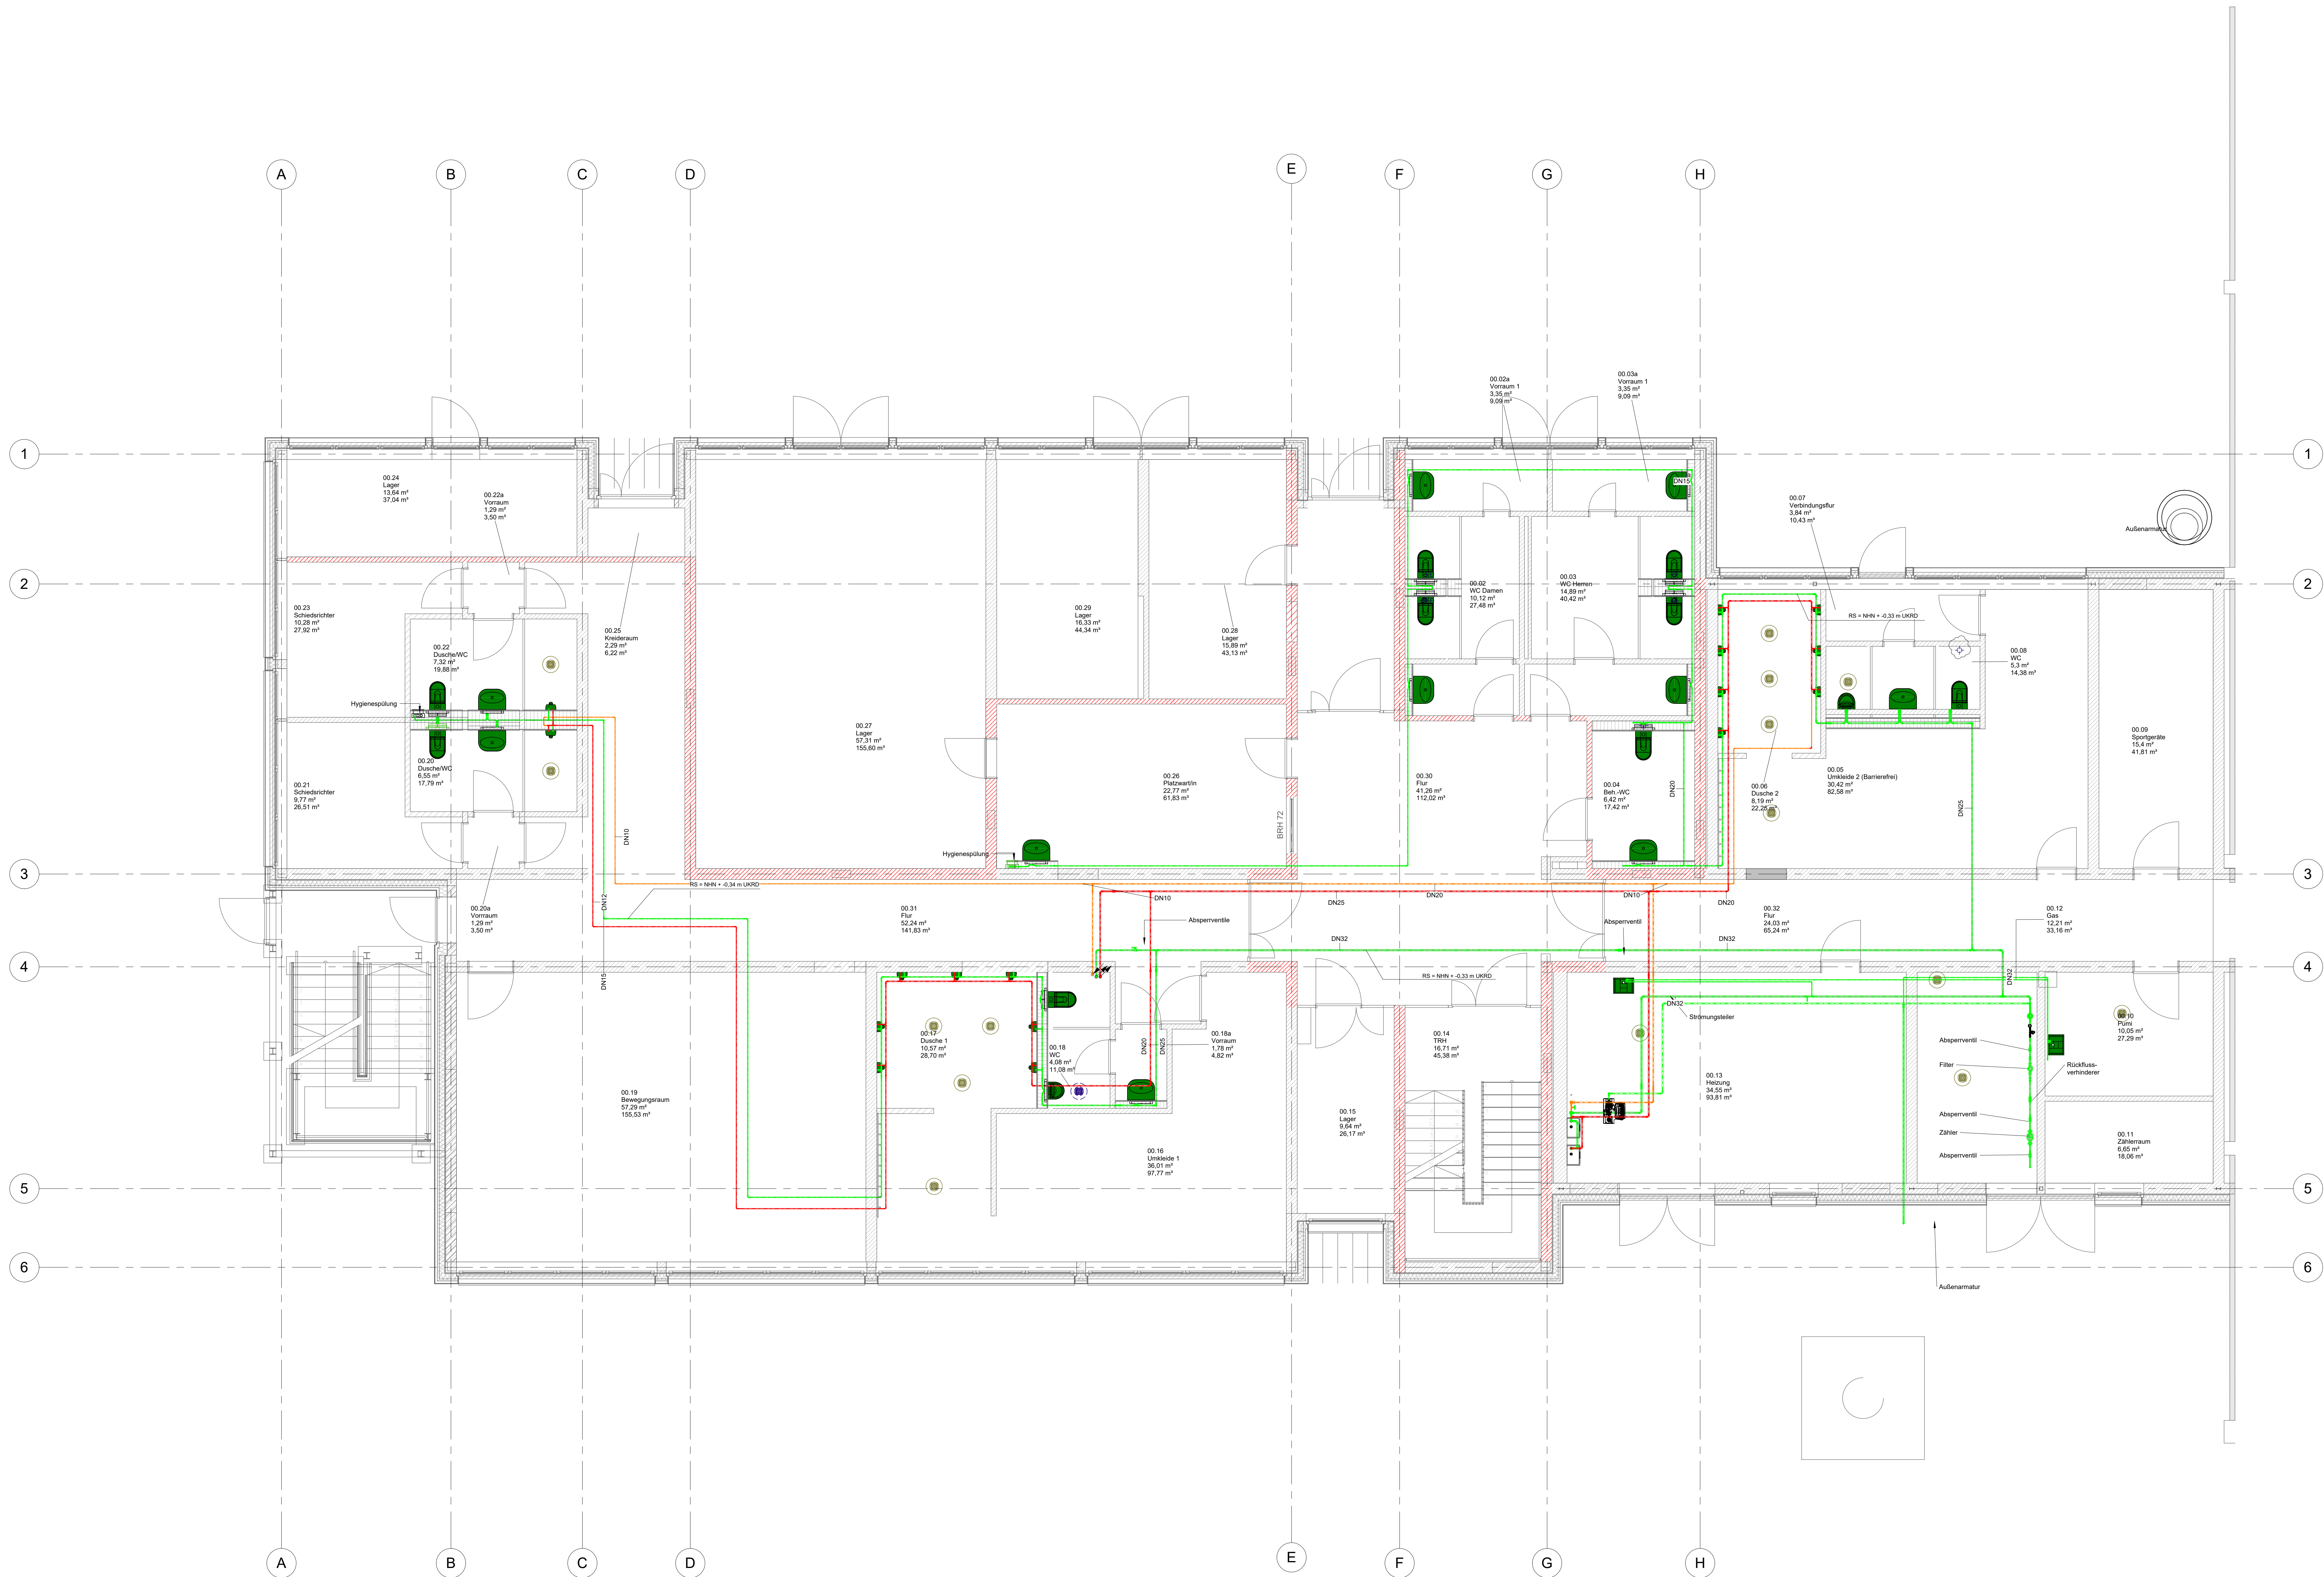


Legende Trinkwasser:

- Trinkwasser kalt
- Trinkwasser warm
- Trinkwasser Zirkulation

beginnend abwärtsbeginnend aufwärtsErstöffnunghindurchgehend abwärtshindurchgehend aufwärtsvon oben endendvon unten endend

Architekturgrundlage Stand: 14.03.2025

Dieser Plan ist nur für die geplante HLS-Installation gültig.

±0,00 = 5,07 m NHN

Vorabzug, Anlage zum LV

8	00.00.00	hier Änderung eintragen	fd
Index	Datum	Änderungen / Ergänzungen	Name
Bauherr:			
Sondervermögen für Immobilien und Technik der Stadtgemeinde Bremen vertreten durch Immobilien Bremen, Eigenbetrieb der Stadtgemeinde Bremen (iB Stadt)			
Unterschrift Bauherr/Nutzer:			
Projektsteuerung:			
Immobilien Bremen, Eigenbetrieb der Stadtgemeinde Bremen (iB Stadt) Theodor-Heuss-Allee 14, 28215 Bremen			
Maßnahme:			
Sanierung / Umbau / Anbau der Sporthalle und des Umkleidegebäudes			
Objekt:			
Bezirkssportanlage Süd Volkmannstraße 10-12 28201 Bremen			
Projekt-Nr.:			
227279			
Gr-Code:		Gr00037	G-Code: G2124
Planungsstand:			
Ausführungsplanung			
Planinhalt:			
Trinkwasser / Gas Erdgeschoss			
Maßstab:		1:50	Plan-Nr.: S-301-EG
Datum:			