



Übersichtsplan Tieferarkaden M. 1:300

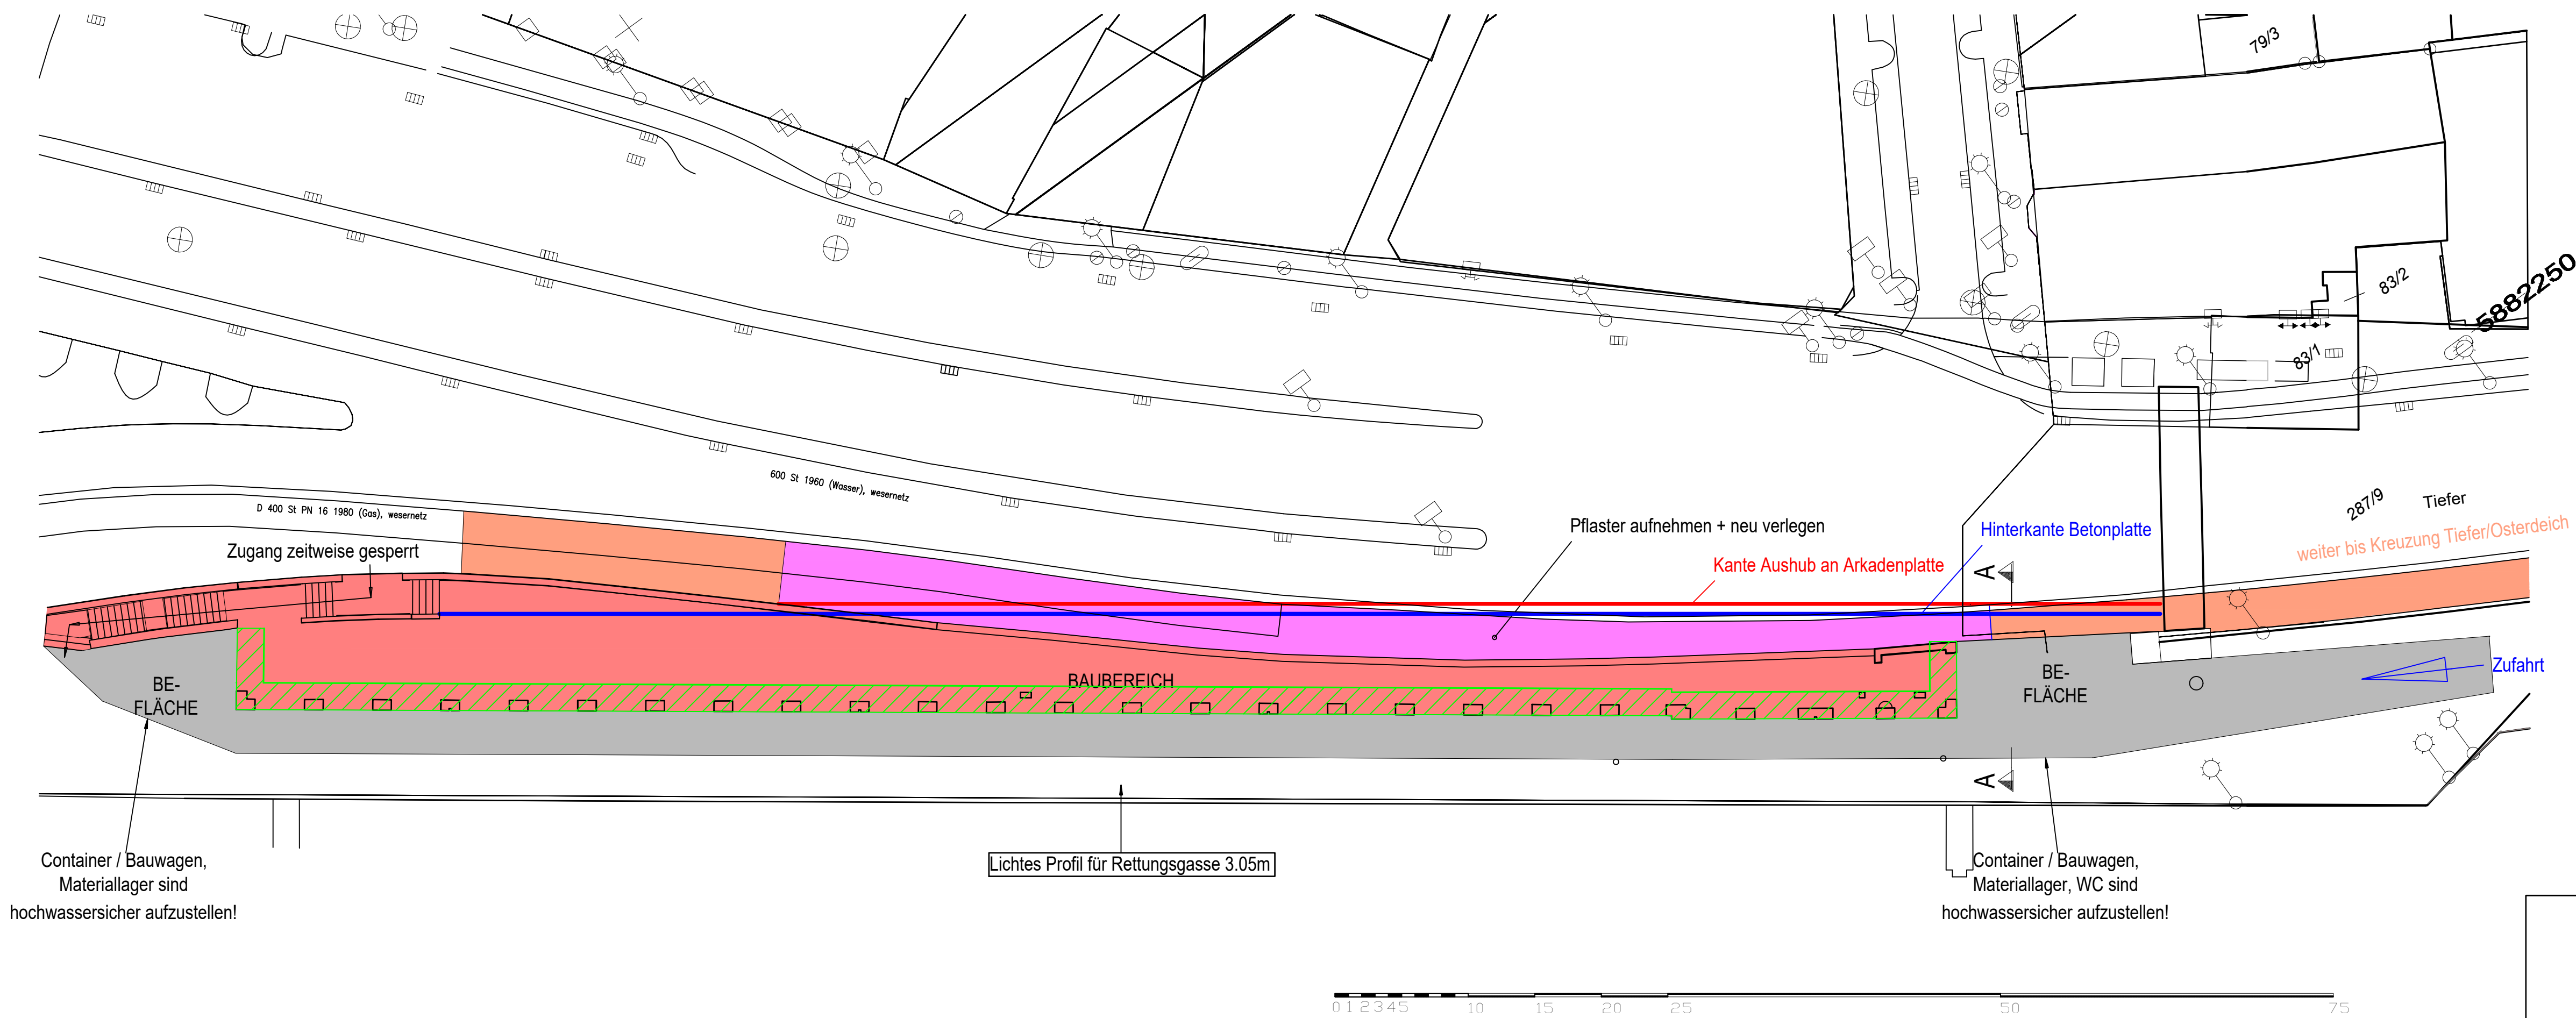

Legende

- Mögliche zeitweise Absperrung des Geh- und Radweges im Zuge der Sanierung der Freifläche
- Pflaster des Geh- und Radweges für die Abbruchung der Arkadendecke aufnehmen und gemäß den neuen Gegebenheiten wieder verlegen
- Oberes Baufeld: Sanierung Freifläche. Zeitweise Sperrung der obersten Zugangstreppe zur Freifläche sowie zum Zugang zur Schlachte. Zeitweise Sperrung des Geh- u. Radweges hinter der obersten Zugangstreppe bis zur Kreuzung Osterdeich
- Unteres Baufeld: Sanierung Tiefer Arkaden. Baustelleneinrichtungsflächen sowie unterhalb der Arkaden wird zum Schutz des Untergrundes eine Trennlage aus einer Betonschicht erstellt. Diese Schutzschicht wird entsprechend möglicher Überschwemmungen massiv ausgeführt.
- Bauabschnitt 1
- Die Absperrungen sind zur Herstellung des 1. Bauabschnittes nicht möglich, sondern erst später im 2. Bauabschnitt!

Alle Maße und Höhenkoten sind alten Bestandsunterlagen entnommen, nicht verbindlich und vor Ort zu überprüfen.

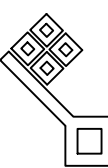c				
b				
a	Prüfanmerkungen ASV übernommen	02.12.25	Ba	Scho
-	Planerstellung	03.06.25	Ba	Scho
	Geändert	Datum	Gez.:	Geprüft
Übereinstimmung mit der Ausführung bescheinigt		Geprüft		
Aufsteller STB Ingenieure Sonneberger Straße 15		Projekt-Nr.: 24.491.21		
		Datum	Zeichen	
28329 Bremen		Bearb.:		
		Gez.:	03.06.25	Ba
		Gepr.:	11.07.25	Gb
Hauptunternehmer		Kordinator gemäß ZTV-ING		
Projektleitung Amt für Straßen und Verkehr Herdentorsteinweg 49/50 28195 Bremen		Projekt-Nr.:		
		Datum	Zeichen	
		Bearb.:		
		Gepr.:		
 Straßenbauverwaltung Freie Hansestadt Bremen Amt für Straßen und Verkehr Straßenklasse und Nr.: Streckenbezeichnung:		Blatt-Nr.: 205 a BW-Nr.: 421 ASB-Nr.: 2918731		
Bauwerk BW 421 Weserarkaden Instandsetzung				
Plandarstellung Baustelleneinrichtungsplan		Maßstab: 1:50, 1:300		
Bauwerksskizze				
In statischer und konstruktiver Hinsicht geprüft		In geometrischer und wirtschaftlicher Hinsicht geprüft		
Zur Ausführung genehmigt		Zur Ausführung freigegeben		

Schnitt A - A

M= 1:50

