





Draufsicht M1:50

Obergurt 80x40mm Material: Stahl S235, Ausführungsklasse EXC2
Eckstabe 35x35mm Schweißverbindung HV Nichte
Füllstäbe 20x35mm Oberfläche: Feuerverzinkung nach ZTV-ING Teil 4, Anhang A, Tabelle A 4.3.2.1, 3.1 b)
Pfosten 140x80mm Nr. 1, Geländer, Freibewitterung
Lackierung: Pulverbeschichtet, RAL 5008 Blaugrau
Befestigungsmittel: Die Schubdorne sind Edelstahl A4, Fischer FAZ II Plus R Edelstahl A4, Rückverankerung der Giesmsteine BST 500 NR (A)



Draufsicht M1:50

Dieser Plan hat Übergröße: 1620x1250mm			
Vor Anfertigung: Ausführung der Geländer ist ein Aufmaß der statischen Plattenabstände zu machen. Dabei die vorhandenen Plattenhöhen wieder genutzt werden können. der Gesamtmaß der nicht beschaltete werden (Dienstreifen)			
Sämtliche Maße sind vor Ausführung fertig zu prüfen und bei Unstimmigkeiten mit der Bauleitung zu klären. Die Bauleitung alle einschlägigen Normen, Richtlinien und technischen Vorschriften der Hersteller liegt im Verantwortungsgebiet der ausführenden Firma			
Projektierung STB Ingenieure Sommerweg Straße 15 28329 Bremen		Projekt 24.09.21 Datum Zeichen	
Hauptverantwortung		Koordinator gemäß ZTV-ING	
Straßenbauverwaltung Freie Hansestadt Bremen Amt für Straßen und Verkehr		Blatt-Nr.: 231 BW-Nr.: 421 ASB-Nr.: 2918731	
Bauwerk BW 421 Wassermarkaden Instandsetzung		Müllabfuhr 1:50	
Pflanzstellung Ausführungspflanzung Draufsicht		Müllabfuhr 1:50	
Bauwerkskizze			
In statischer und konstruktiver Hinsicht geprüft		In geometrischer und wirtschaftlicher Hinsicht geprüft	
Zur Ausführung genehmigt		Zur Ausführung freigegeben	