


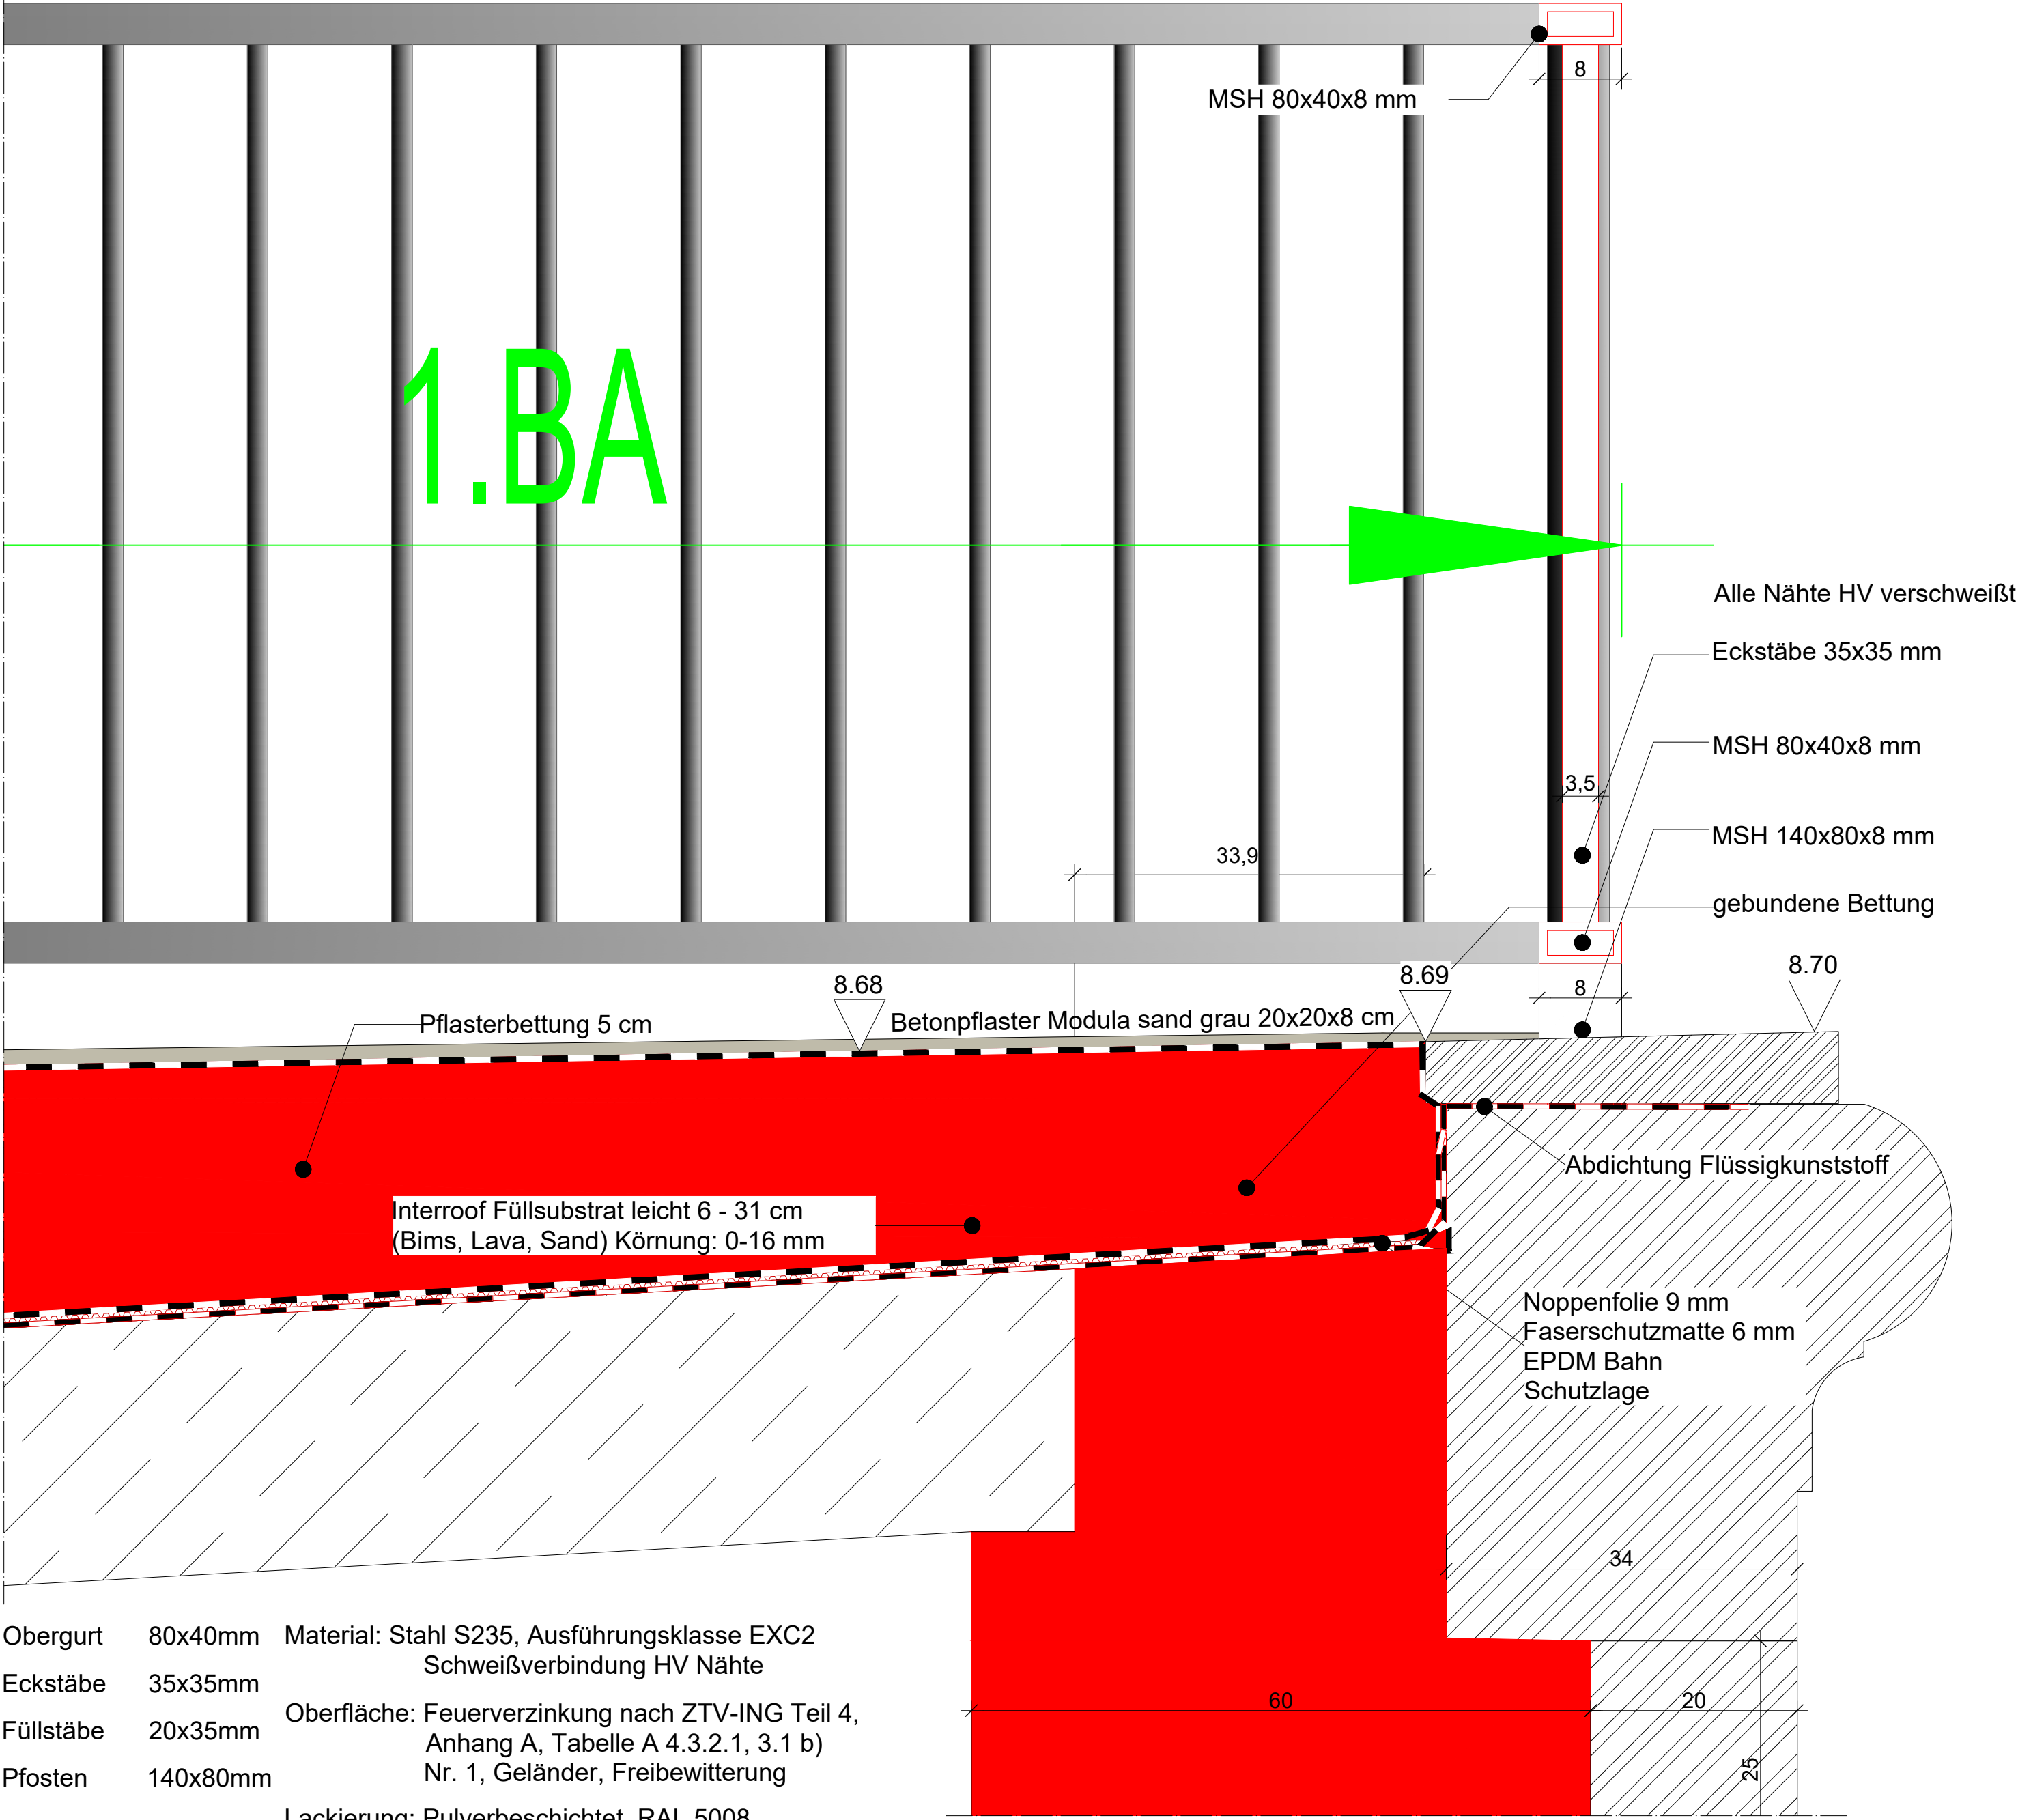

- Obergurt

80x40mm

Material: Stahl S235, Ausführungsklasse EXC2
- Eckstäbe

35x35mm

Schweißverbindung HV Nähte
- Füllstäbe

20x35mm

Oberfläche: Feuerverzinkung nach ZTV-ING Teil 4, Anhang A, Tabelle A 4.3.2.1, 3.1 b)
- Pfosten

140x80mm


Nr. 1, Geländer, Freibewitterung
- Lackierung: Pulverbeschichtet, RAL 5008 Blaugrau
- Befestigungsmittel: Die Schubdorne sind Edelstahl A4. Fischer FAZ II Plus R Edelstahl A4. Rückverankerung der Gesimssteine BST 500 NR (A)

Detailschnitt Geländer M1:5

Gesimsstein siehe auch Detail Auflager 203

Vor Anfertigung/ Ausführung der Geländer ist ein Aufmaß der tatsächlichen Pfostenabstände zu erstellen, sodass die vorhandenen Pfostenlöcher wieder genutzt werden können. der **Gesimsstein** darf nicht beschädigt werden (Denkmalschutz).

Sämtliche Maße sind vor Ausführung örtlich zu prüfen und bei Unstimmigkeiten mit der Bauleitung zu klären. Die örtlich genommenen Maße sind in die eigene Werkstattplanung zu übernehmen und dabei zu berücksichtigen. Die Beachtung aller einschlägigen Normen, Richtlinien und technischen Vorschriften der Hersteller liegt im Verantwortungsbereich der ausführenden Firma.

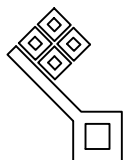c			
b			
a			
-	Planerstellung	03.06.25	
	Geändert	Datum	Gez.: Geprüft
Übereinstimmung mit der Ausführung bescheinigt		Geprüft	
Aufsteller STB Ingenieure Sonneberger Straße 15 28329 Bremen		Projekt-Nr.: 24.491 21 Datum Zeichen Bearb.: Gez.: Gepr.:	
Hauptunternehmer		Koordinator gemäß ZTV-ING	
Projektleitung Amt für Straßen und Verkehr Herdentorsteinweg 49/50 28195 Bremen		Projekt-Nr.: Datum Zeichen Bearb.: Gepr.:	
 Straßenbauverwaltung Freie Hansestadt Bremen Amt für Straßen und Verkehr		Blatt-Nr.: 236 BW-Nr.: 421 ASB-Nr.: 2918731	
Straßenklasse und Nr.: Streckenbezeichnung:			
Bauwerk BW 421 Weserarkaden Instandsetzung			
Plandarstellung Ausführungsplanung Details Geländer 2		Maßstab: 1:5	
Bauwerksskizze			
In statischer und konstruktiver Hinsicht geprüft		In geometrischer und wirtschaftlicher Hinsicht geprüft	
Zur Ausführung genehmigt		Zur Ausführung freigegeben	