


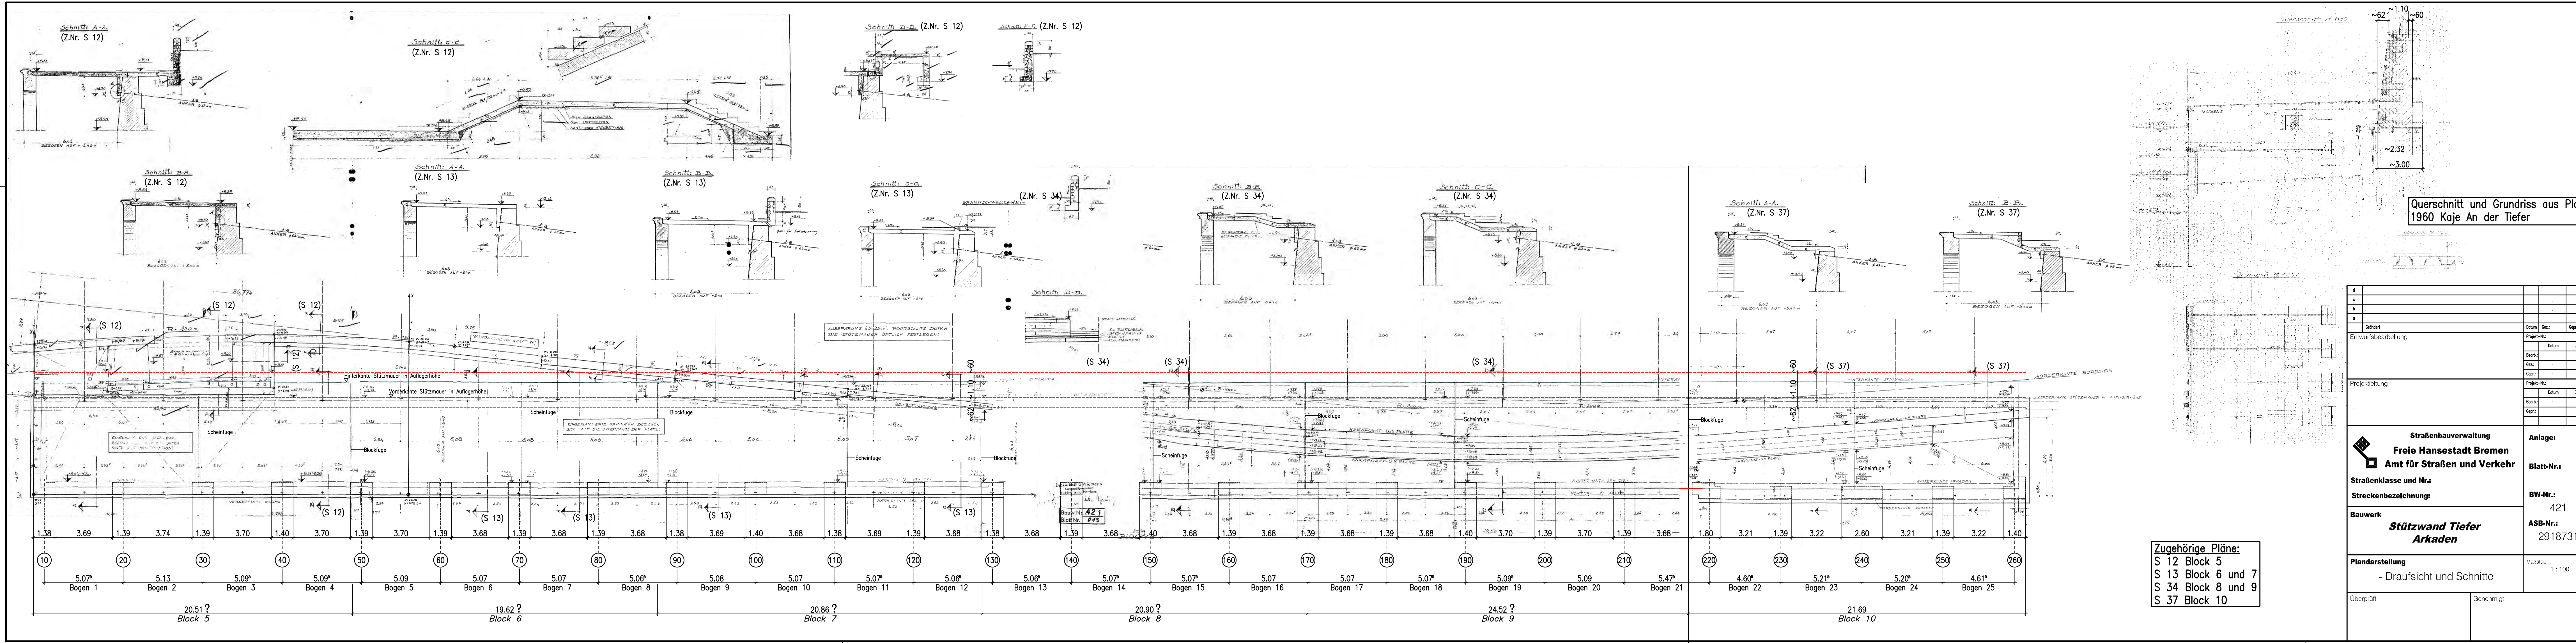

Zugehörige Pläne:
S 12 Block 5
S 13 Block 6 und 7
S 34 Block 8 und 9
S 37 Block 10

			</		