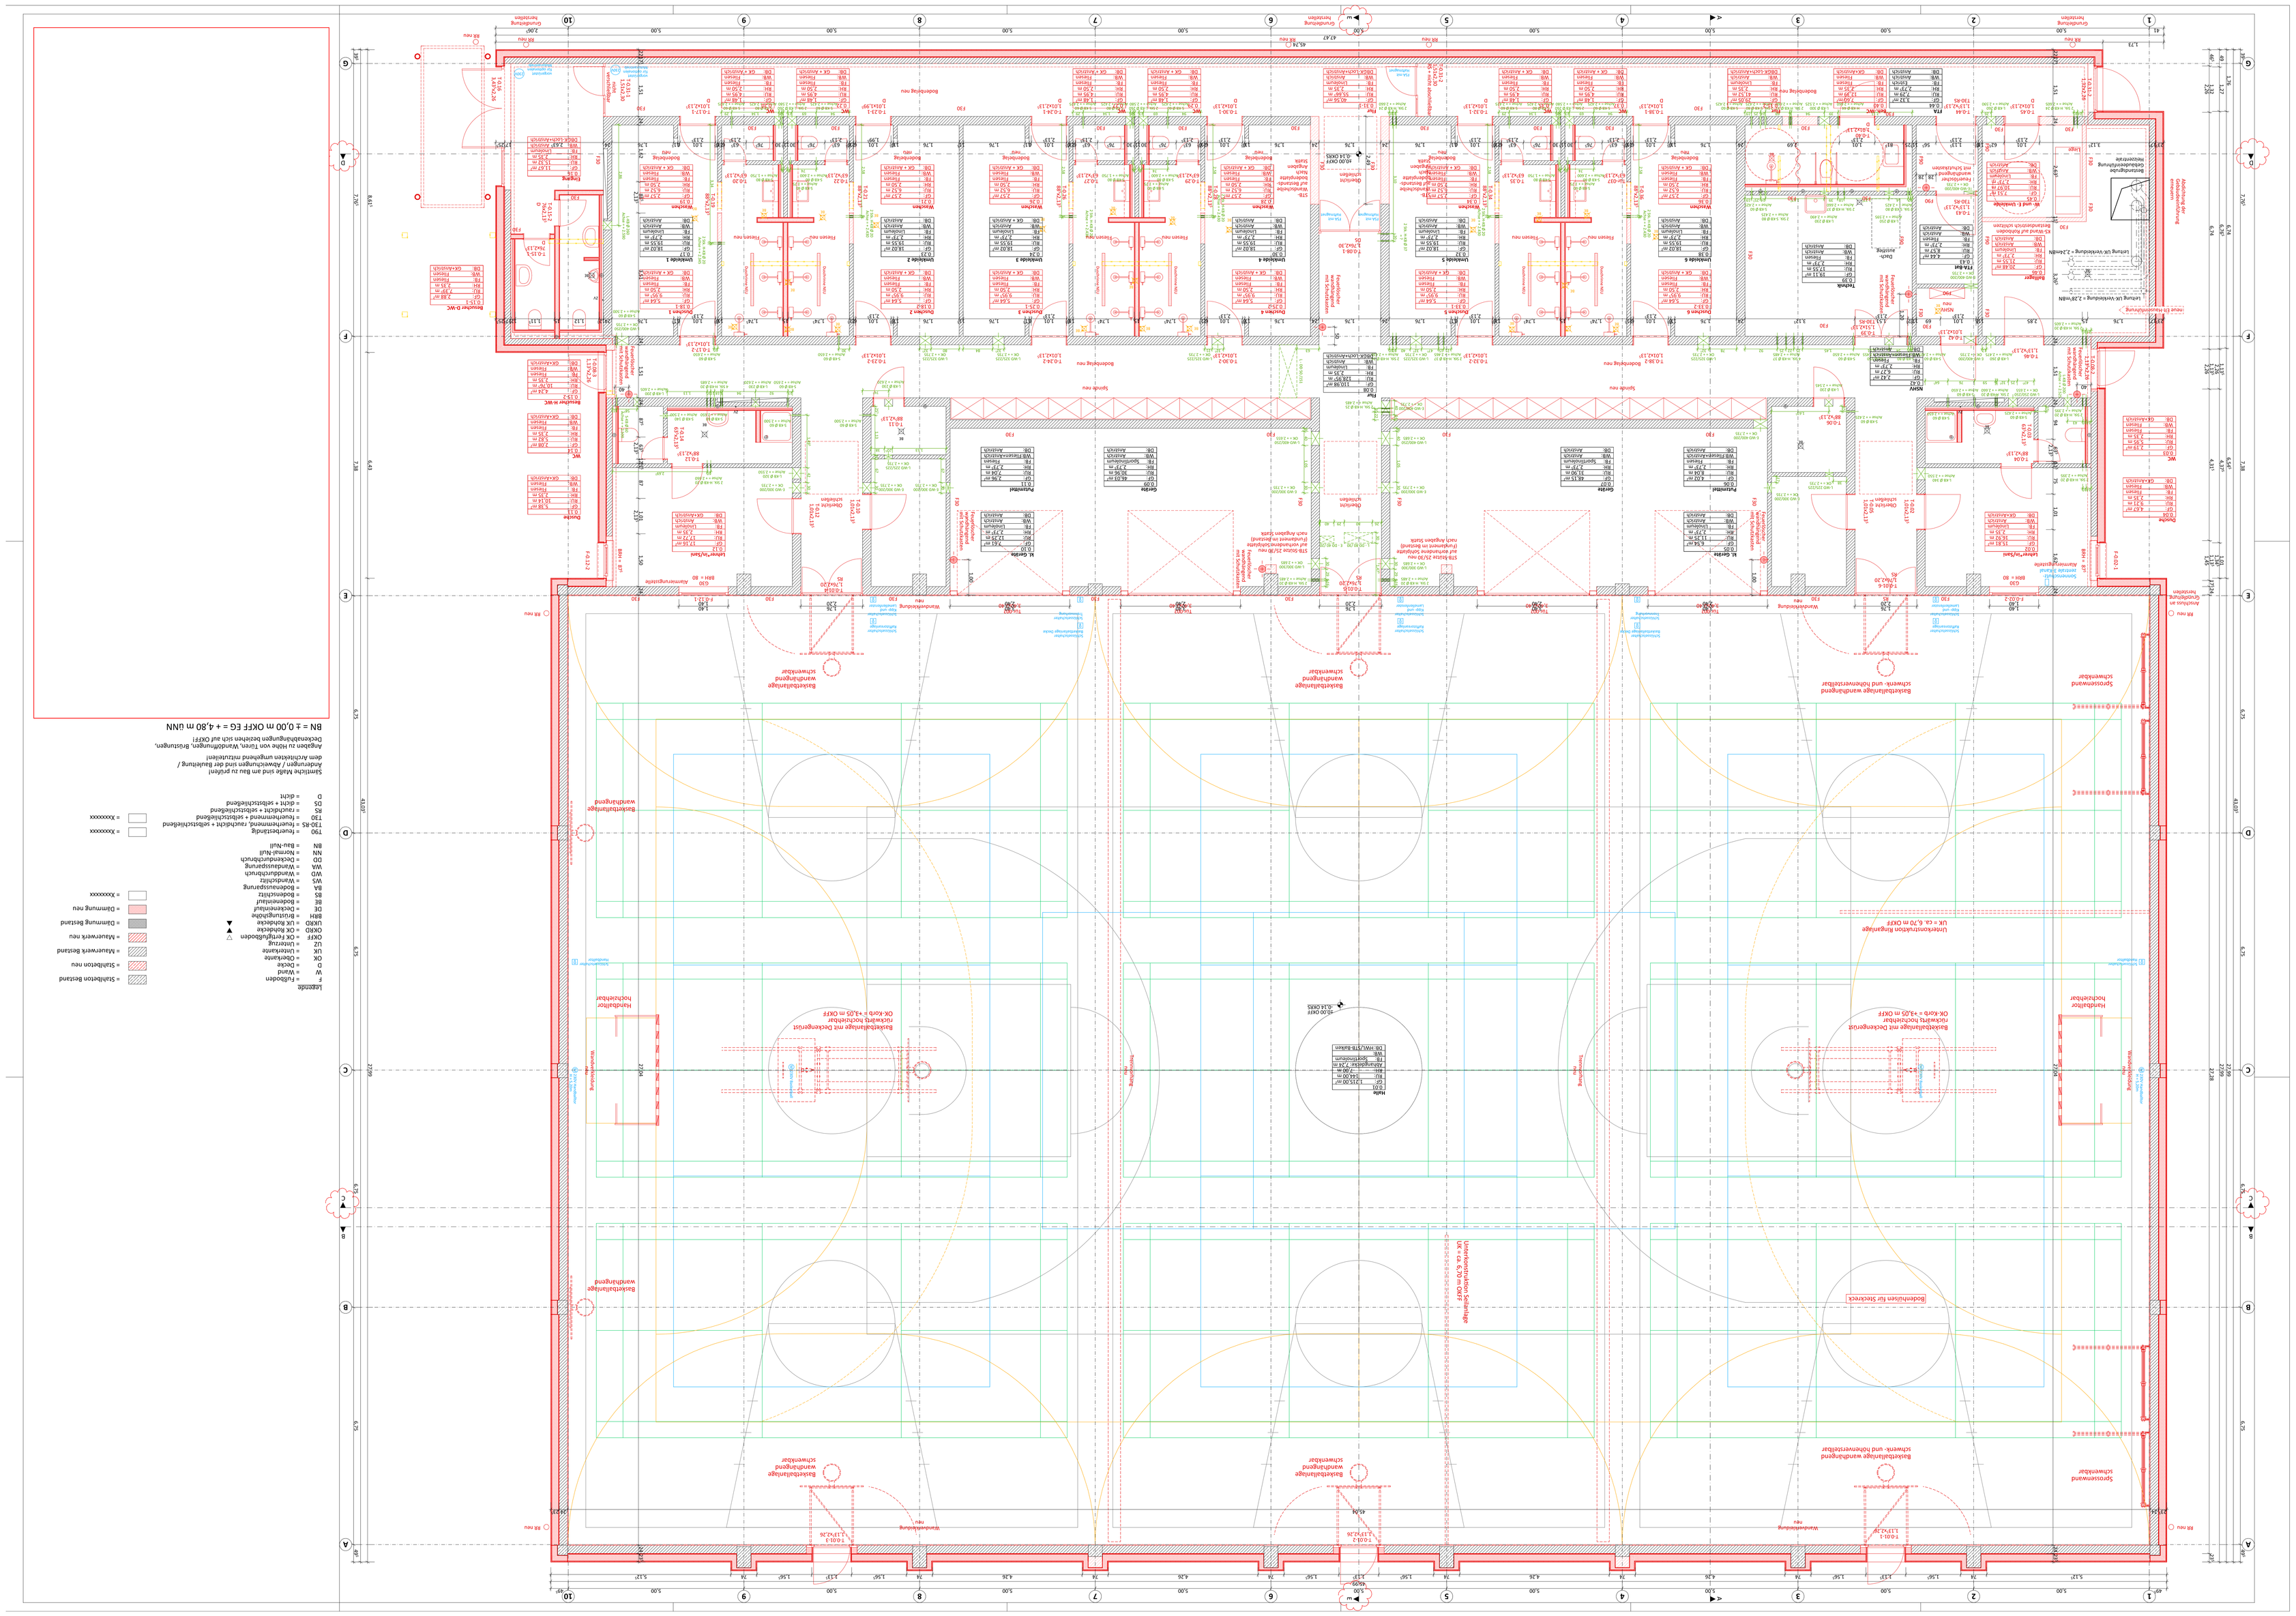
Legende
F = Fußboden
W = Wand
D = Decke
UE = Unterzug
OE = Oberkante
UF = Unterzug/F
OFF = OE Fertigfußboden
OKBD = UE Rohdecke
UKBD = OE Rohdecke
BBR = Brüstungsbrüstung
BS = Bodenschlitz
BE = Bodenentwässerung
BA = Bodenausspannung
WS = Wandschlitz
WD = Wanddurchbruch
WA = Wandaussparung
DD = Deckendurchbruch
NN = Normal-Null
BN = Bau-Null
= Sahlbeton Bestand
= Sahlbeton neu
= Deckenstärke
= Mauerwerk Bestand
= Mauerwerk neu
= Dämmung Bestand
= Dämmung neu
T90 = feuerbeständig
T30-RS = feuerhemmend, rauchdicht + selbstschließend
T30 = feuerhemmend + selbstschließend
RS = rauchdicht + selbstschließend
DS = dicht + selbstschließend
D = dicht
= xxxxxxxx
= xxxxxxxx
Sämtliche Maße sind am Bau zu prüfen!
Abgaben zu Höhe von Türen, Wandöffnungen, Bürstungen, Anforderungen / Anmerkungen und der Ausführung / dem Architekten umgehend mitzuteilen!
Schwellenangaben beziehen sich auf OKFF!
BN = ± 0,00 m OKFF EG = + 4,80 m ü.NN
Sprossenwand schwenkbar
Sprossenwand schwenkbar
