



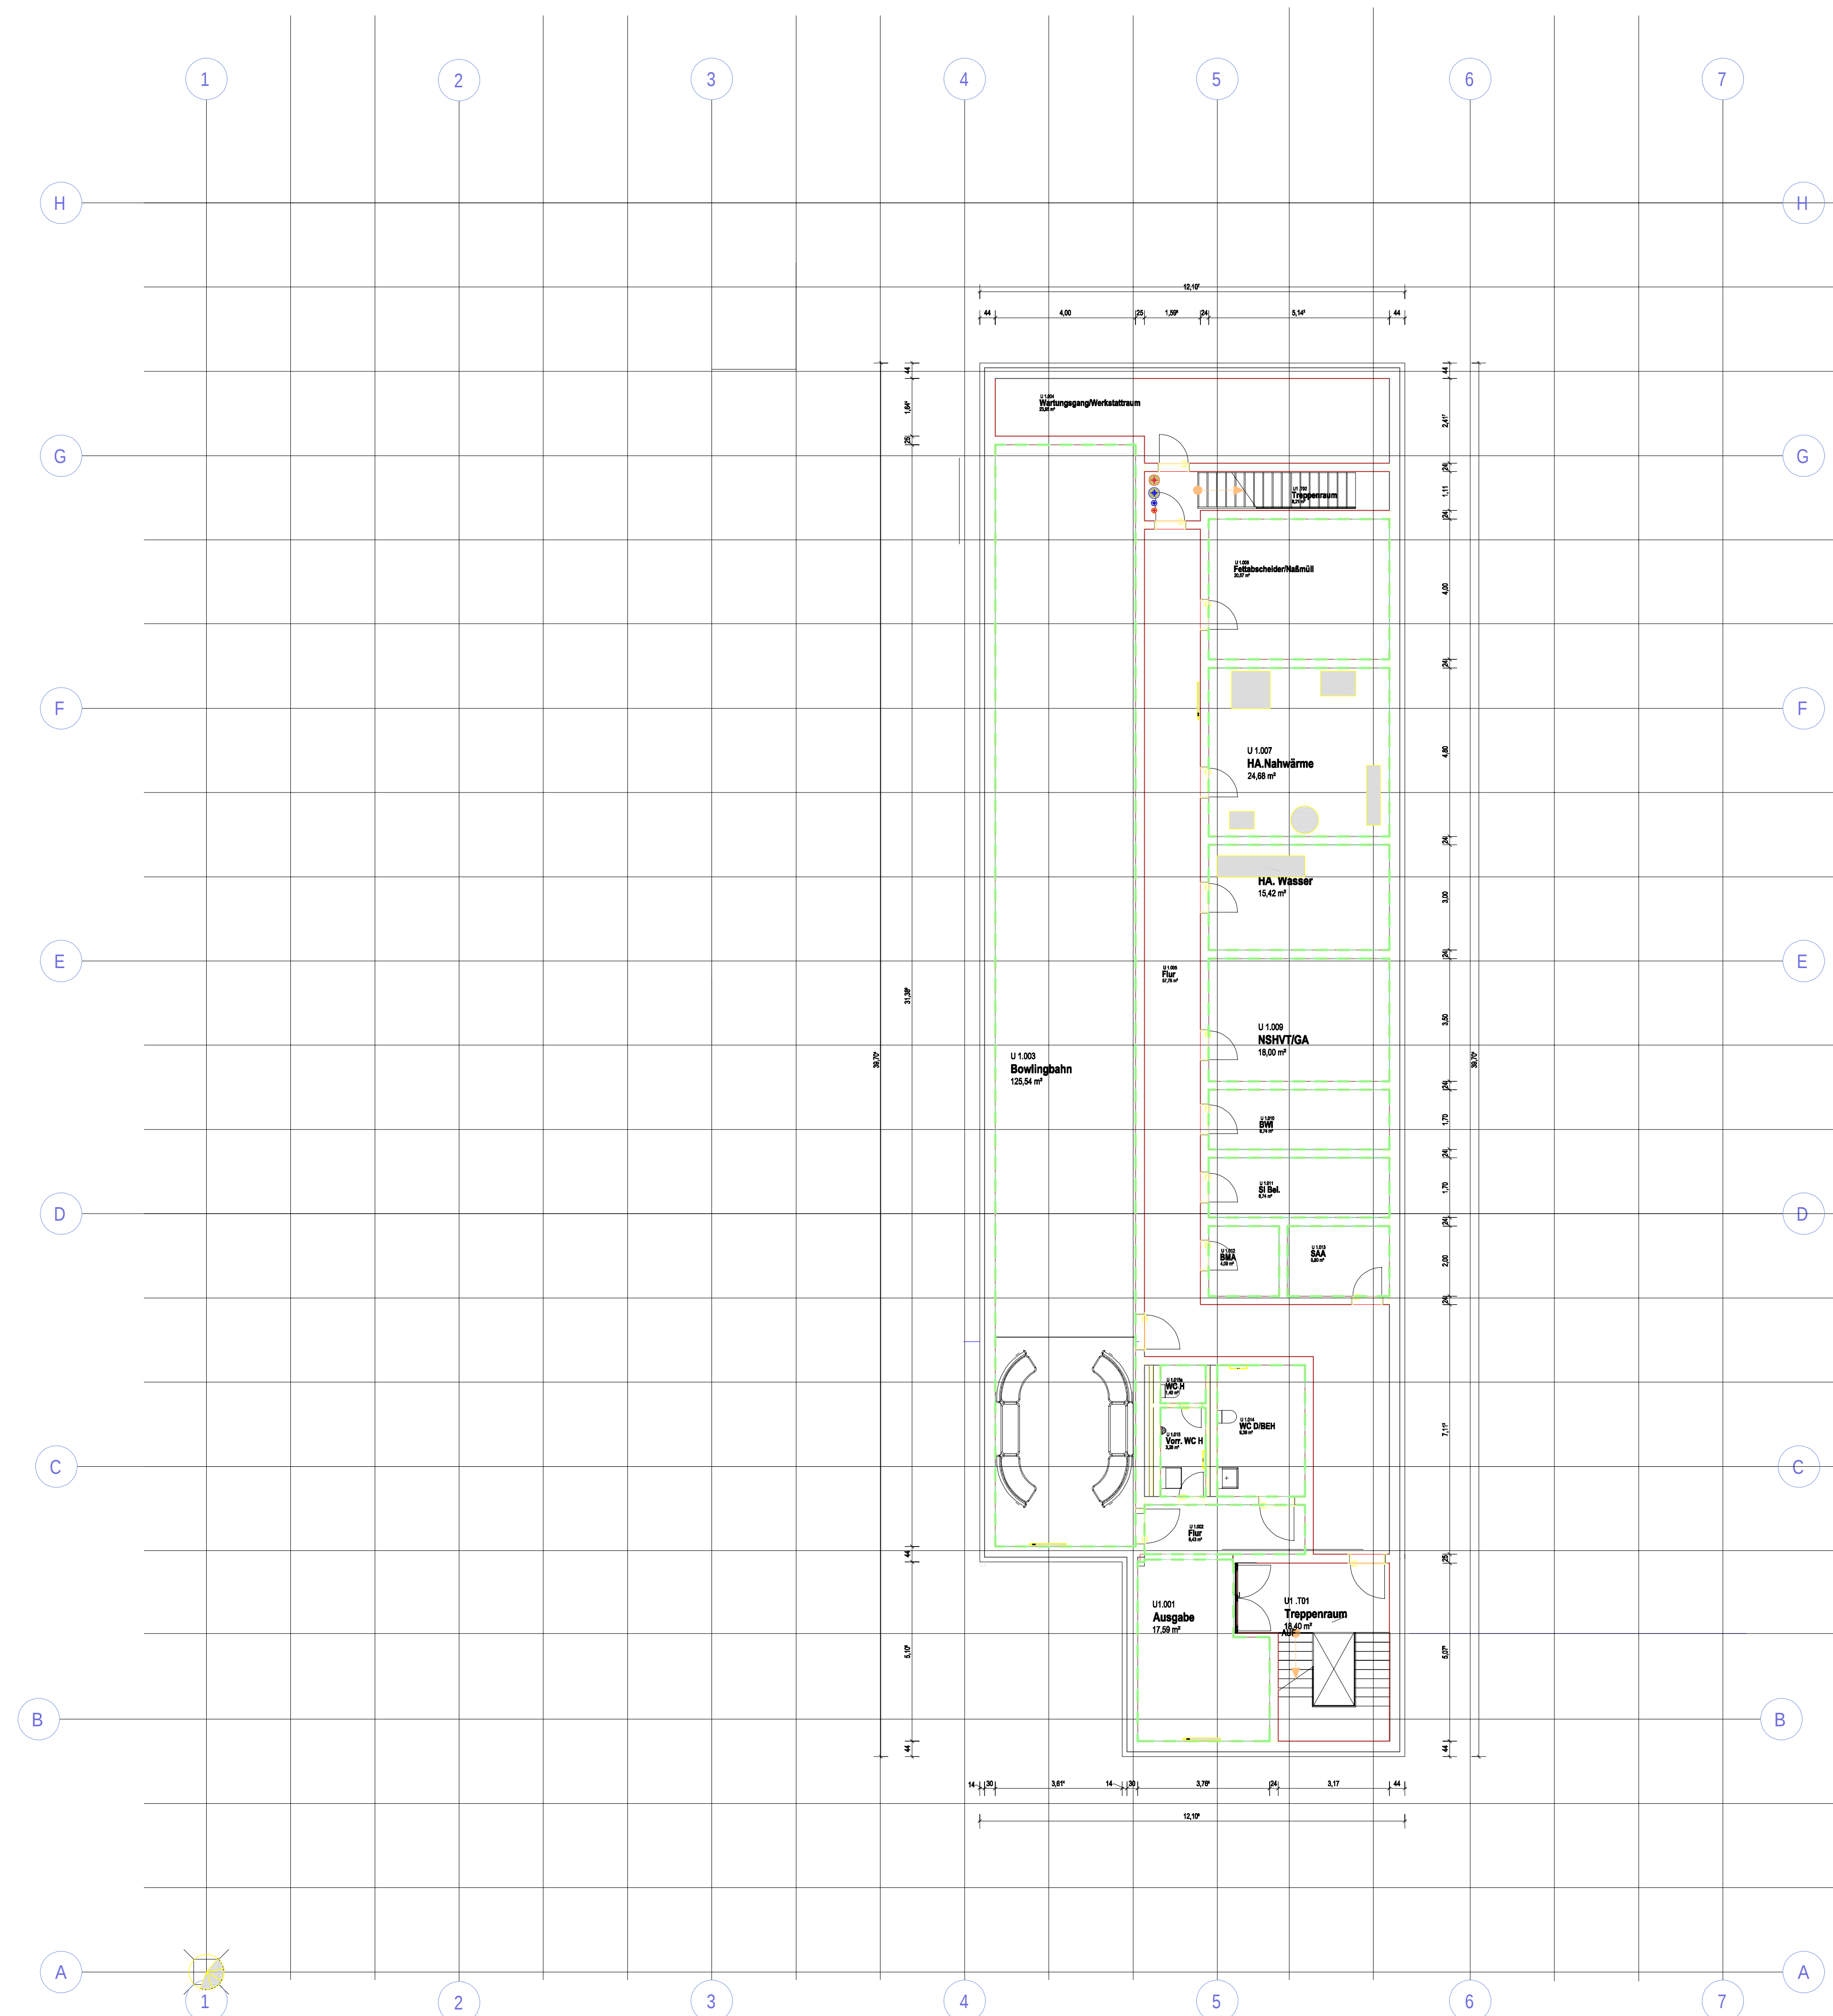

INDEX DATUM	GEGENSTAND DER ÄNDERUNG	SACHBEZIEHENDER VERWEIS

LAGEÜBERSICHT

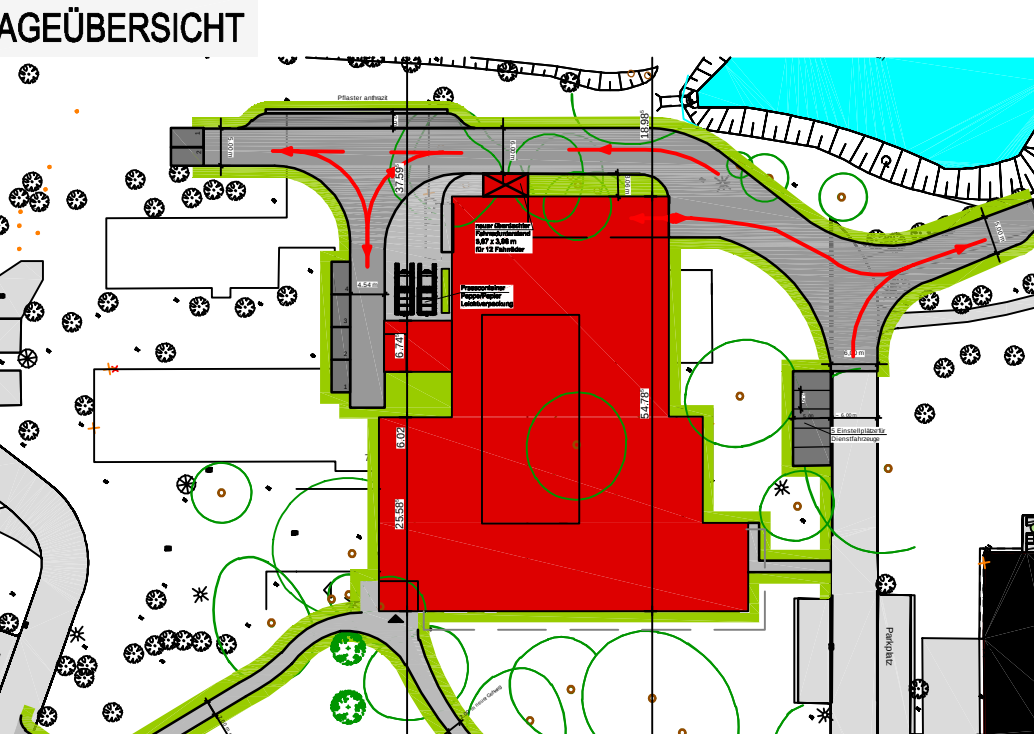



OBJEKT	Delmetal-Kaserne, Delmenhorst Abernethistr. 200, 27755 Delmenhorst Triögebäude		
BAUHERR:IN	Bundesministerium der Verteidigung		
VERTRETEN DURCH	Senator für Finanzen Geschäftsbereich Bundesbau		
PROJEKTLIEGUNG	Performa Nord Geschäftsbereich Bundesbau		
Geschäftsstationen / Abteilungsstellen	Teamstationen / Projektstationen	Bearbeiter:in	Datum
(Sühling) Pape	xxxxxx-xxxxxx	Vor Verfasser	11/30/21
Externes Büro	FC Planung GmbH Essener Str. 59, 45647 Dortmund Tel. +49 238 9772-1100 Email: info-152@fc-gruppe.de		Architekt/in gestempelt
FC-Gruppe  IDB-Auftrag zur Ing. Maßnahmenummer 150-132	Fachplan und Rechtsverbindliche Unterschrift		
Projektverzeichnis			
Hinweis:	Durch die Unterzeichnung dieser Unterlage durch Mitarbeiter:innen der PN wird die vertraglich begründete Haftung der von PN beauftragten Ingenieur-, Architekturbüros und sonstigen Auftragnehmer:innen nicht berührt oder eingeschränkt.		
Papierformat	Plan Nr. PH020_Trio_HLS		
215228_Trio_HLS_200_GR_KG_Heizung	Maßstab:		

1 : 100