



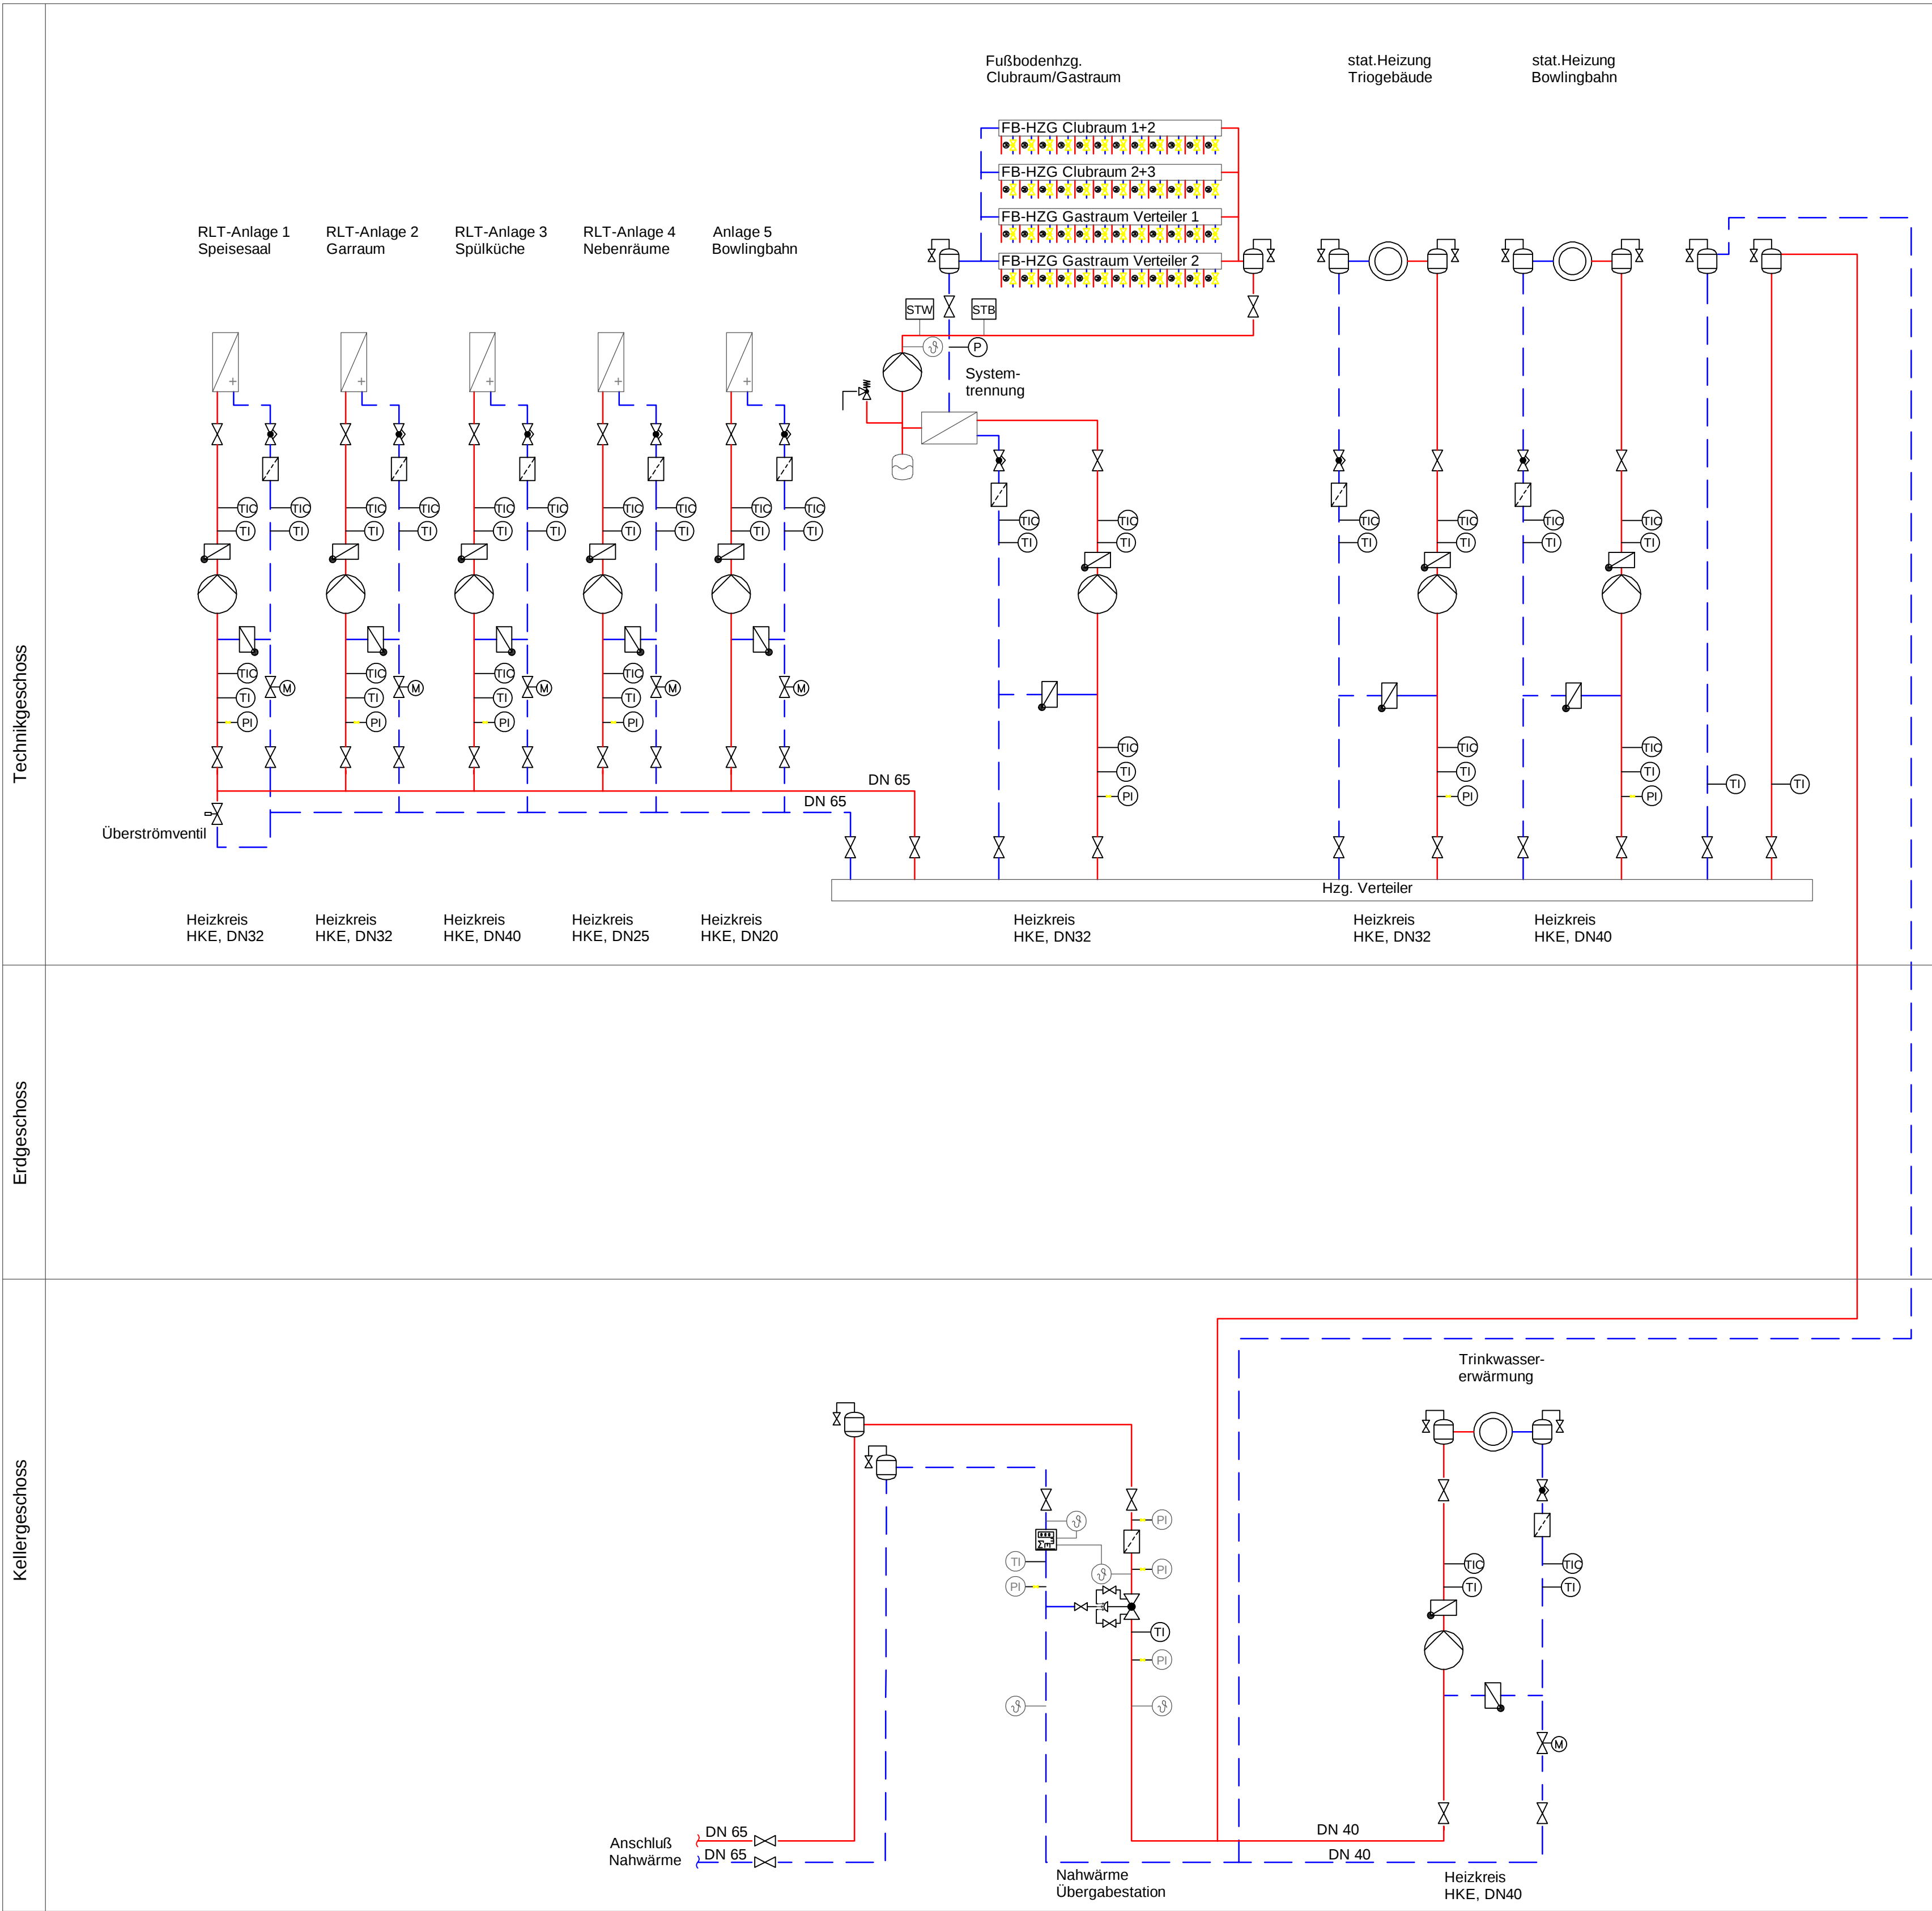

L E G E N D E			
Heizung-Vorlauf		Heizung-Rücklauf	
Dreiwege-Motorventil		Absperrarmatur	
Regulierventil		Schmutzfänger	
Manometer		Thermometer	
Temperaturfühler		Durchflussmessung	
Pumpe		Wärmetauscher	
Nacherhitzer		Volumenstrom und Differenzdruckregler	
Sicherheitsventil		Ausdehnungsgefäß	
Rückschlagklappe		Temperaturfühler	
Regelventil mit Motor		Drosselarmatur	

INDEX	DATUM	GEGENSTAND DER ÄNDERUNG	SACHBEARBEITER

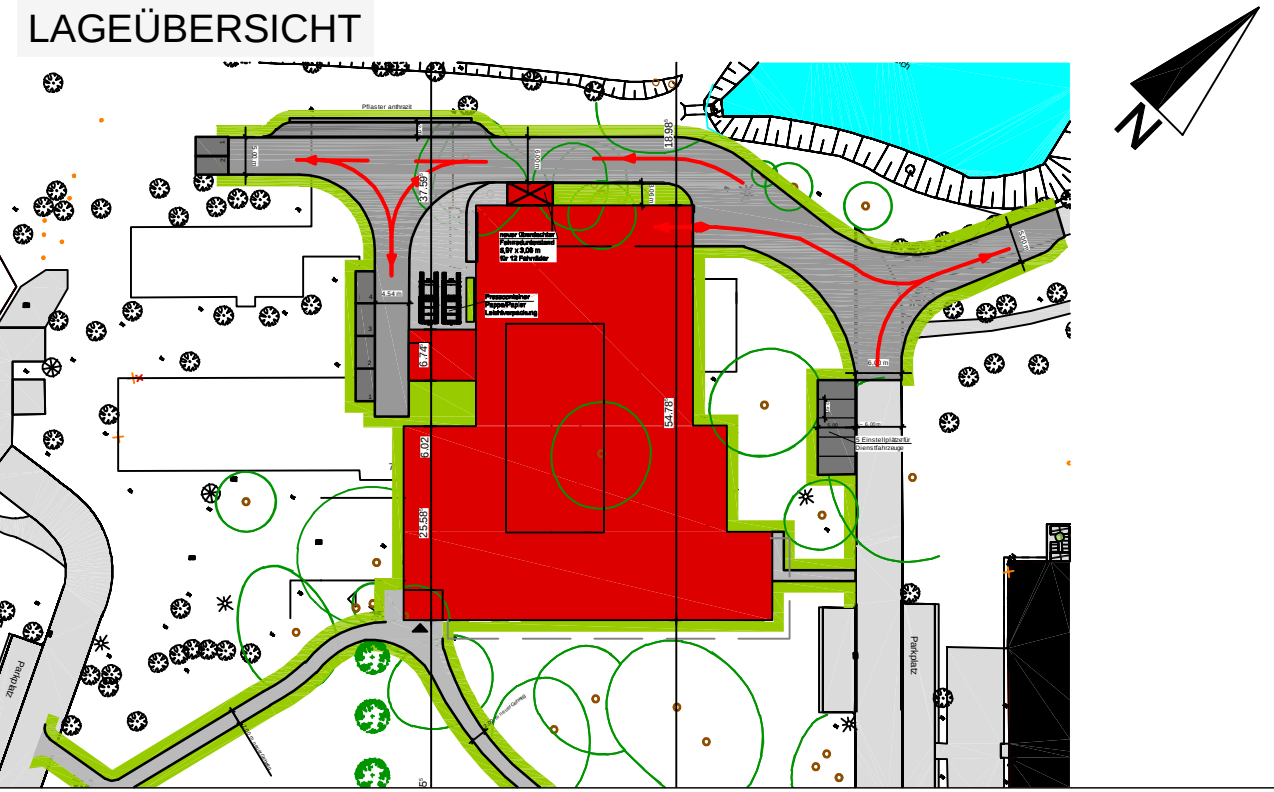

OBJEKT

Delmetal-Kaserne, Delmenhorst
Abernettstr. 200, 27755 Delmenhorst
Triagebau

BAUHERR*IN

Bundesministerium der Verteidigung

VERTRETEN DURCH

Senator für Finanzen
Geschäftsbereich Bundesbau

PROJEKTLEITUNG

Performa Nord
Geschäftsbereich Bundesbau

Performa

Eigenbetrieb des Landes Bremen

Geschäftsführer*in / Projektleiter*in

Teamleiter*in / Projektleiter*in

Bearbeiter*in

Datum

(Suhling/ Pape)

(xxxx/ xxxxx)
Prüfer

xxx
Verfasser

12/20/21

Externes Büro

FC-Gruppe

FC Planung GmbH
Esener Str. 95, 48047 Oberhausen
Tel.: +49 208 997231500
Email: 150-132@fc-gruppe.de

Datum und Rechtsverbindliche Unterschrift

IB-Auftrag zur lfd. Maßnahmennummer

150-132

Projektverzeichnis

Hinweis

Durch die Unterzeichnung dieser Unterlage durch Mitarbeiter*innen der PN wird die vertraglich begründete Haftung der von PN beauftragten Ingenieur-, Architekturbüros und sonstigen Auftragnehmer*innen nicht berührt oder eingeschränkt.

Planinhalt

215228_Trio_HLS_200_Schema_Heizung

Plan Nr.

215228_Trio_HLS

Maßstab

9%