



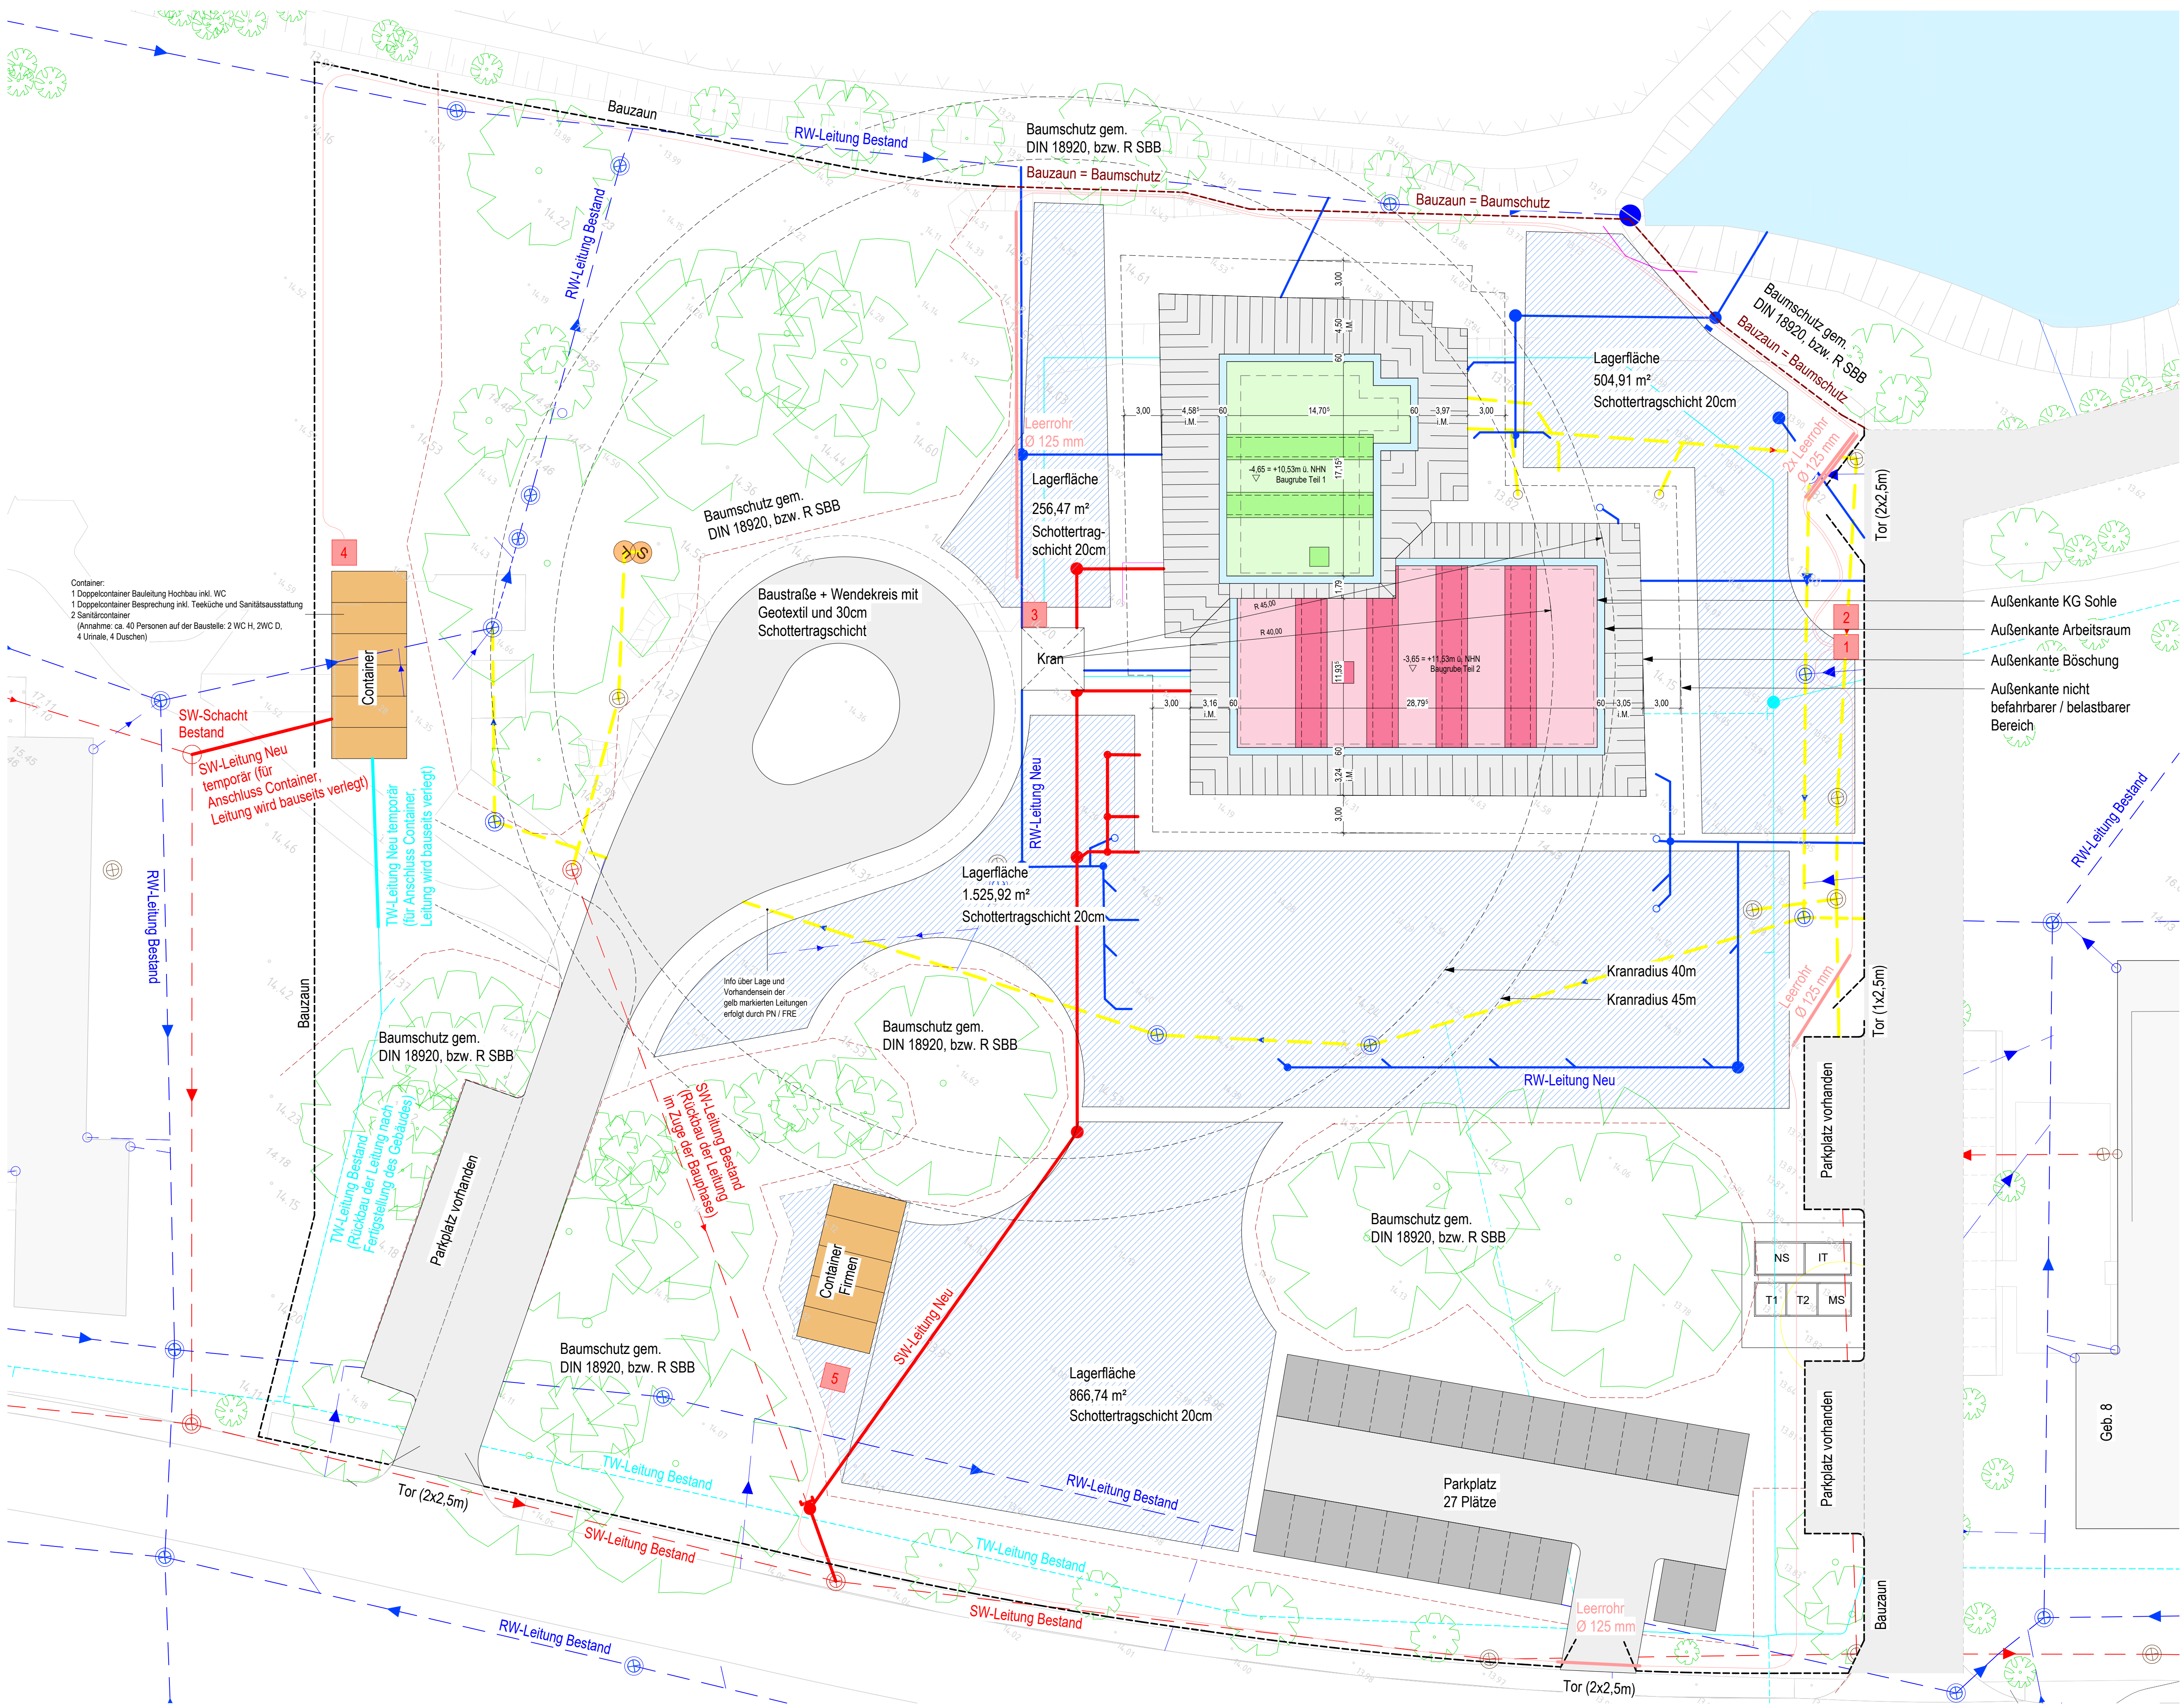

- Legende Stromversorgung - Baustelleneinrichtung**
- Leitung Stromversorgung
 - Leerrohr (Leistung vom Baustelleneinrichter)
 - 1 Übergabeverteiler
 - 2 Übergabeverteiler Ost
 - 3 Übergabeverteiler Kran
 - 4 Übergabeverteiler West
 - 5 Übergabeverteiler Süd

Index	Datum	Gegenstand der Änderung	Sachbearbeiter
F0	13.04.2026	Freigabe	gla

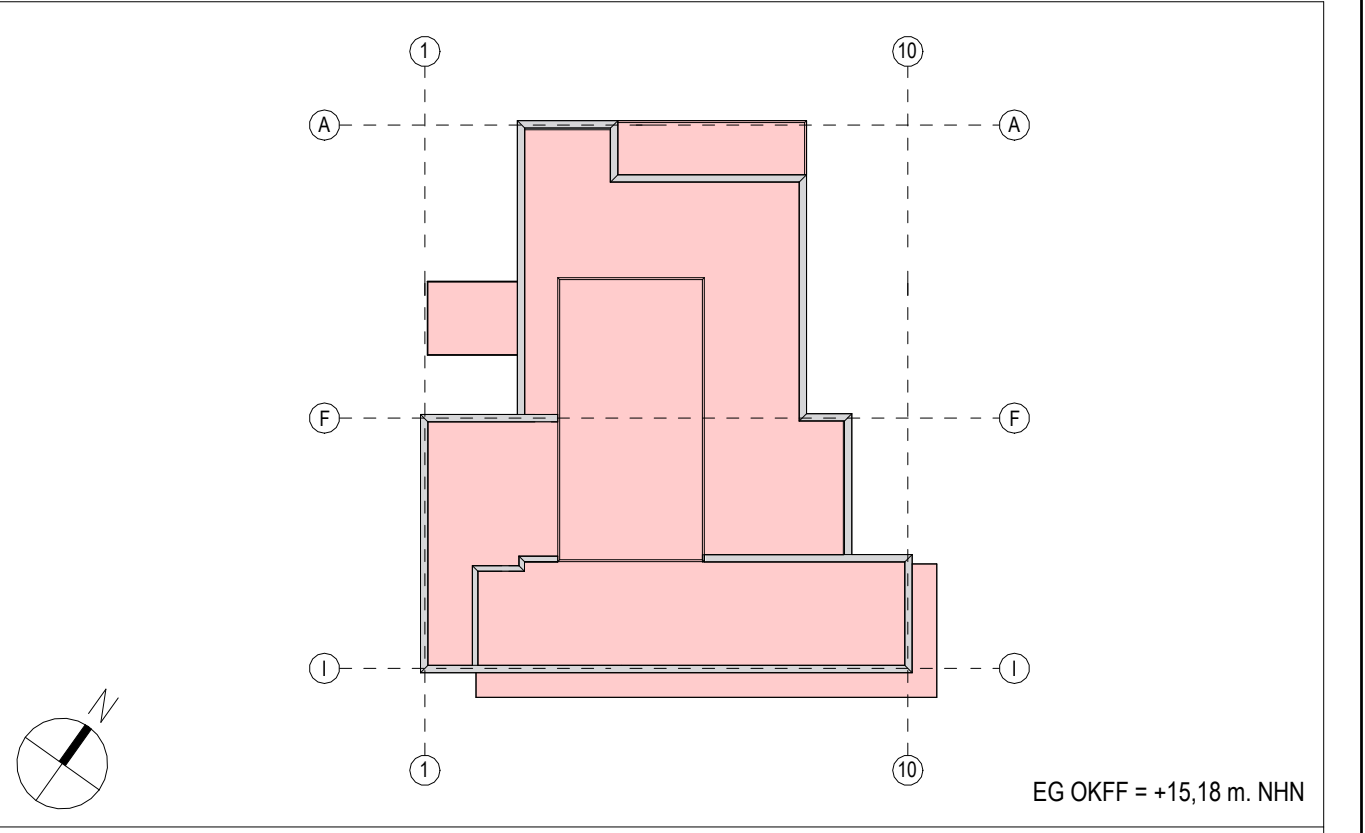

Objekt
Neubau Truppenküche VT 900

Anschrift
Delmetal-Kaserne, Abernietstr. 200

Bauherr*in
Bundesministerium der Verteidigung

vertreten durch
Senator für Finanzen
Bundesbau Bremen, Fach- und Rechtsaufsicht

Projektleitung

Geschäftsführer*in/ Geschäftsbereichsleiter*in	Teamleiter*in/ Projektleiter*in	Bearbeiter*in	Datum
-	-	gepr	13.04.2026
Externes Büro		gez	

Maßnahmennr./Systemnr.	Planungsphase	Papiergröße
	Ausführungsplanung	0.950x0.594=0.56

Projektverzeichnis

Hinweis

Plan-Nr. DTK_G7_18023_ARC_AP_BE_U1_001	Maßstab 1 : 250
---	--------------------

Planinhalt/Fachplanung
Baustelleneinrichtung Untergeschoss
Hochbauplanung