



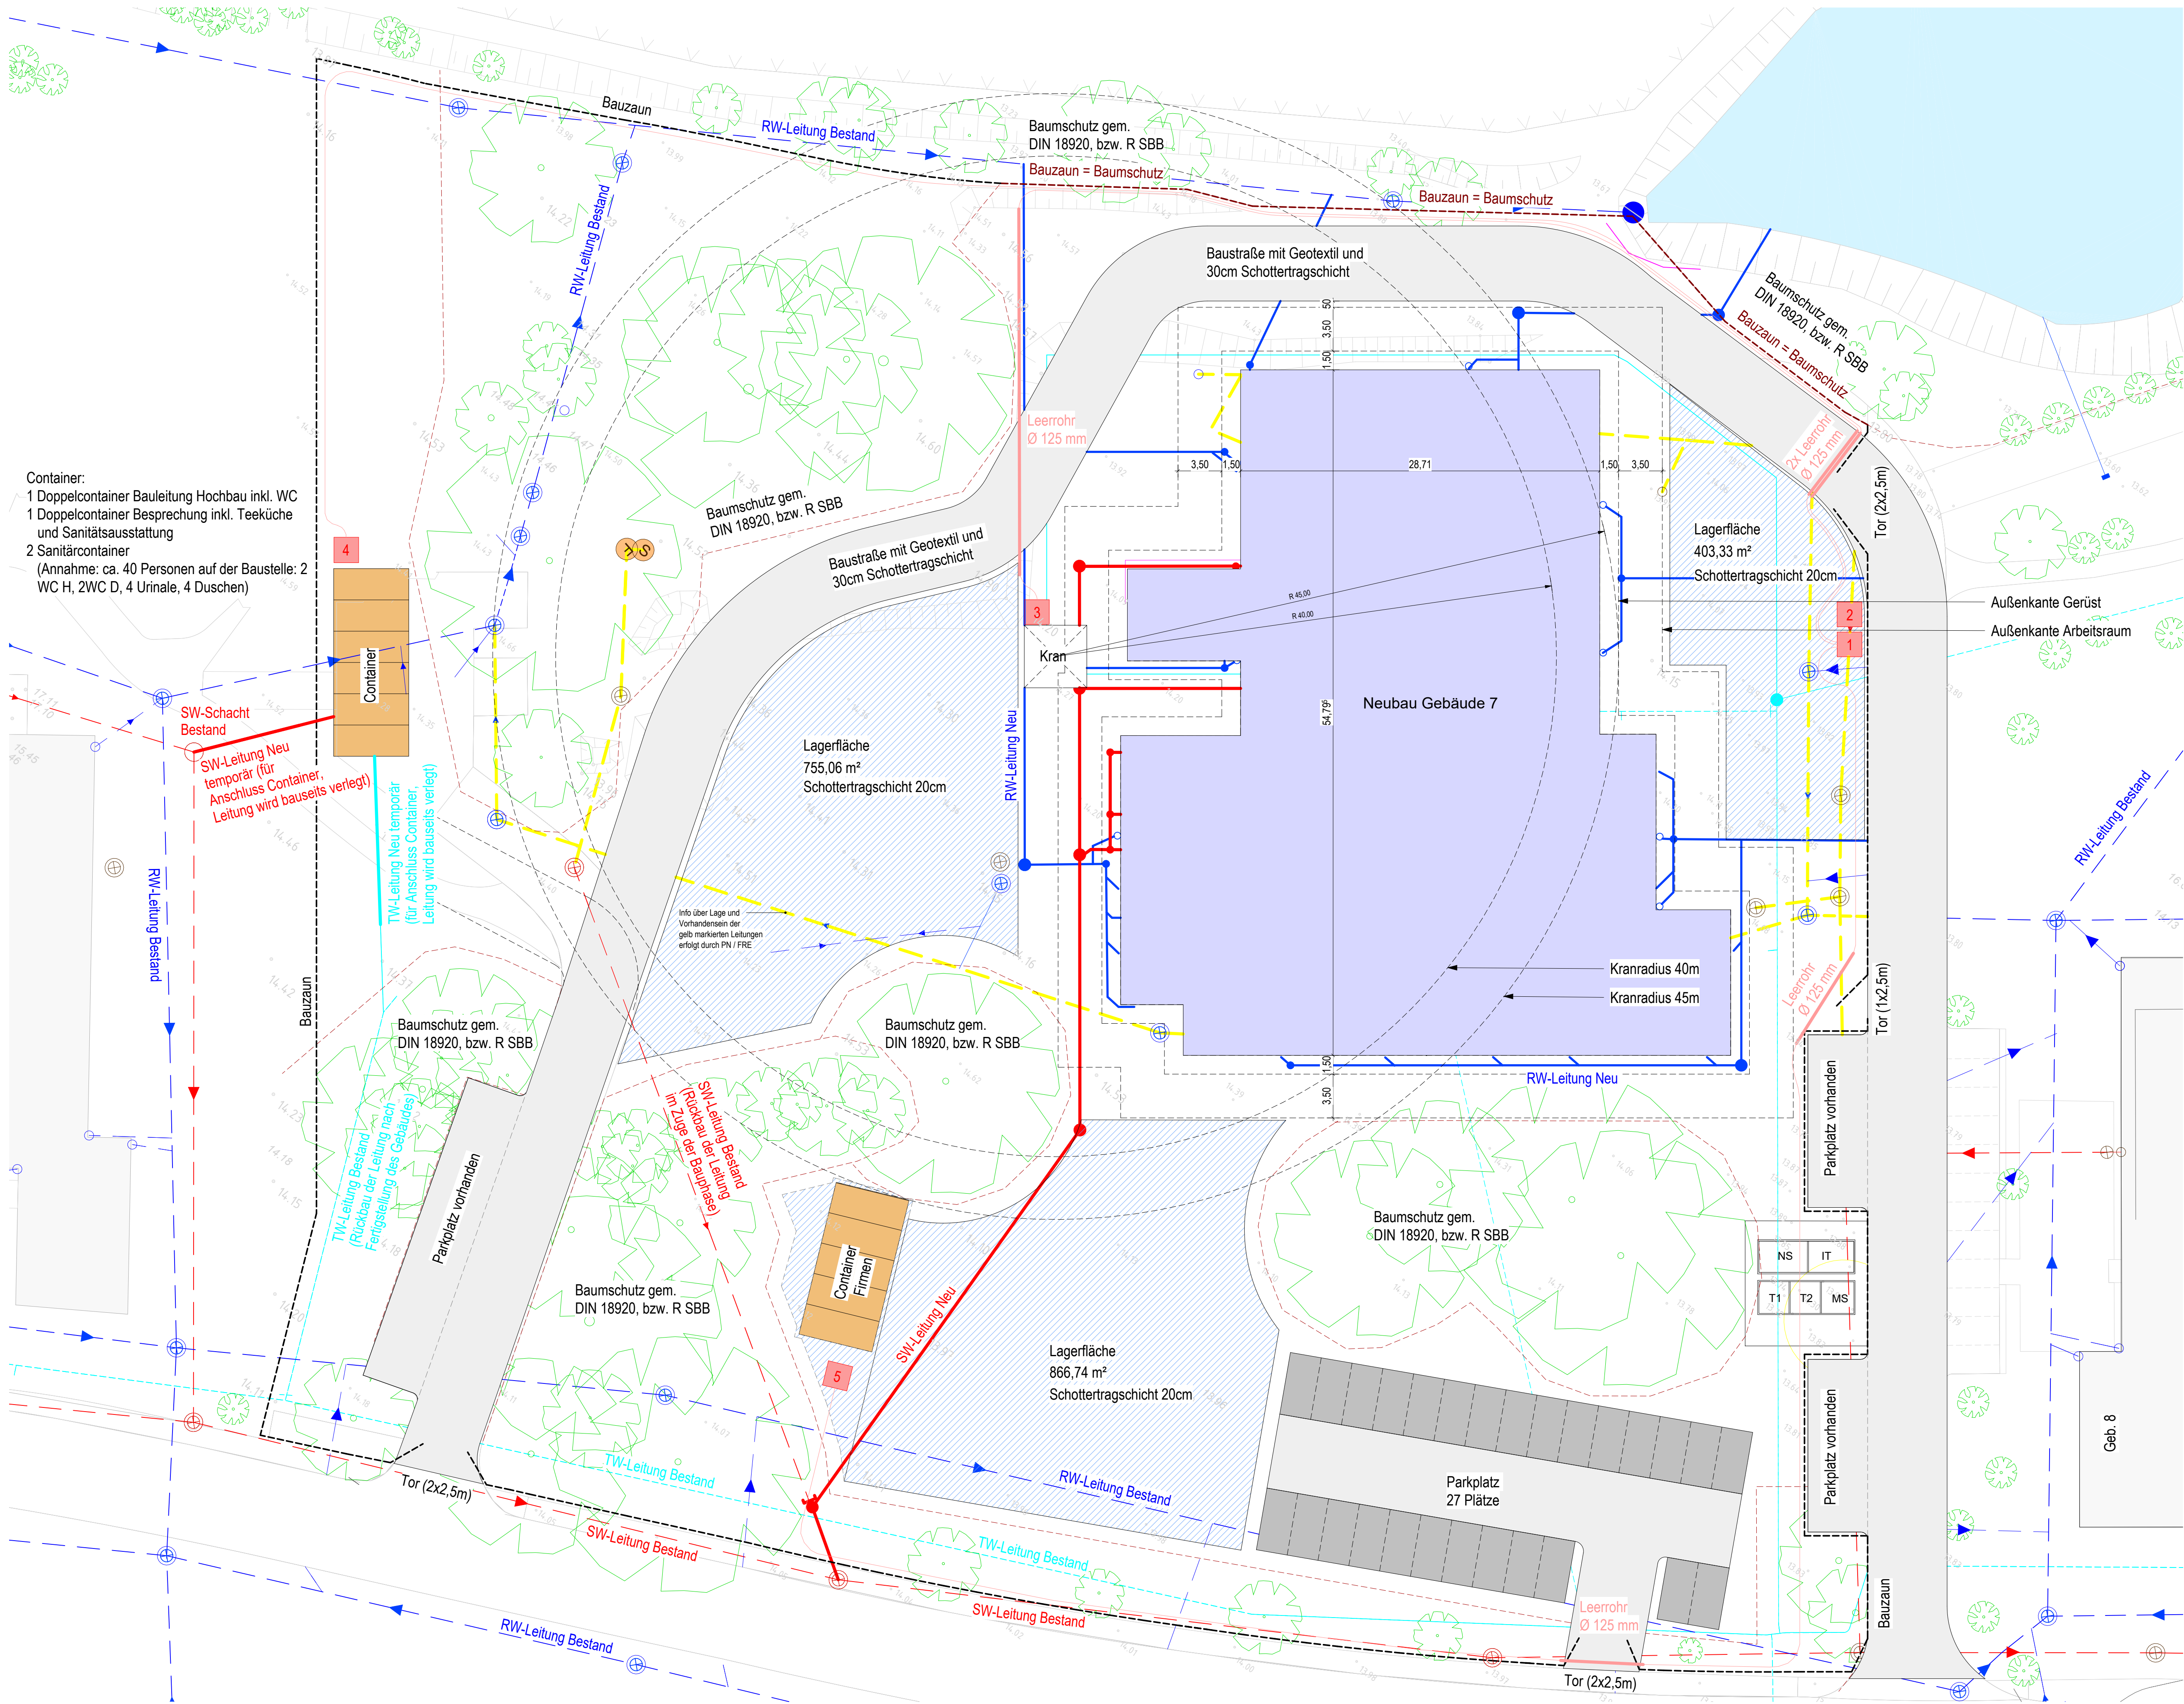

Legende Stromversorgung - Baustelleneinrichtung

- Leitung Stromversorgung
- Leerrohr (Leistung vom Baustelleneinrichter)
- 1 Übergabeverteiler
- 2 Übergabeverteiler Ost
- 3 Übergabeverteiler Kran
- 4 Übergabeverteiler West
- 5 Übergabeverteiler Süd

Index	Datum	Gegenstand der Änderung	Sachbearbeiter
F0	13.04.2026	Freigabe	gla

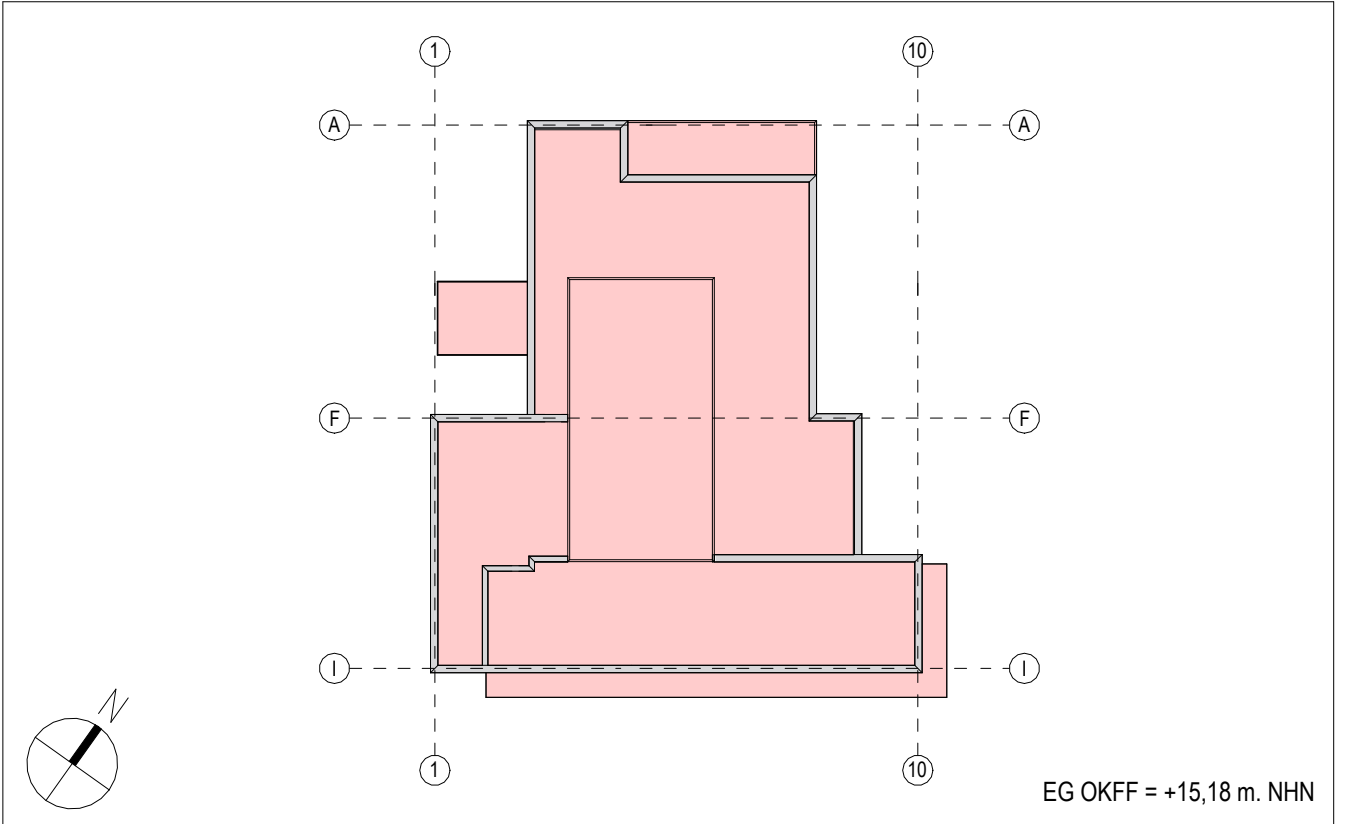

Objekt Neubau Truppenküche VT 900				
Anschrift Delmetal-Kaserne, Abernietstr. 200				
Bauherr*in Bundesministerium der Verteidigung vertreten durch Senator für Finanzen Bundesbau Bremen, Fach- und Rechtsaufsicht				
Projektleitung				
Geschäftsführer*in/ Geschäftsbereichsleiter*in		Teamleiter*in/ Projektleiter*in	Bearbeiter*in -	Datum 13.04.2026
Externes Büro			gepr	
			gez	
Maßnahmennr./Systemnr.		Planungsphase Ausführungsplanung	Papiergröße 0.950x0.594=0.56	
Projektverzeichnis				
Hinweis				
Plan-Nr. DTK_G7_18023_ARC_AP_BE_EG_002			Maßstab 1 : 250	
Planinhalt/Fachplanung Baustelleneinrichtung Erdgeschoss Hochbauplanung				