



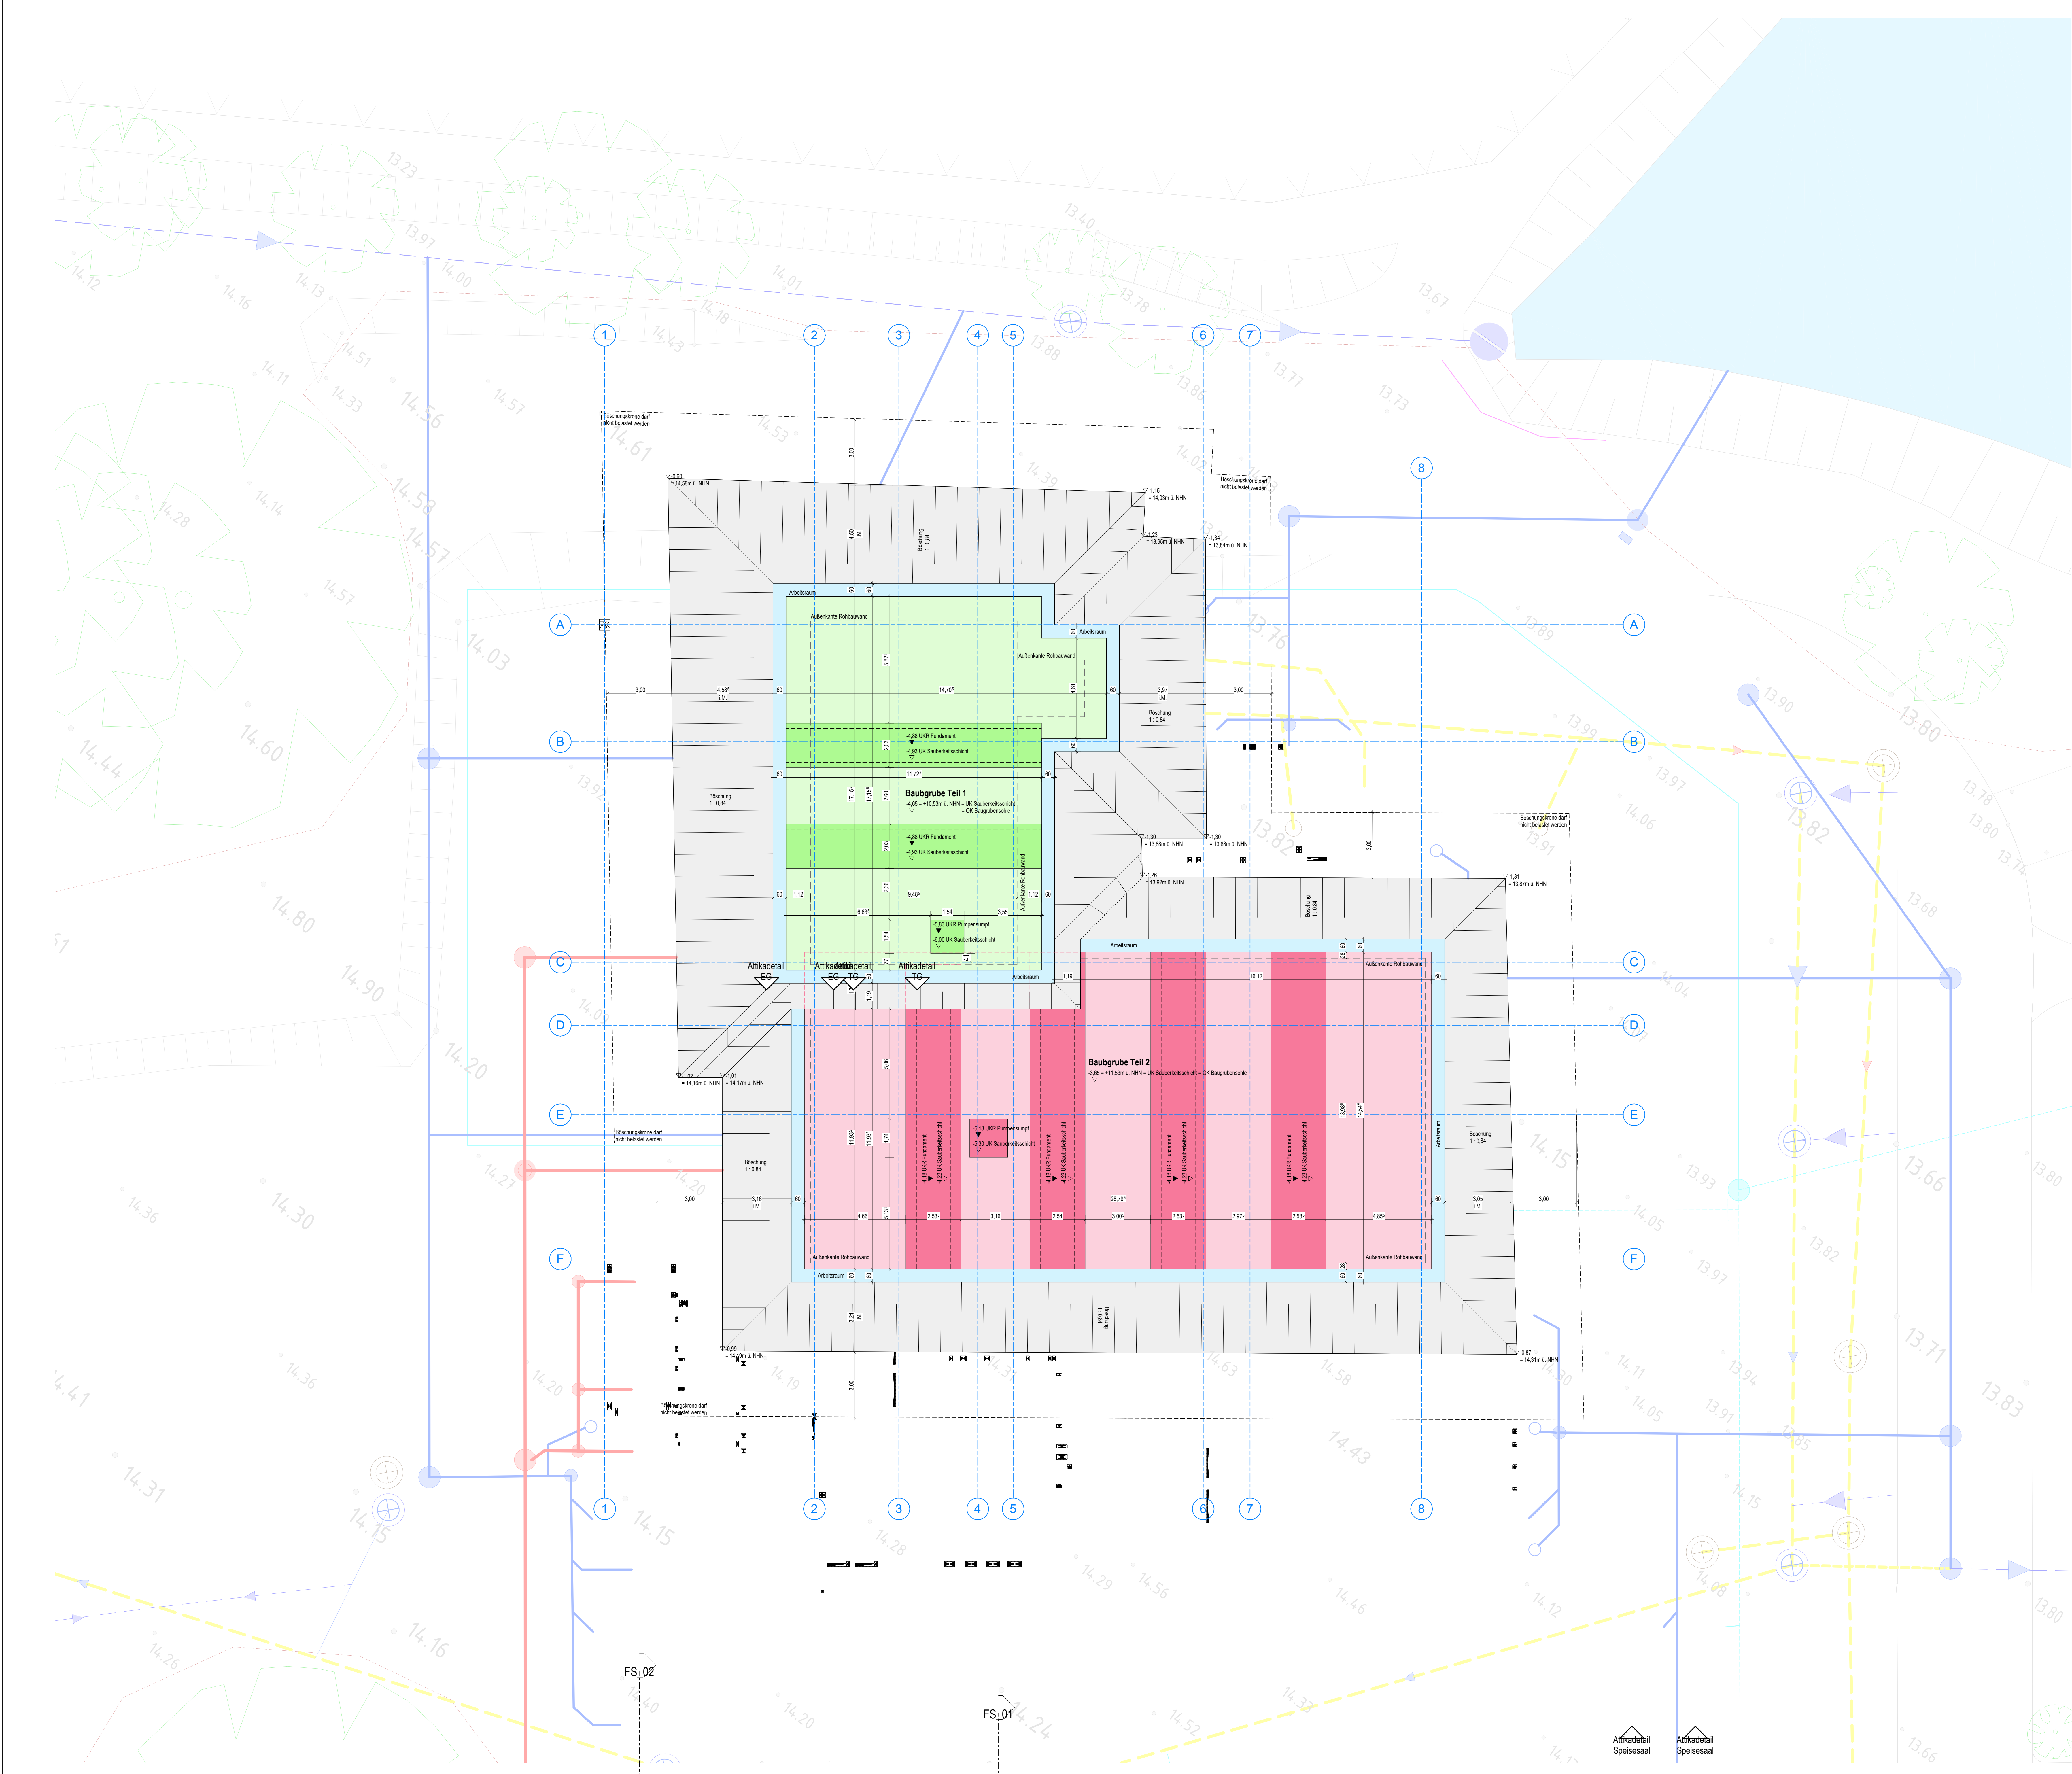

Index	Datum	Gegenstand der Änderung	Sachbearbeiter
V1	14.07.2025	Planerstellung	m.w. gls. sju

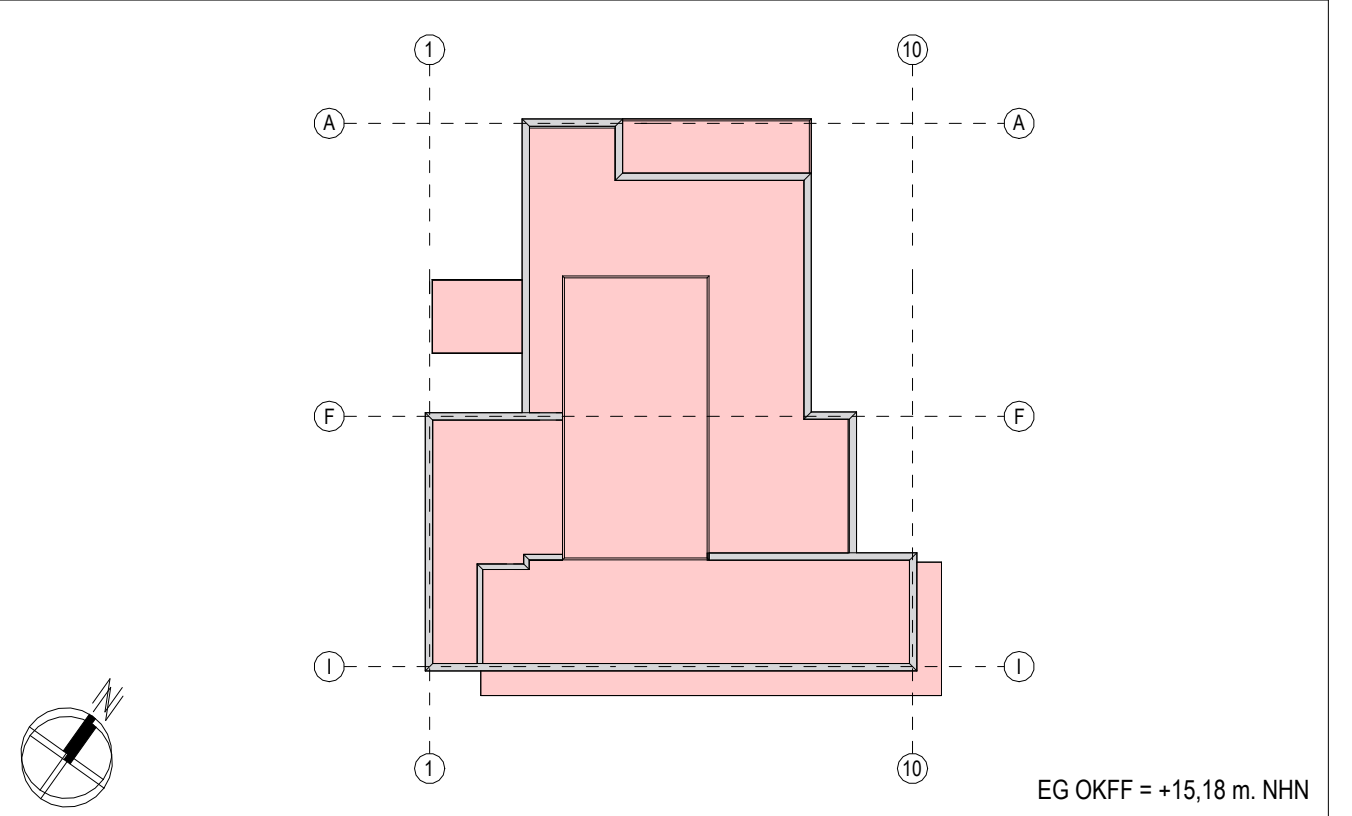

Objekt

Neubau Truppenküche VT 900

Anschrift

Delmetal-Kaserne, Abernethiistr. 200

Bauherr*in

Bundesministerium der Verteidigung

Verfahren durch

Senator für Finanzen

Projektbeschreibung

Bundesbau Bremen, Fach- und Rechtsaufsicht

Geschäftsführer*in / Geschäftsbereichsleiter*in

Teamleiter*in / Projektleiter*in

Bearbeiter*in

Datum

Externes Büro

gepr

gepr

15.04.2026

Maßnahmen*in/Systeme*

Planungsphase

Papiergröße

1.189x0.841=1.00

Projektskizze

Ausführungsplanung

Hinweis

Plan-Nr.

Maßstab

DTK_07_16023_ARC_AP_BG_00_003

1 : 100

Planinhaltsverzeichnis

VORABZUG V1

Baugrubenplan

15.04.2026

Hochbauplanung