




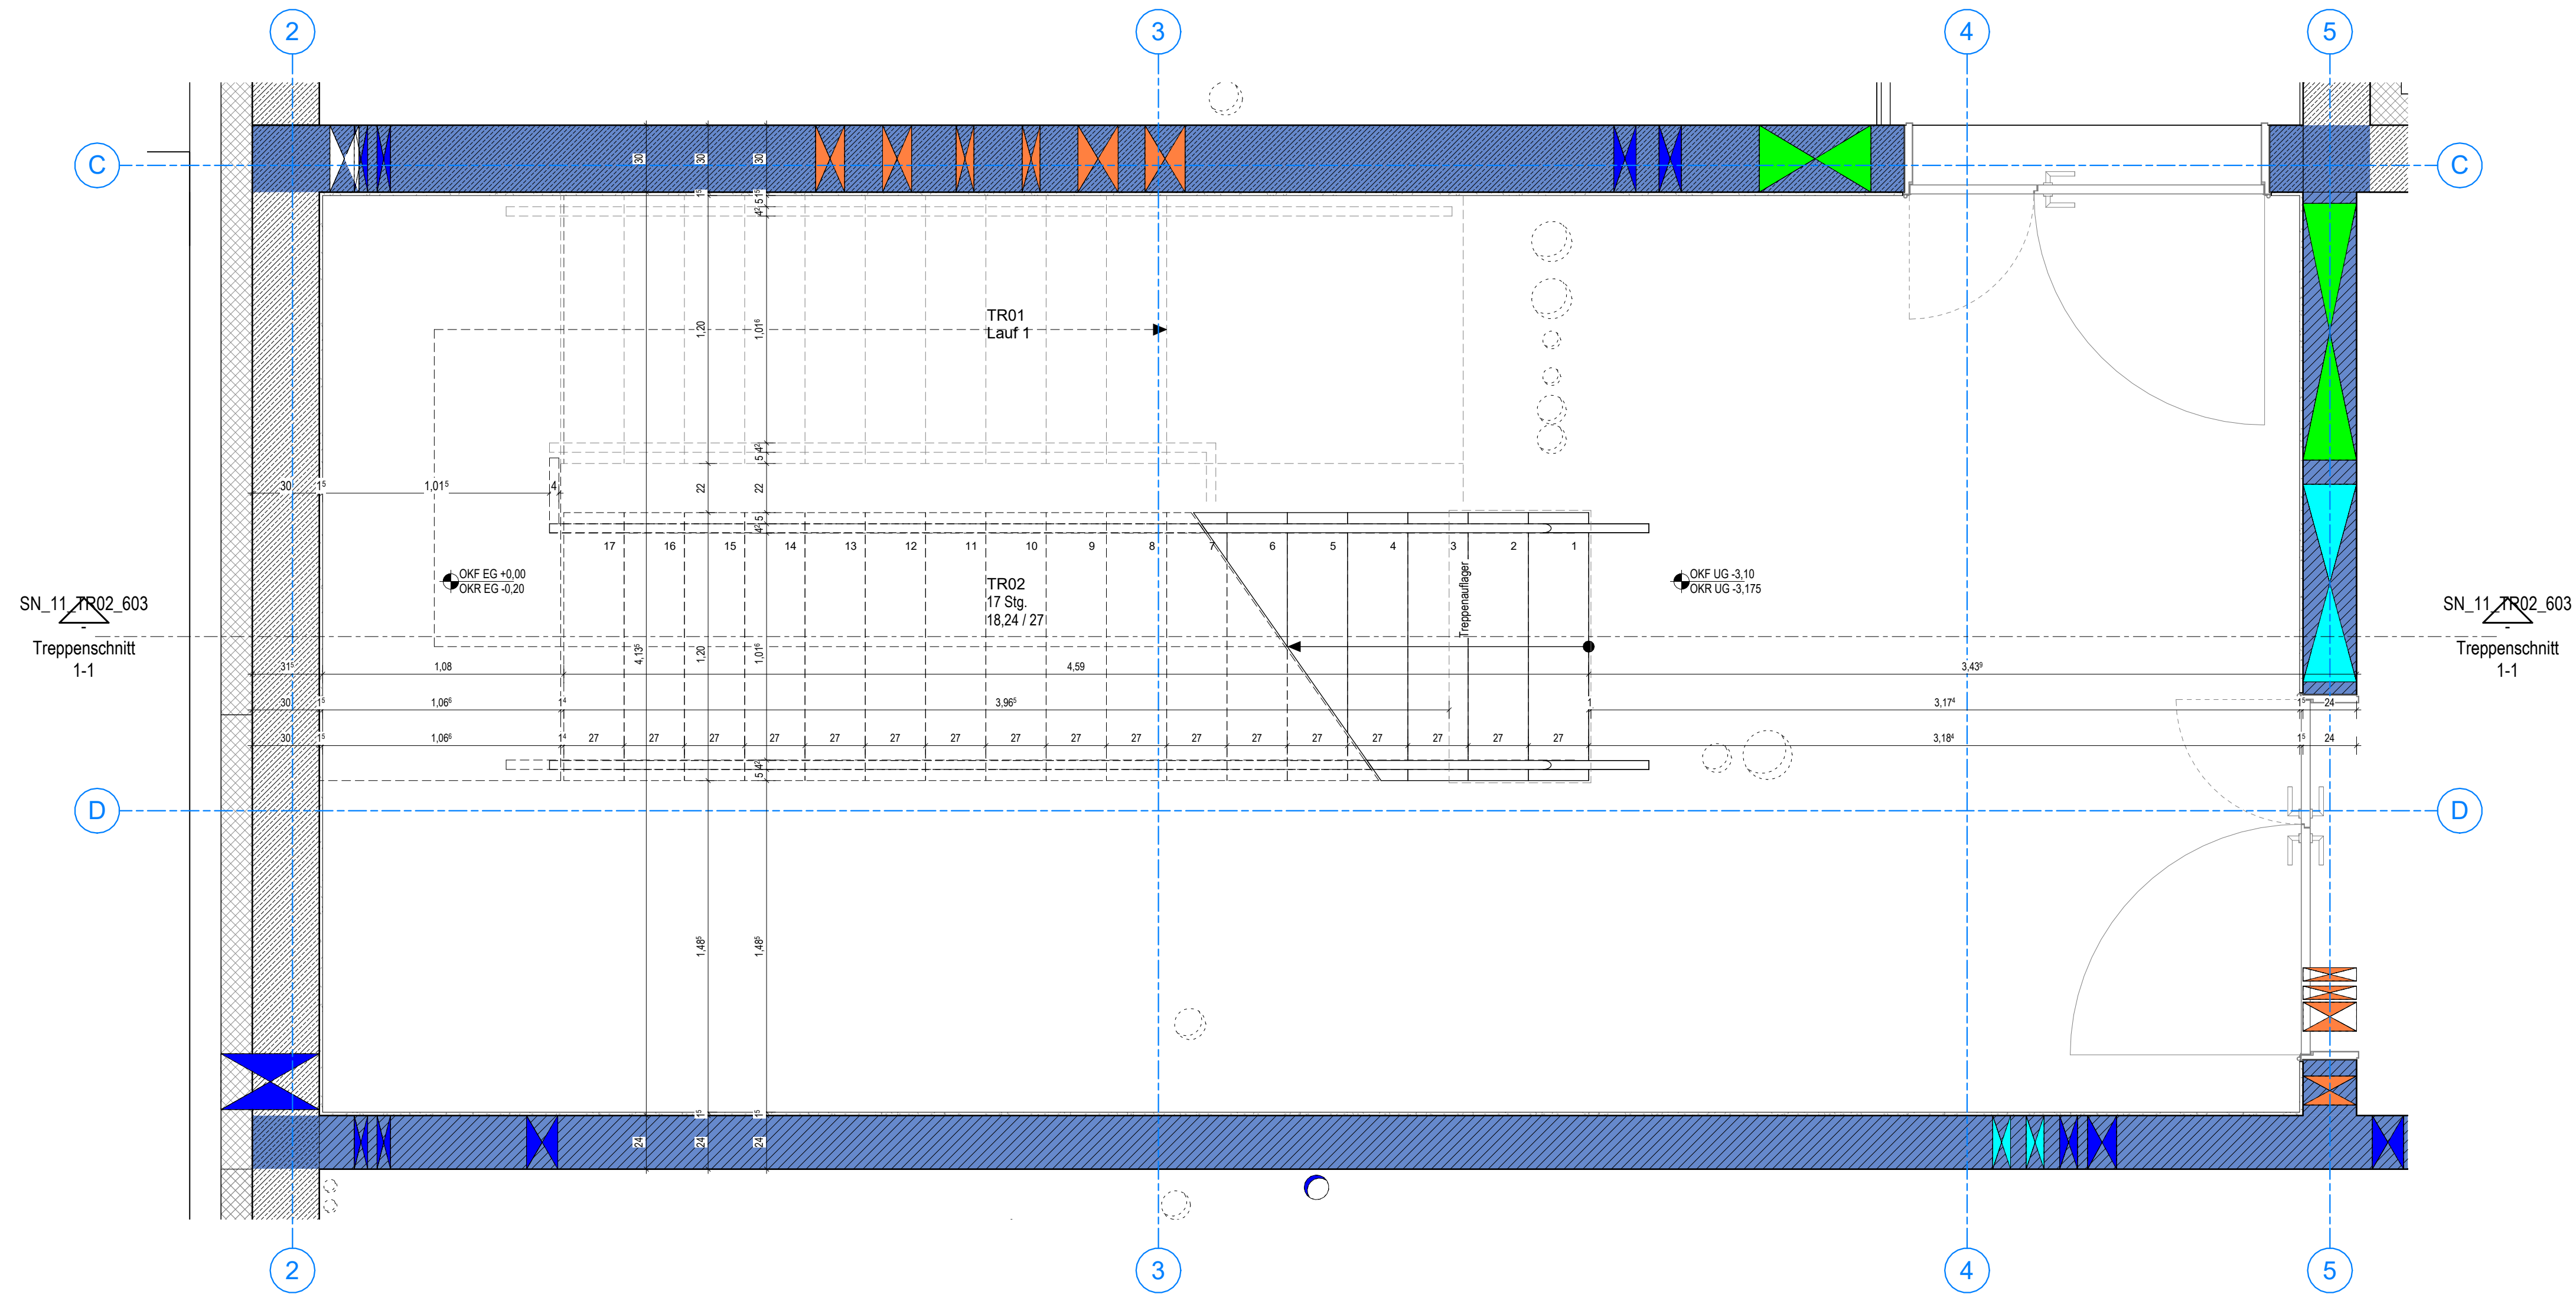


ARC_AP_GR_U1_TR02_603 - Treppengrundriss U1
M 1 : 20

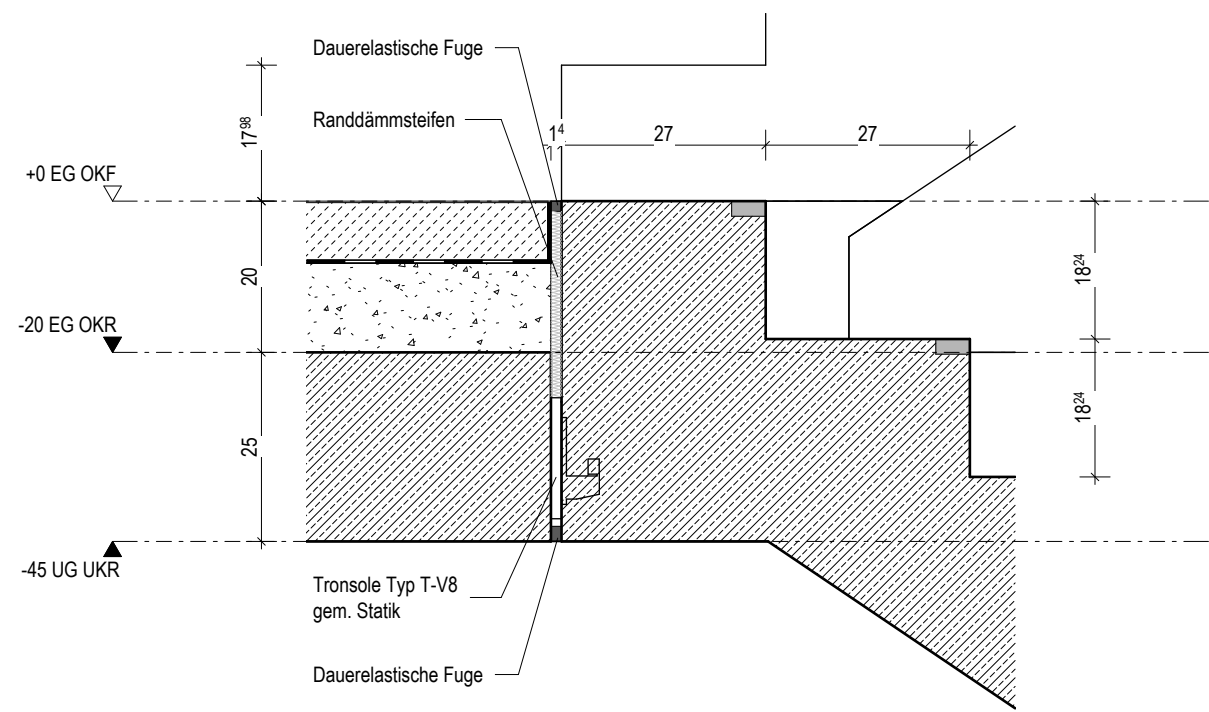

Detailausschnitt - Podest
M 1 : 10

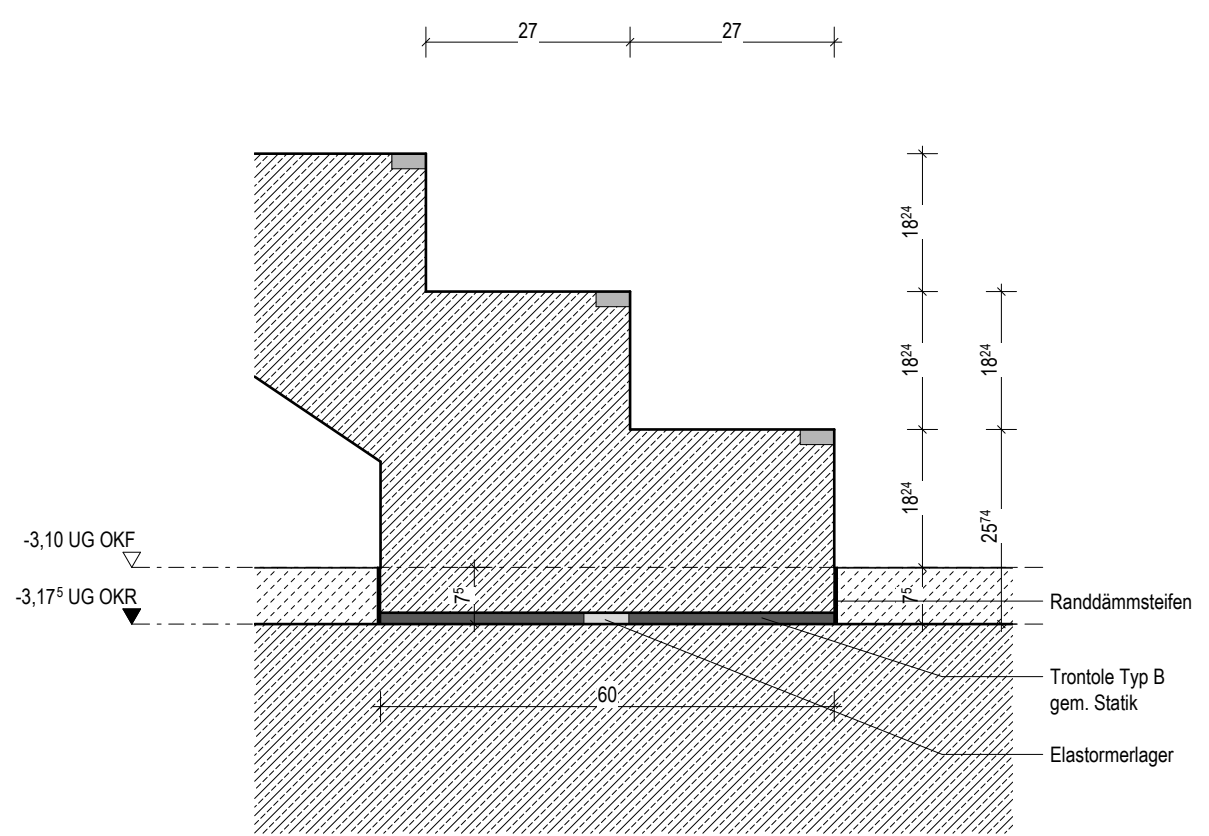


Detailausschnitt - Treppensockel
M 1 : 10

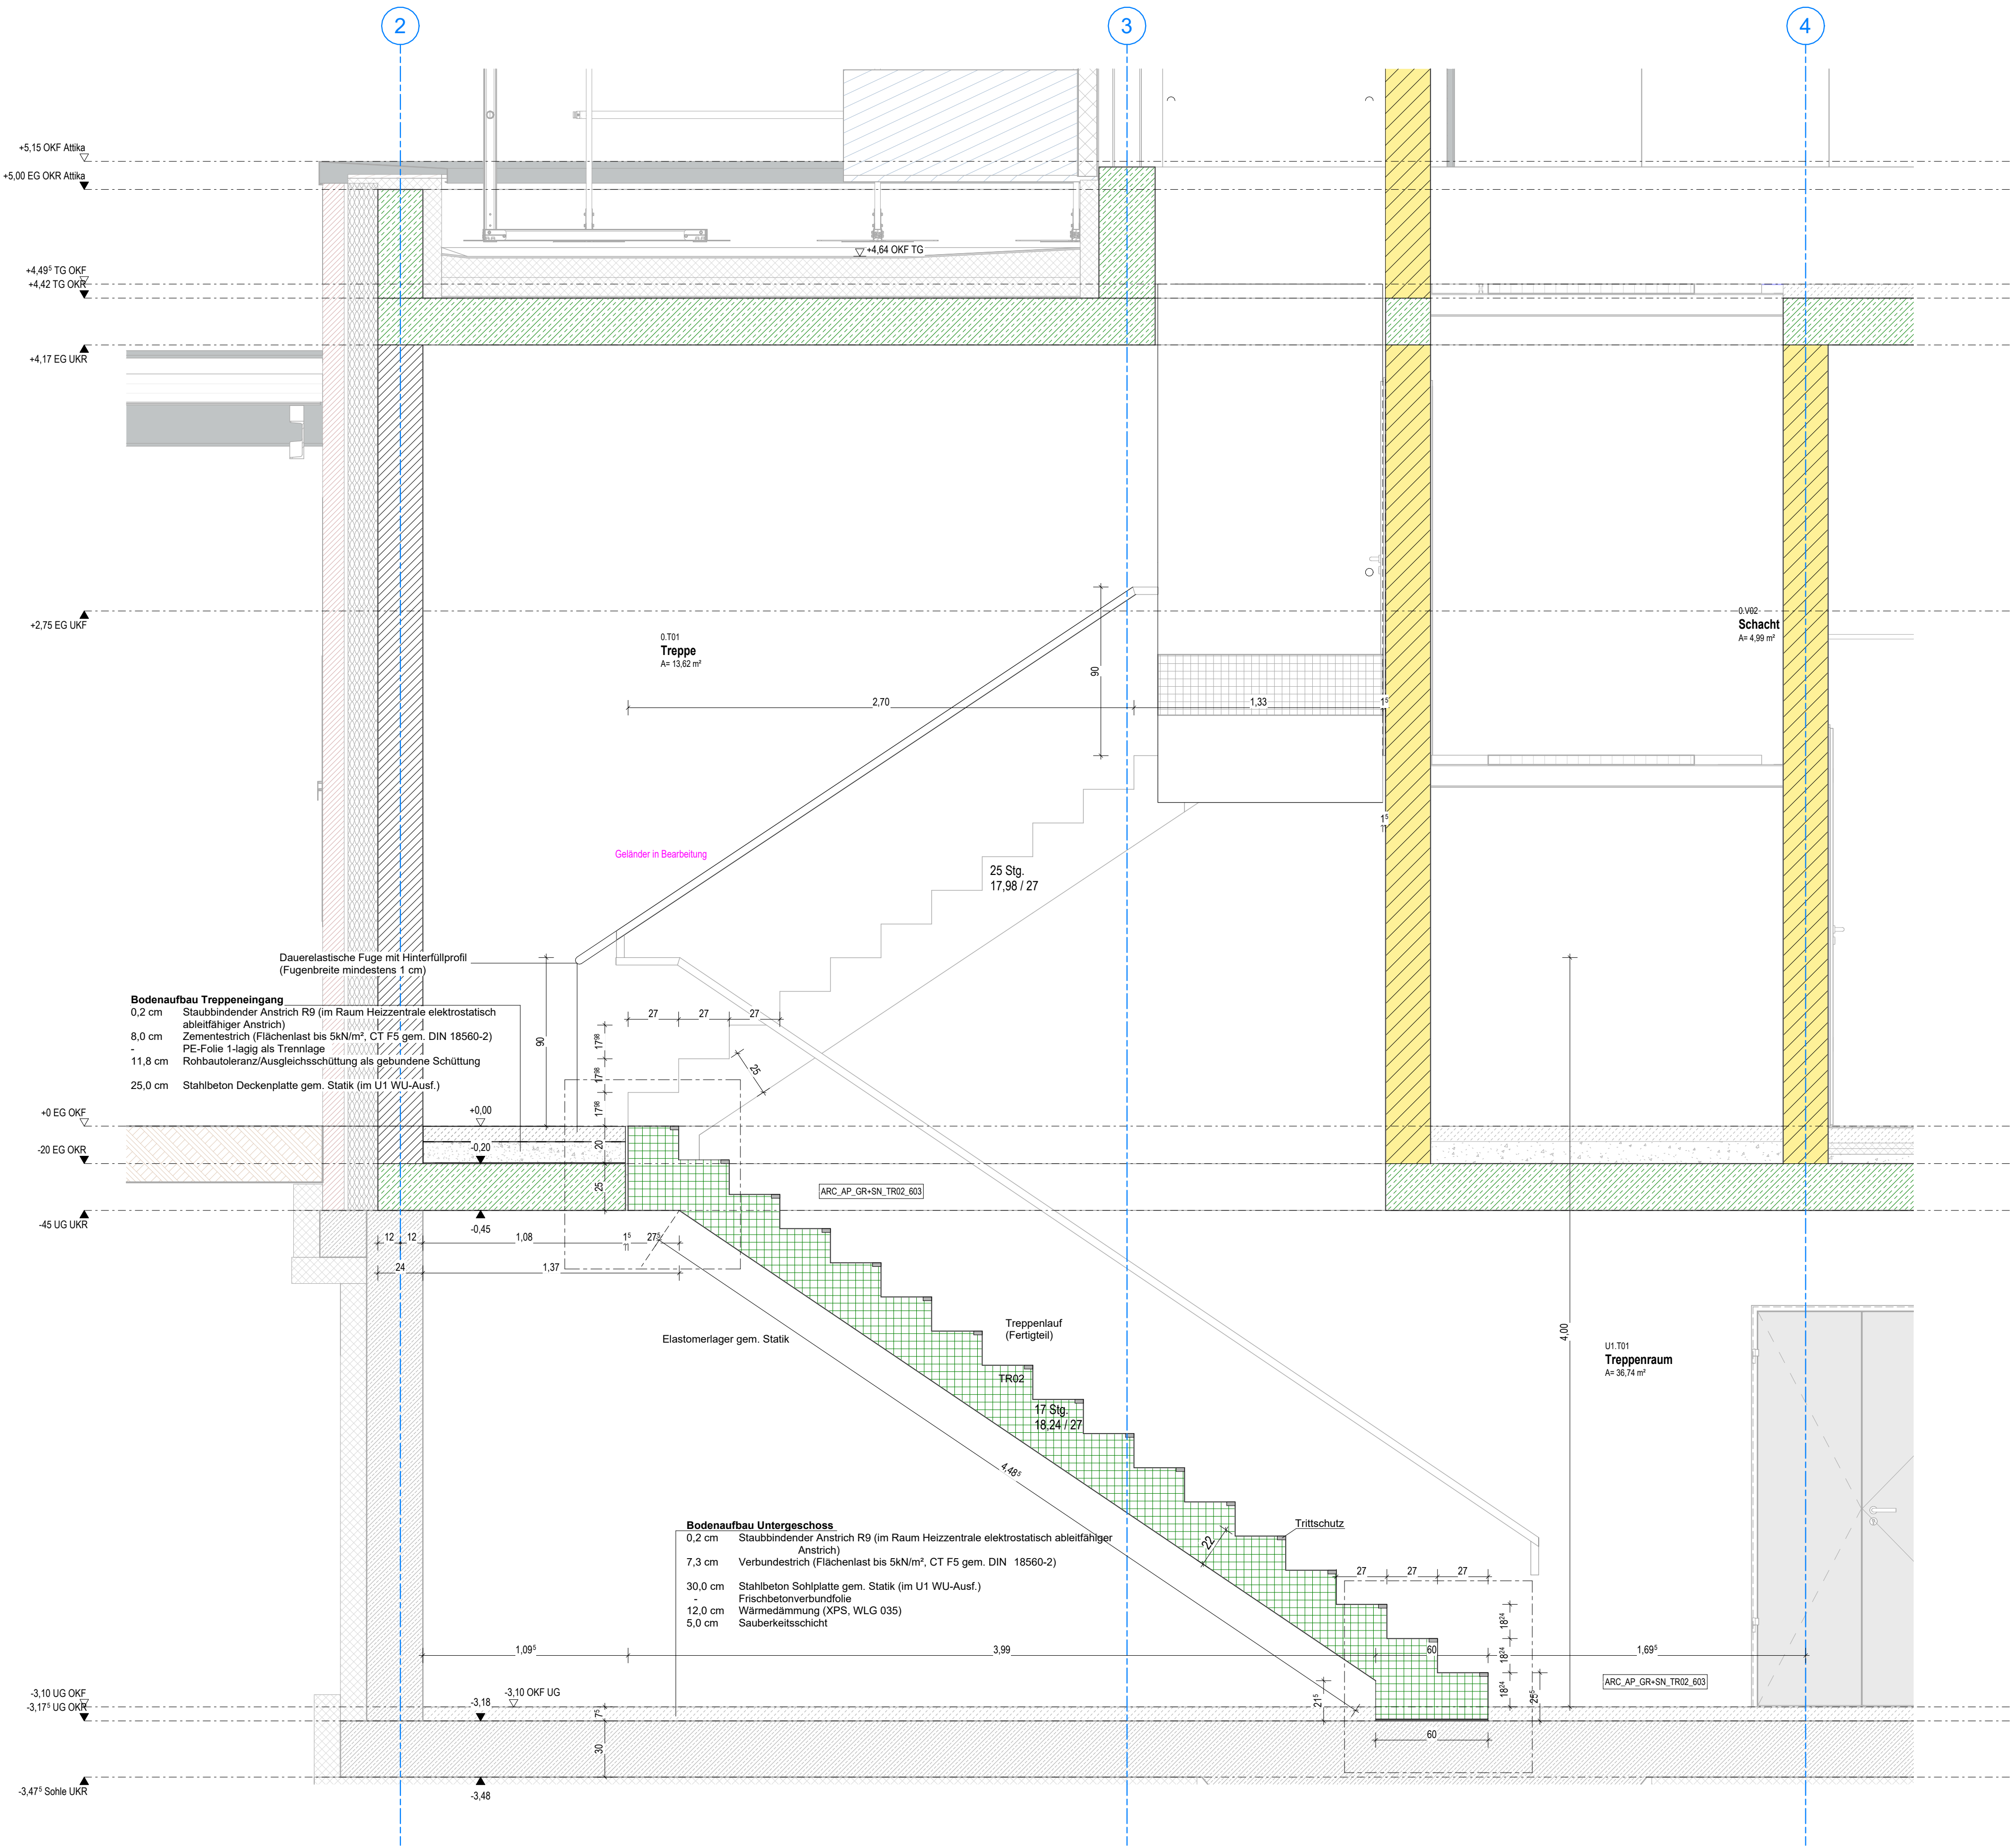

SN_11_TR02_603 - Treppenschnitt 1-1
M 1 : 20

Index	Datum	Gegenstand der Änderung	Sachbearbeiter
V1	23.04.2026	Planerstellung	mol

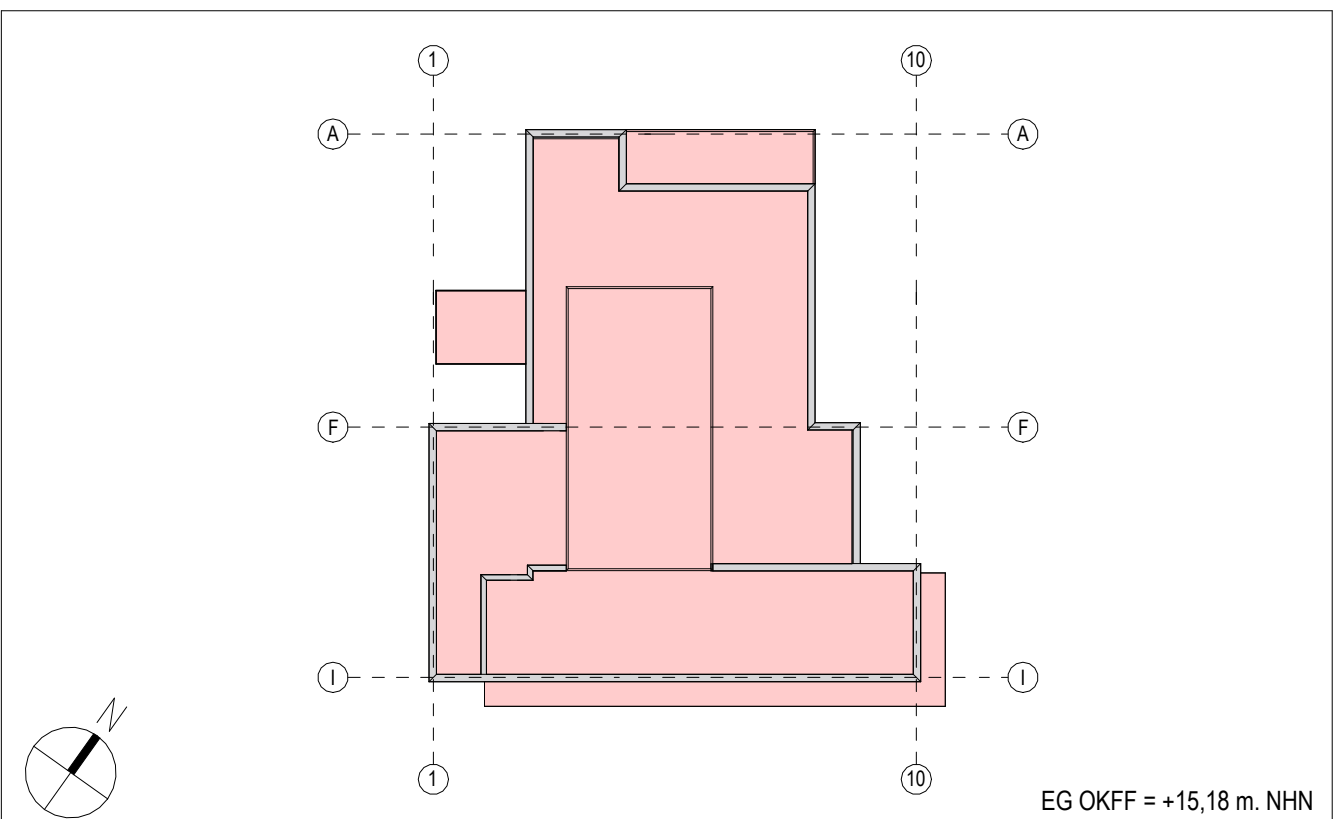

Objekt Neubau Truppenküche VT 900			
Anschrift Deimetal-Kaserne, Abernettstr. 200			
Bauherr*in Bundesministerium der Verteidigung			
Vertraten durch Senator für Finanzen			
Projektierung Bundesbau Bremen, Fach- und Rechtsaufsicht			
Geschäftsführer*in / Geschäftsbereichsleiter*in	Teamleiter*in / Projektleiter*in	Bearbeiter*in	Datum
Externes Büro		gpr	12.05.2026
Maßnahmenr./Systemnr.	Planungsphase	Papiergöße	
Projektverzeichnis	Ausführungsplanung	1.400x0.594=0.83	
Hinweis			
Plan-Nr. DTK_G7_16023_ARC_AP_GR-SN_TR02_603		Maßstab Wie angezeigt	
Planinhalt/Fachplanung Treppengrundriss & -schnitt Hochbauplanung		VORABZUG V1 12.05.2026	