


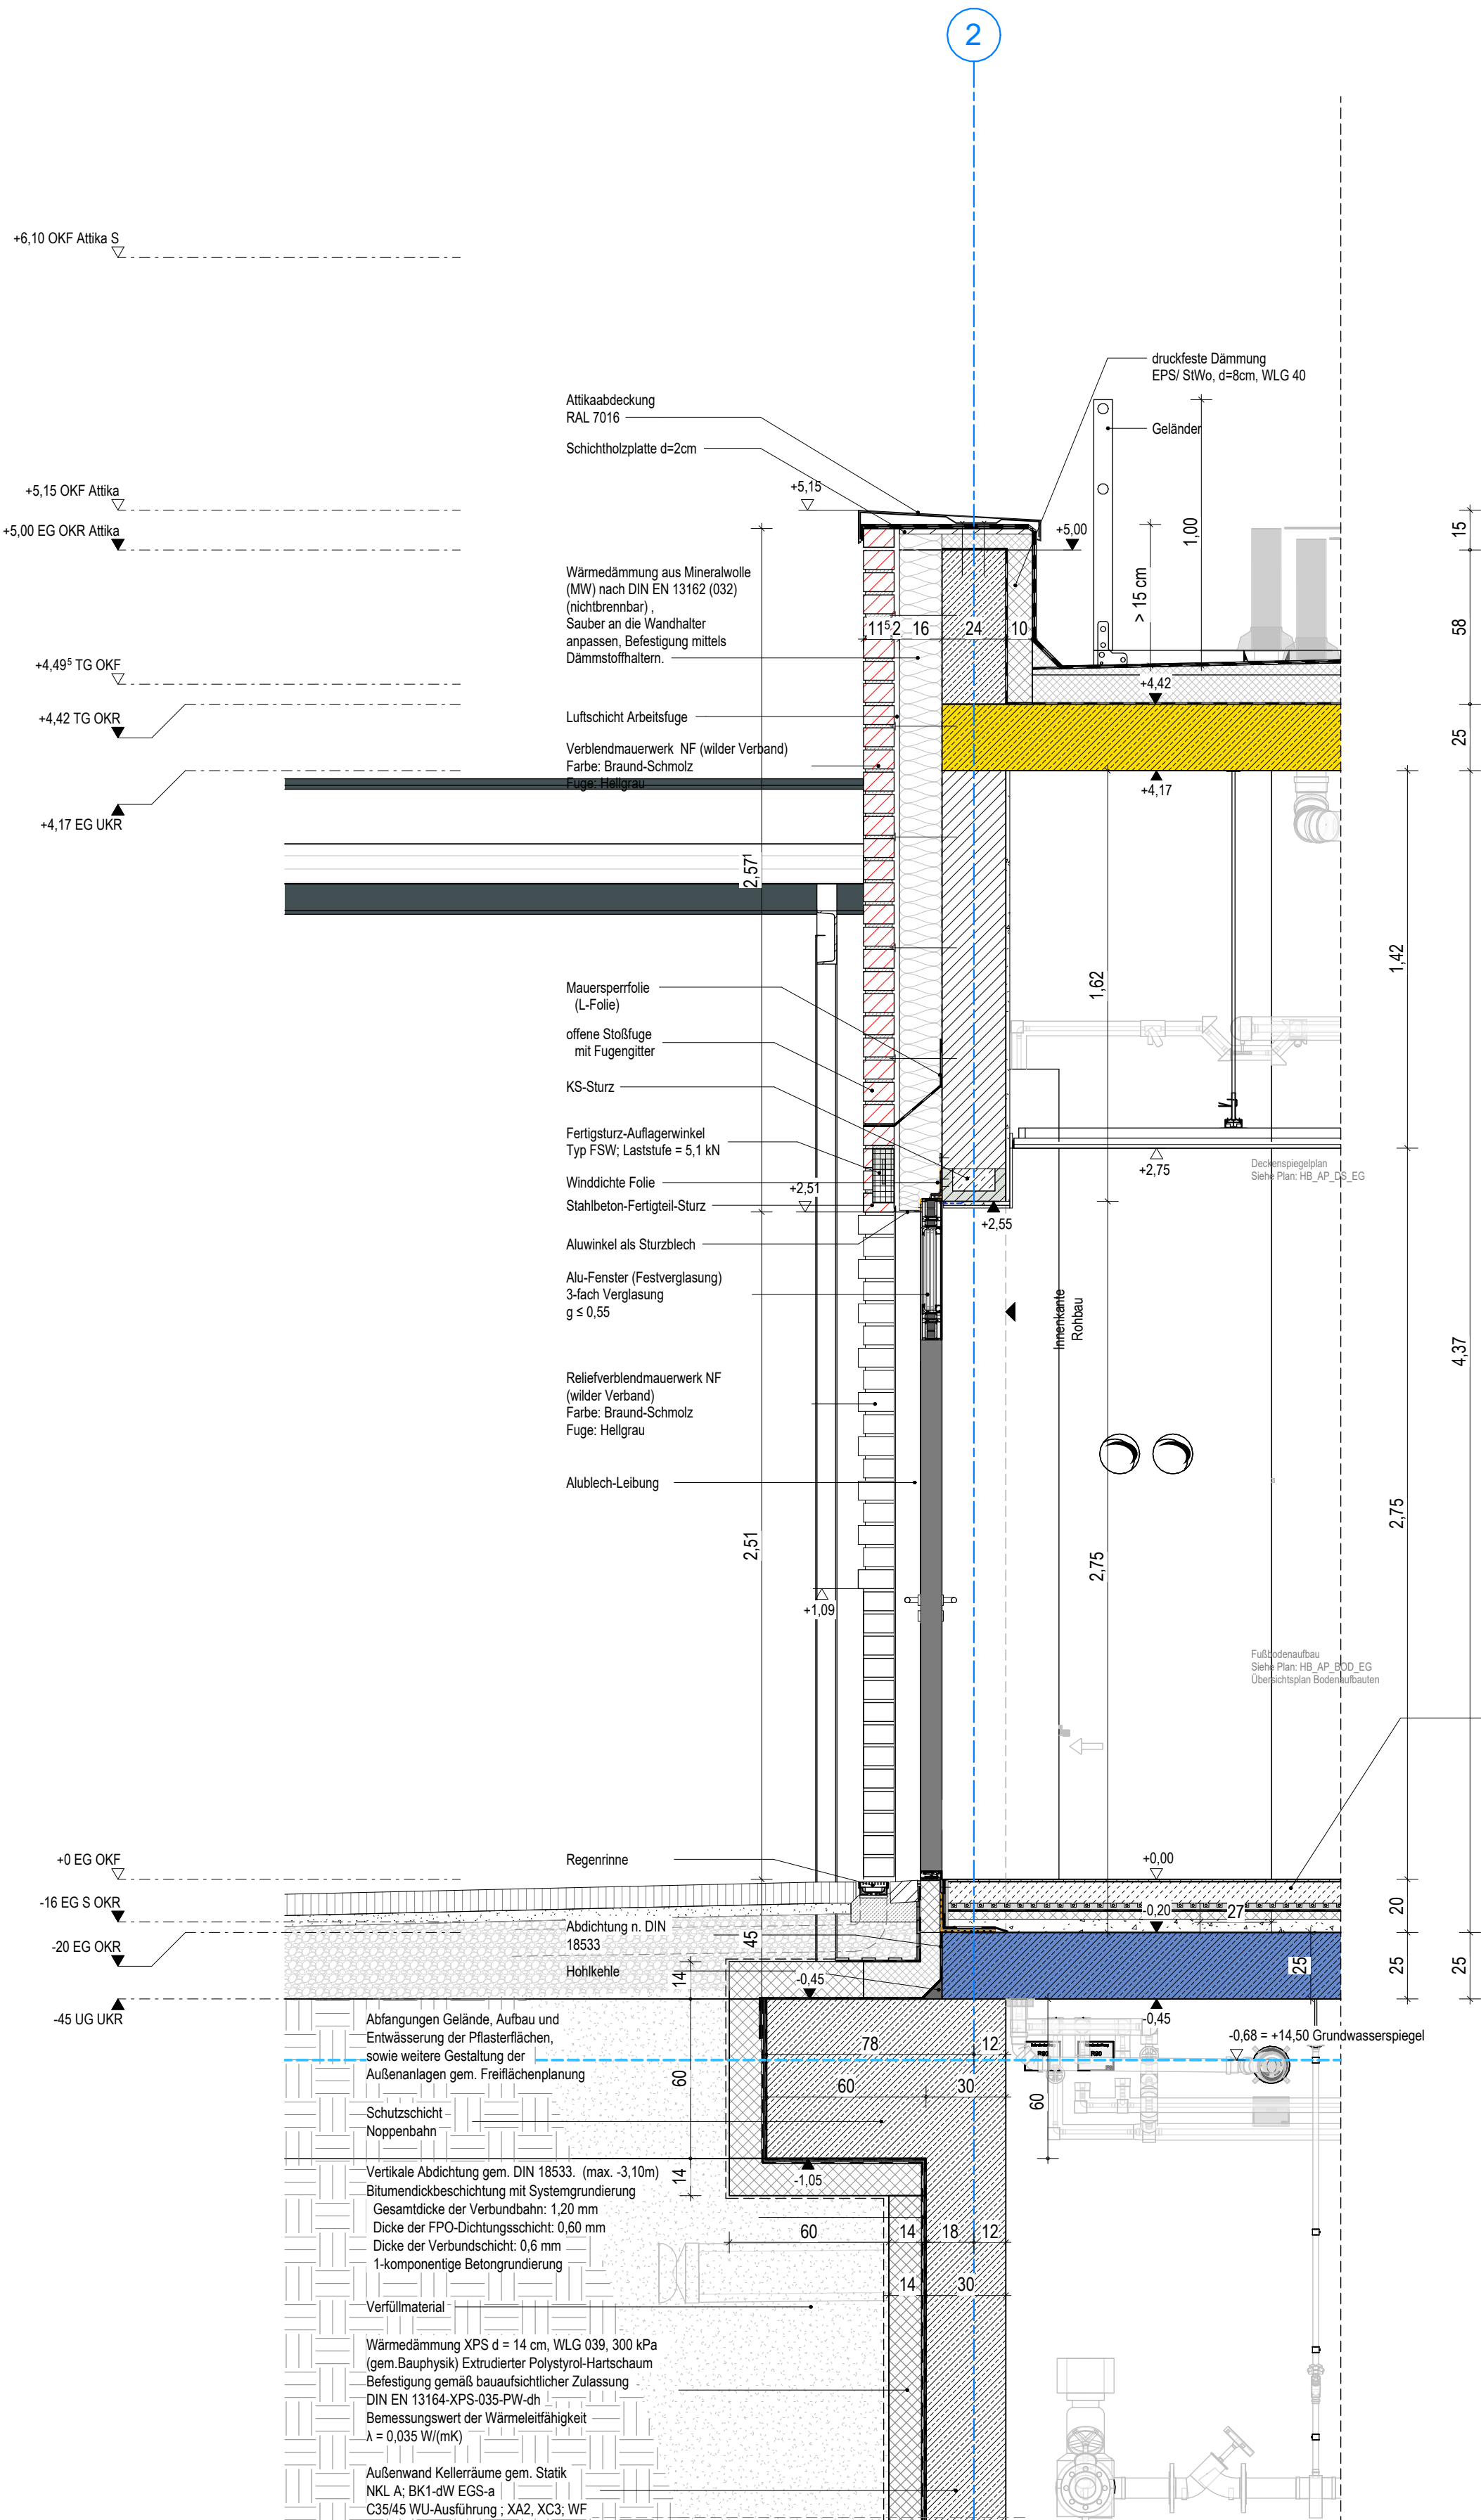

FS_04
M 1:20

Legende

	Mauerwerk tragend		Trockenbauwand
	Mauerwerk nicht tragend		Dämmung, hart, zB. EPS/ XPS
	Mauerwerk Verblender		Dämmung, weich
	Stahlbeton tragend		Kühlzellenwand
	Stahlbetonfertigteil		WC-Trennwand
	unbewehrter Beton		Estrich


	Änderungen		Motor Sonnenschutz		Nutzungsklasse
	unklar		Sonnenschutzverglasung		anspruchsvoll
	OKF Oberkante Fertig		TV Totalverdunklung		normal
	OKR Oberkante Roh		BL Blendschutz		einfach
	UKF Unterkante Fertig		BA Bodenablauf		Begrenzung Raumflächen
	UKR Unterkante Roh		DA Dachablauf		Bauteile vor/über der Schnittebene
	BRH-R Brüstung OKF-OKF		DD Deckendurchbruch		verdeckte Kanten
	BRH-F Brüstung OKF-OKF		BD Bodendurchbruch		Durchgangsrichtung der Rettungswege
	BRR Brüstung OKR-OKR		WS Wandschlit		
	RH Raumhoch		WD Wänddurchbruch		
	LH Lichte Höhe		REV Revision		
	TH Türhoch		UZ Unterzug		
	DF Dehnfuge		ÜZ Überzug		
	GDF Gebäudedehnfuge		BK Balken		
	RR Regenfallrohr		HK Heizkörper		
	HP Hochpunkt		FBHVT Fußboden-Heizkreisverteiler		
	TP Tiefpunkt		NA Notsausgang		
	RR Regenfallrohr				
	NE Notentwässerung				

Legende Brandschutz

	(R) EI 90 / F90 A/B / feuerbeständig		RA Rauchableitung Achse Taster = 1.20 ü. OKFF
	(R) EI 60 / F60 A/B / hochfeuerhemmend		RA (e) Rauchableitung motorische Öffnung
	(R) EI 30 / F30-B / feuerhemmend		EI 60 (F60) Brandschutzverglasung (G60), 60 min. raumabschließend
	A2 / A2-s1, d0 / nicht brennbare Baustoffe		BM Brandmelder Achse Taster = 1.40 ü. OKFF
	REI 30 (F30-AB) / Fläche Decke, Öffnungslos		BA Brandfallssteuerung Aufzug Achse Taster = 1.40 ü. OKFF
	RWA Rauch- und Wärmeabzug		NA Notsausgang
	RAZ Rauchmeldezentrale		T90-KI feuerbeständige Klappe, 4-seitig umlaufende Dichtung
	BMZ Brandmeldezentrale		NRWG Natürliches Rauch- und Wärmeabzugsgerät
	FSD Feuerwehrschränke		FIZ Feuerwehreinheitszentrale
	FLC Feuerlöscher CO2		FZU Zuluft
	FLP Feuerlöscher Pulver		L Löschedecke
	FLS Feuerlöscher Schaum		W Wandhydrant
			FLF Feuerlöscher Fettbrand

Alle Maße sind am Bau zu prüfen! Unstimmigkeiten sind vor der Bauausführung mit dem Planverfasser zu klären! Für die Einhaltung der Maße haftet allein der Unternehmer! Angaben zu Durchbrüchen sind aus Schalplänen bzw. Rohbauplänen zu entnehmen! Alle Höhen beziehen sich auf OKF wenn keine andere Höhe angegeben ist.

Index	Datum	Gegenstand der Änderung	Sachbearbeiter
V1	23.04.2026	Planerstellung	mol

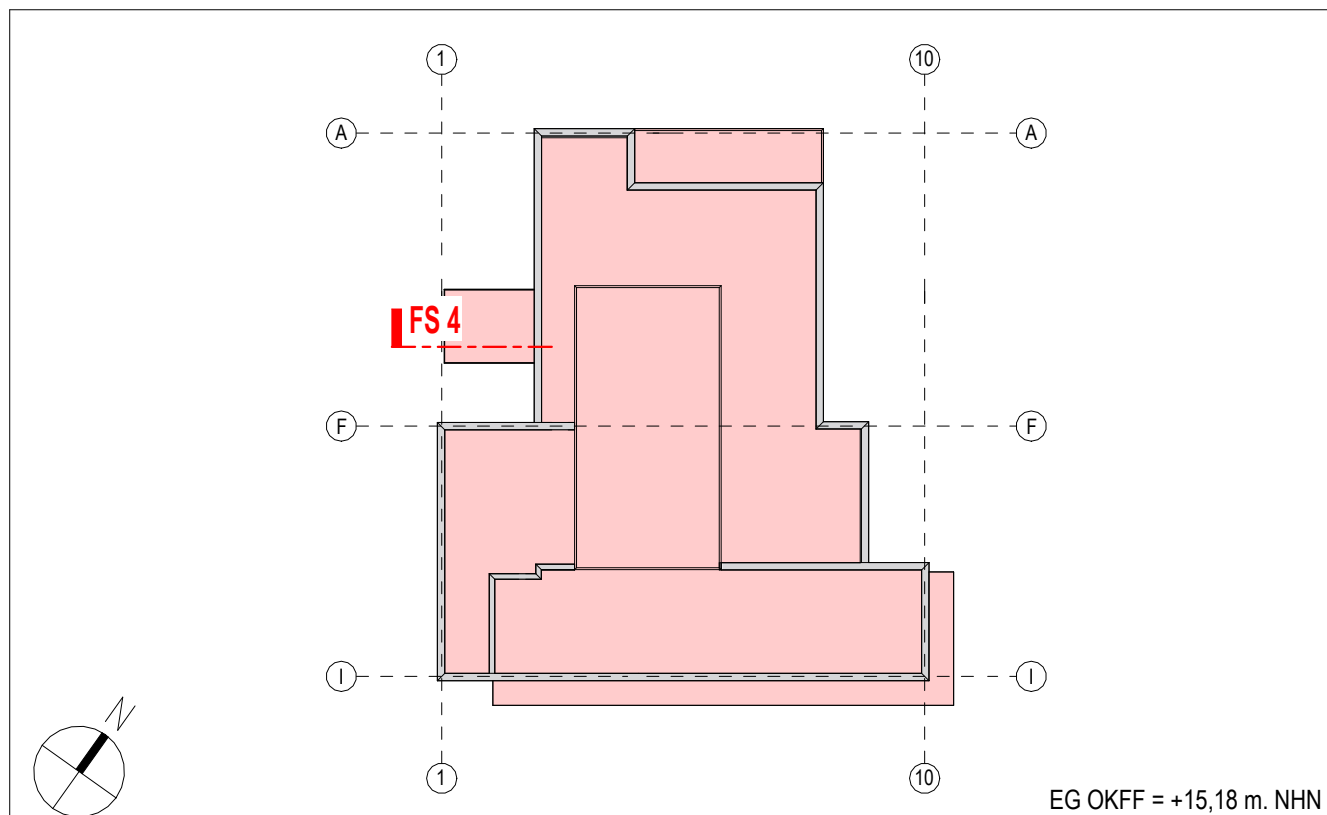

Neubau Truppenküche VT 900

Anschrift
Delmetal-Kaserne, Abernettistr. 200

Bauherr*in
Bundeministerium der Verteidigung
vertreten durch
Senator für Finanzen
Bundesbau Bremen, Fach- und Rechtsaufsicht

Projektleitung			
Geschäftsführer*in/ Geschäftsbereichsleiter*in	Teamleiter*in/ Projektleiter*in	Bearbeiter*in	Datum
		-	12.05.2026
Externes Büro		gepr	
		gez	
Maßnahmennr./Systemnr.	Planungsphase	Papiergröße	
	Ausführungsplanung	0.750x0.594=0.45	
Projektverzeichnis			
Hinweis			
Plan-Nr.	DTK_G7_18023_ARC_AP_FS_04_703	Maßstab	Wie angezeigt
Planinhalt/Fachplanung	Fassadenschnitt 4 Hochbauplanung		
			VORABZUG V1 12.05.2026