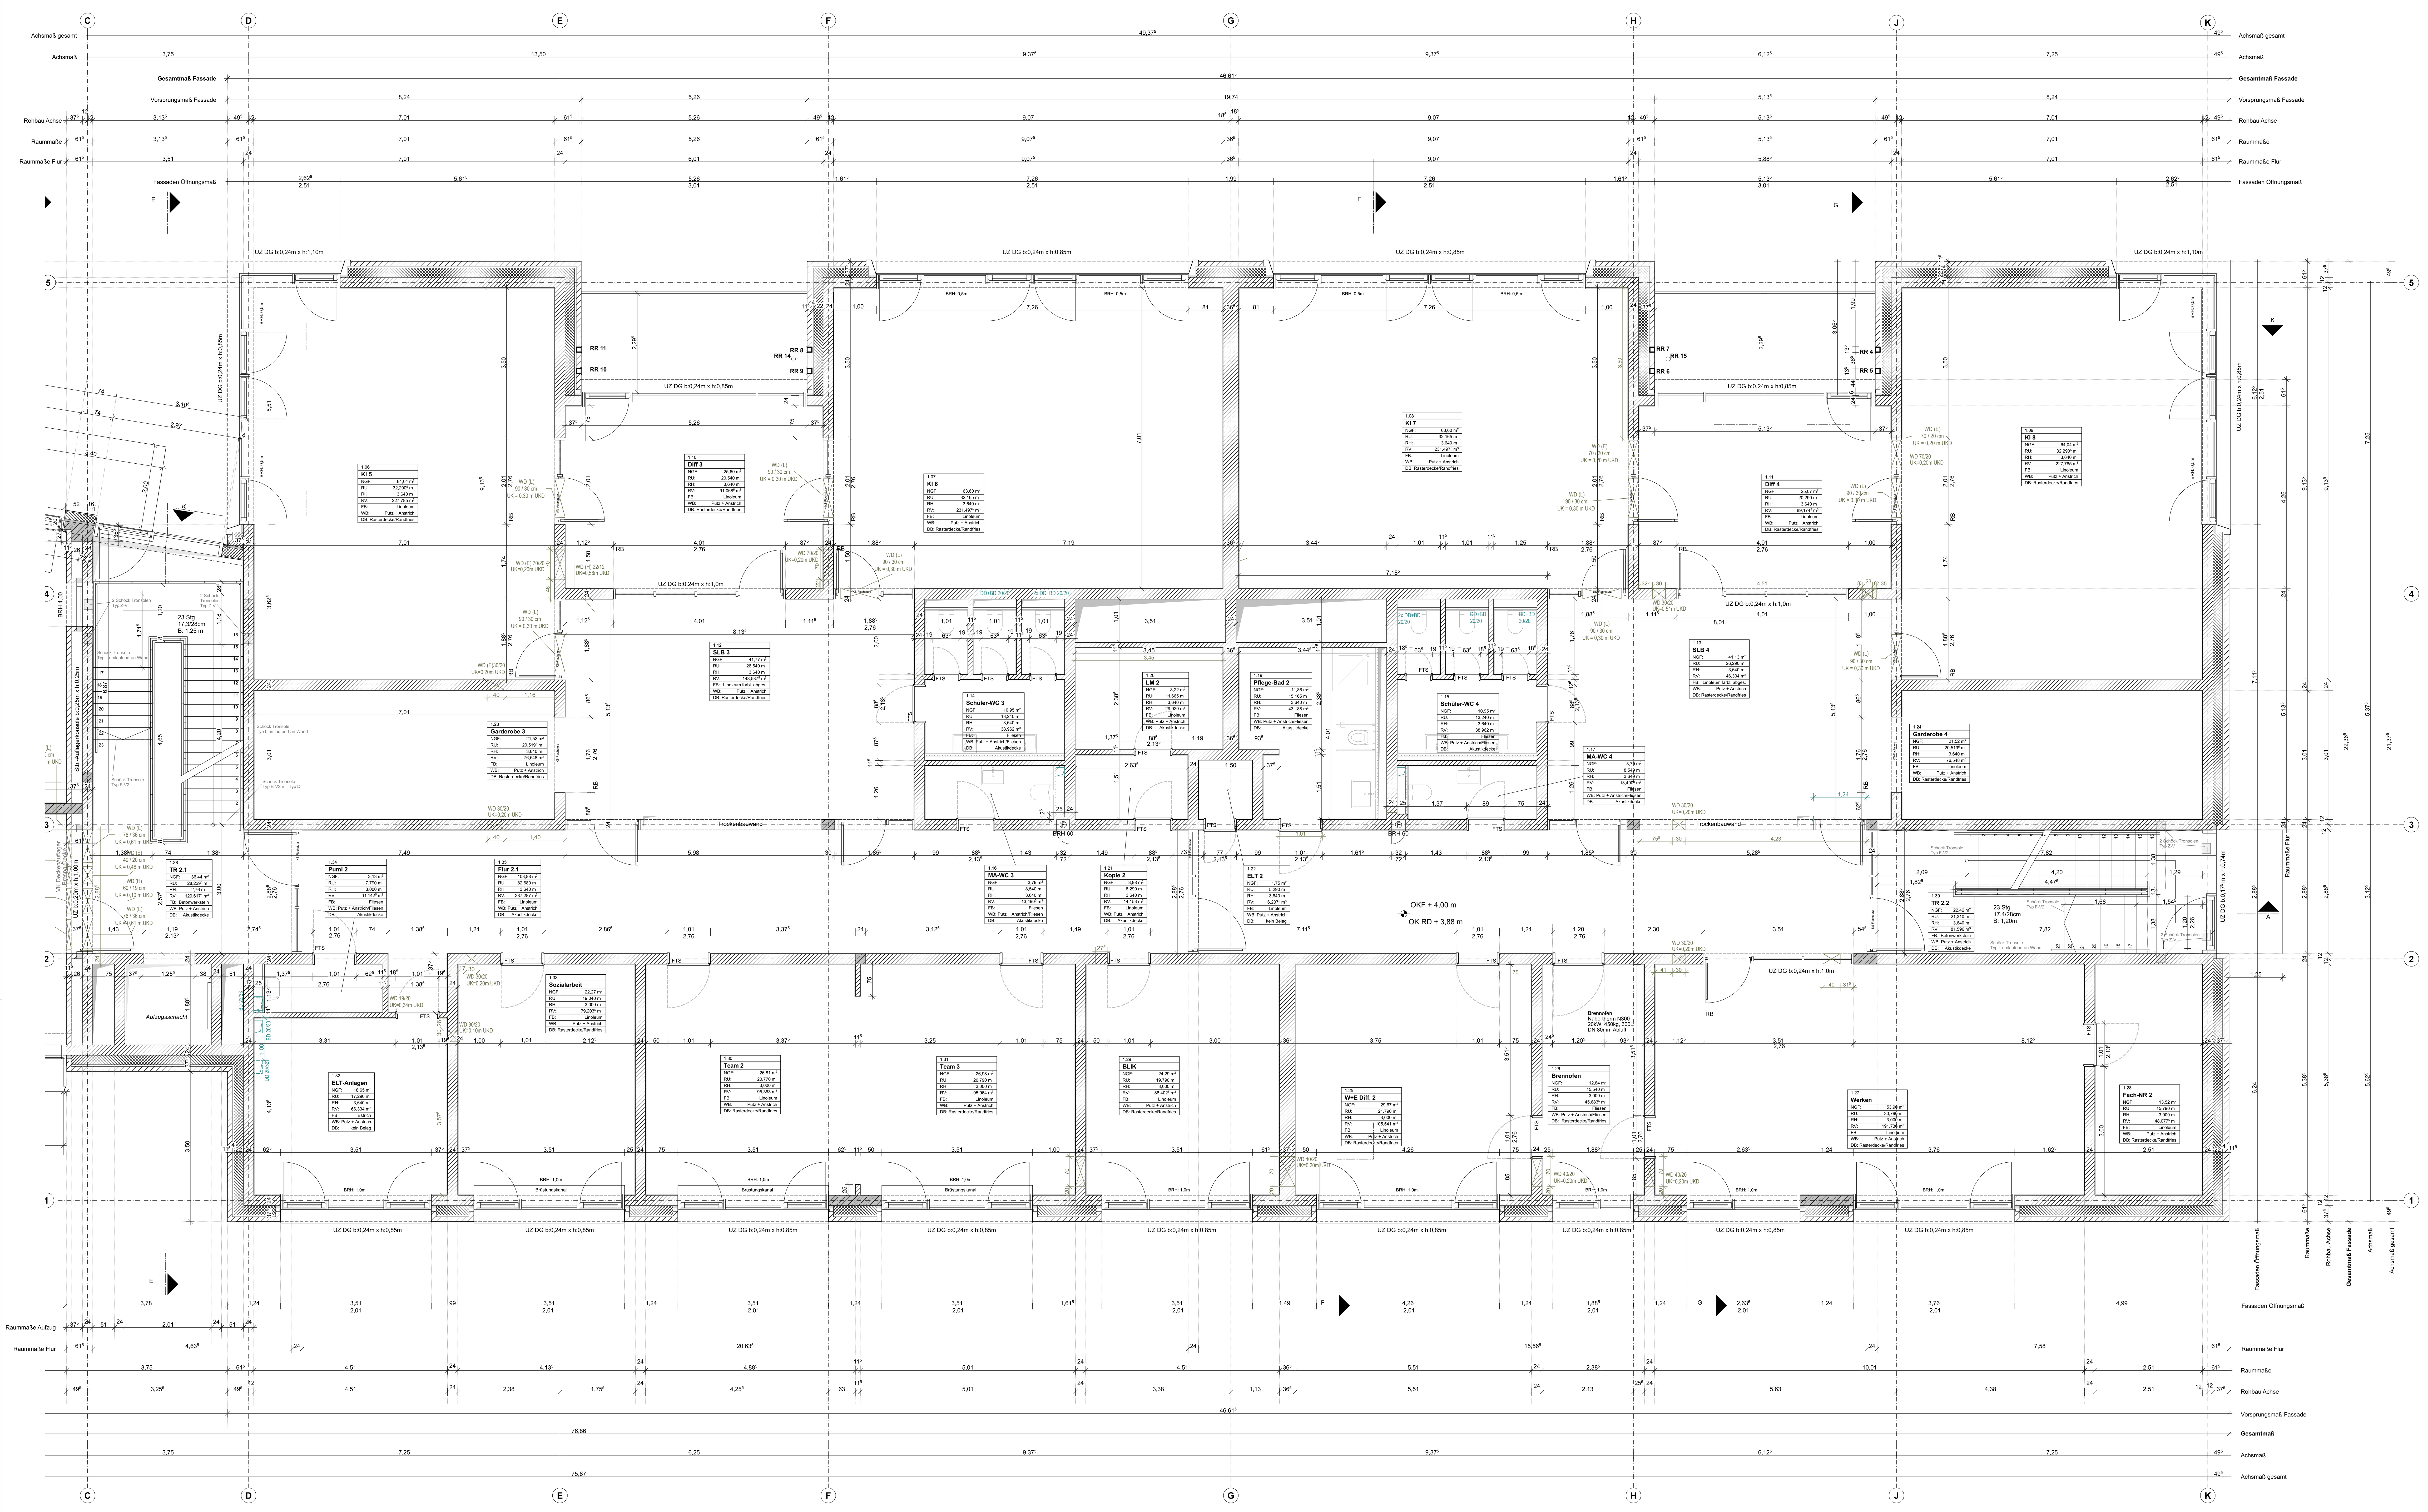

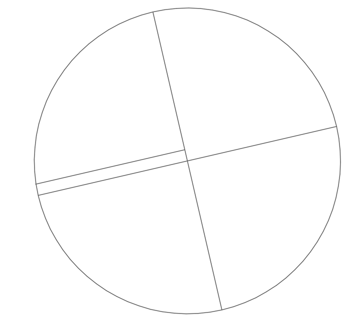

Legende:

Stahlbeton	
Stahlbeton	
Fertigteil	
Mauerwerk, KS	
Mauerwerk, Vormauerziegel	
Beton unbew./ Estrich	
Dämmung weich	
Dämmung hart	

B	Bodenbelag
BRH	Brüstungshöhe
BD	Bodendurchbruch
D	Deckenbelag
DD	Deckendurchbruch
DS	Deckenschlitz
EG	Erdgeschoss
EL	Elektro
GK	Gipskarton
GF	Gipsfaser
HZG	Heizung
OG	Obergeschoss
OK	Oberkante
OK BR	Oberkante Brüstung
OK FF	Oberkante Fertigfußboden
OK RD	Oberkante Rohdecke
RR	Regenrohr
SD	Sohldurchbruch
Stb	Stahlbeton
ÜZ	Überzug
UK	Unterkante
UK FD	Unterkante Fertigdecke
UK RD	Unterkante Rohdecke
UK ST	Unterkante Sturz
UZ	Unterzug
VK	Vorderkante
W	Wandbelag
WD	Wanddurchbruch
WS	Wandschlitz
DF	Dehnfuge

INDEX	DATUM	ÄNDERUNGEN	BEARB.	GEPR.
B	05.11.2024	Vermaßungen wurden ergänzt; Möblierung ausgeblendet	RCz	
A	24.09.2024	Ergänzung Vermaßungen	FB	

Sämtliche Maße sind vom Unternehmer eigenverantwortlich am Bau zu prüfen.
Abweichungen oder Bedenken gegen die geplante Ausführung, wie auch Unstimmigkeiten in den Plänen und sonstigen Ausführungsunterlagen sind mit dem Auftraggeber vor der Ausführung zu klären. (VOB, § 3.3).
Alle Werkpläne sind nur in Verbindung mit den gültigen Schal- und Bewehrungsplänen des Tragwerksplaners, sowie dn Durchbruchsplänen der Fachingenieure gültig und/oder den ergänzenden Angaben.
Dehnungsfugen sind nacvh Angabe der Tragwerksplaner durchzuführen.
Alle Tür- und Fensterhöhen beziehen sich, wenn nicht gesonders vermerkt auf OK. FF.

Bauherrin:	Freie Hansestadt Bremen Senatorin für Kinder und Bildung vertreten durch Immobilien Bremen - IB Stadt
Unterschrift Bauherrin	Unterschrift Entwurfsverfasser
Projektsteuerung:	Immobilien Bremen - IB Stadt Theodor-Heuss-Allee 14 28215 Bremen
Maßnahme:	Neubau Grundschule Fähren Flur
Objekt:	GS Fährer Flur Fährer Flur 17 28755 Bremen
Projekt-Nr.:	IMBJ 200025
Gr-Code:	G-Code: L-Code:
Projektleiter IB:	Frau Berding, Tel. 361-12759 Herr Discher, Tel. 361-50473 TGA
Planungsstand:	LPH 05 Ausführungsplanung
Planinhalt:	Grundriss 1.OG Süd
Planung Hochbau:	Statik:
Planung Freianlagen.:	Haustechnik:
Maßstab: 1:50	Plan-Nr.: 2107-LPH 06 .104
Datum: 06.03.2025	Blattgröße: 1350 mm x 891 mm