
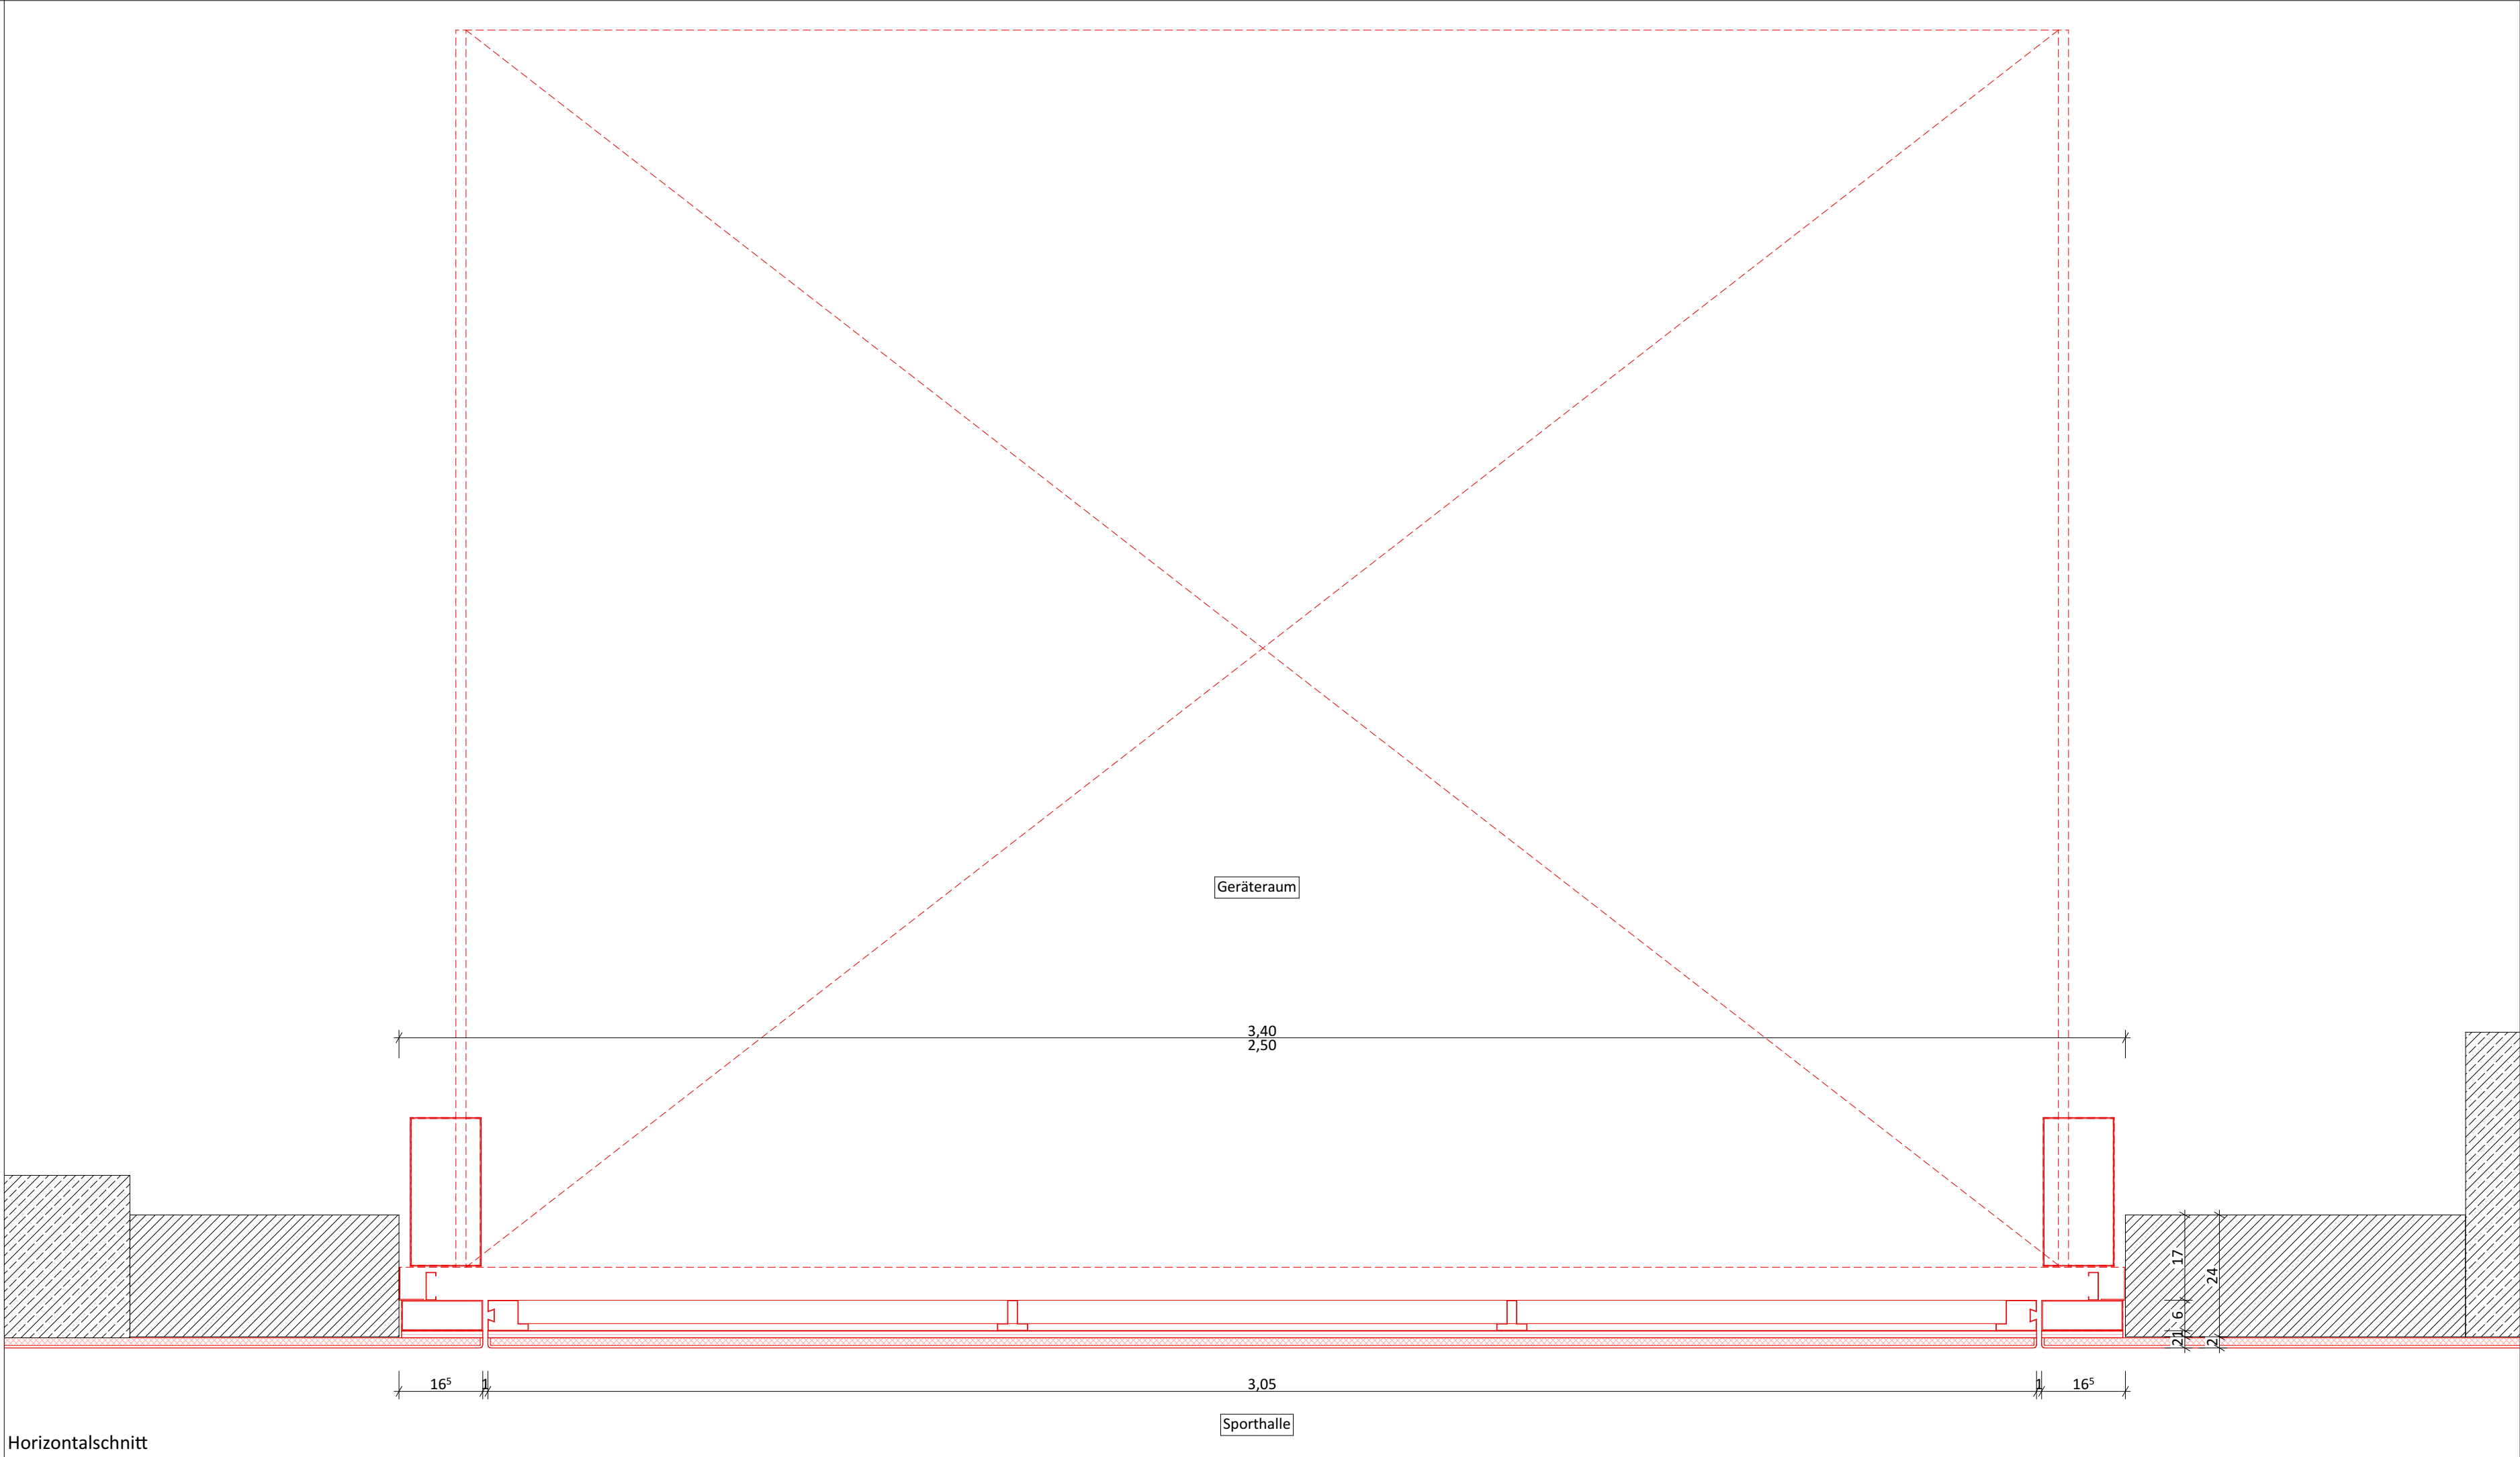
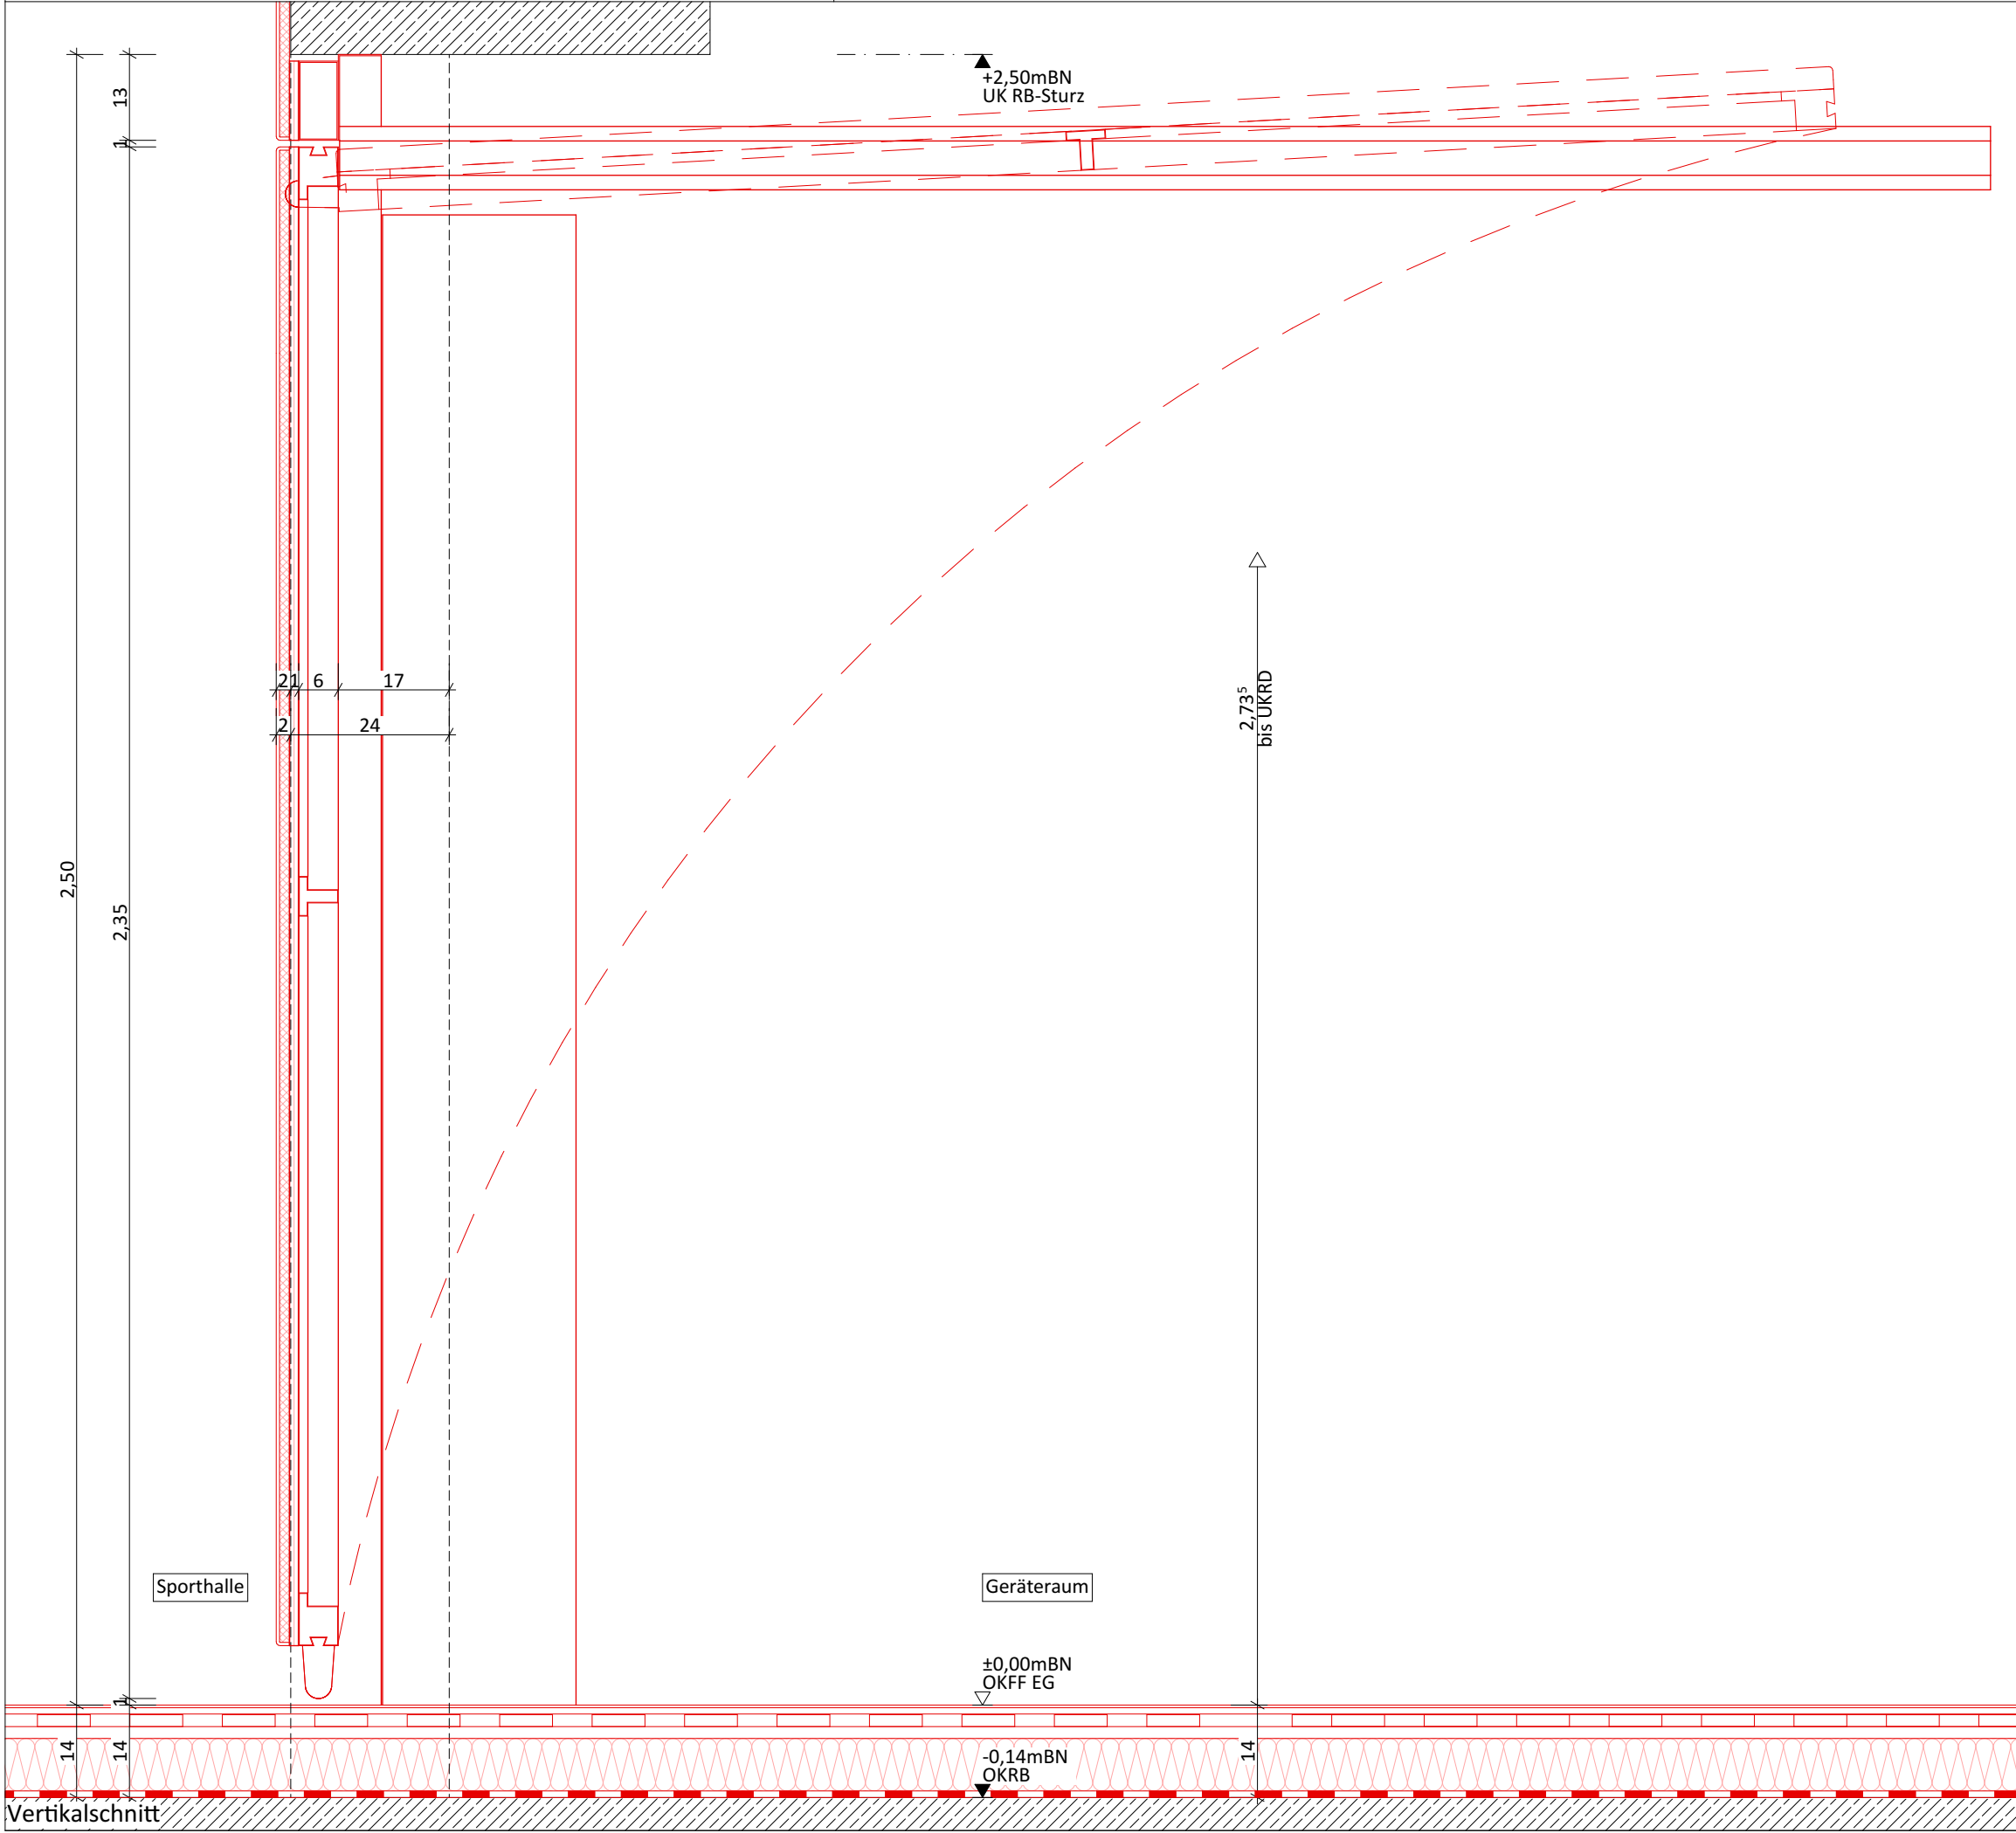


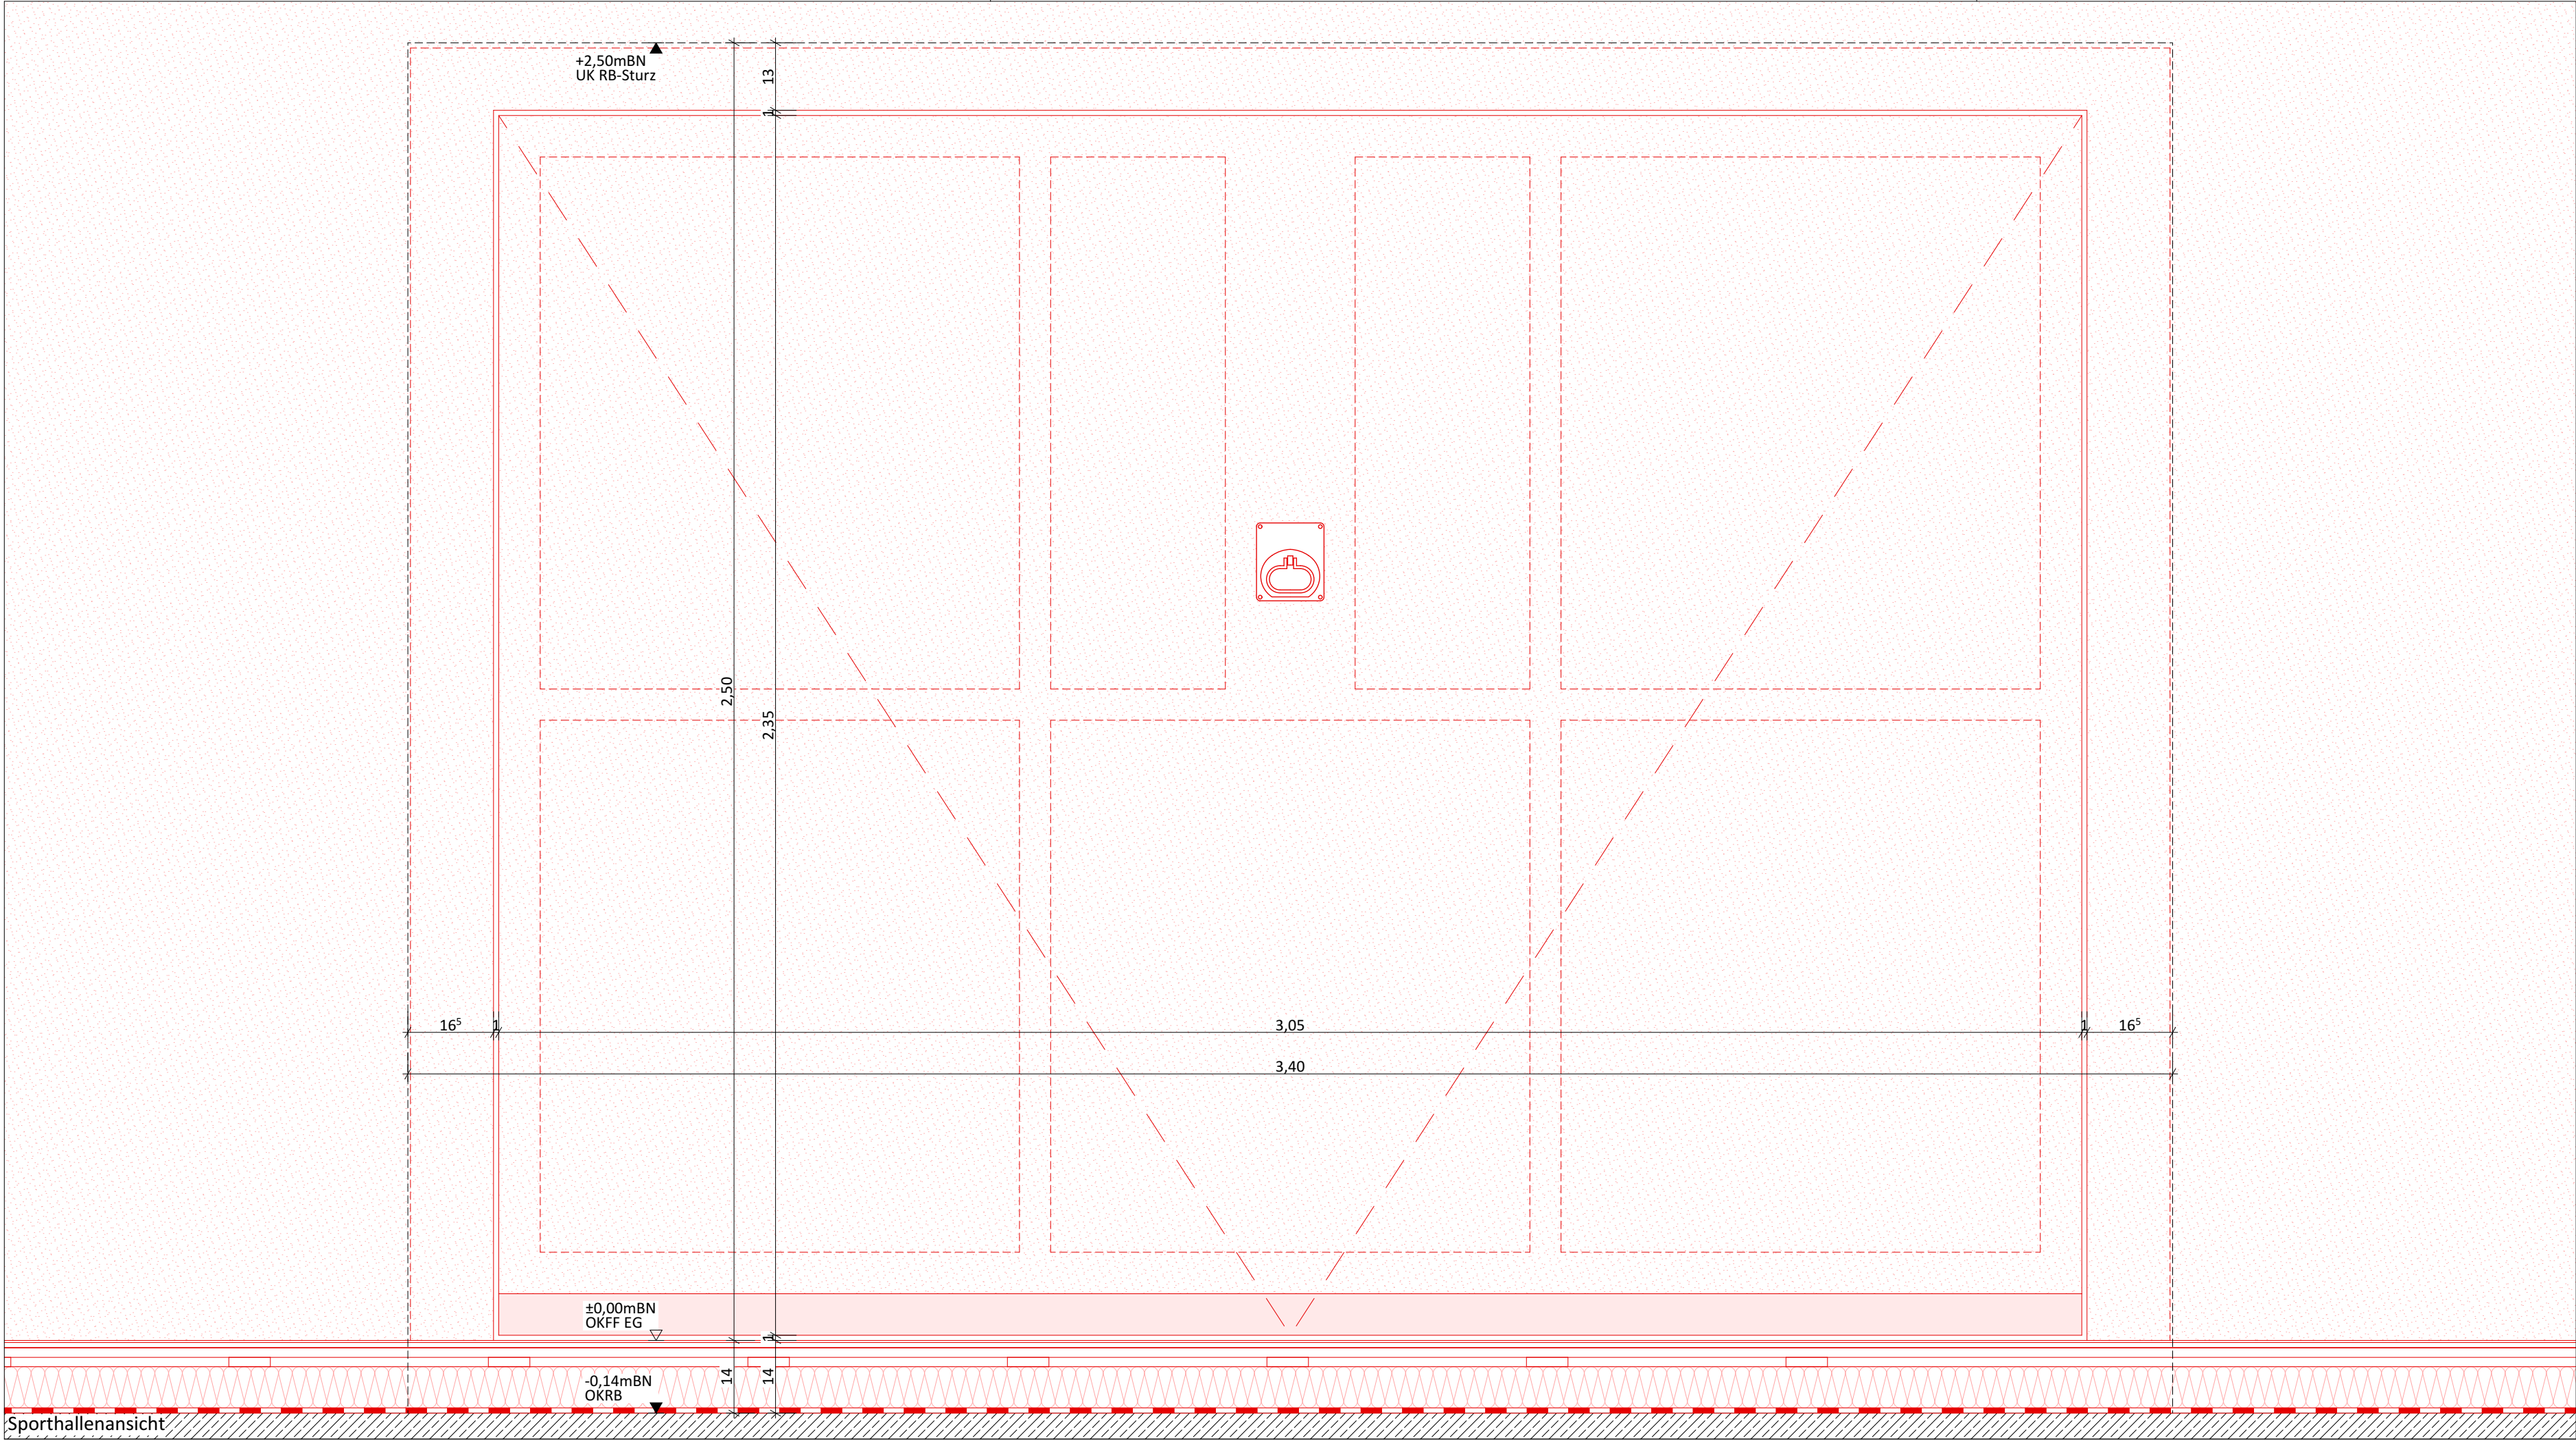

Sporthallentore

bestehend aus verzinkten Stahlprofilen für aufliegende Füllung
Zargenrahmen aus verzinktem Vierkantstahlrohr
komplette Verkleidung der Gegengewichtstechnik
Laufschienebefestigung an STB-Decke

elastischer Fussklemmschutz
beidseitig Schnappverriegelung
flächenbündigen Muschelgriff auf der
Hallenseite in Edelstahl, matt und
Kunststoff-Sterngriff von innen.
Tor-Garnitur ohne PZ-Bohrung

Füllung bestehend aus Holzwerkstoff-Platten und
vlieskaschierten Prallwandelemente.

Ballwurfsicher nach DIN 18032-2

PROJEKT:	TURNHALLENSARNIERUNG - SZ OBERVIELAND ALFRED-FAUST-STRASSE 6, 28277 BREMEN								
PROJ.-NR.:	647	DATUM:	16.06.25	GEZ:	DYR	BLATTGRÖSSE:	841 x 594 mm	MASSSTAB:	1:10
647_D-075		Sporthallentore			647_SZ-OBERVIELAND_TURNHALLE.pln 647_D-075_Sporthallentore.pdf				
BAUHERR:									
ARCHITEKT:									