


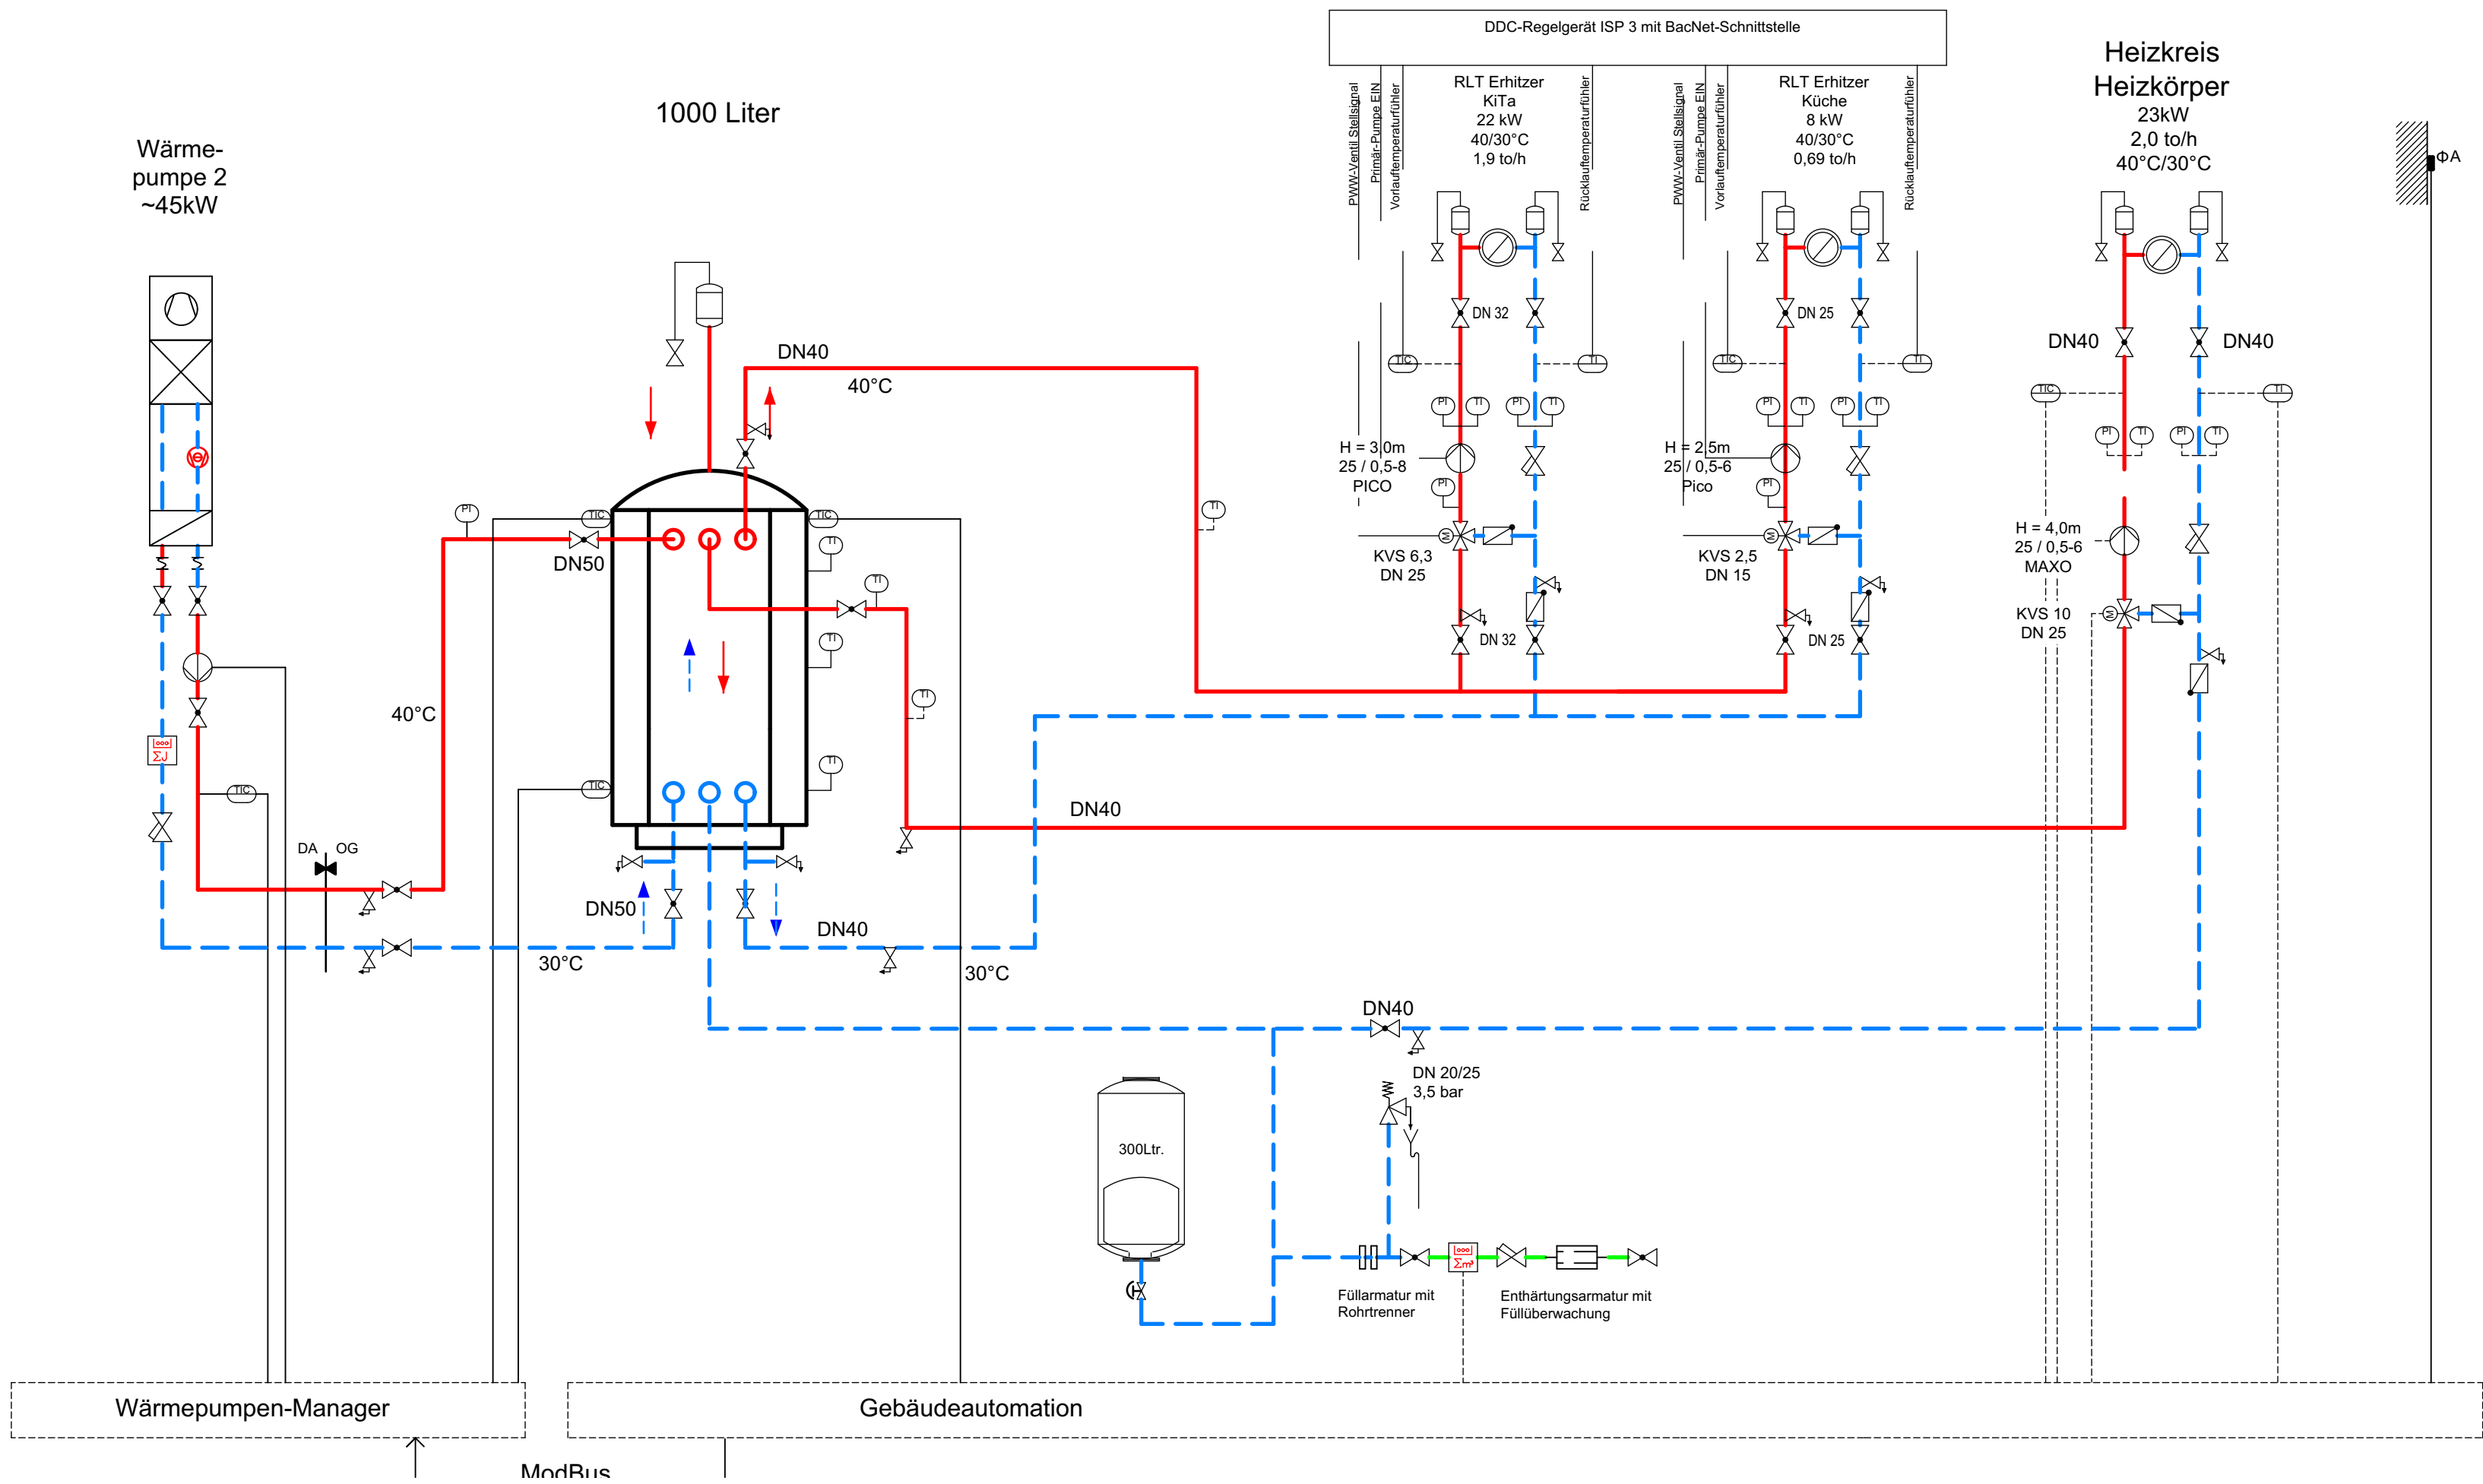

Heizung

→ Durchflußrichtung

- ↗ Sprühdüse, Zerteilerelement
- ⊗ Absperrarmatur, allgemein
- ⊗ Armatur mit stetigem Stellverhalten
- ⊗ Absperrarmatur mit Sicherheitsfunktion
- ↖ Rückschlagarmatur, allgemein
- ⊗ Absperrventil, Durchgangsventil
- ⊗ Durchgangsventil mit stetigem Stellverhalten

- ⊗ Eckventil
- ⊗ Eckventil mit stetigem Stellverhalten
- ⊗ Dreiwegeventil
- ⊗ Zwei-Wege-Ventil mit Motorantrieb
- ⊗ Drei-Wege-Ventil mit Motorantrieb
- ⊗ Absperrventil mit zwei Messtellen (Δp)
- ⊗ Regulierventil mit 2 Messtellen (Δp)
- ⊗ Kombiniertes Regulier- und Zwei-Wege-Ventil mit 2 Messtellen (Δp)

- ⊗ Rückschlagdurchgangsventil
- ⊗ Rückschlagdurchgangsventil, feststellbar
- ⊗ Trichter
- ⊗ Druckminderungsdurchgangsventil
- ⊗ Veränderung des Rohrquerschnittes
- ⊗ Auslaß zur Atmosphäre für Gas/Dampf
- ⊗ Schieber mit stetigem Stellverhalten
- ⊗ Absperrschieber

- ⊗ Durchgangshahn
- ⊗ Eckhahn
- ⊗ Dreiwegehahn
- ⊗ Absperrklappe
- ⊗ Klappe mit stetigem Stellverhalten
- ⊗ Rückschlagklappe
- ⊗ Absperrarmatur mit Antrieb von Hand
- ⊗ Absperrarmatur mit Antrieb durch Elektromagnet

- ⊗ Sicherheitsventil, federbelastet
- ⊗ Entleerungsarmatur
- ⊗ Schauglas
- ⊗ Schalldämpfer allgemein
- ⊗ Kondensatableiter
- ⊗ Entspannungstopf
- ⊗ Lufttopf

- ⊗ Schmutzfänger
- ⊗ Volumenzähler, Wasserzähler
- ⊗ Wärmemengenzähler
- ⊗ Regler
- ⊗ Leuchtmelder
- ⊗ Hupe
- ⊗ Kompensator, flexible Rohrverbindung
- ⊗ Drehzahlsteller stufig

- ⊗ Drehzahlsteller n-stufig
- ⊗ Tauchhülse für Zählereinrichtung
- ⊗ Passstück für Zählereinrichtung
- ⊗ Fensterkontakt
- ⊗ Kreislpumpe, Umwälzpumpe
- ⊗ Hubkolbenverdichter
- ⊗ Verdichter allgemein
- ⊗ Heizkörper

Index	Datum	Änderungen / Ergänzungen	Name

Bauherr: **Sondervermögen für Immobilien und Technik der Stadtgemeinde Bremen vertreten durch IB Stadt**
Theodor-Heuss-Allee 14
28215 Bremen

Unterschrift Bauherr/Nutzer:

Projektsteuerung: **Immobilien Bremen Eigenbetrieb der Stadtgemeinde Bremen (IB Stadt)**
Theodor-Heuss-Allee 14
28215 Bremen

Maßnahme: **KuFZ Sattelhof**

Objekt: **Beim Sattelhof 14**
28309 Bremen

Projekt-Nr.:

Gr-Code: G-Code:

Projektleiter IB: **Frau Apmann**

Planungsstand: **Ausführung**

Planinhalt: **Heizung Schema**

Planung: Hochbau Planung: TGA

Maßstab: **1:100**

Datum: **19.02.2015**

Stand Hochbauplanung: Fertig
Stand Elektroplanung: Fertig
gezeichnet: