



HAUS 2

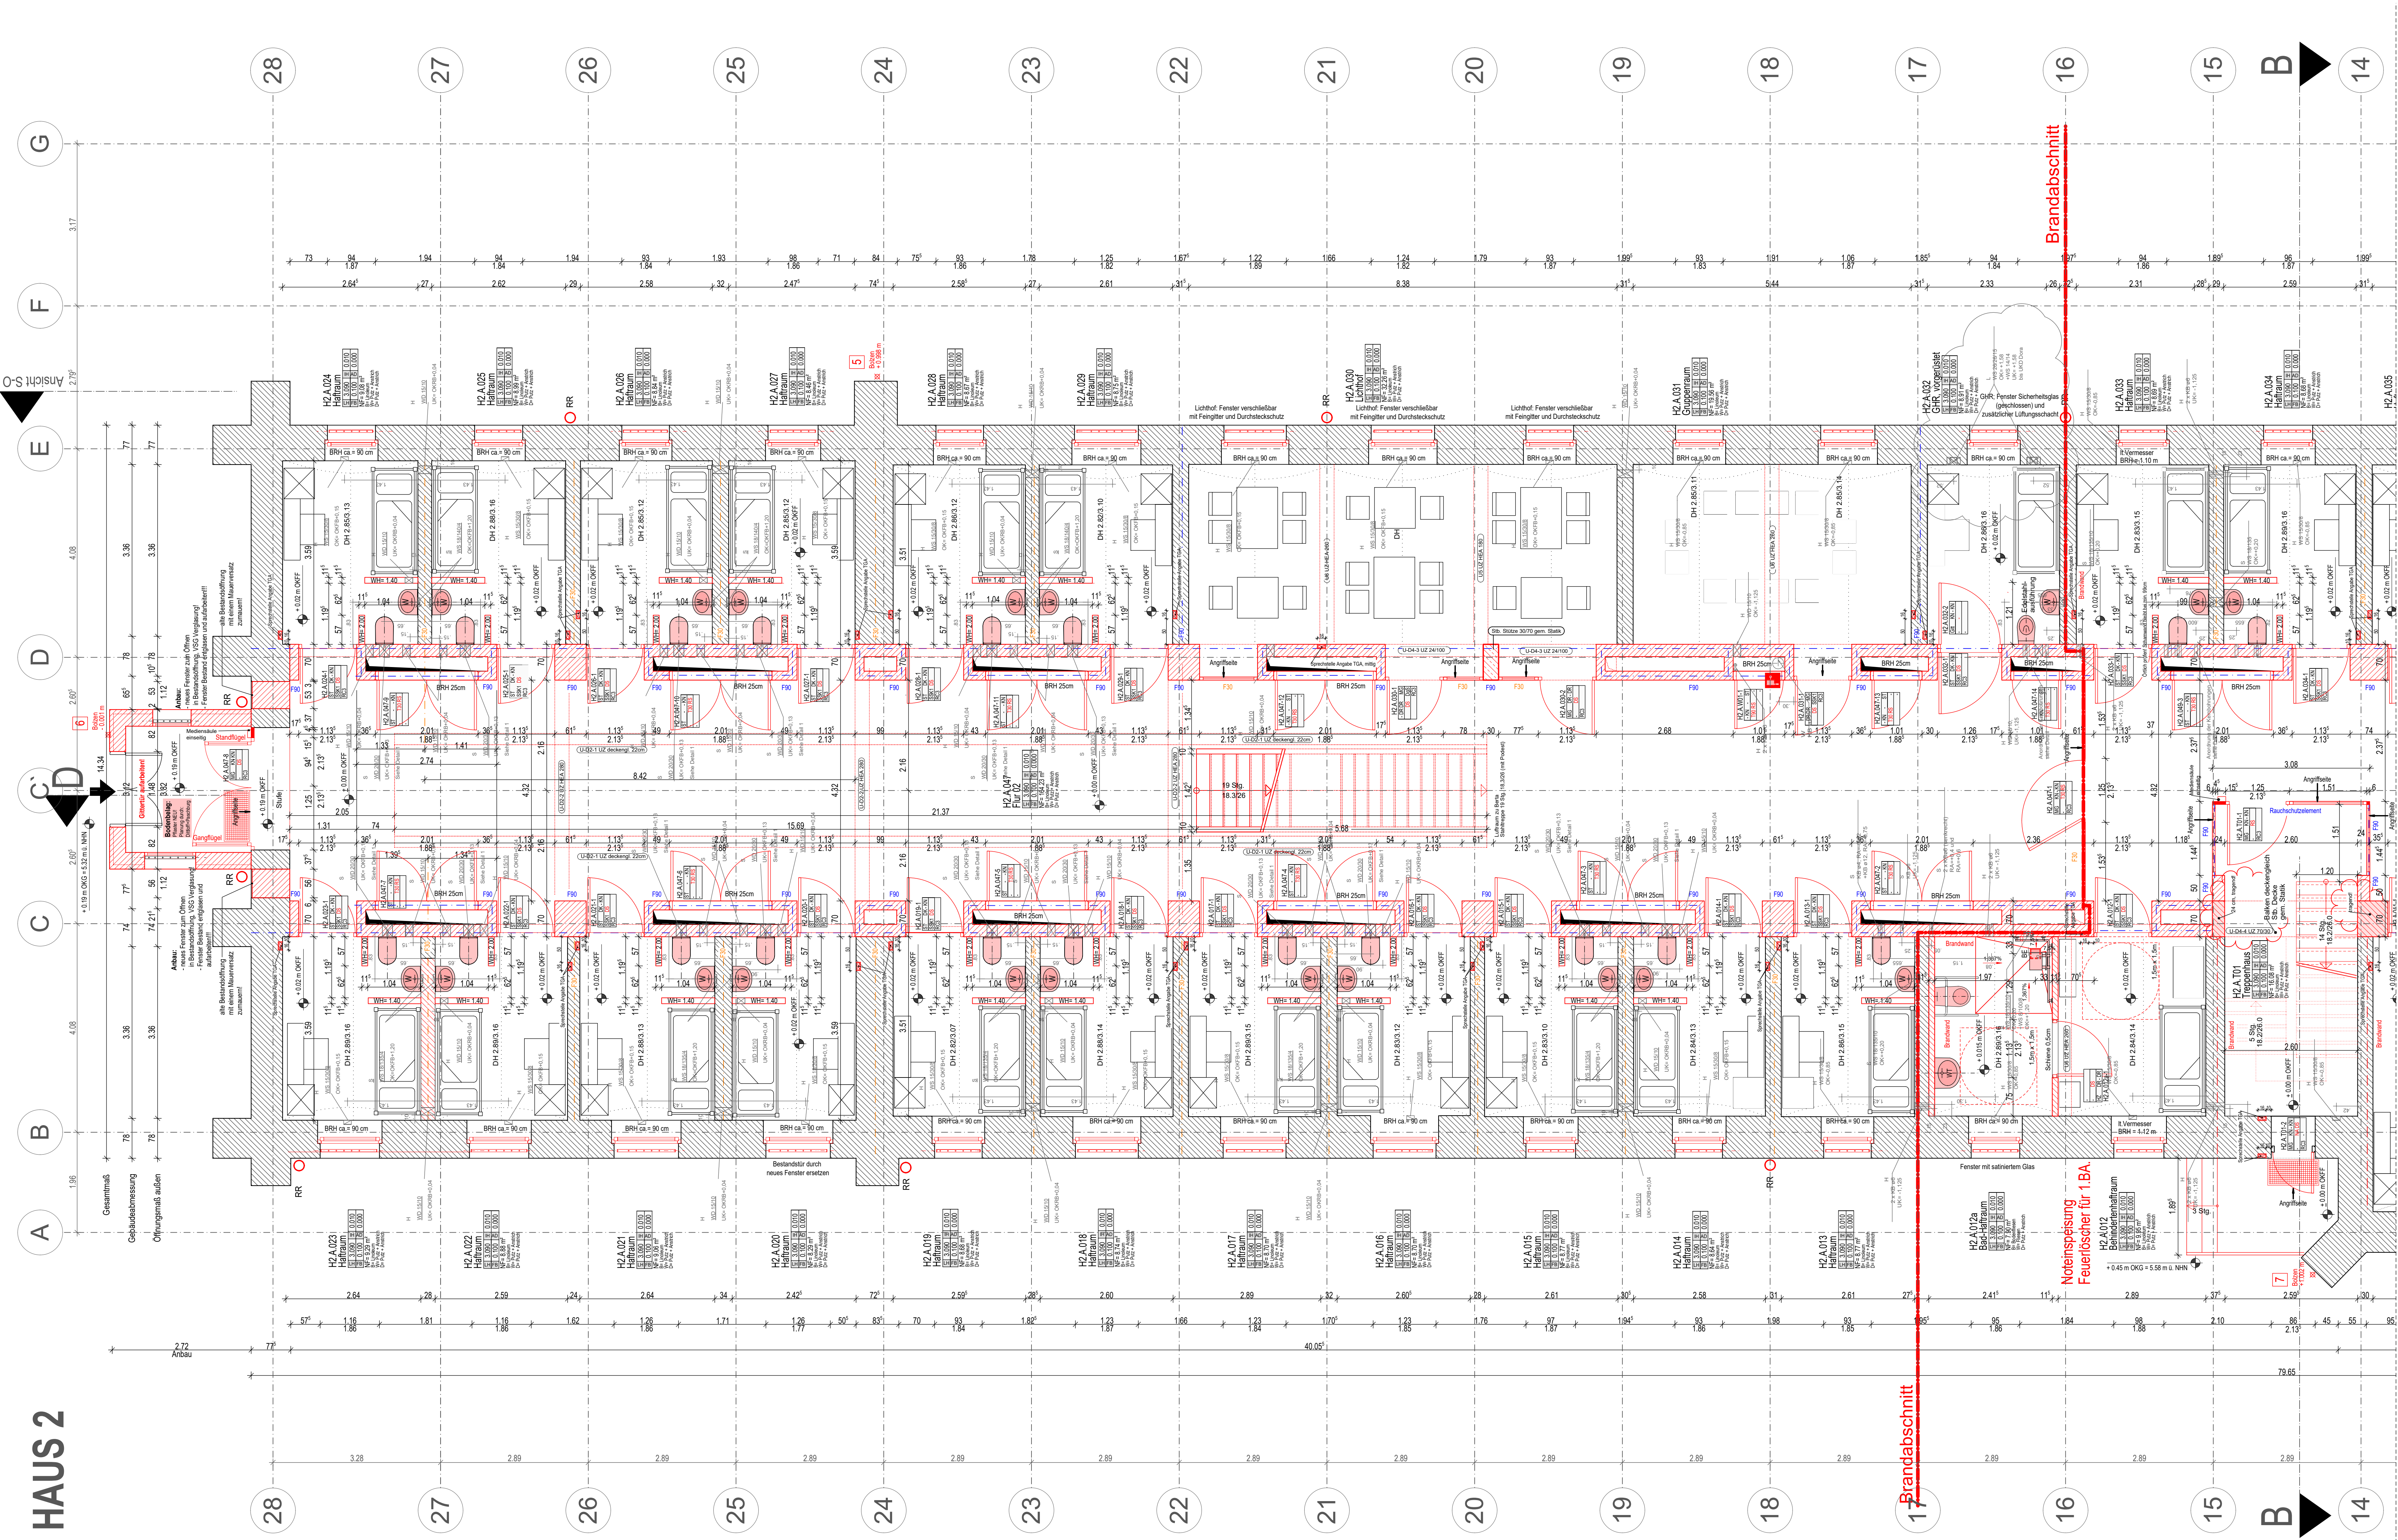

Fortsetzung auf Plan Nr. 501

Fortsetzung auf Plan Nr. 501

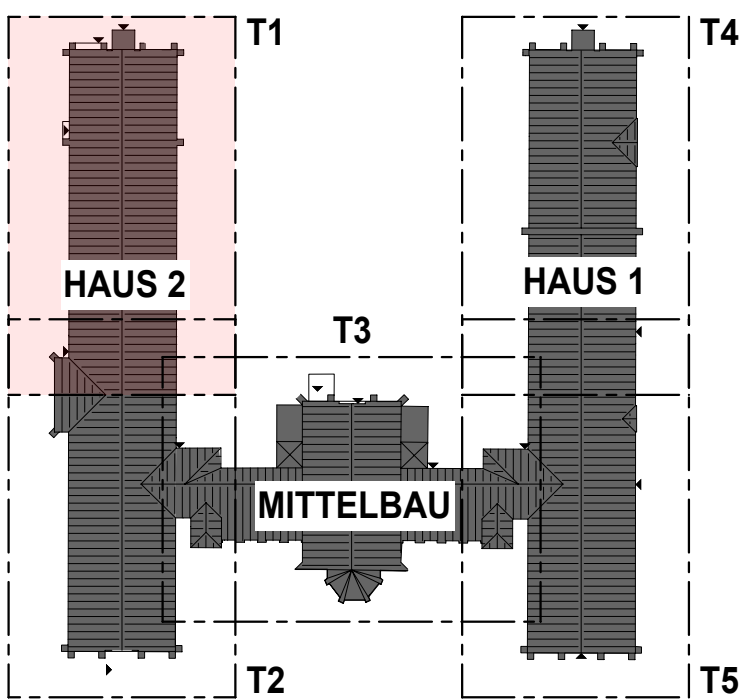

± 0.00 OKFF = 5.13 m ü. NHN

LEGENDE:

1.0 ABRÜCKUNGEN	2.0 SYMBOLE IM GRUNDRISS	3.0 SYMBOLE IM SCHNITT UND ANSICHT	4.0 SCHRAFFUREN	5.0 DECKENHÖHEN


