



HAUS 2

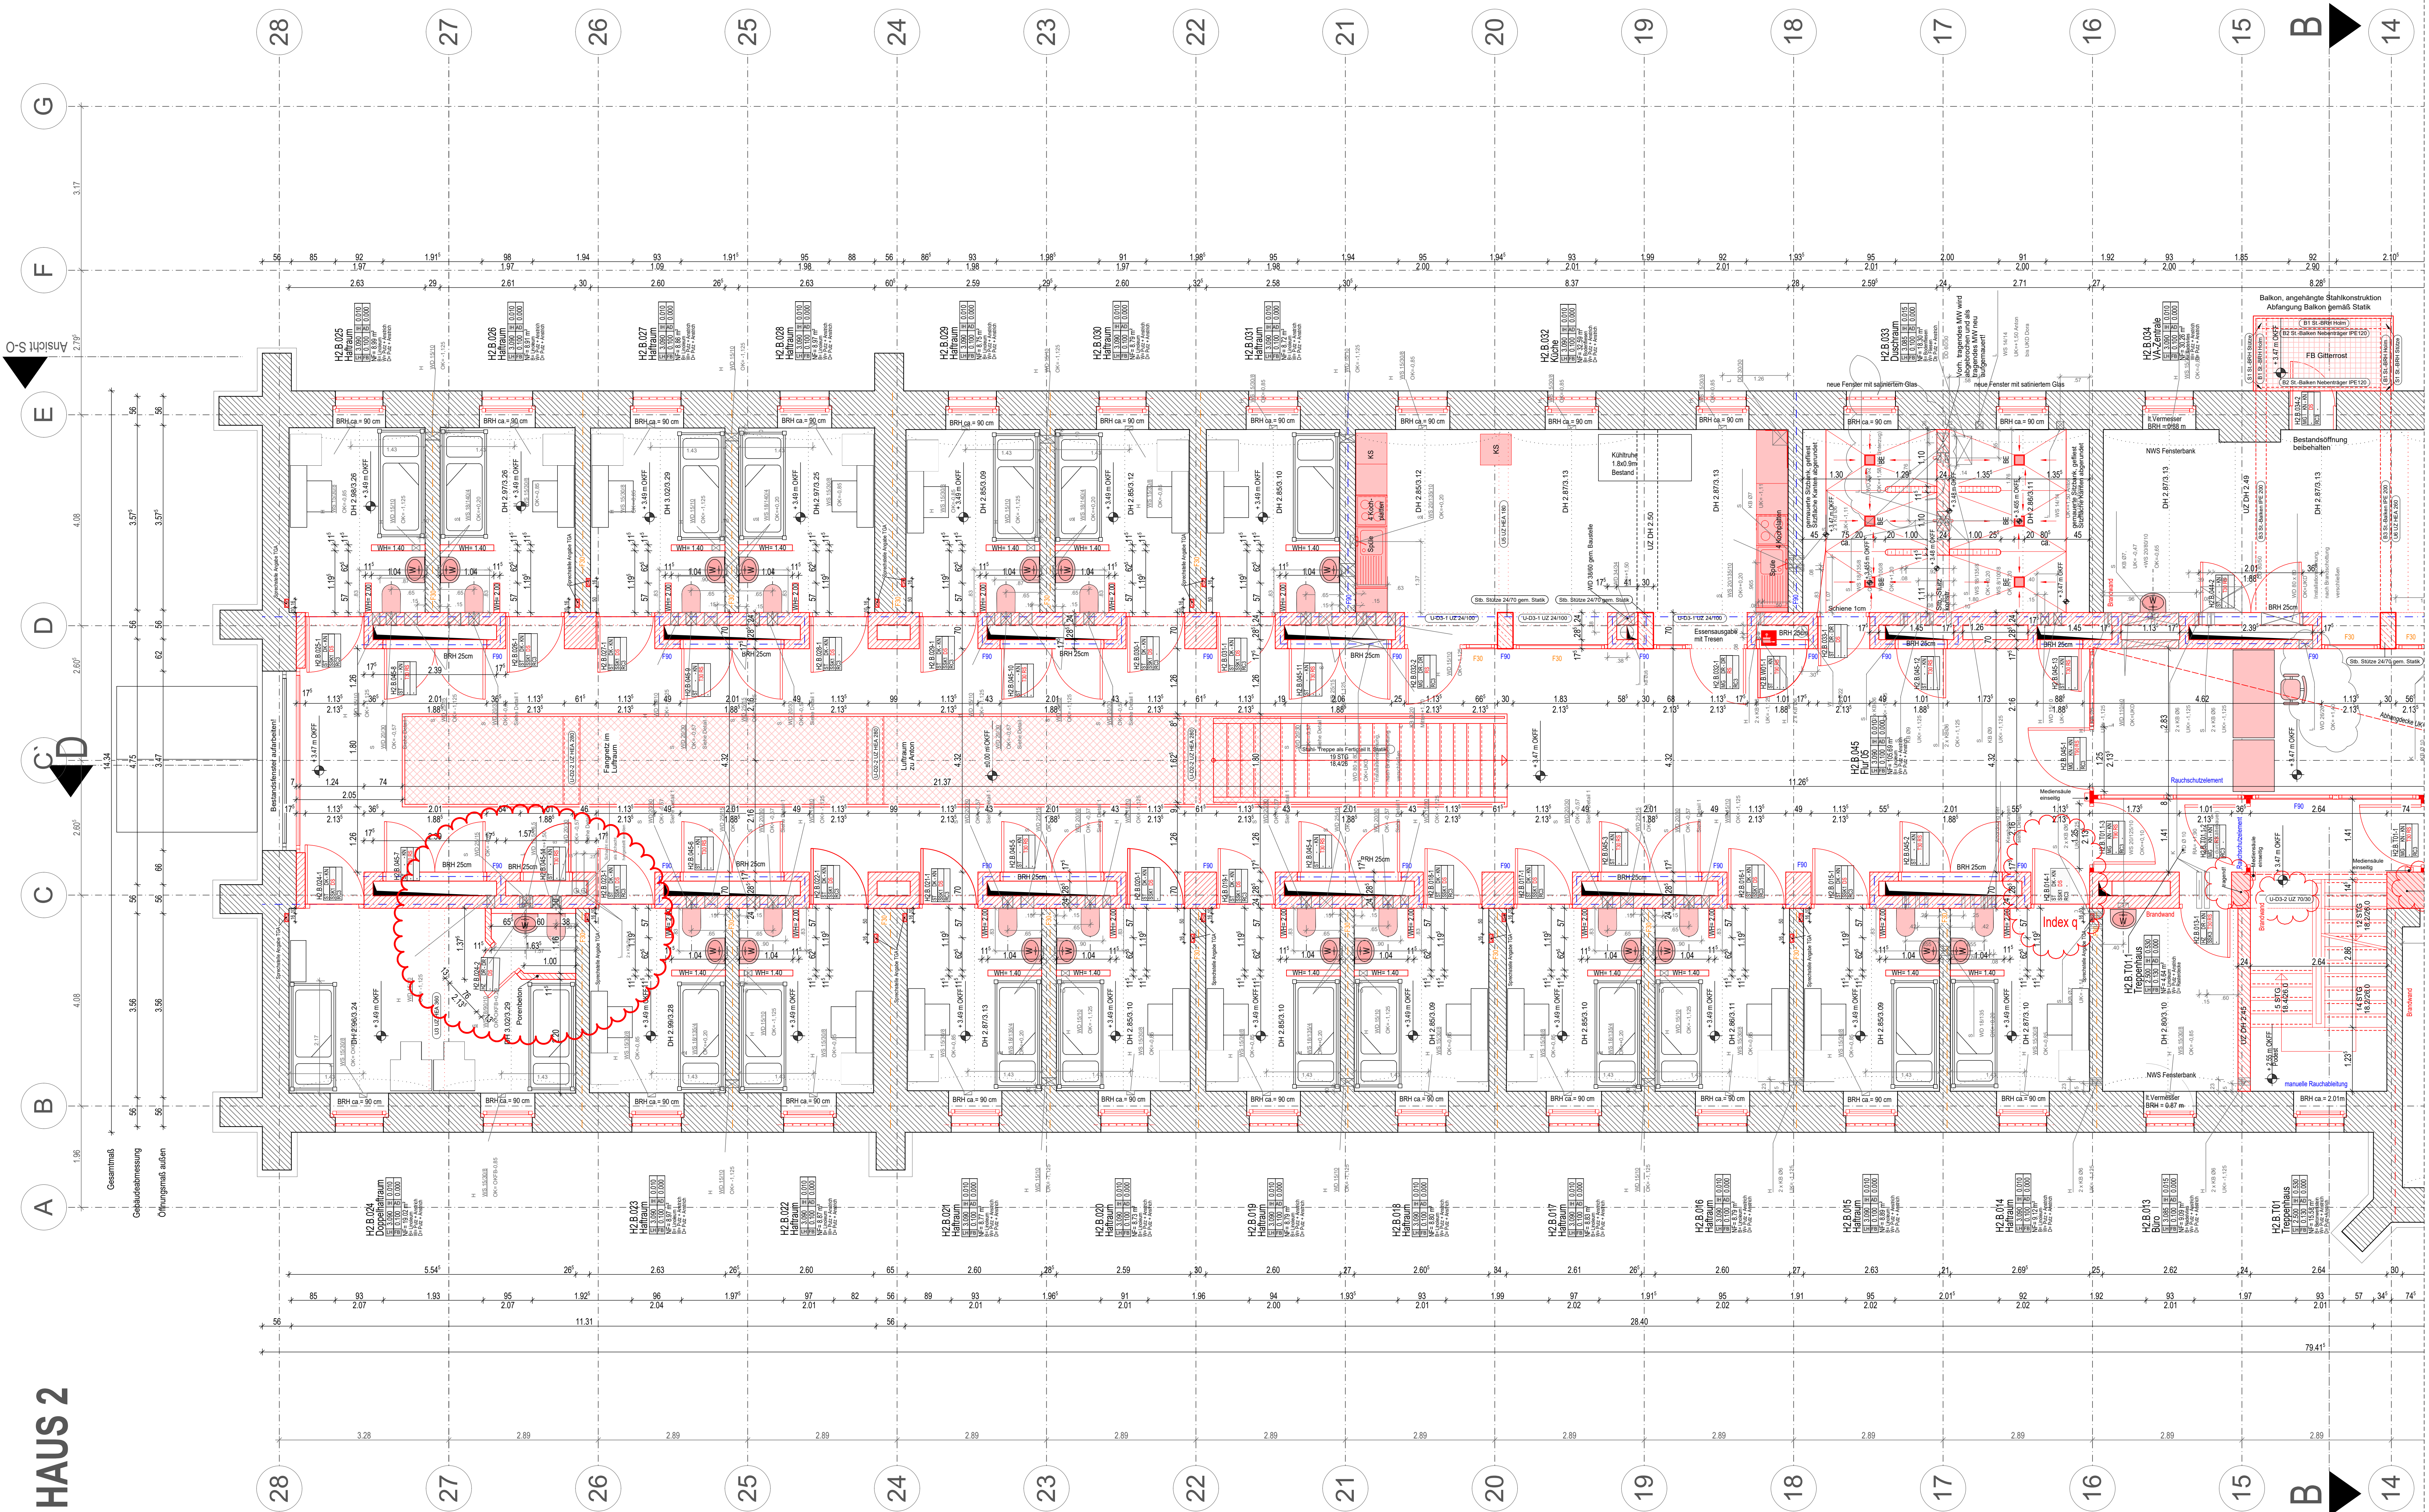


Fortsetzung auf Plan Nr. 511

Fortsetzung auf Plan Nr. 511

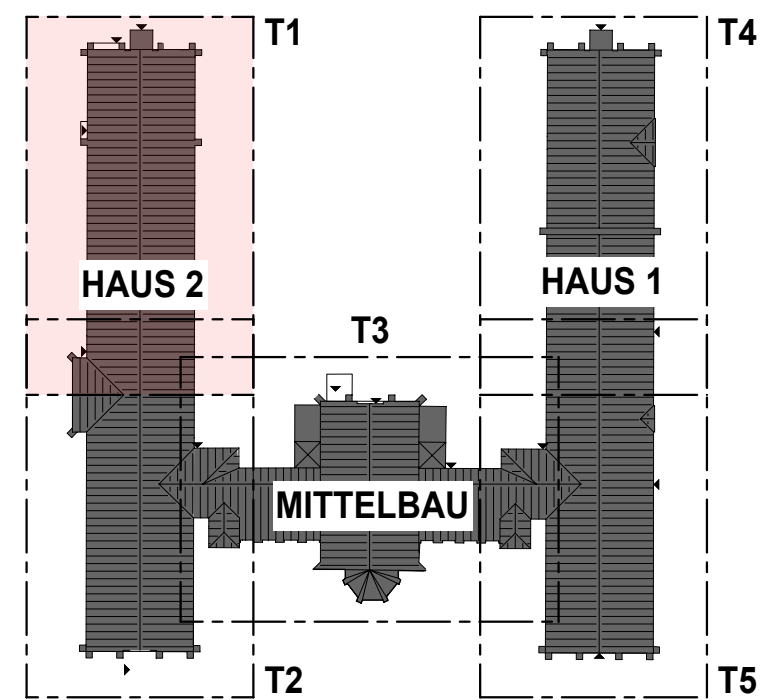

LEGENDE:

- [illegible]

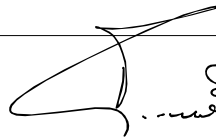Bauherr:	Freie Hansestadt Bremen Sondervermögen für Immobilien und Technik des Landes Bremen vertreten durch Immobilien Bremen		
Unterschrift Bauherr/Nutzer:		Unterschrift Entwurfsverfasser: 	
Projektdarstellung:	Immobilien Bremen Theodor-Heuss-Allee 14 28215 Bremen		
Maßnahme:	JVA Bremen - Sanierung Umbau Haus 1,2 und Mittelbau		
Objekt:	JVA Bremen Sonnemannstr. 2 28239 Bremen		
Projektleiter:	IMBS160014 		
Gr-Code:	Gr00093	G-Code:	G1889 G2785 G2786
Projektleiter IB:	M.Rose, R.Jeck		
Planungsstand:	LPH5 Ausführung		
Planimath:	Grundriss H2 BERTA Teil1		
Planung:	☐	☐	☐
Maßstab:	1:50	Plan-Nr.:	163A-AFU-A-GR-H2-BERTA-T1-50-510s
Datum:	KUL 1.04.2010		