



HAUS 2

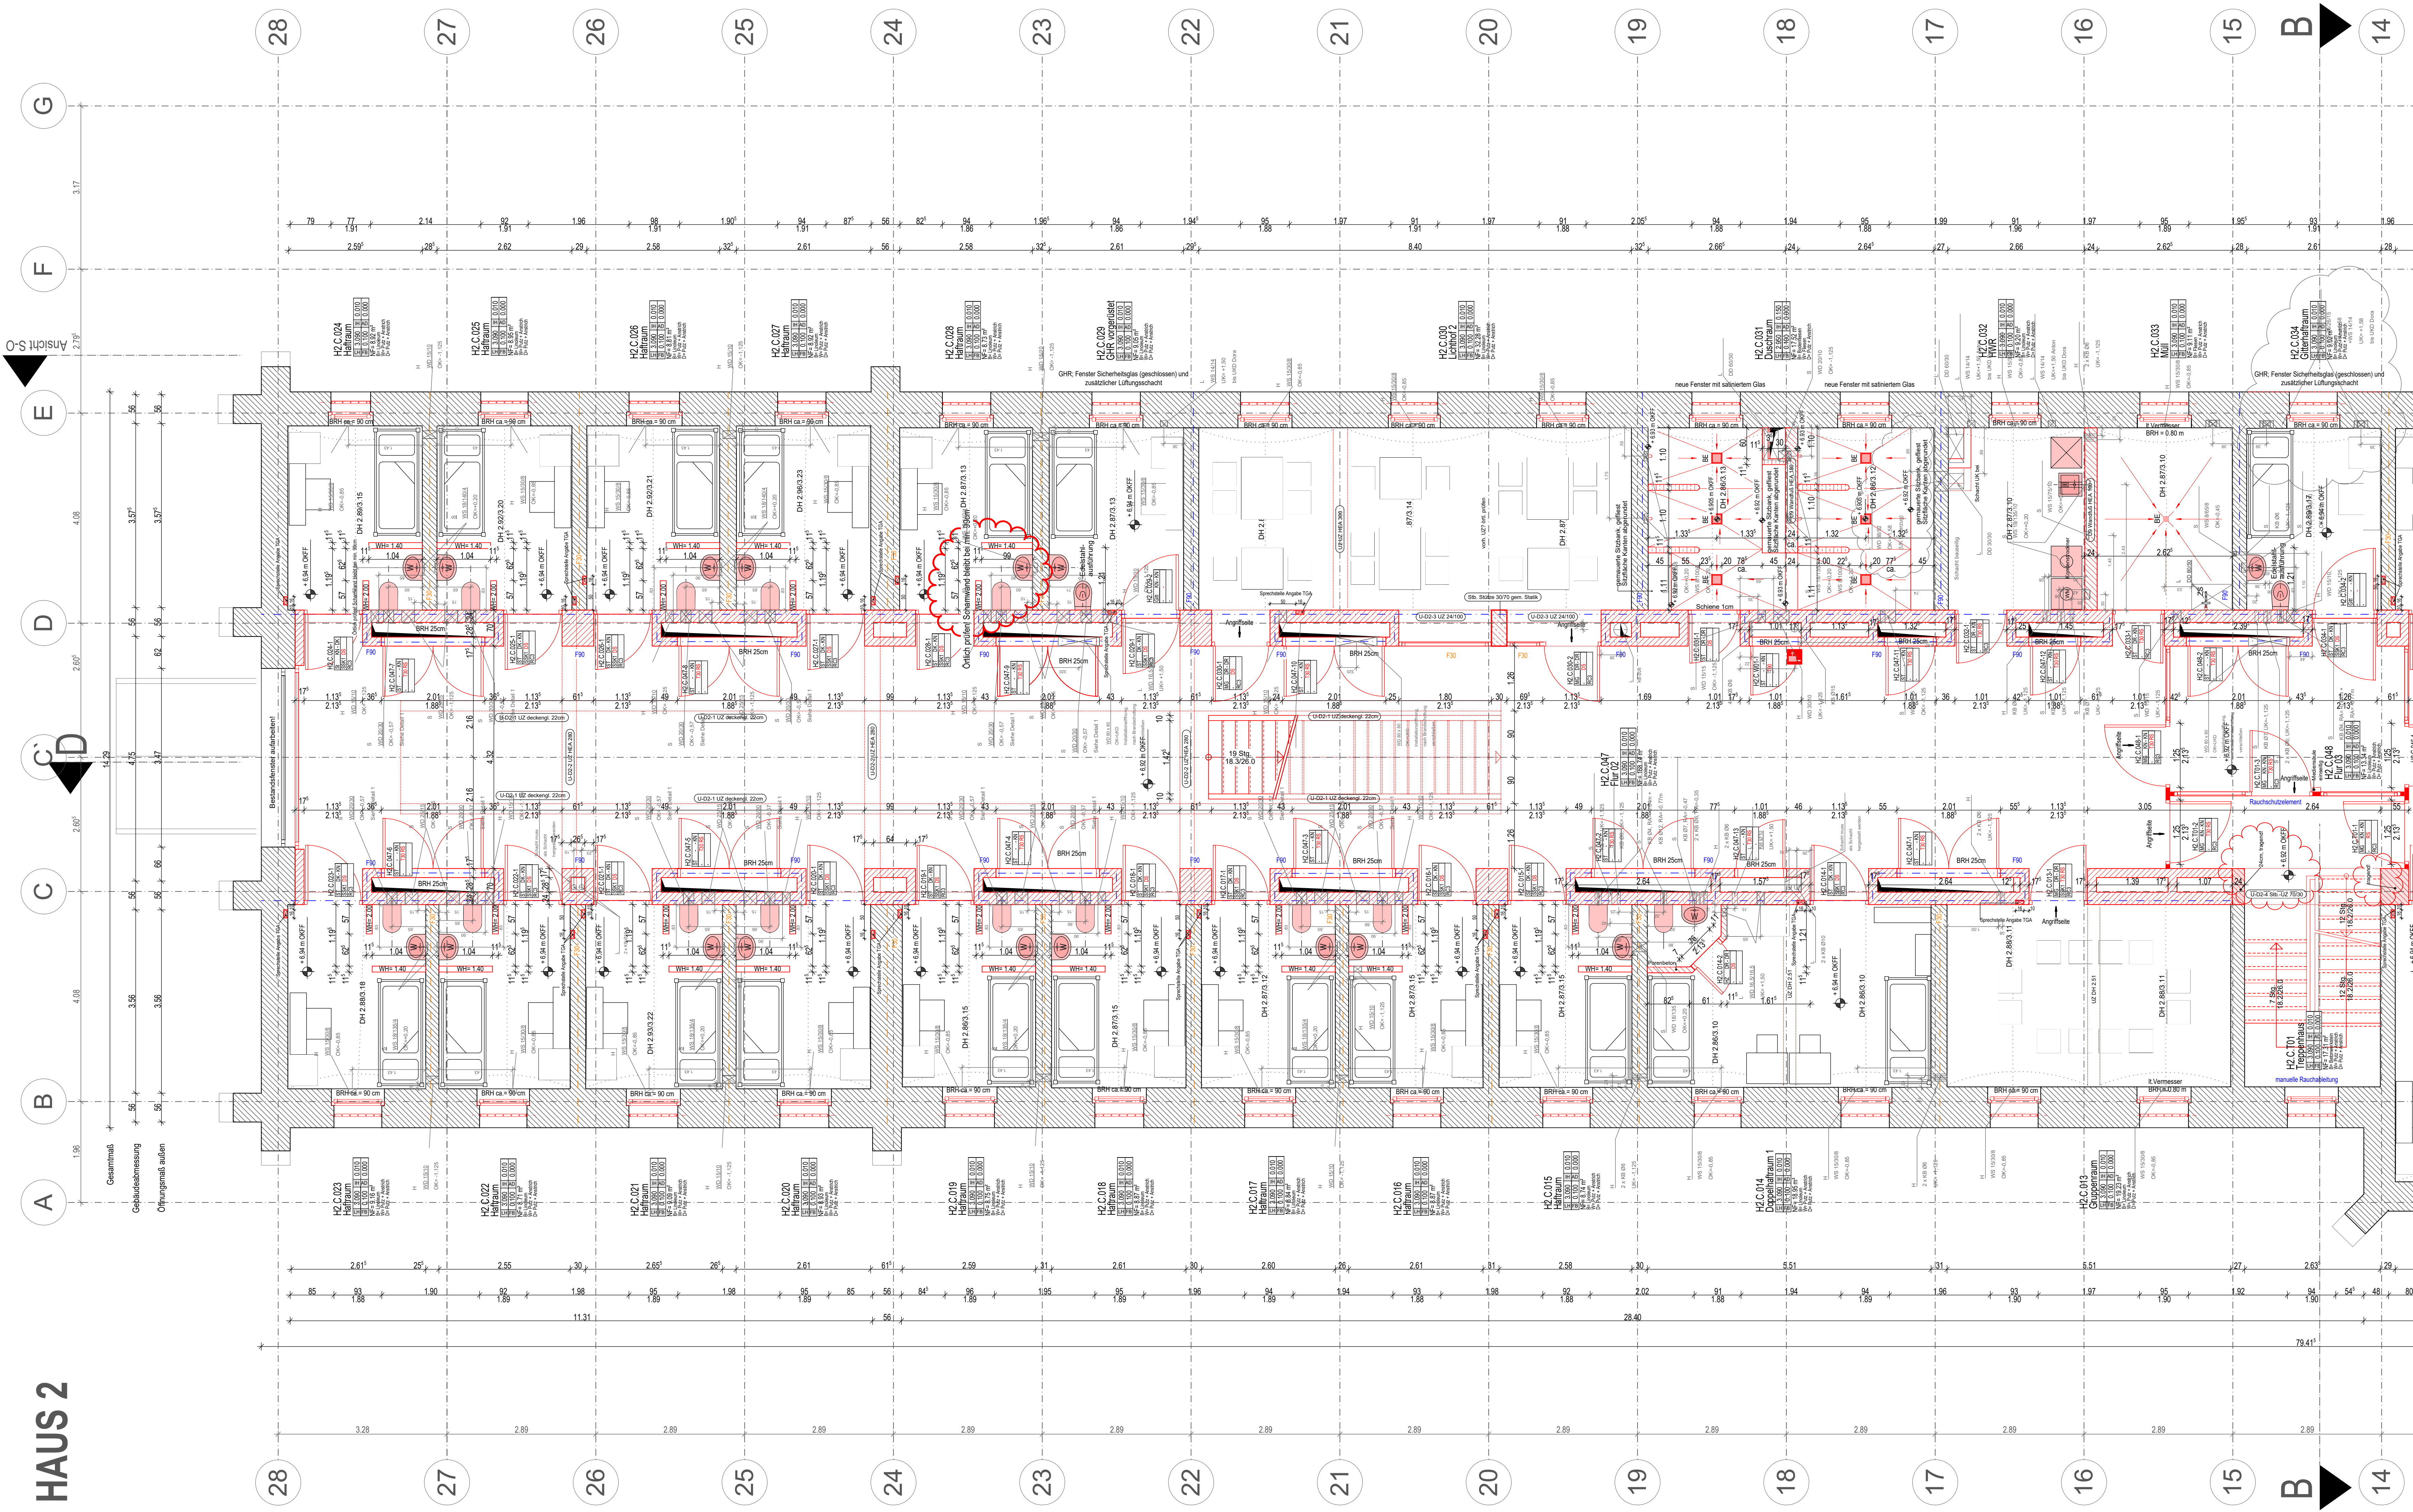

Fortsetzung auf Plan Nr. 521

Fortsetzung auf Plan Nr. 521

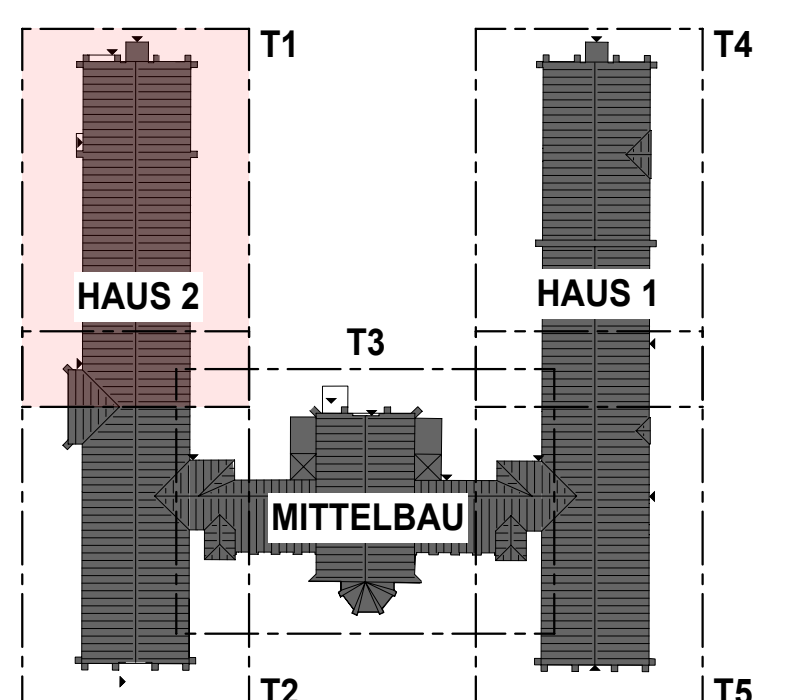

LEGENDE:

- [illegible]

- 3.0 SYMBOLE IN SCHNITT UND ANSICHT
- | | | | |
|---------------------------|--|-------------------------|--|
| $\frac{\pm 0,00}{\nabla}$ | = OBERKANTE ROHBAU
bzw. UNTERKANTE ROHBAU | $\frac{- 0,15}{\nabla}$ | = OBERKANTE AUSBAU
bzw. UNTERKANTE AUSBAU |
|---------------------------|--|-------------------------|--|

- #### 4.0 SCHRÄNFUREN

ABBRUCH
BETON
MAUERWERK-KS
TROCKENBAU
MINERALFASERDÄMMUNG

5.0 DECKENHÖHEN

ABBRUCH
BETON
MAUERWERK-KS
TROCKENBAU
MINERALFASERDÄMMUNG

LEGENDE:

	XX	XX
	XX	XX

AD INSTALLATIONSHÖHE
AH ABHÄNGIGE DECKE
LB RAUMHÖHE
FB FUßBOGENAUFLAGE

- 6.0 SYMBOLE IM GRUNDRISS (SANITÄR)
- | | | | | | | | |
|---|-----------------|---|---------------------------|---|-------------|---|---|
|  | HANDWASCHBECKEN |  | WC-BECKEN |  | BODENABLAUF |  | BESTANDSMÖBLIERUNG
DARSTELLUNG OHNE
FÜLLFLÄCHEN |
|  | WASCHTISCH |  | AUSGUSSBECKEN | | |  | NEUE MöBLIERUNG
DARSTELLUNG MIT
FÜLLFLÄCHEN |
|  | URINAL |  | WC-BECKEN
BARRIEREFREI | | | | |

- 7.0 SYMBOLE IM DECKENSPIGEL
- | | | | | | | | |
|---|----------------|---|--------------|---|--------------------|---|--------------|
|  | ZULUFT |  | KAMERA |  | LEUCHE ... |  | PENDELLEUCHE |
|  | ABLUF |  | LAUTSPRECHER |  | LANGFELDLEUCHE ... |  | EINBAU |
|  | BRANDMELDER | | |  | RASTERLEUCHE ... |  | AUFBAU |
|  | PERSONENMELDER | | |  | WANDELLEUCHE ... |  | DOWNLIGHT |

ALLE HÖHENMAßE AB OK FERTIGFUßBODEN.
FÜR SÄMTLICHE BETON-, STAHLBETON- UND STAHLKONSTRUKTIONEN SIEHE STATISCHE BERECHNUNGEN UND DIE KONSTRUKTIONSSZEICHNUNGEN DES TRAGWERKS-PLANS! DIE MAßE SIND VOM AUFTRAGNEHMER VOR BEGINN DER ARBEITEN ZU

ALLE MAßE SIND VOR ORT ZU PRÜFEN!
BESTANDSOPFNRUNGEN SIND VOR ORT AUFZUMESSEN

ES IST DAS RAUMBUCH BZW. DIE TÜRLISTE HINGUZULEGEN

FÜR BEWERTUNG BEFÄHIGT		
Datum	Änderungen / Ergänzungen	Name
01.09.2008	HQ 2.03.1.003.001.002 eingeleitet - "Tape in für 1425" eingeleitet	ETf
06.03.2010	Durchsuche von V1H von 26.02.2010 durch V1425 eingeleitet	KUR
07.03.2010	Durchsuche von V1H von 26.02.2010 durch V1425 eingeleitet	KUR
16.02.2005	Die Folienkopie(n) an die ursprünglichen Stellen zurückgelegt	KUR
10.12.2005	Schachtel am Doppelschaff mit BB von 12.11.2005 eingeleitet	KUR
24.11.2005	Schachtel gem. AG-Sichtung (11.11.2005) auf 1. Lage eingeleitet	KUR
17.10.2005	Durchsuche von V1H eingeleitet	KUR
16.12.2005	"Verweise in Hinführung-Anweisungen, Brandstich nachgefragt	KUR
23.04.2005	Schachtelbeschriftung eingelegt - Bspg. Textur, Parawand rechts neben BB abgewandt, Gegenpfeilen geö. Öffnungslänge	ETf KUR
07.04.2005	Öffnen der Wandschürbe von V1H eingeleitet	KUR
22.11.2004	Parawand (Parawand) eingeleitet - Parawand, Parawand C eingelegt	KUR
15.12.2005	Hinführung Vorwand eingeleitet, Aktuelle Pläne	KUR
17.03.2005	Aktuelle Pläne	KUR
03.02.2005	Hinführung Mauer verlegt gegen Hecksper	NS
14.10.2001	Aktuelle Pläne / Längungsbericht	KUR
30.10.2001	Aktuelle Pläne	NS
25.02.2001	Schachtel-Anweisung (20 Rahmen)	Th

Bauherr: Freie Hansestadt Bremen
Sondervermögen für Immobilien und Technik
des Landes Bremen
vertreten durch Immobilien Bremen

Unterschrift Bauteil/Nutzer: Unterschrift Entwurfsverfasser:

Projektsteuerung: Immobilien Bremen
Theodor-Heuss-Allee 14

Maßnahme: IMA Bremen - Sanierung Umbau

Objekt: B.A. Bremen

Sonnemannstr. 2
28239 Bremen

Projekt-Nr.: IMBS160014 

Gr-Code:	G00093	G-Code:	G1889 G2785 G2786
Description:			

Planungsstand:

Planinhalt: Grundriss H2 GÄSAB Teil1

Planning: ☐ ☐ ☐ ☐ ☐

Maștab: 1:50	Plan-Nr.: 163A-AFU-A-GR-H2-CĂSAR-T1-50-520r
--	---

Datum:	PSi / 02.05.2018	
= 841 / 1189 (1.00m ²)		Ältingen 2016