



HAUS 2

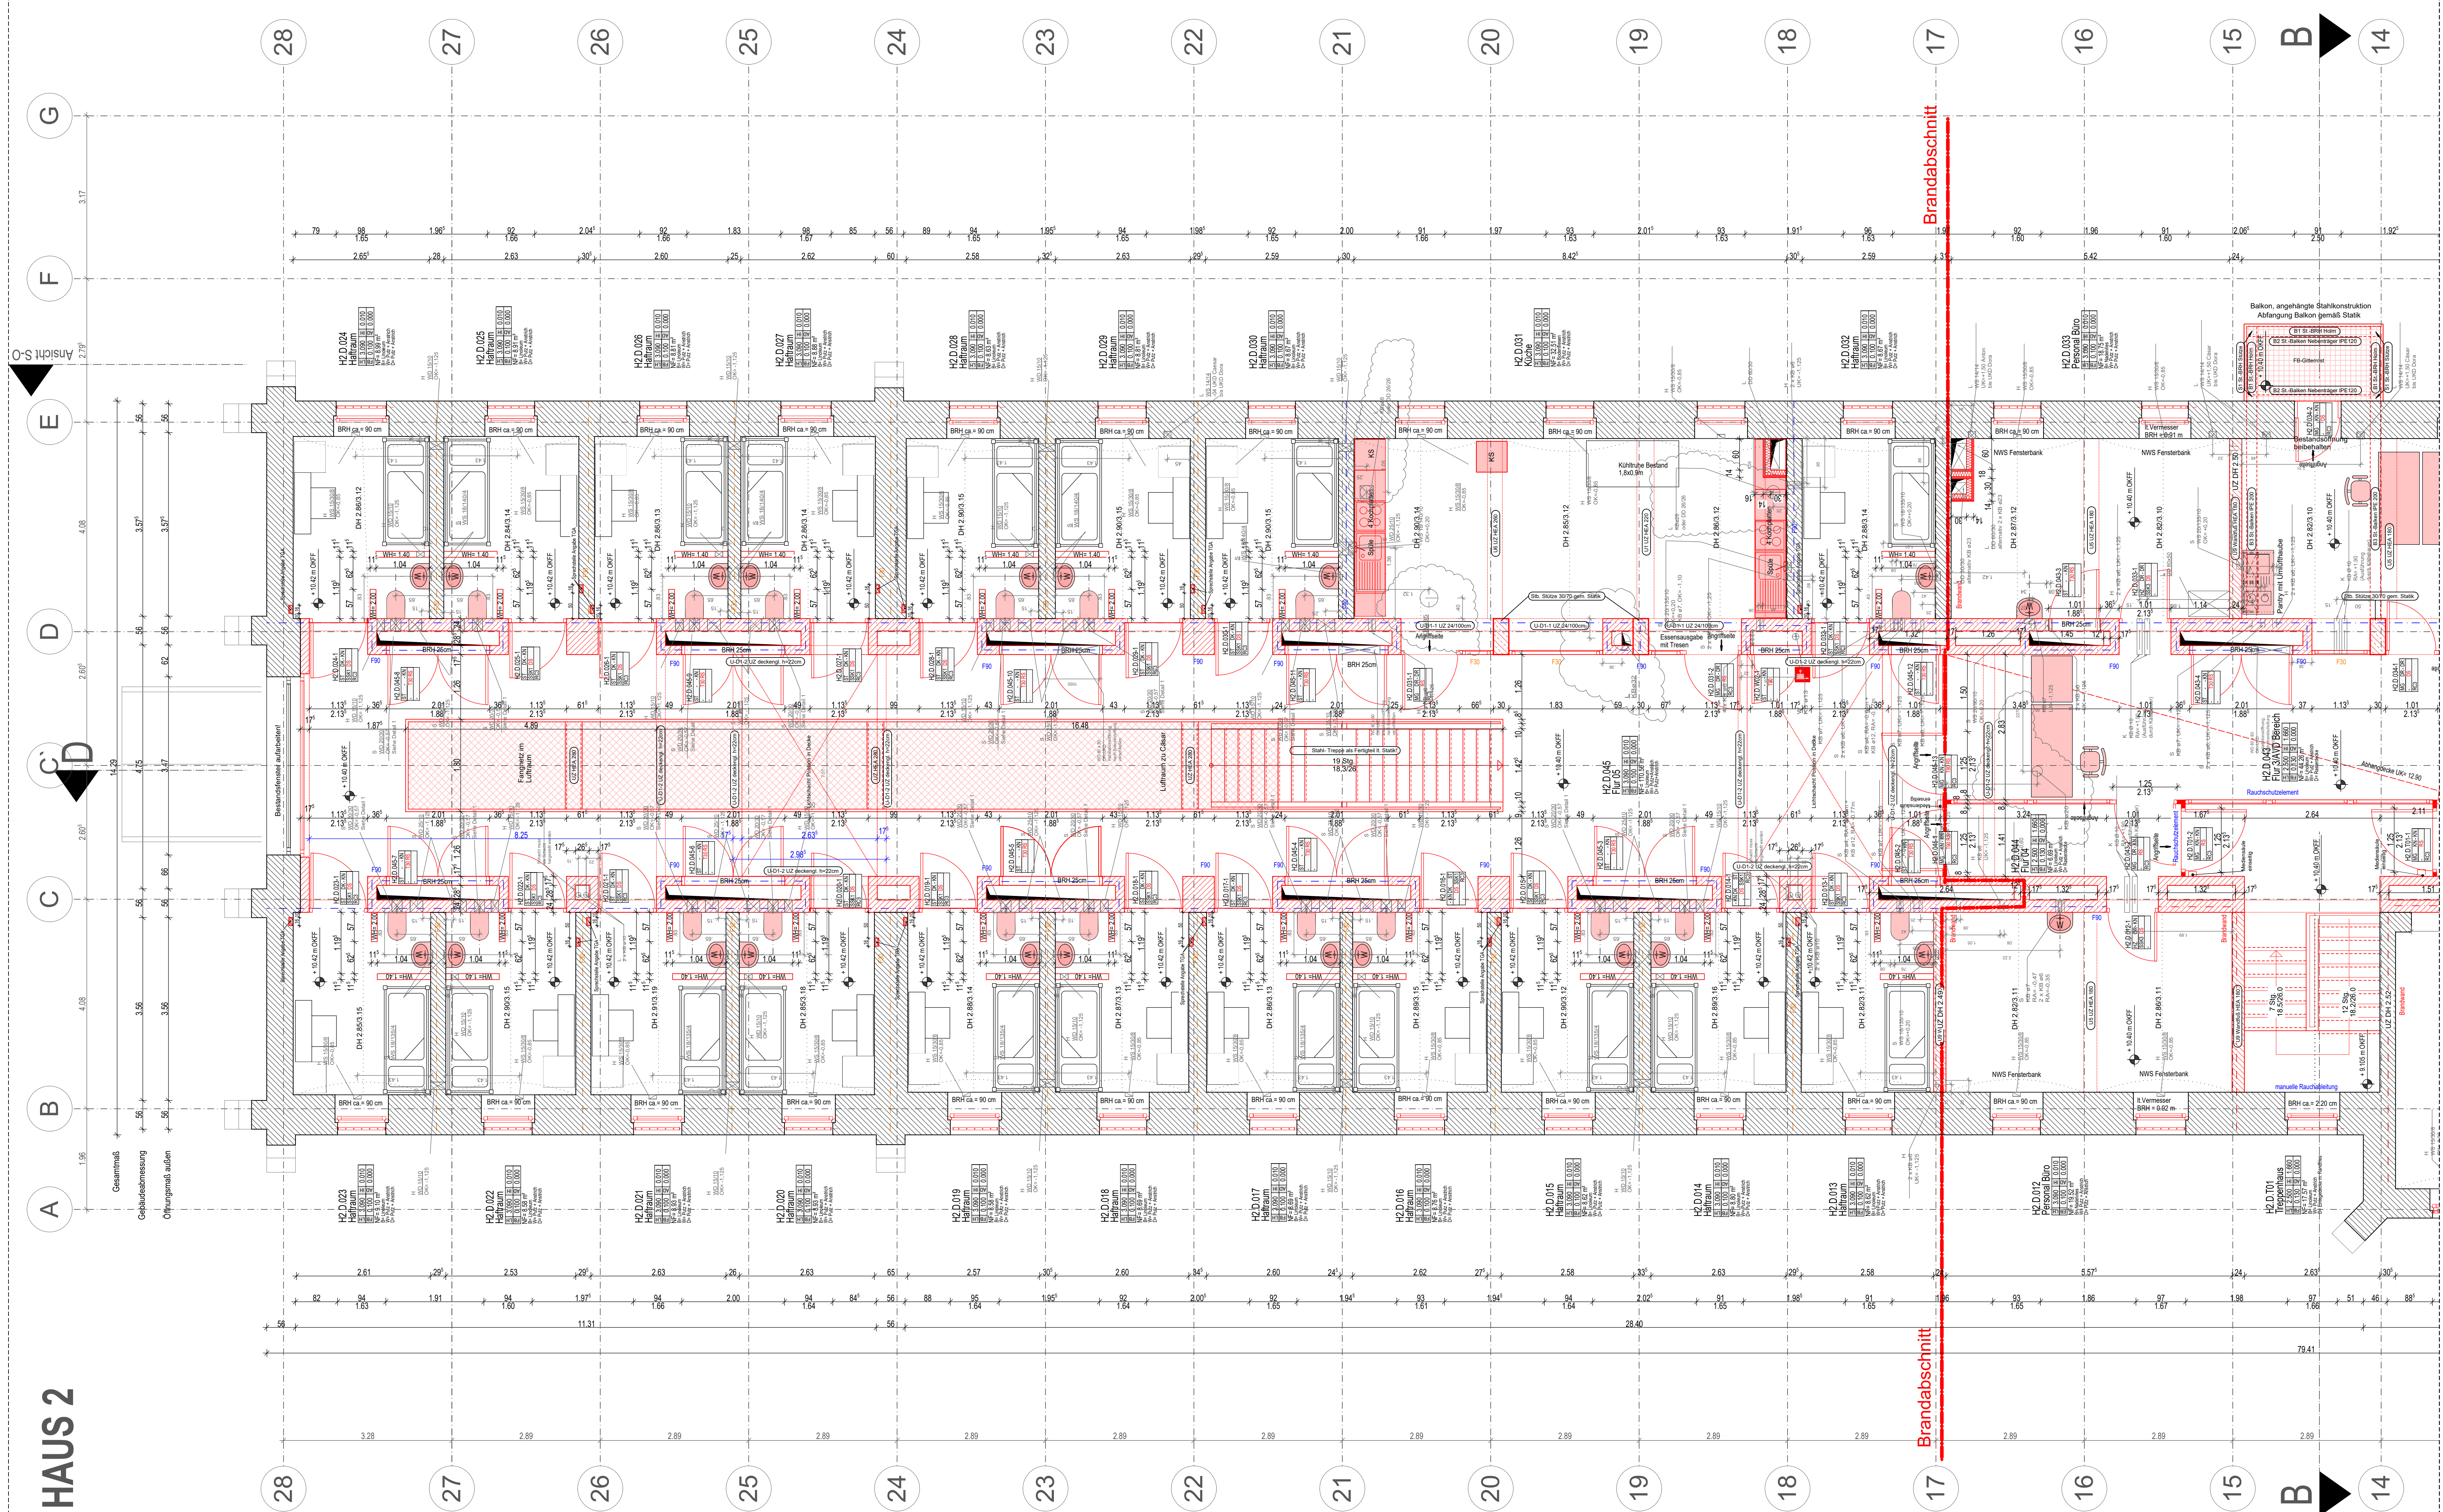

Fortsetzung auf Plan Nr. 531

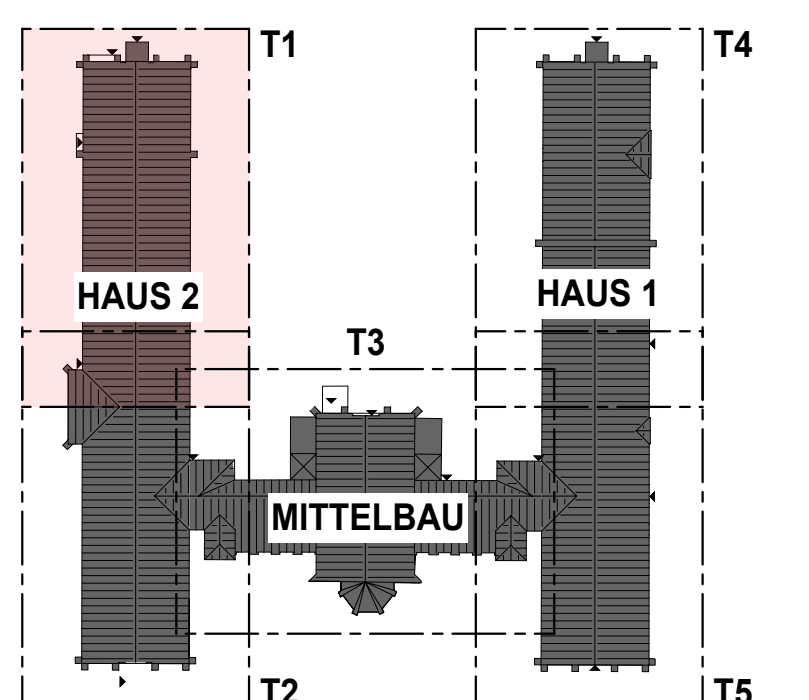

LEGENDE:

1.0 ABRÜCKUNGEN

AD = ANGEBAUTE DECKE	GS = GEFÄHRDUNG	RWA = RAUCHWÄRMELÖSCHUNG
2.0 SYMBOLE IM GRUNDRISS

2.1 TURNUMERN

3.0 SYMBOLE IN SCHNITT UND ANSICHT

4.0 SCHRAFFUREN

5.0 DECKENHÖHEN

6.0 SYMBOLE IM GRUNDRISS (SANTAR)

7.0 SYMBOLE IM DECKENSPERL

8.0 SYMBOLE IM DECKENSPERL

Bauherr:	Freie Hansestadt Bremen Sondervermögen für Immobilien und Technik des Landes Bremen vertreten durch Immobilien Bremen
Unterschrift Bauherr/Nutzer:	Unterschrift Entwurfsverfasser:
Projektleitung:	Immobilien Bremen Theodor-Heuss-Allee 14 28215 Bremen
Mallnahme:	JVA Bremen - Sanierung Umbau Haus 1.2 und Mittelbau
Objekt:	JVA Bremen Sonnenmannstr. 2 28239 Bremen
Projek-Nr.:	IMBS160014
G-Code:	G00093
G-Code:	G1889 G2785 G2786
Projektleiter IB:	M.Rose, R.Jeck
Planungsstand:	LPHS Ausführung
Planinhalt:	Grundriss H2 DORA Teil1
Planung:	
Mallstab:	1:50
Plan-Nr.:	163A-AFU-A-GR-H2-DORA-T1-50-530r
Datum:	PS / 02.05.2018