


Schnitt D-D

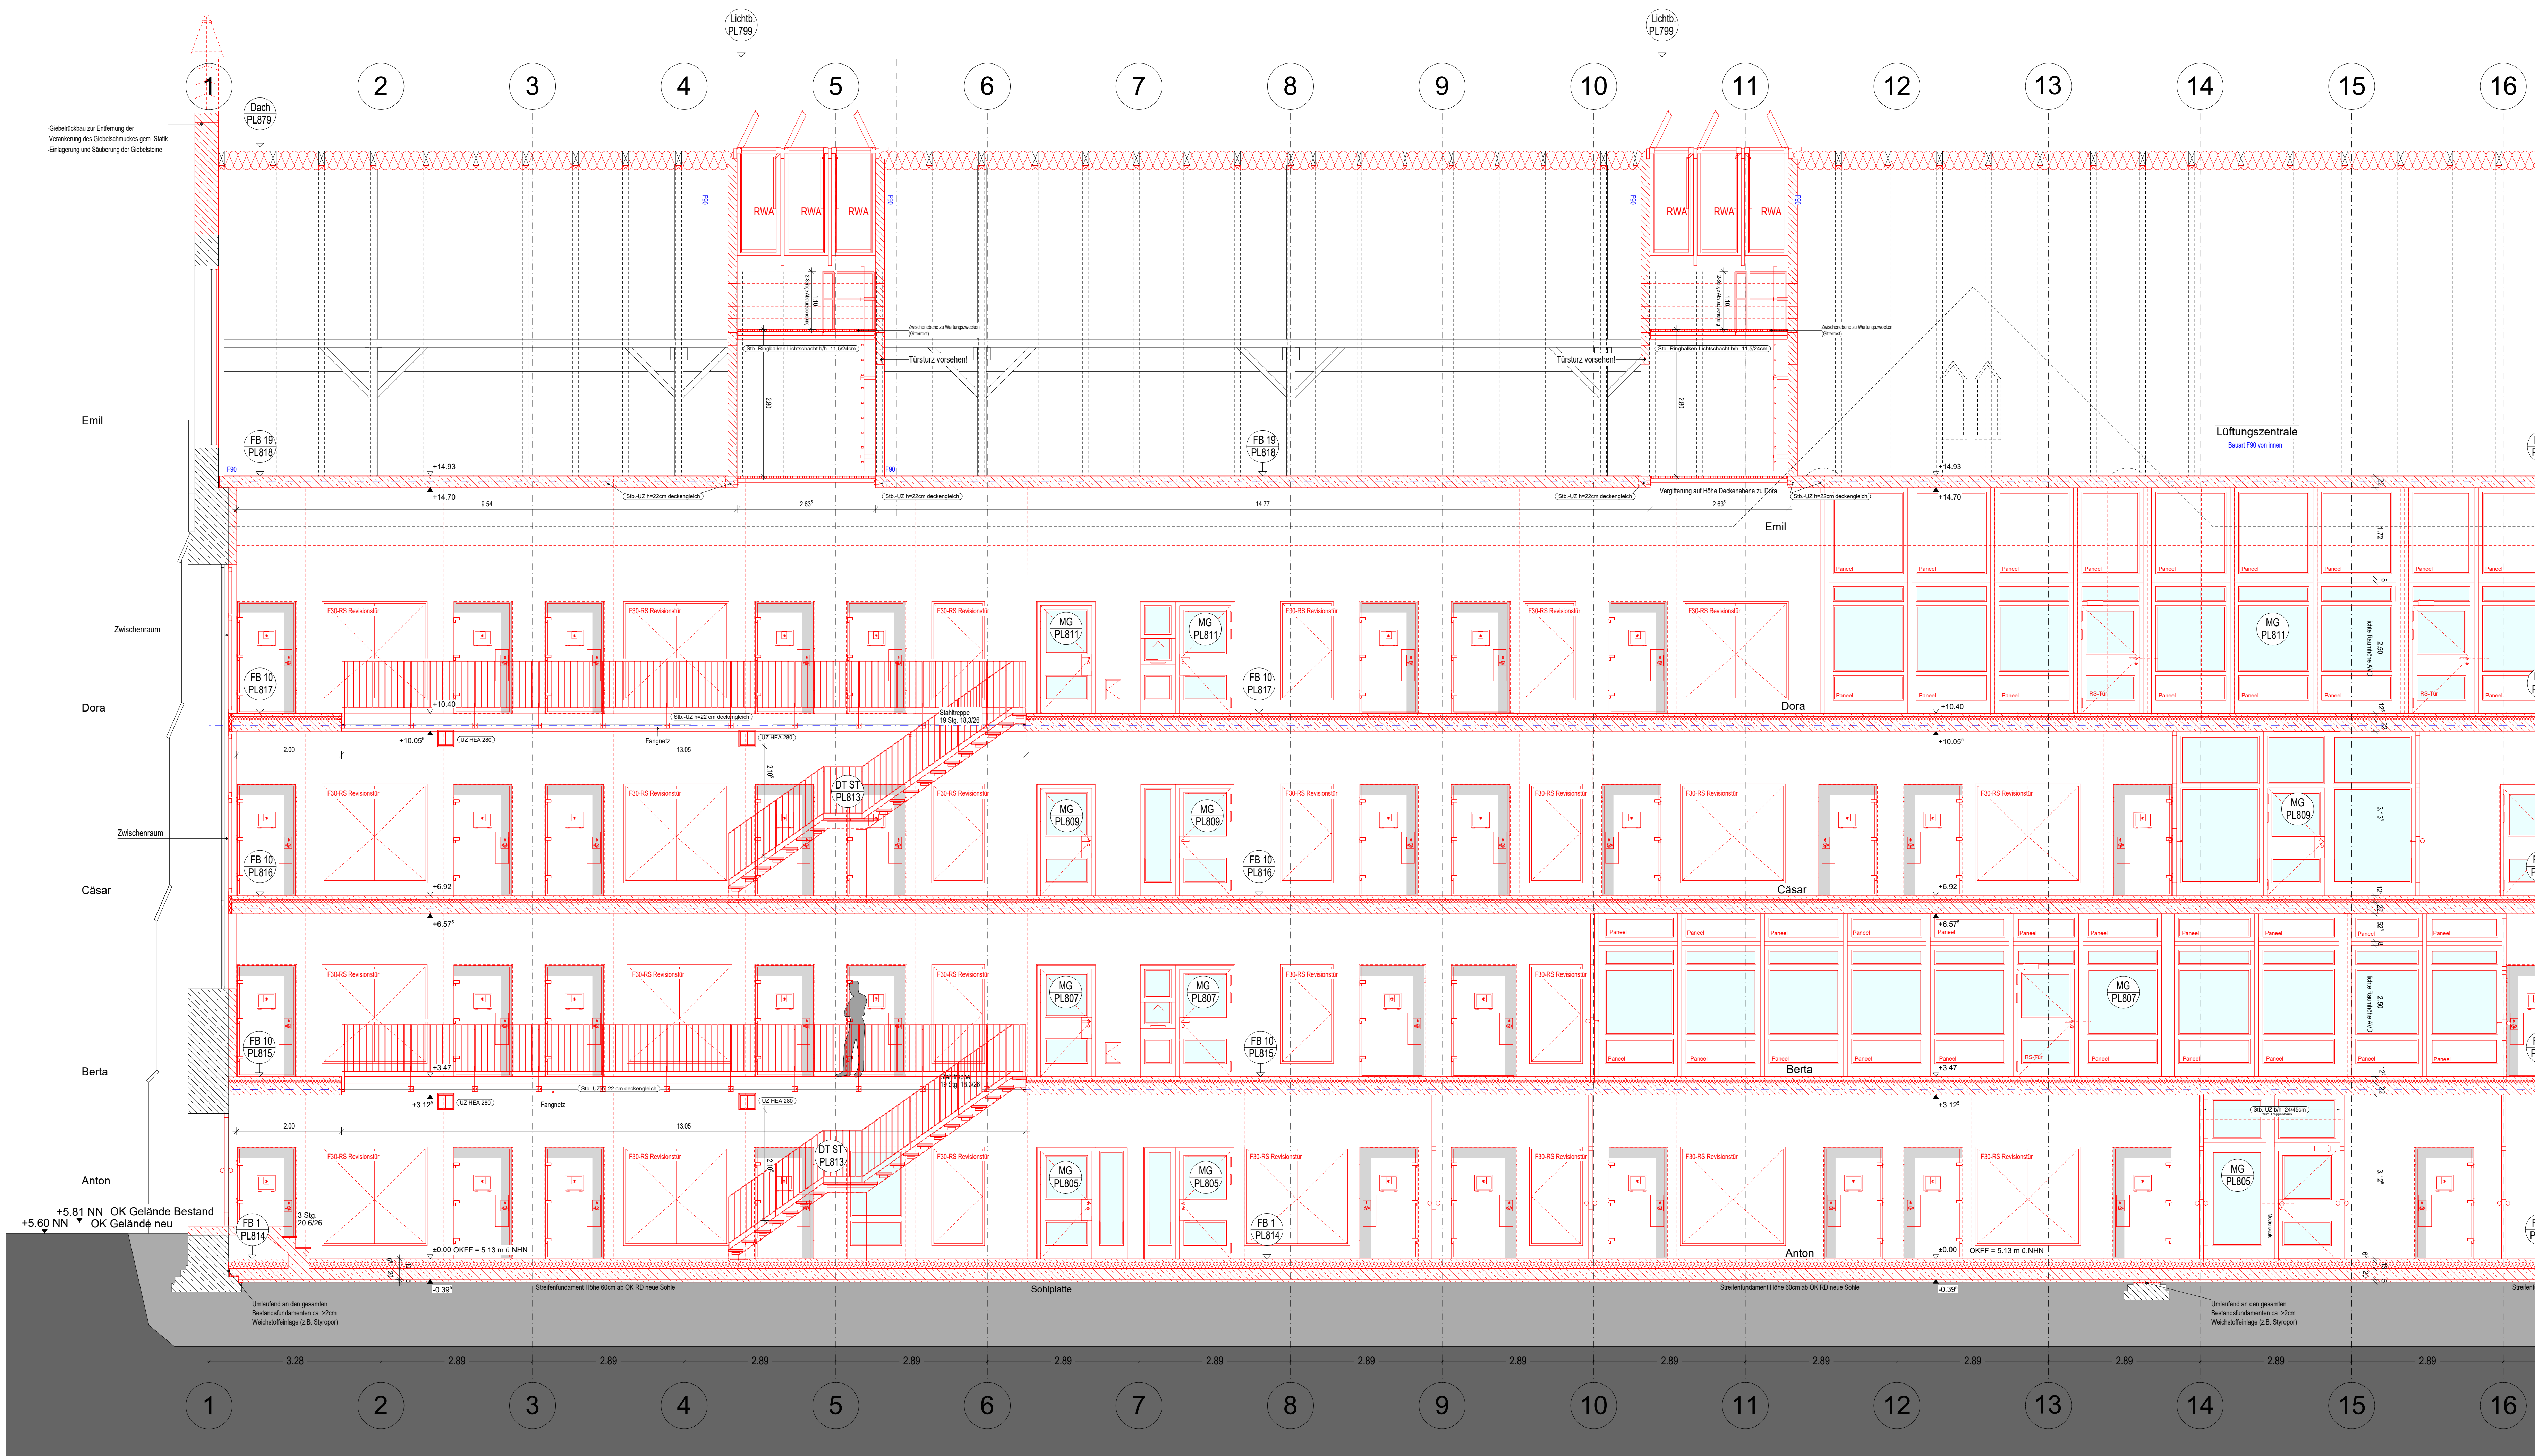

LEGENDE:

10 ABBÜRZUNGEN			
AD = ABGEHÄNGTE DECKE	G30 = GRUNDRISSVERLÄGERUNG	RWA = RAUCHWÄRMER-ABZUG	
BO = BOGENBRÜCKE	G40 = GEFÄHRSCHENKRAHK	S = SONNENSCHUTZ	
BZ = BRANDWENDELZENTRALE	GR = GEGENSTÄNDLICH	TV = TÜRVERBODEN	
BR = BRÜSTUNGSRAND	HY = HYDRAULISCHER ANSCHLUSS	UK = UNTERKANTE	
BRN = BRÜSTUNGSNÄHE AM OFDT	K3 = KÜCHENSCHRANK	UKD = UNTERKANTE DECKE	
BRN2 = BRÜSTUNGSNÄHE AM OFDT	K4 = KÜCHENSCHRANK	UL = UNTERZUG	
BZA = BEZUGSGRADE	K5 = KÜCHENSCHRANK	UZ = ÜBERZUG	
BZD = BEZUGSGRADE	K6 = KÜCHENSCHRANK	UZL = VERZÜGELUNG (AUSSEN)	

3.0 SYMBOLE IN SCHNITT UND ANSICHT

$\frac{\pm 0.00}{\nabla}$	= OBERKANTE ROHBAU bzw. UNTERKANTE ROHBAU	$\frac{-0.15}{\nabla}$	= OBERKANTE AUSBAU bzw. UNTERKANTE AUSBAU
---------------------------	--	------------------------	--

4.0 SCHRAFFUREN

	BETON		BETONFESTIGTEL		PORENBETON		
	MAUERWERK - KS						
	TROCKENBAU						
	HARTSCHÄUMDÄMMUNG						
	MINERALFASERDÄMMUNG						
	MINERALFASERDÄMMUNG						

H INSTALLATIONSHÖHE
 AD ABGEHÄNGTE DECKE
 LH RAUMHOHE
 FB FUßBODENBAUHAU

△ DECKENVERSPRUNG △

6.0 SYMBOLE IM GRUNDRISS (SANITÄR)

	HANDWASCHBECKEN		WC-BECKEN		BODENABLAUF	<u>BESTANDSMÖBLIERUNG</u> DARSTELLUNG OHNE EINRICHTUNGEN
---	-----------------	---	-----------	---	-------------	--

WASCHTISCH URINAL		AUSGUSSEBECKEN WIC-BECKEN BARRIEREFREI		NEUE MODIFIZIERUNG DARSTELLUNG MIT FÜLLCHAREN	
7.0 SYMBOLE IM DECKENSPEGEL					
ZULUFT AUFLUFT BRANDMÜLLER PERSONENMÜLLER	KAMERA LAUTSPRECHER	LEUCHTE ... LANGEFELDLEUCHTE ... RASTERLEUCHTE ... WANDLEUCHTE ...	PENDELLEUCHTE ... EINBAU AUFBAU DOWNLIGHT		

ALLE HÖHENMAßE AB OK FERTIGFUßBODEN.
FÜR SÄMTLICHE BETON-, STAHLBETON- UND STAHLKONSTRUKTIONEN SIEHE STATISCHE BERECHNUNGEN UND DIE KONSTRUKTIONSSZEICHNUNGEN DES TRAGWERK-
PLANERS. DIE MAßE SIND VOM AUFTAGNEHMER VOR BEGINN DER ARBEITEN ZU
PRÜFEN. BESTANDSÖFFNUNGEN SIND VOR ORT AUFZUMESSEN.
ES IST DAS RAUMRICHTIG ZU TÜR 1 STE HINZUZUZEHNEN

[illegible]

g	20.03.2021	Aktueller Planstand	Wärmedämmstrafen im Bereich der Sohle angepasst	KJL
f	14.10.2021	Aktueller Planstand		KJL
e	08.09.2021	Aktueller Planstand		KJL
d	13.01.2021	Aktueller Planstand		MSE
c	30.10.2020	Aktueller Planstand		MSE
b	13.05.2019	HK-Türen und Schachtposition		The
a	19.02.2019	komplett überarbeitet		The
index	Datum	Änderungen / Ergänzungen		Name

Bauherr: Freie Hansestadt Bremen
Sondervermögen für Immobilien und Technik
des Landes Bremen
vertreten durch Immobilien Bremen

Unterschrift Bauherr/Nutzer:	Unterschrift Entwurfsverfasser:
------------------------------	---------------------------------

Projektsteuerung:	Immobilien Bremen
-------------------	-------------------

Theodor-Heuss-Allee 14
28215 Bremen

Maßnahme: JVA Bremen - Sanierung Umbau

Haus 1,2 und Mittelbau

JVA Bremen
Sonnemannstr. 2

28239 Bremen

Projektnummer:	IMBS160014			
G-Code:	G-Code:			

Gr00093	G1889 G2785 G2786
---------	-------------------

M. Rose, R. Jeck

Planungsstand:

Planinhalt:

Schnitt D-D Teil 1

Planung: ☐ ☐ ☐ ☐ ☐

Maßstab:	1:50	Plan-Nr.:	1001.15H.1.00.BB.1.50.700
----------	------	-----------	---------------------------

Datum:	Th 02.05.2018	163A-AFU-A-SC-DD-1-50-703g
--------	---------------	----------------------------

$= 650 / 1189 \text{ (0.77m}^2\text{)}$	Allplan 2021
---	--------------