
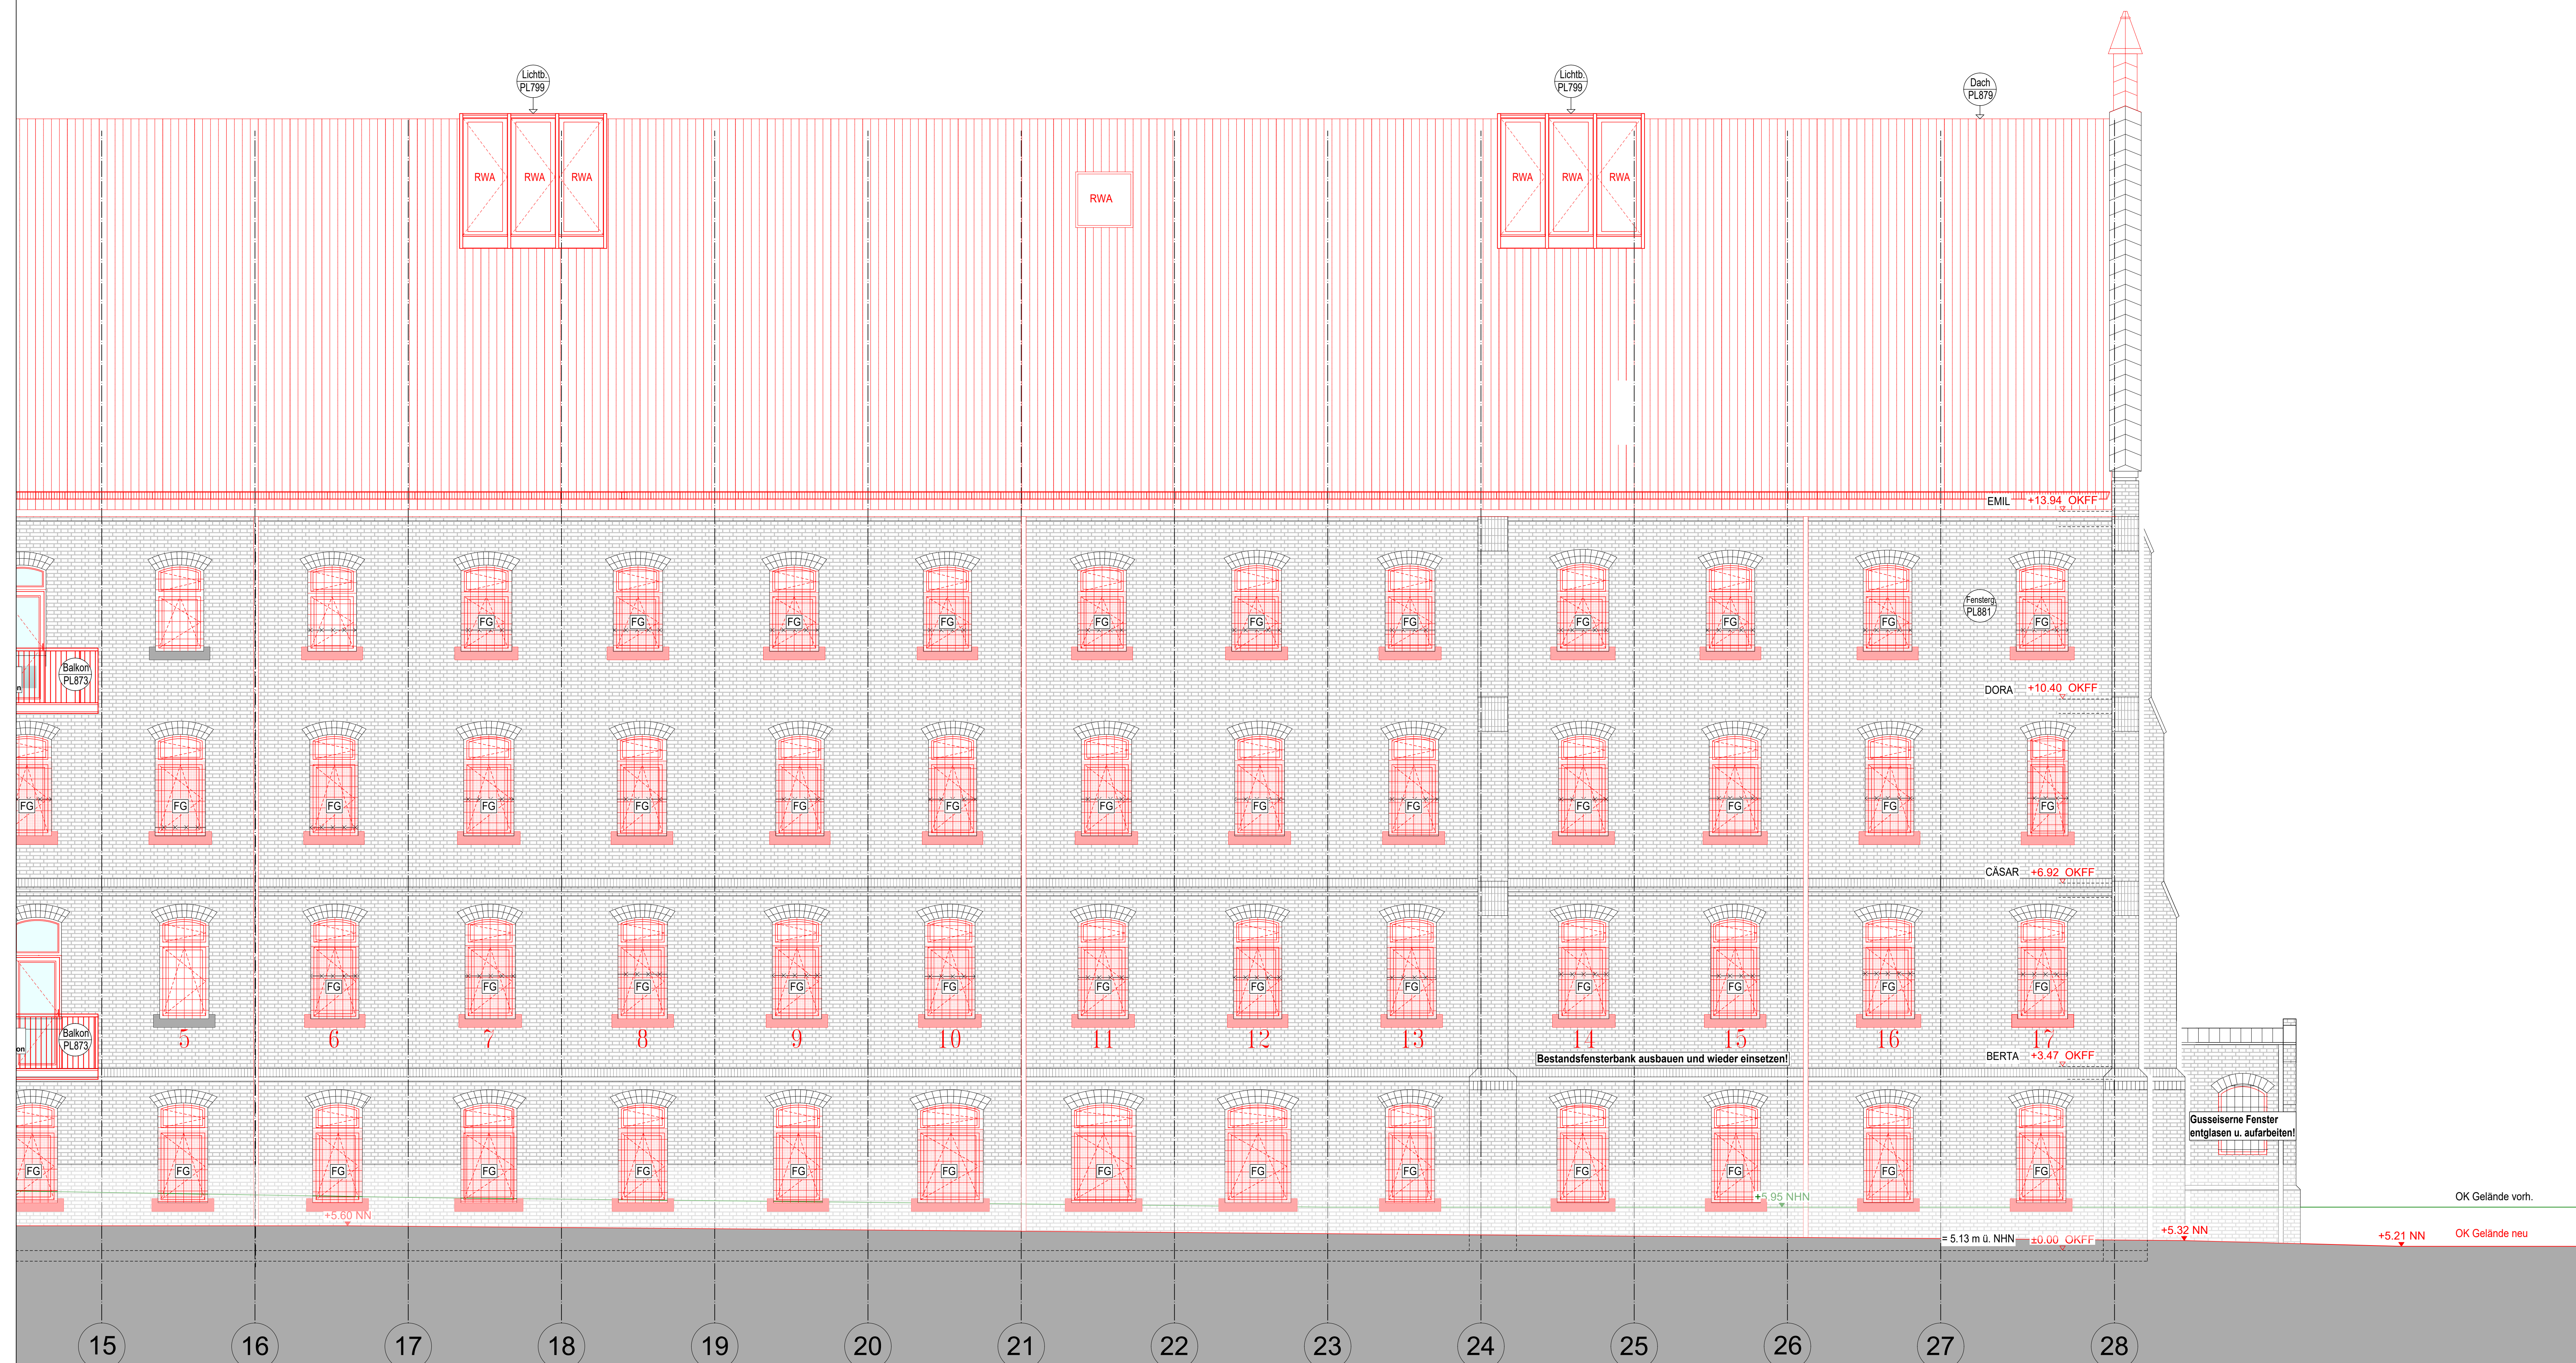


Ansicht Haus 2 Süd-Ost

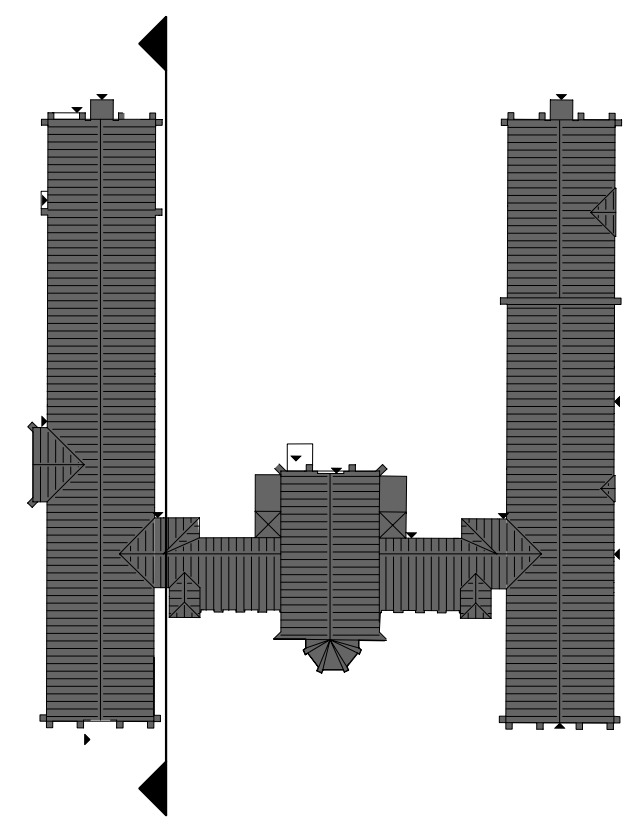

Fortsetzung auf Plan Nr. 610

[illegible]