




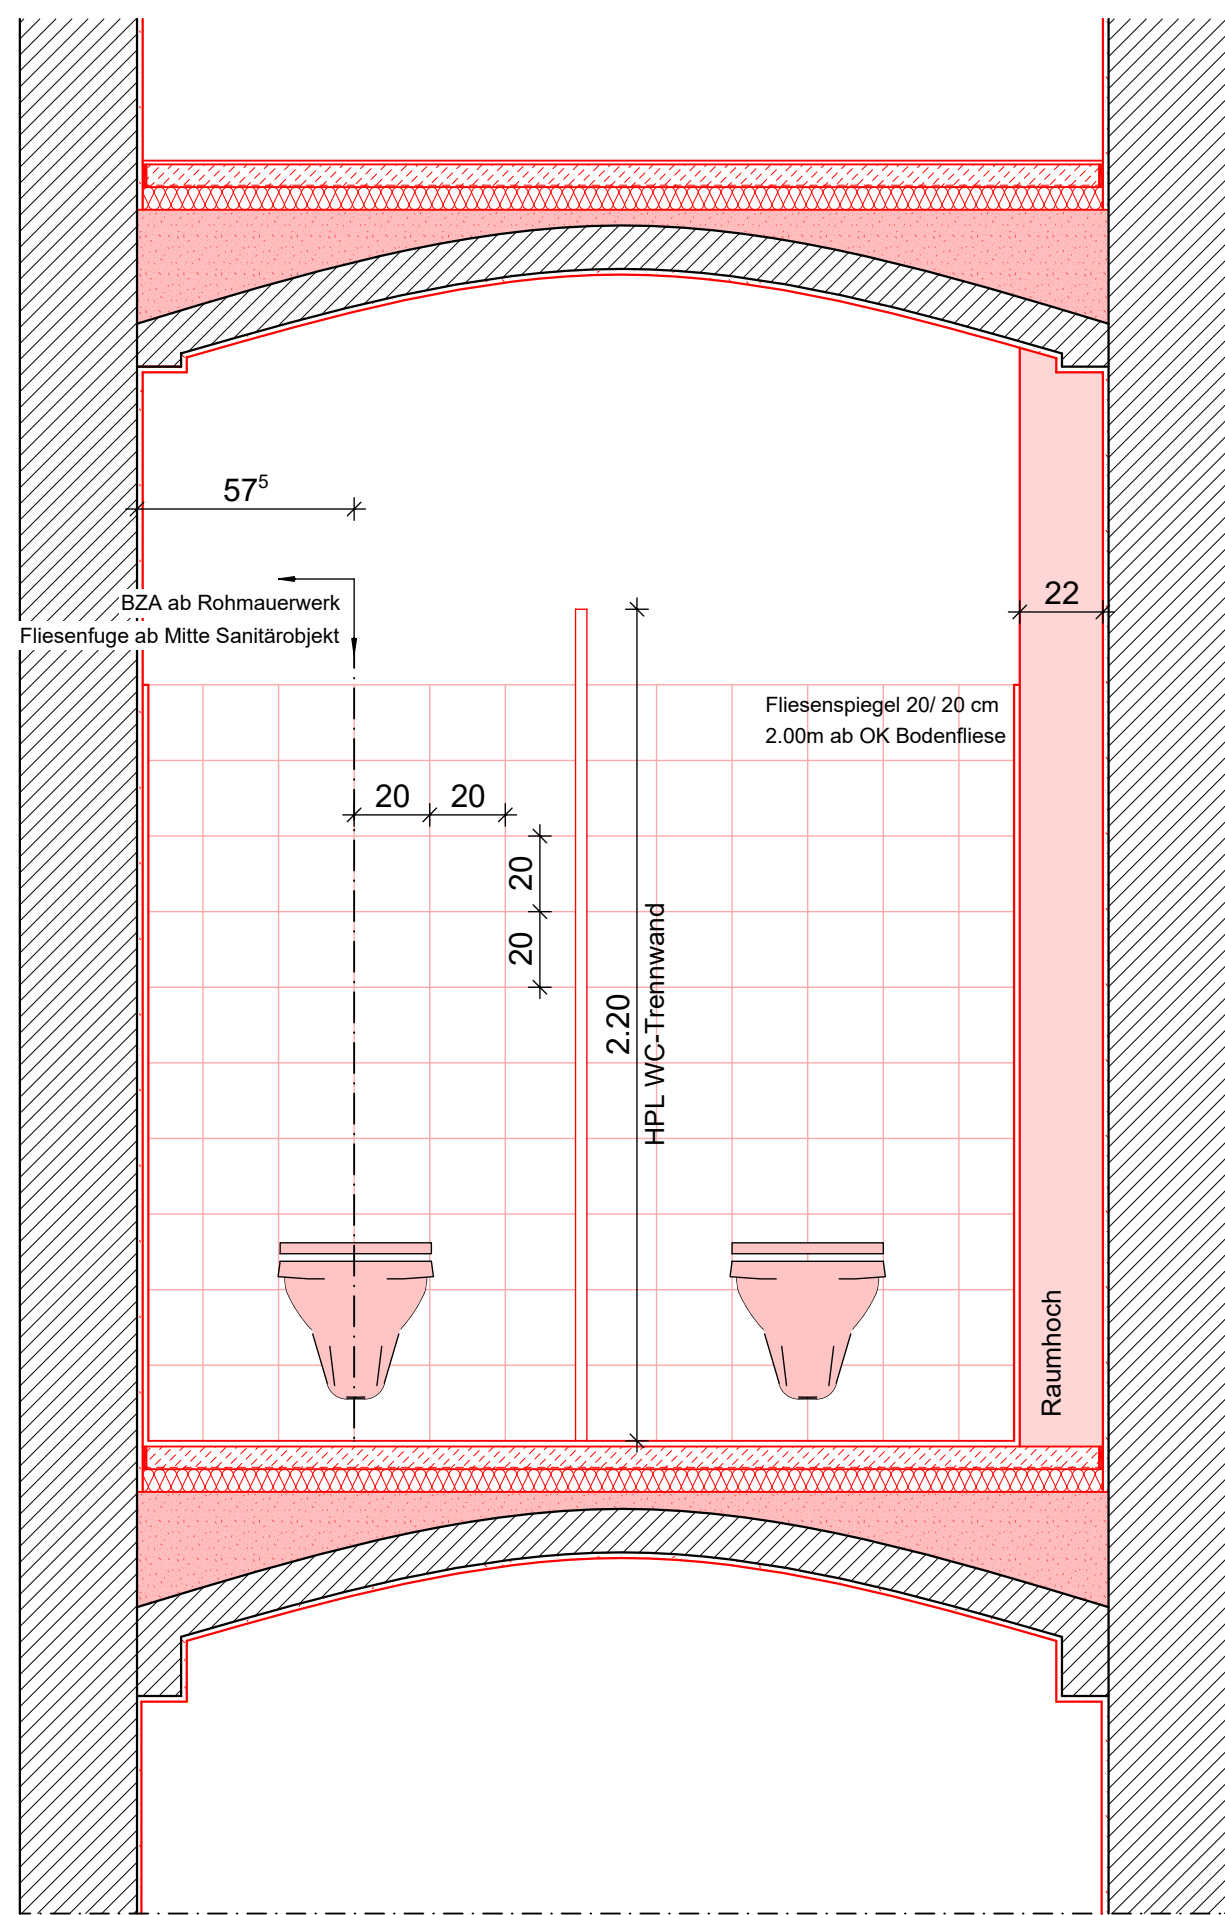


Ansicht A

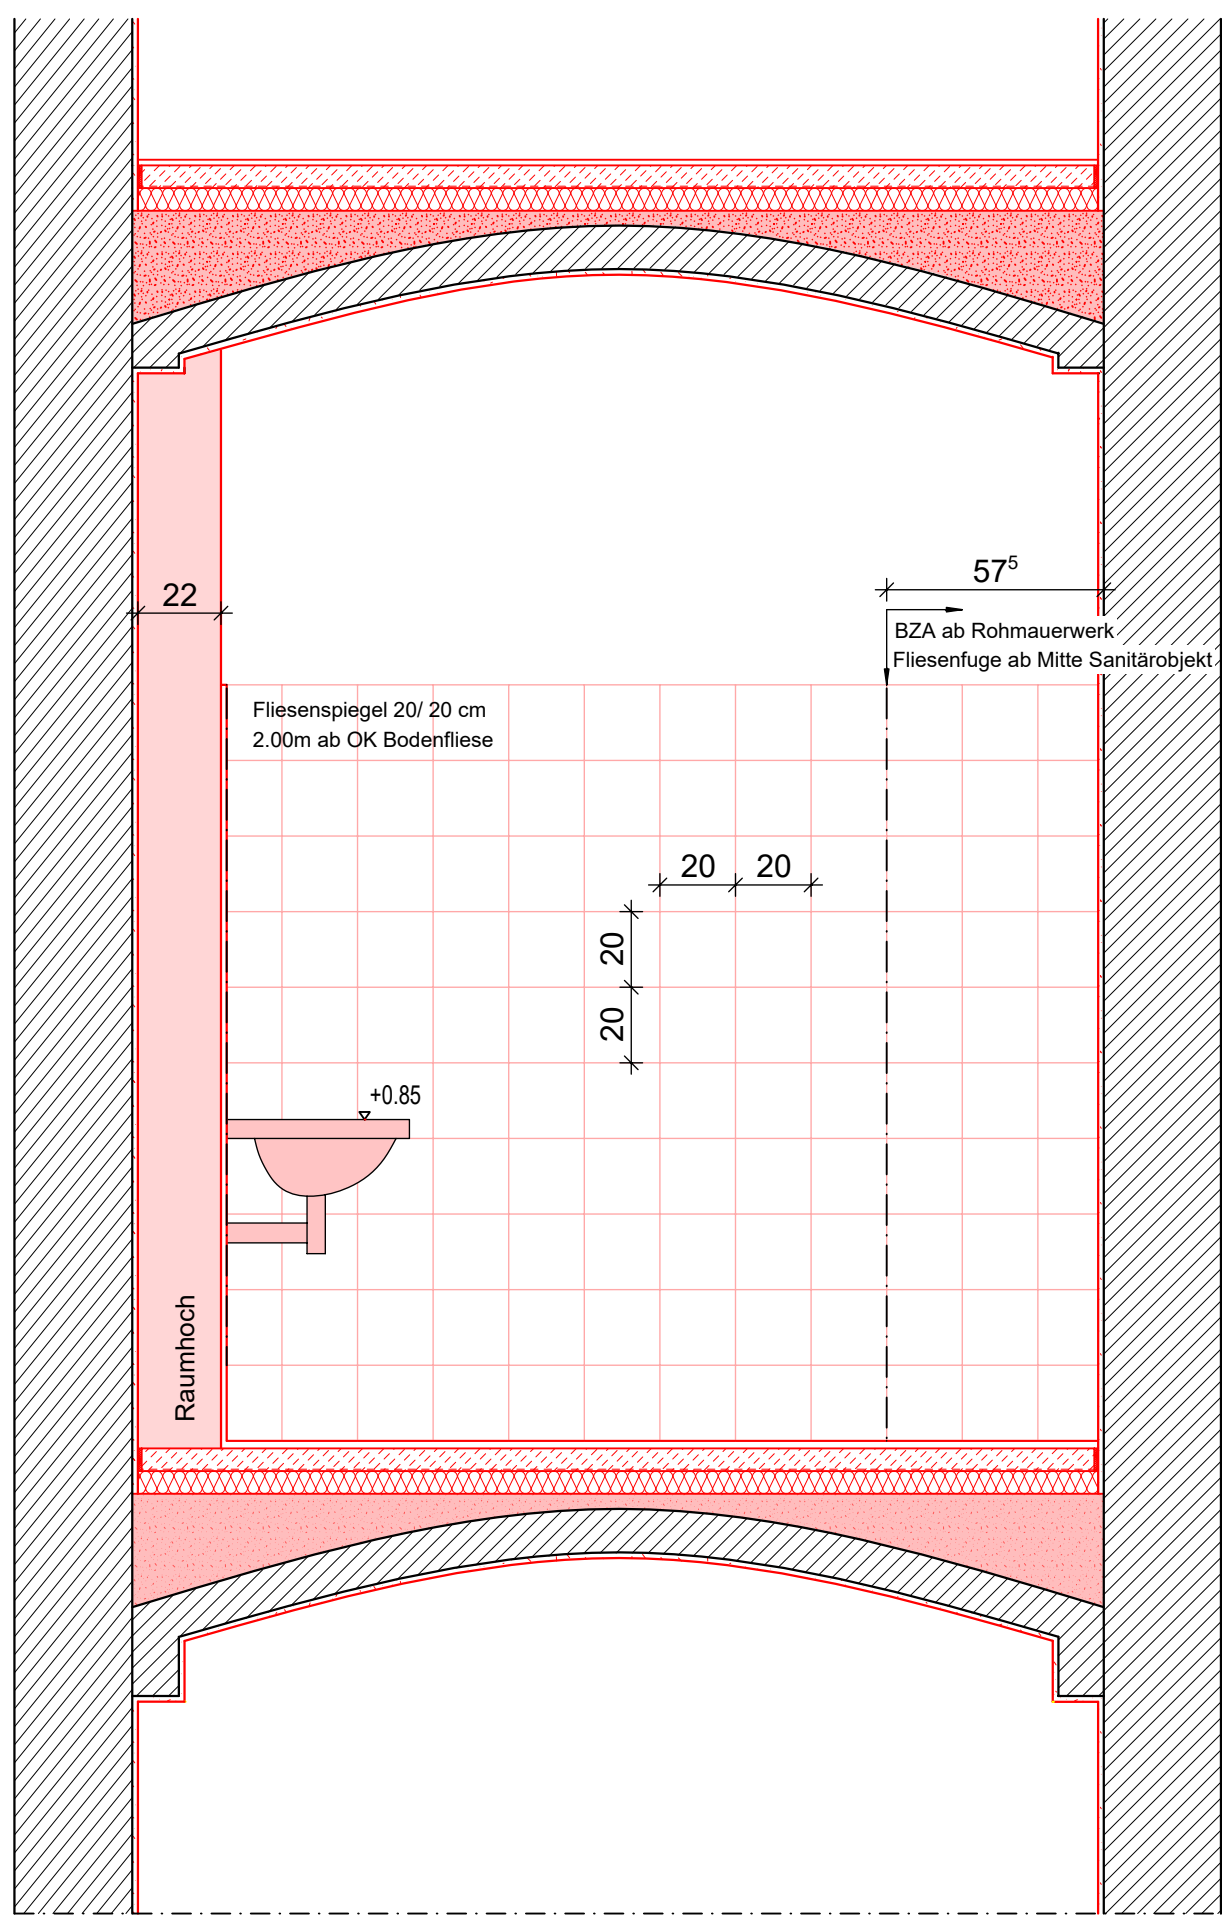


Ansicht C

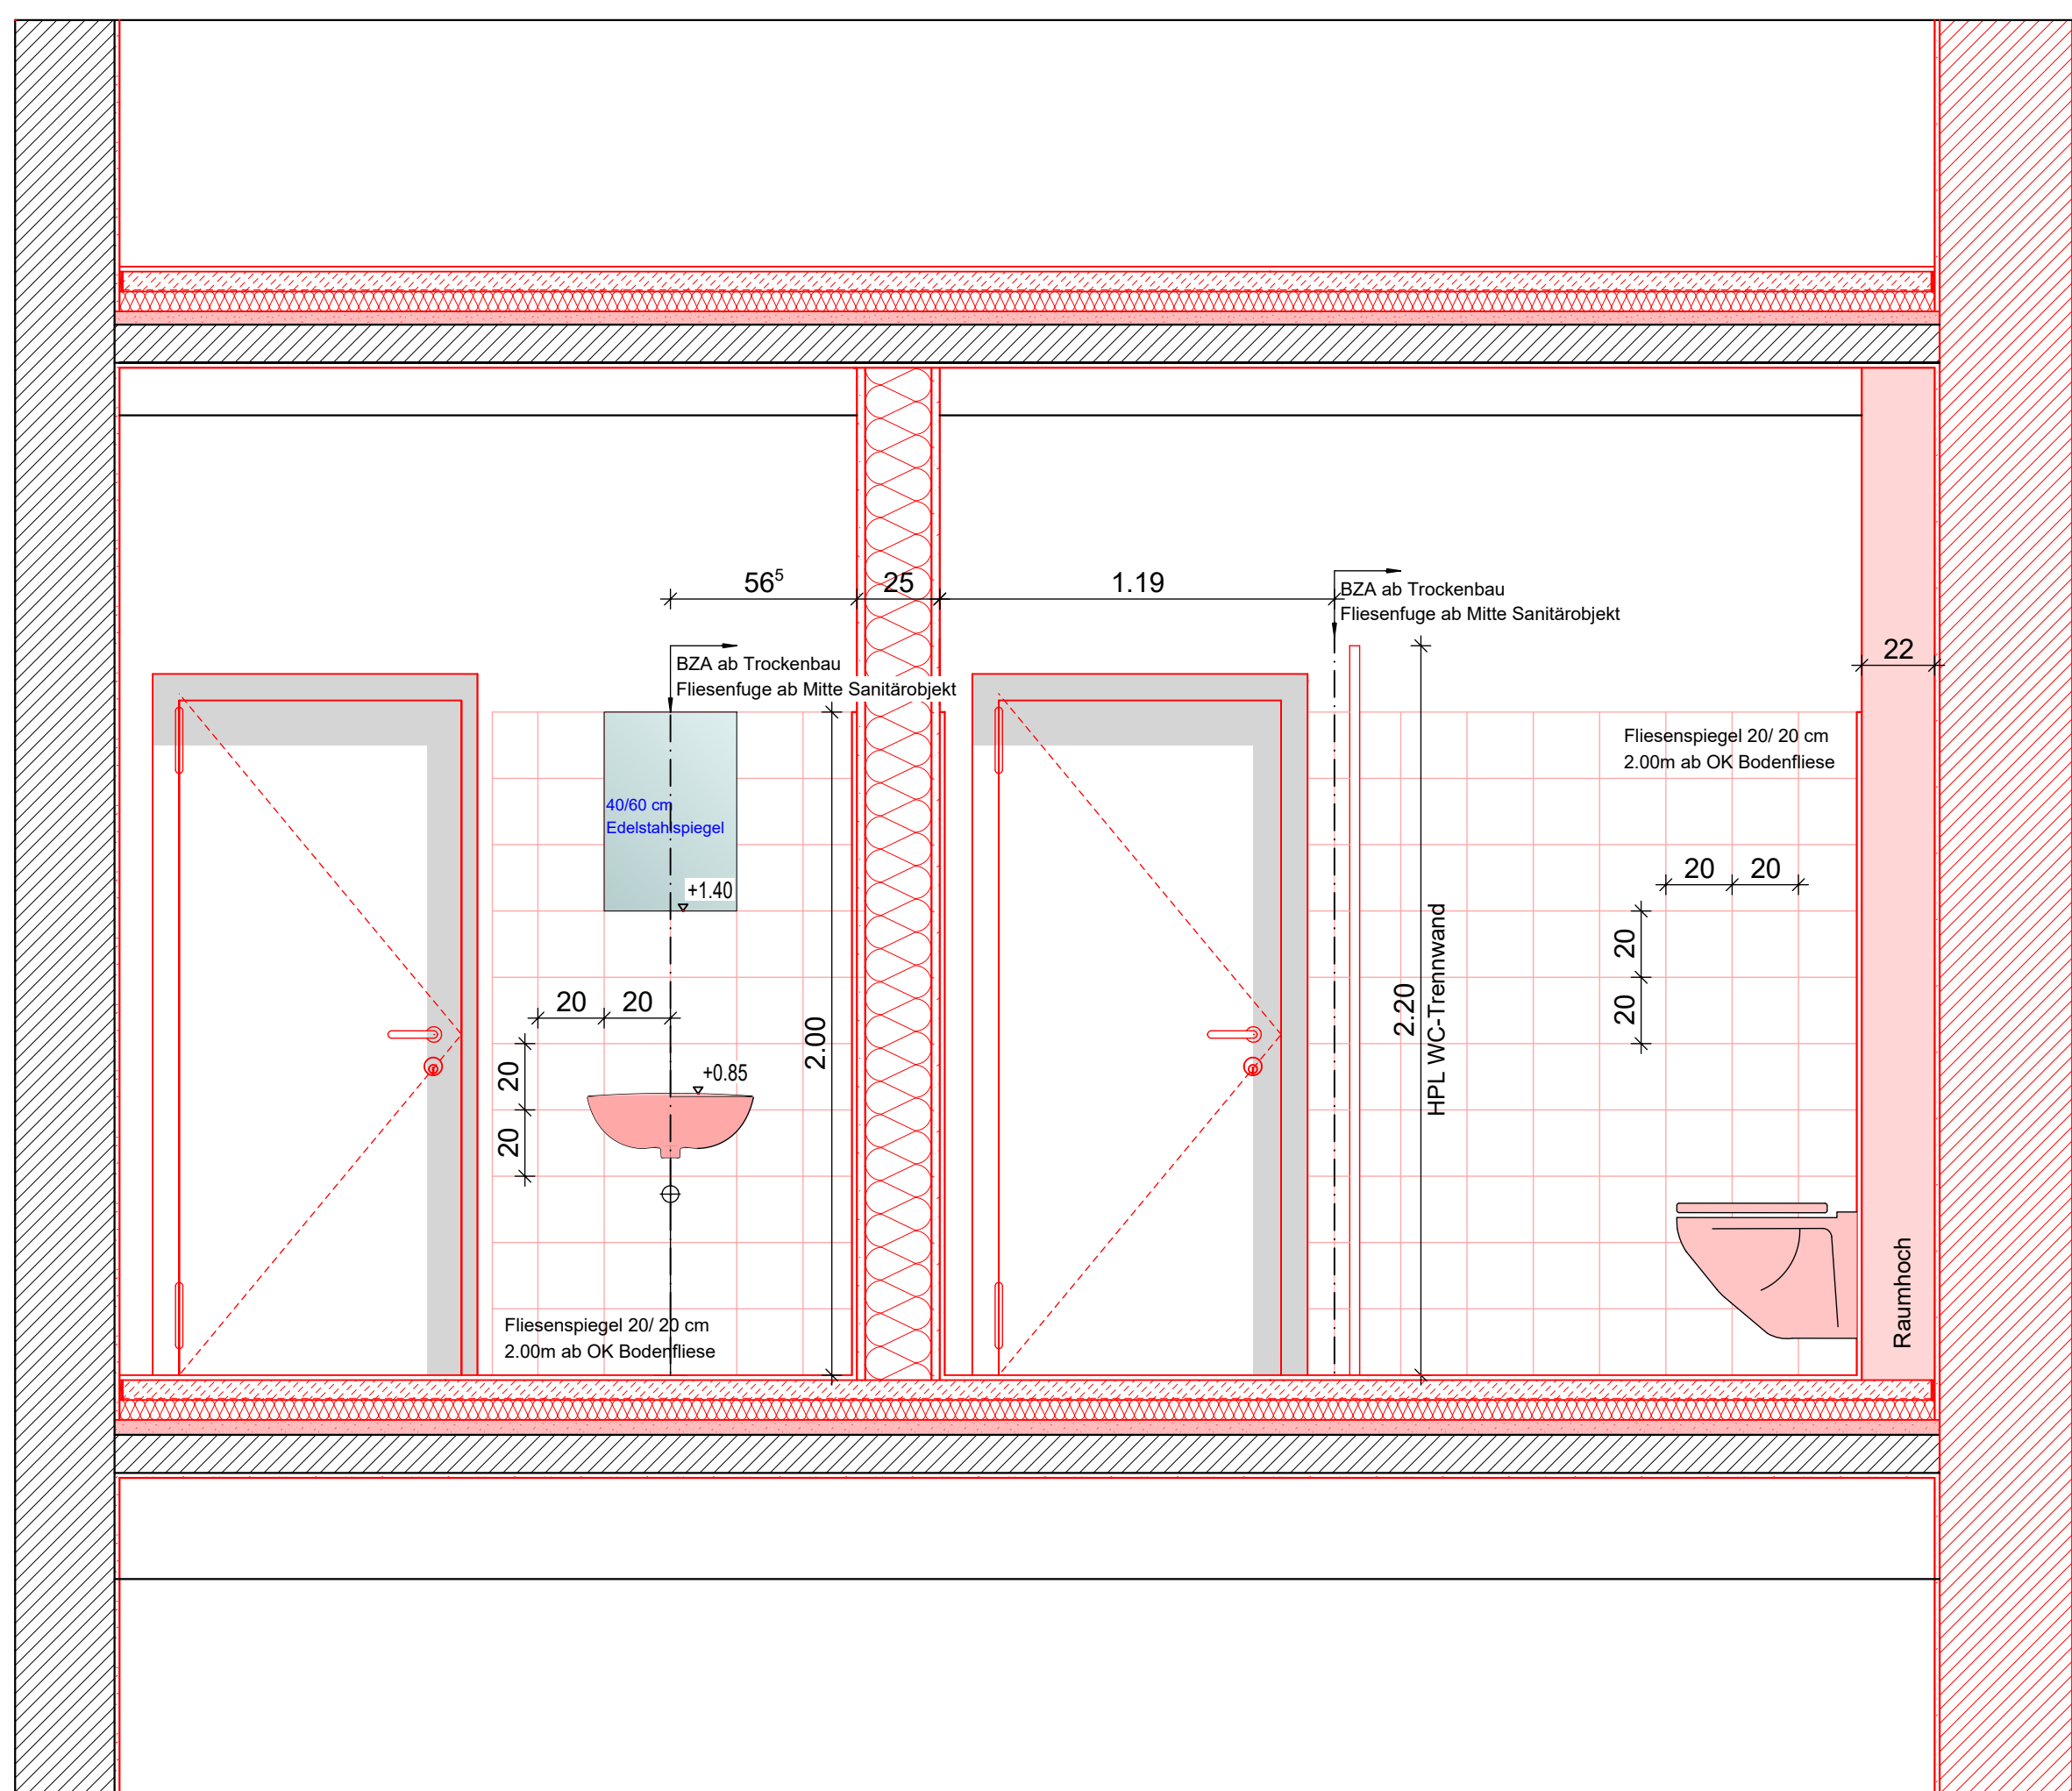


Ansicht E

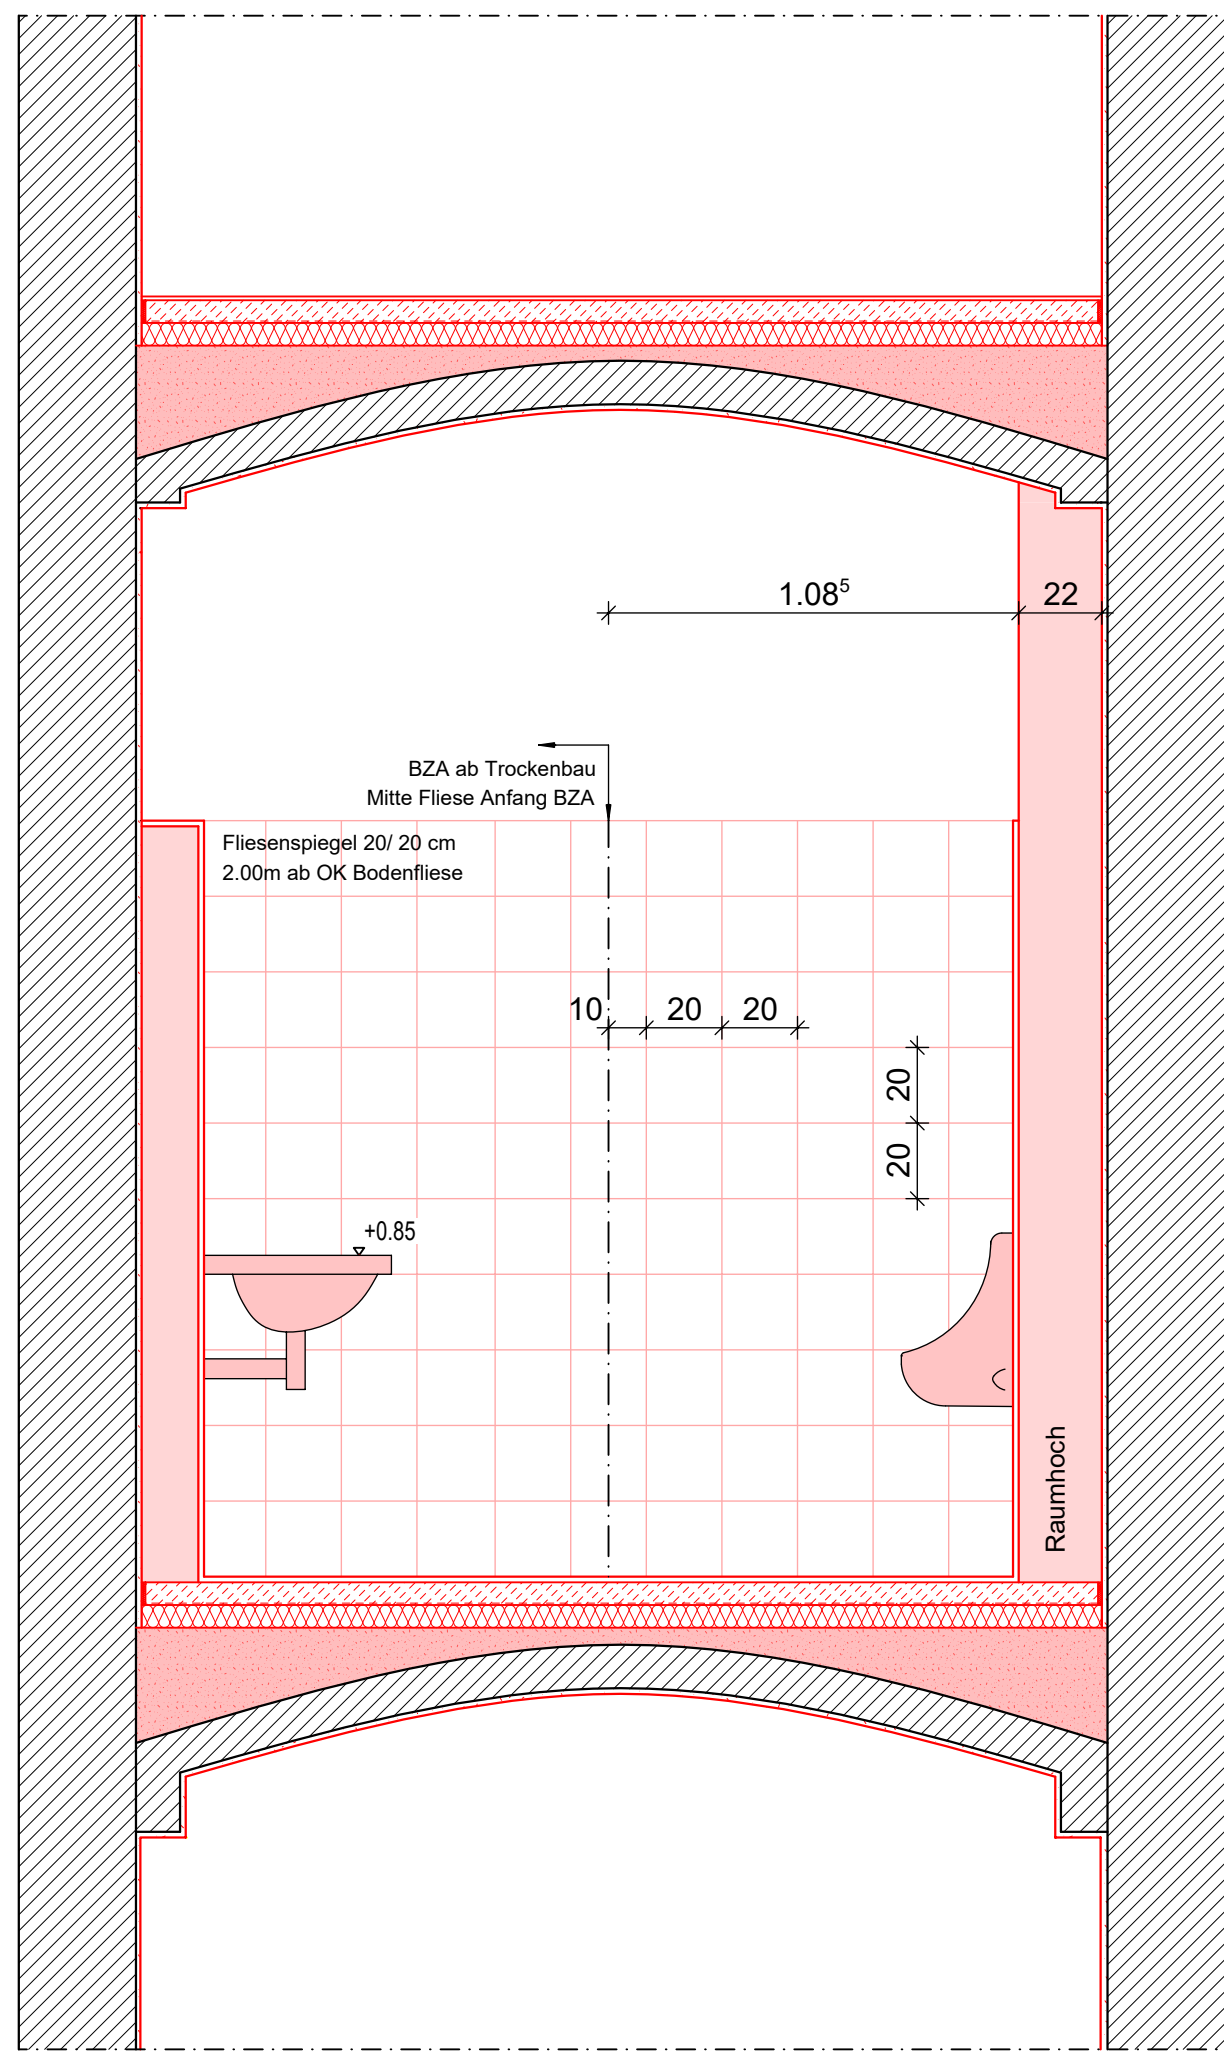


Ansicht D

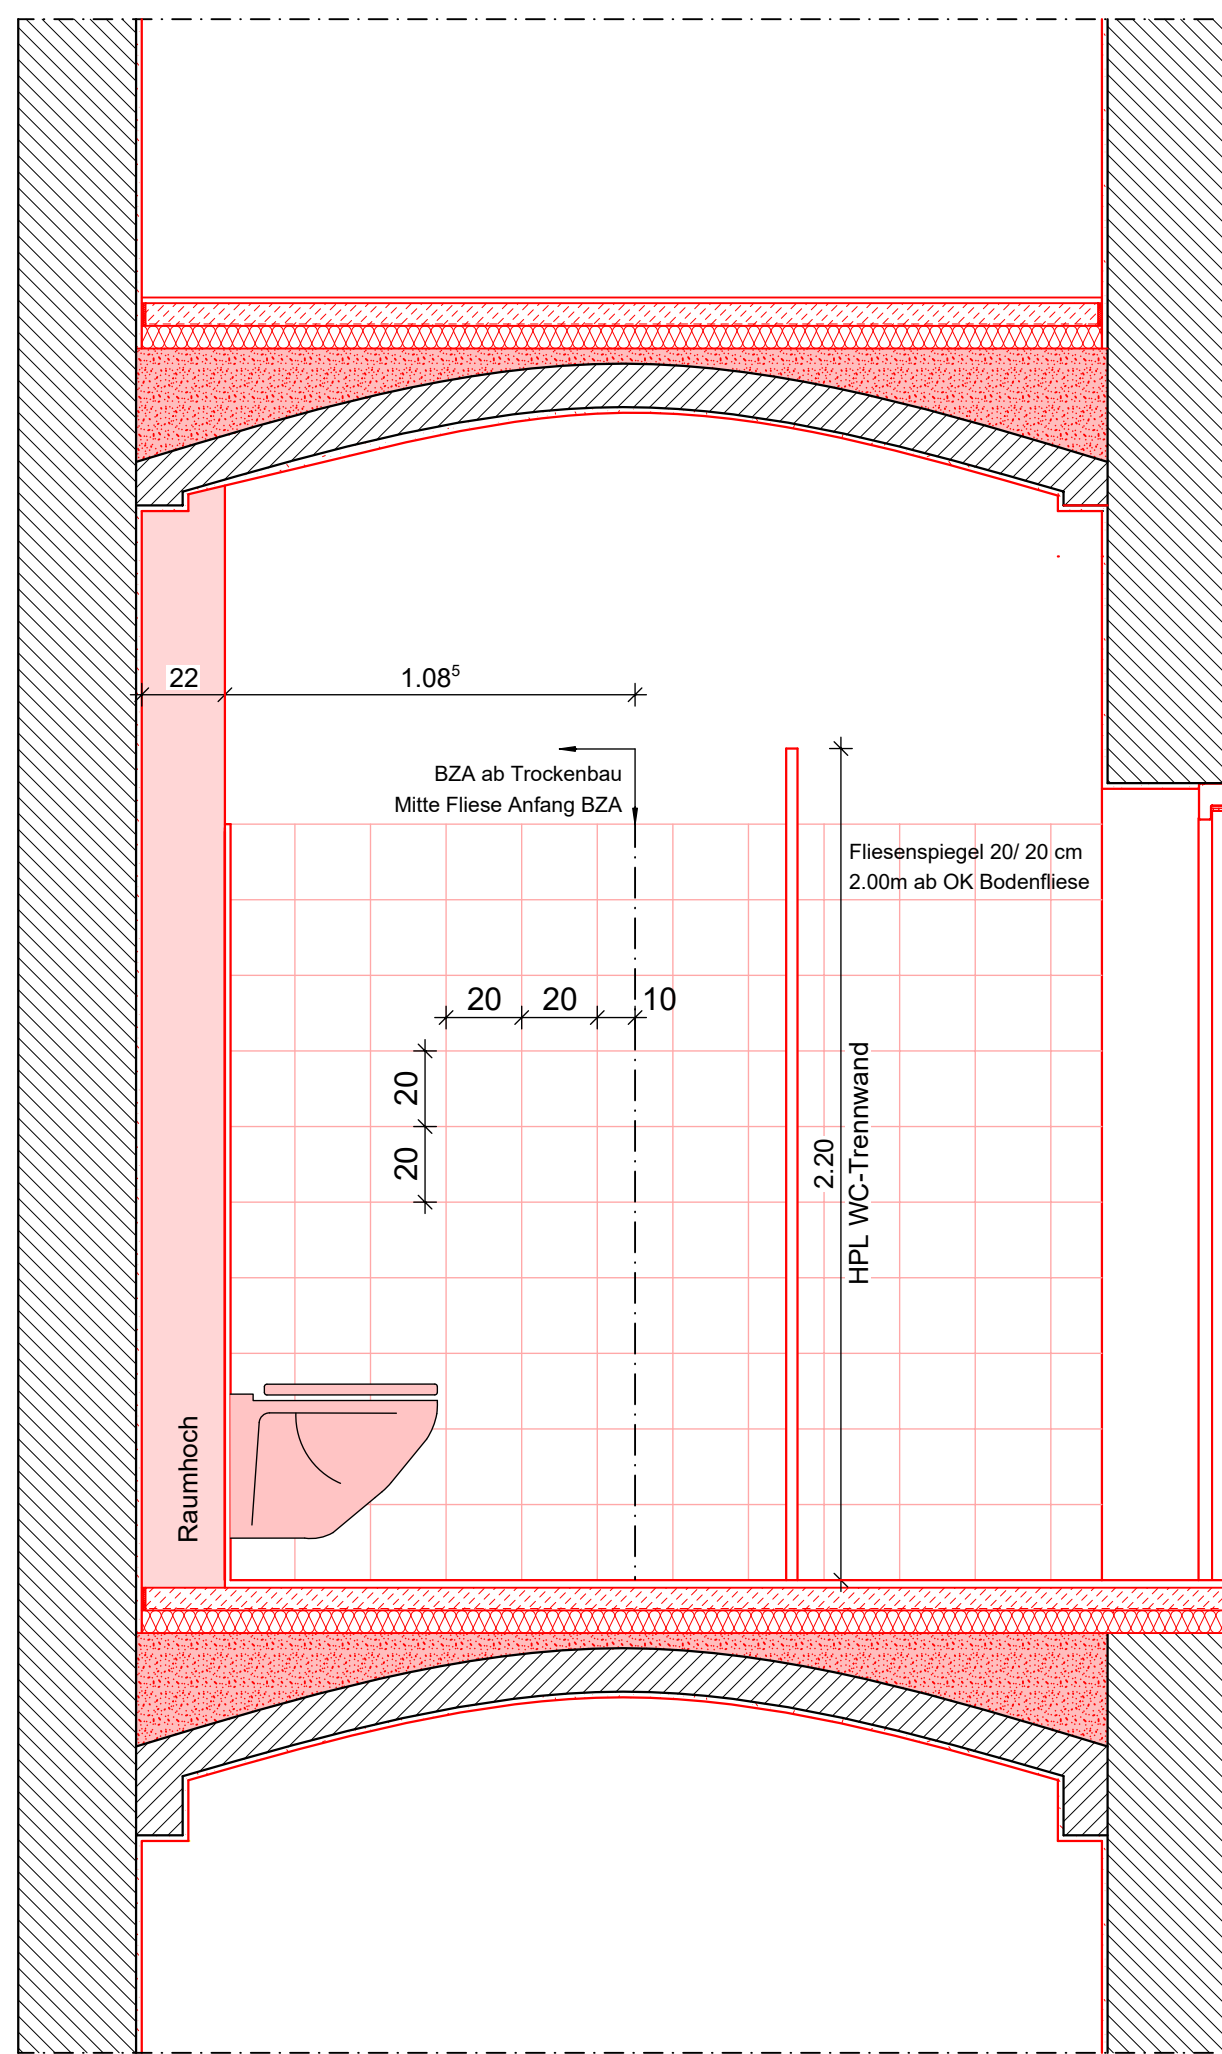

Ansicht G

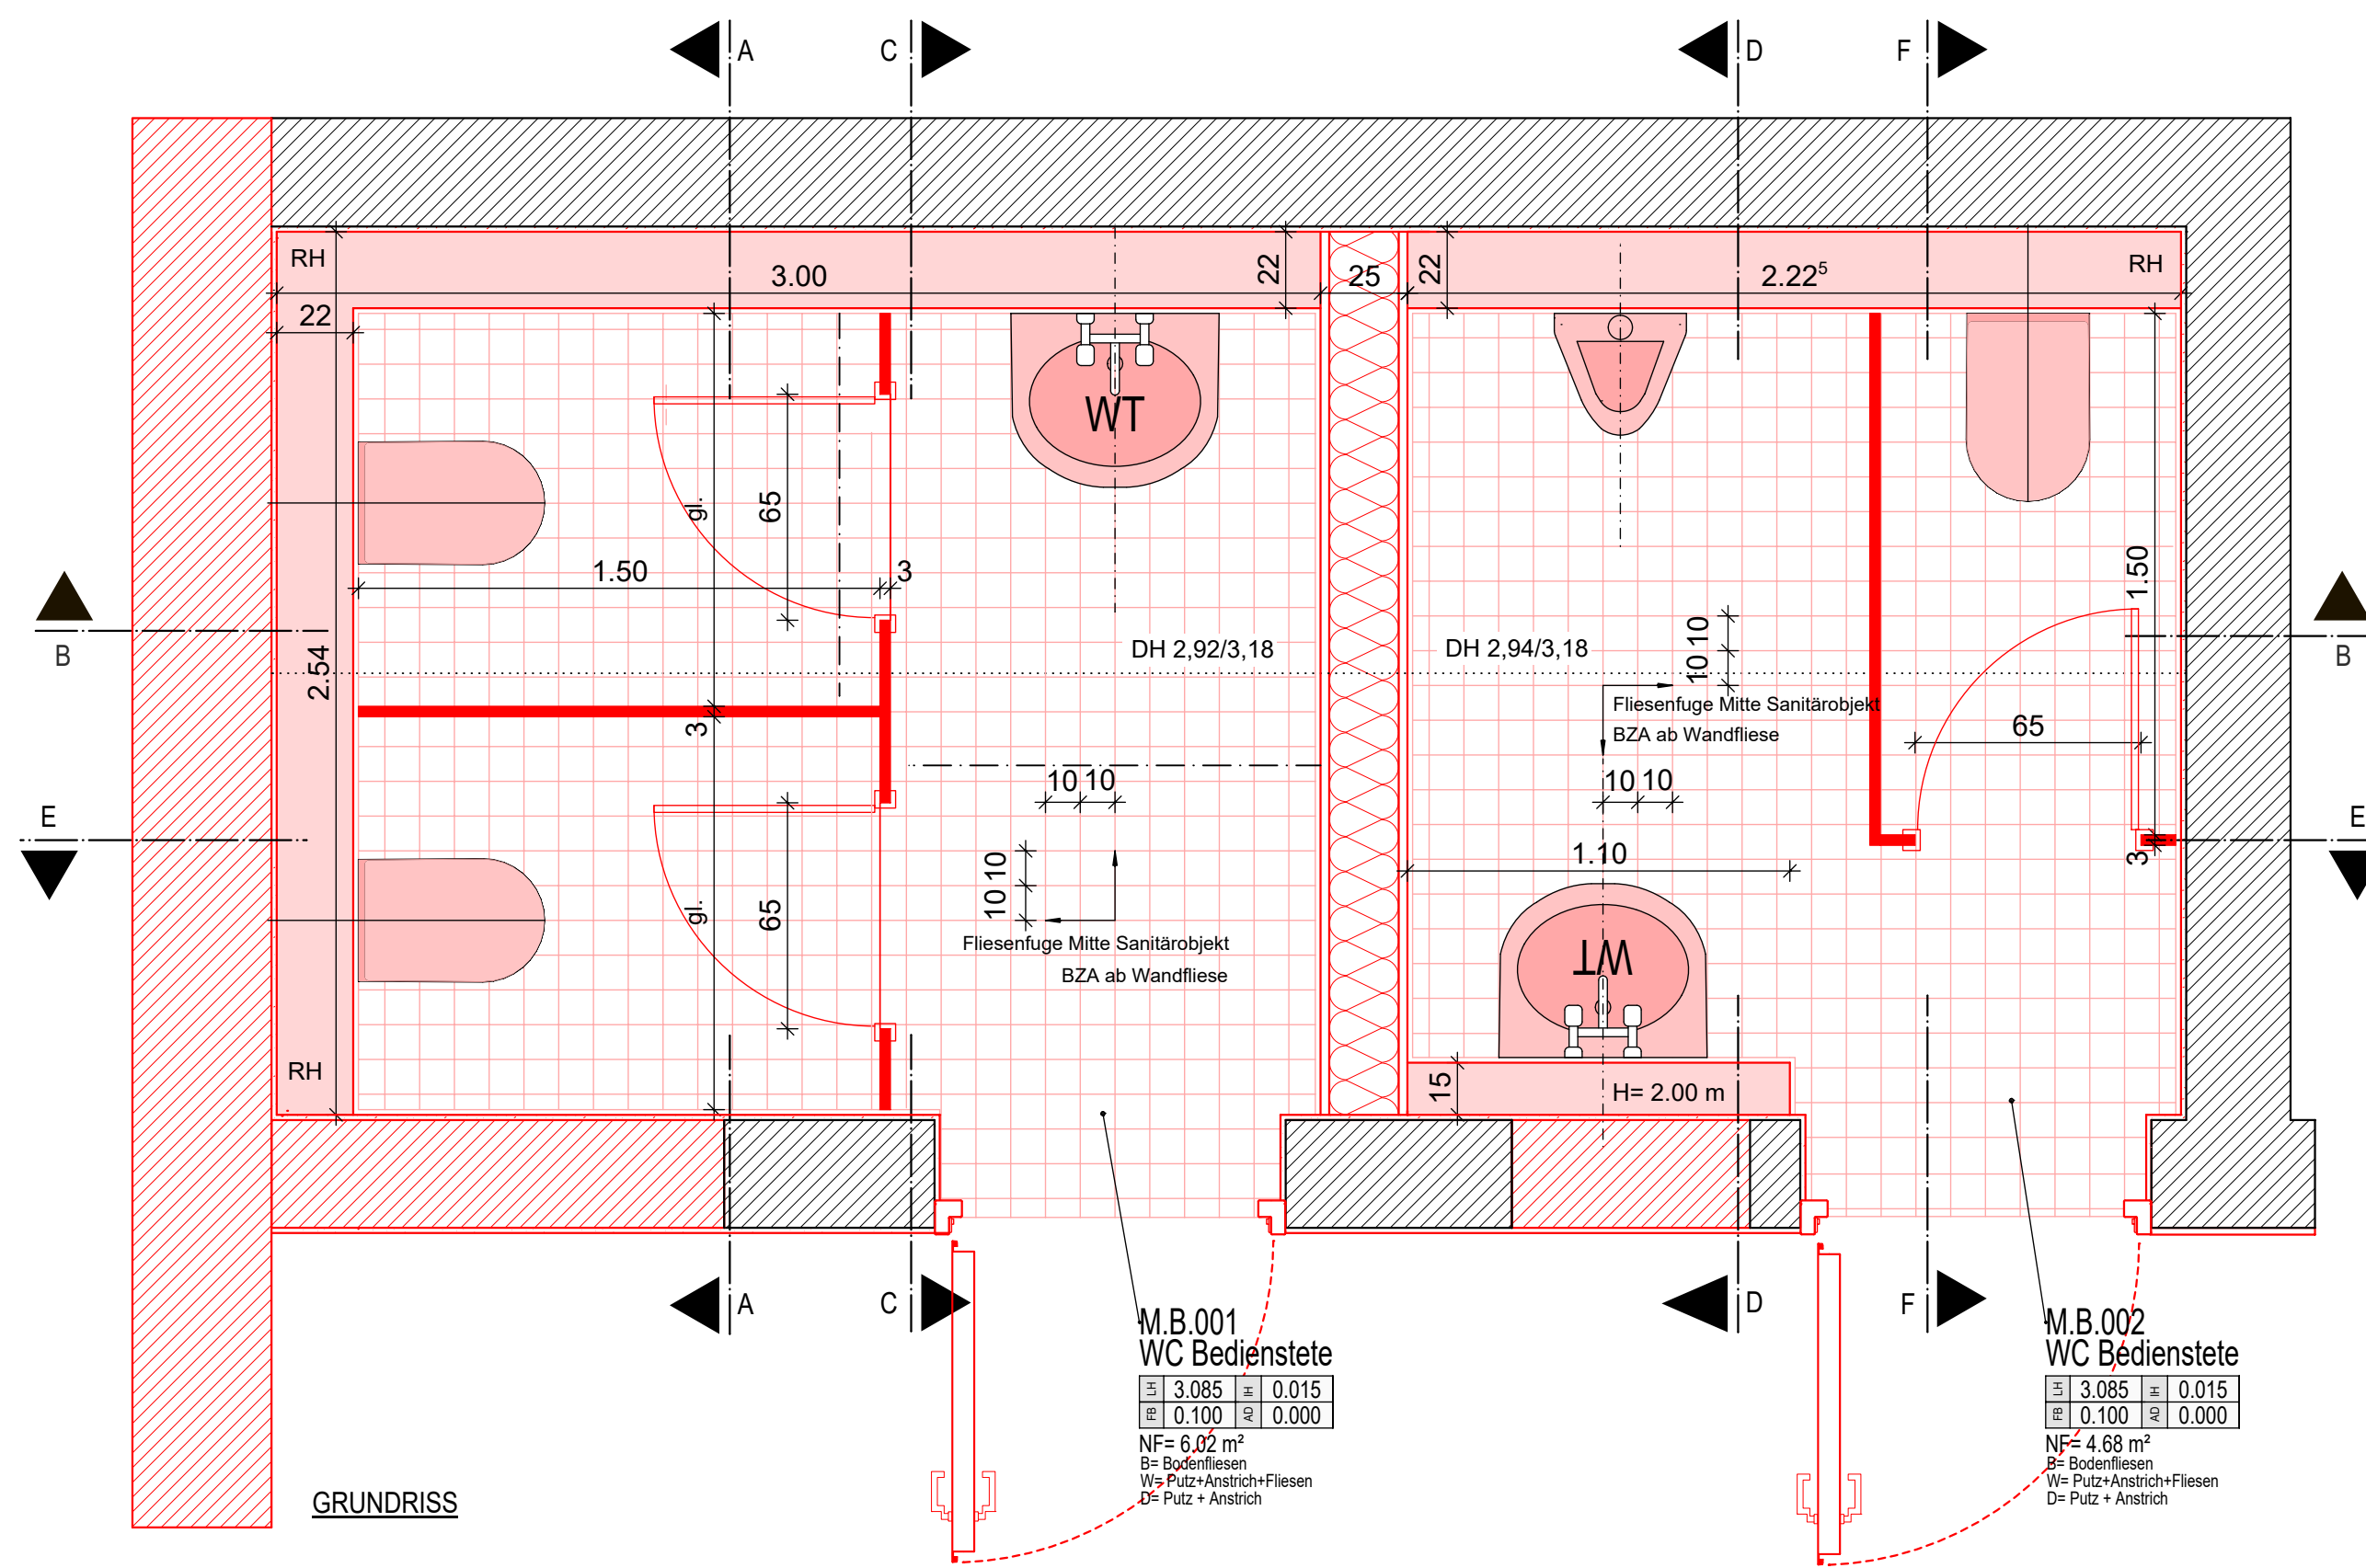

Ansicht B

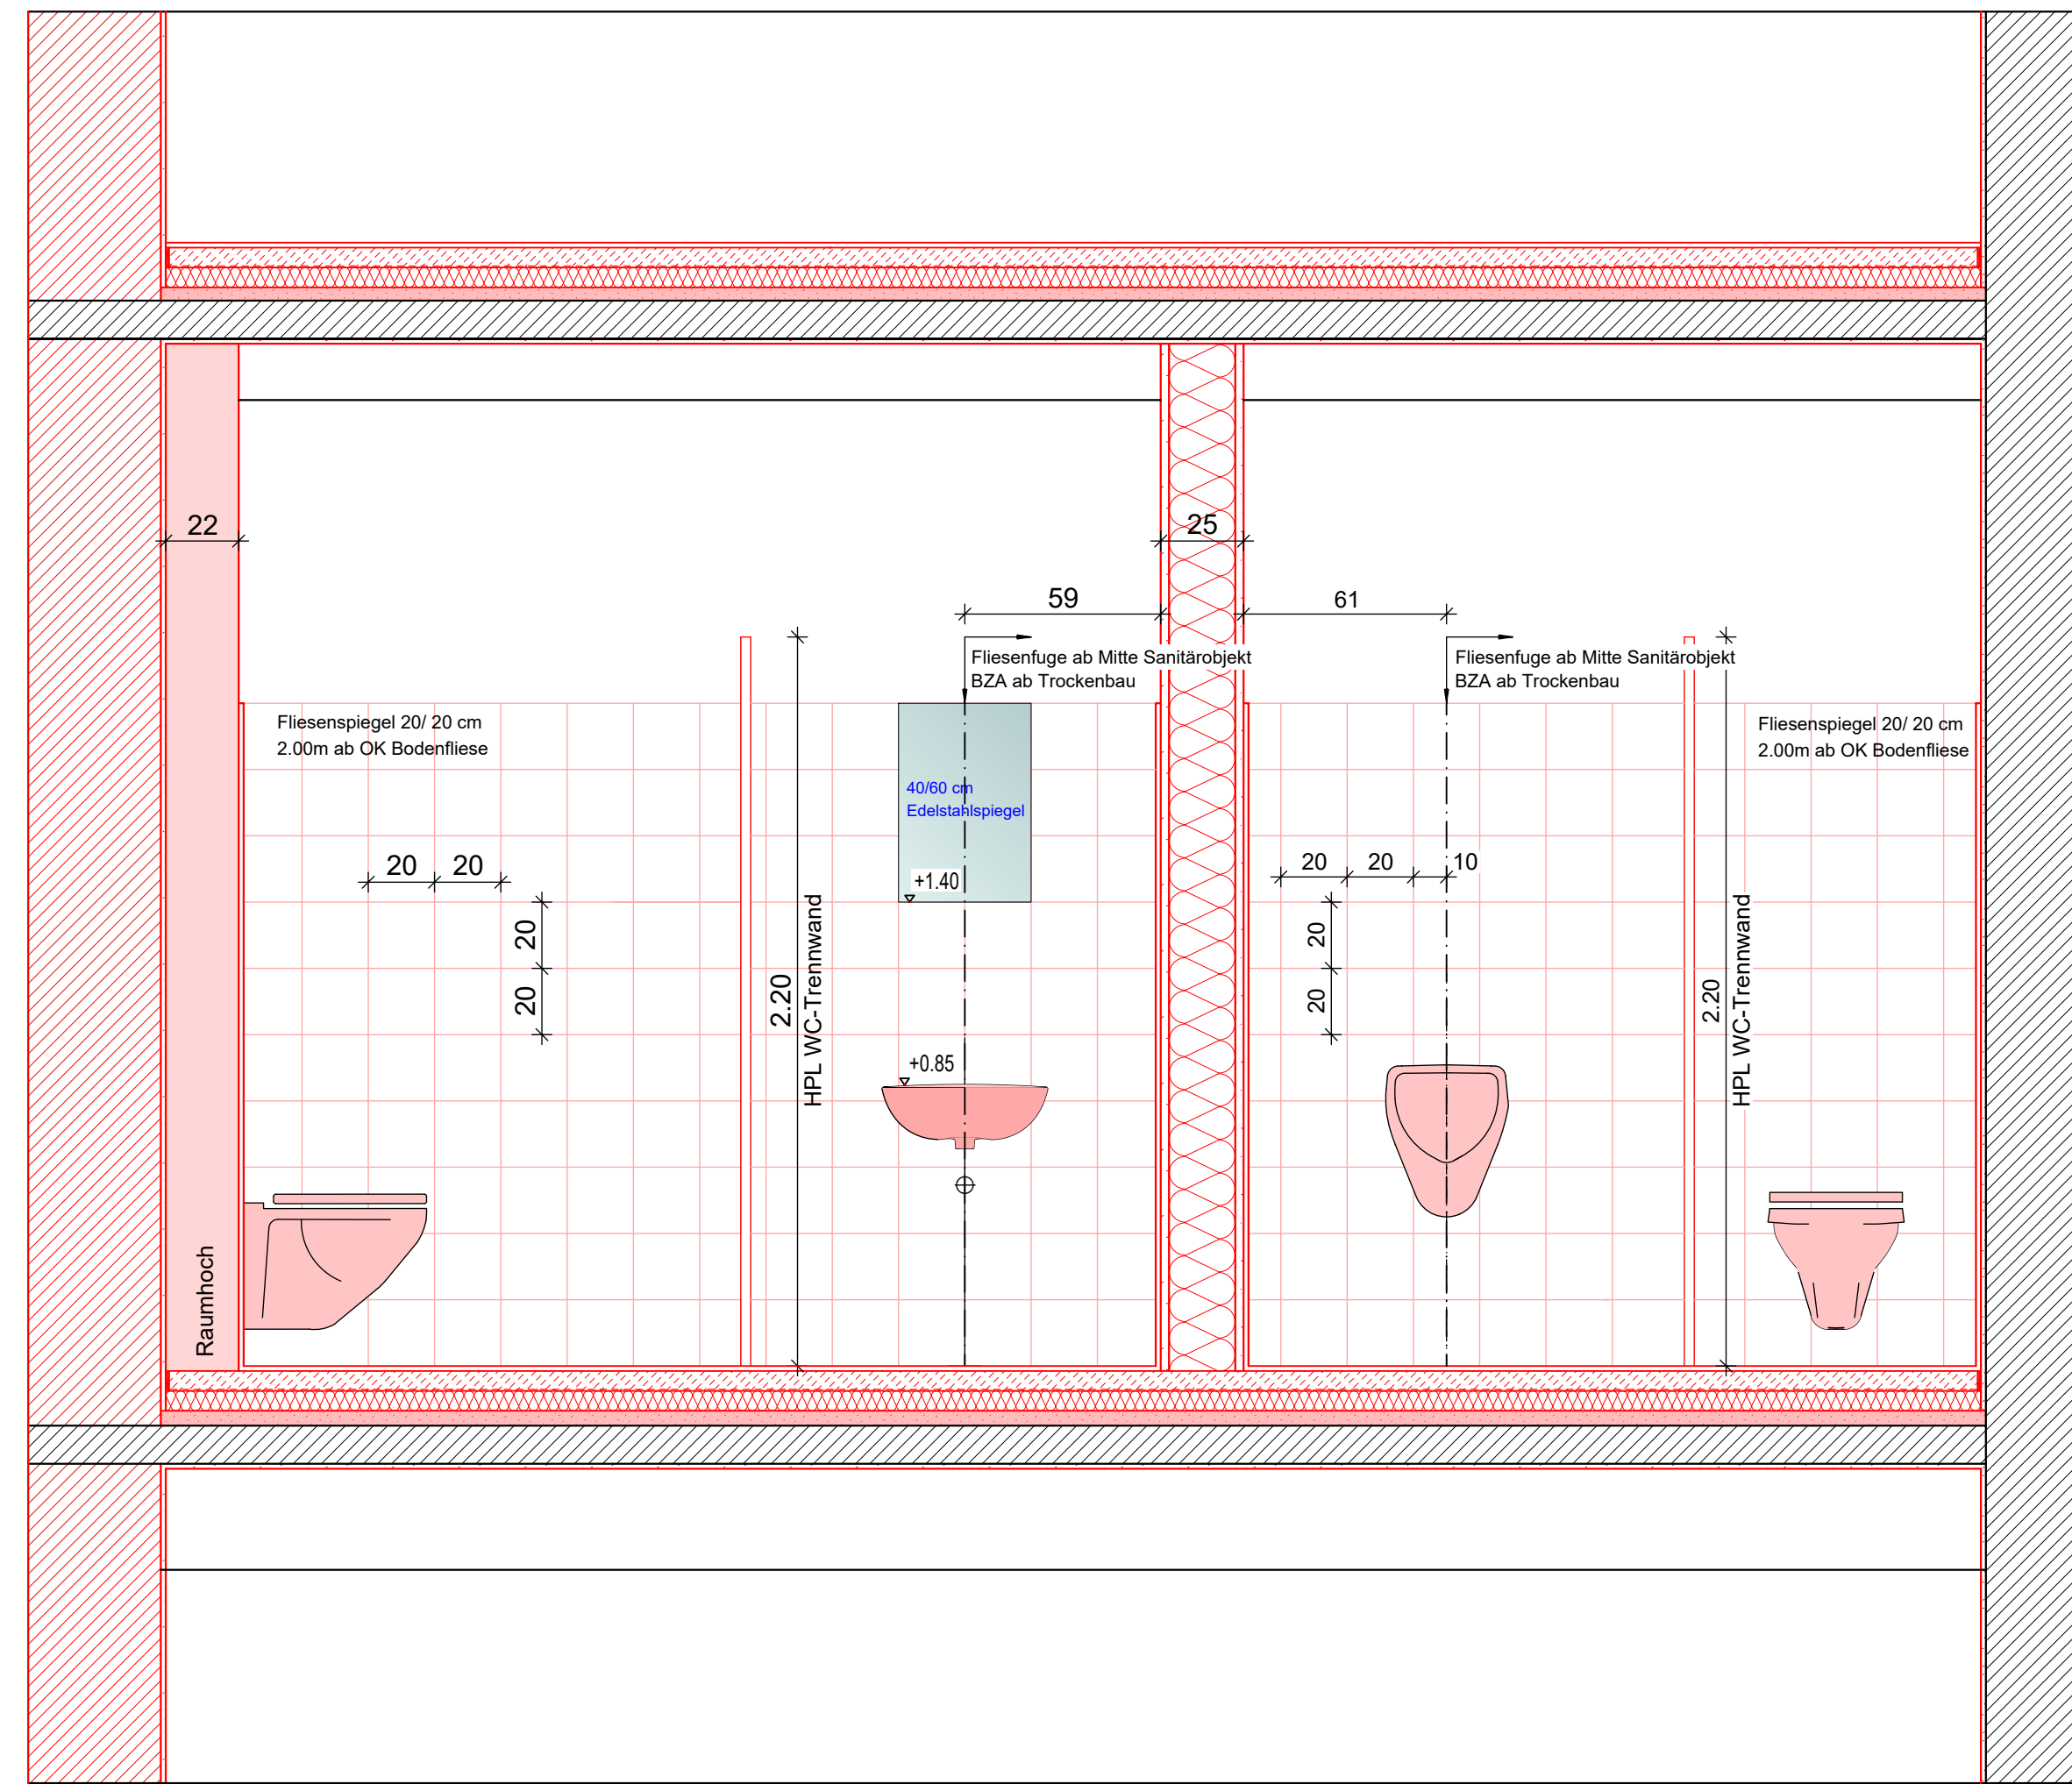

