
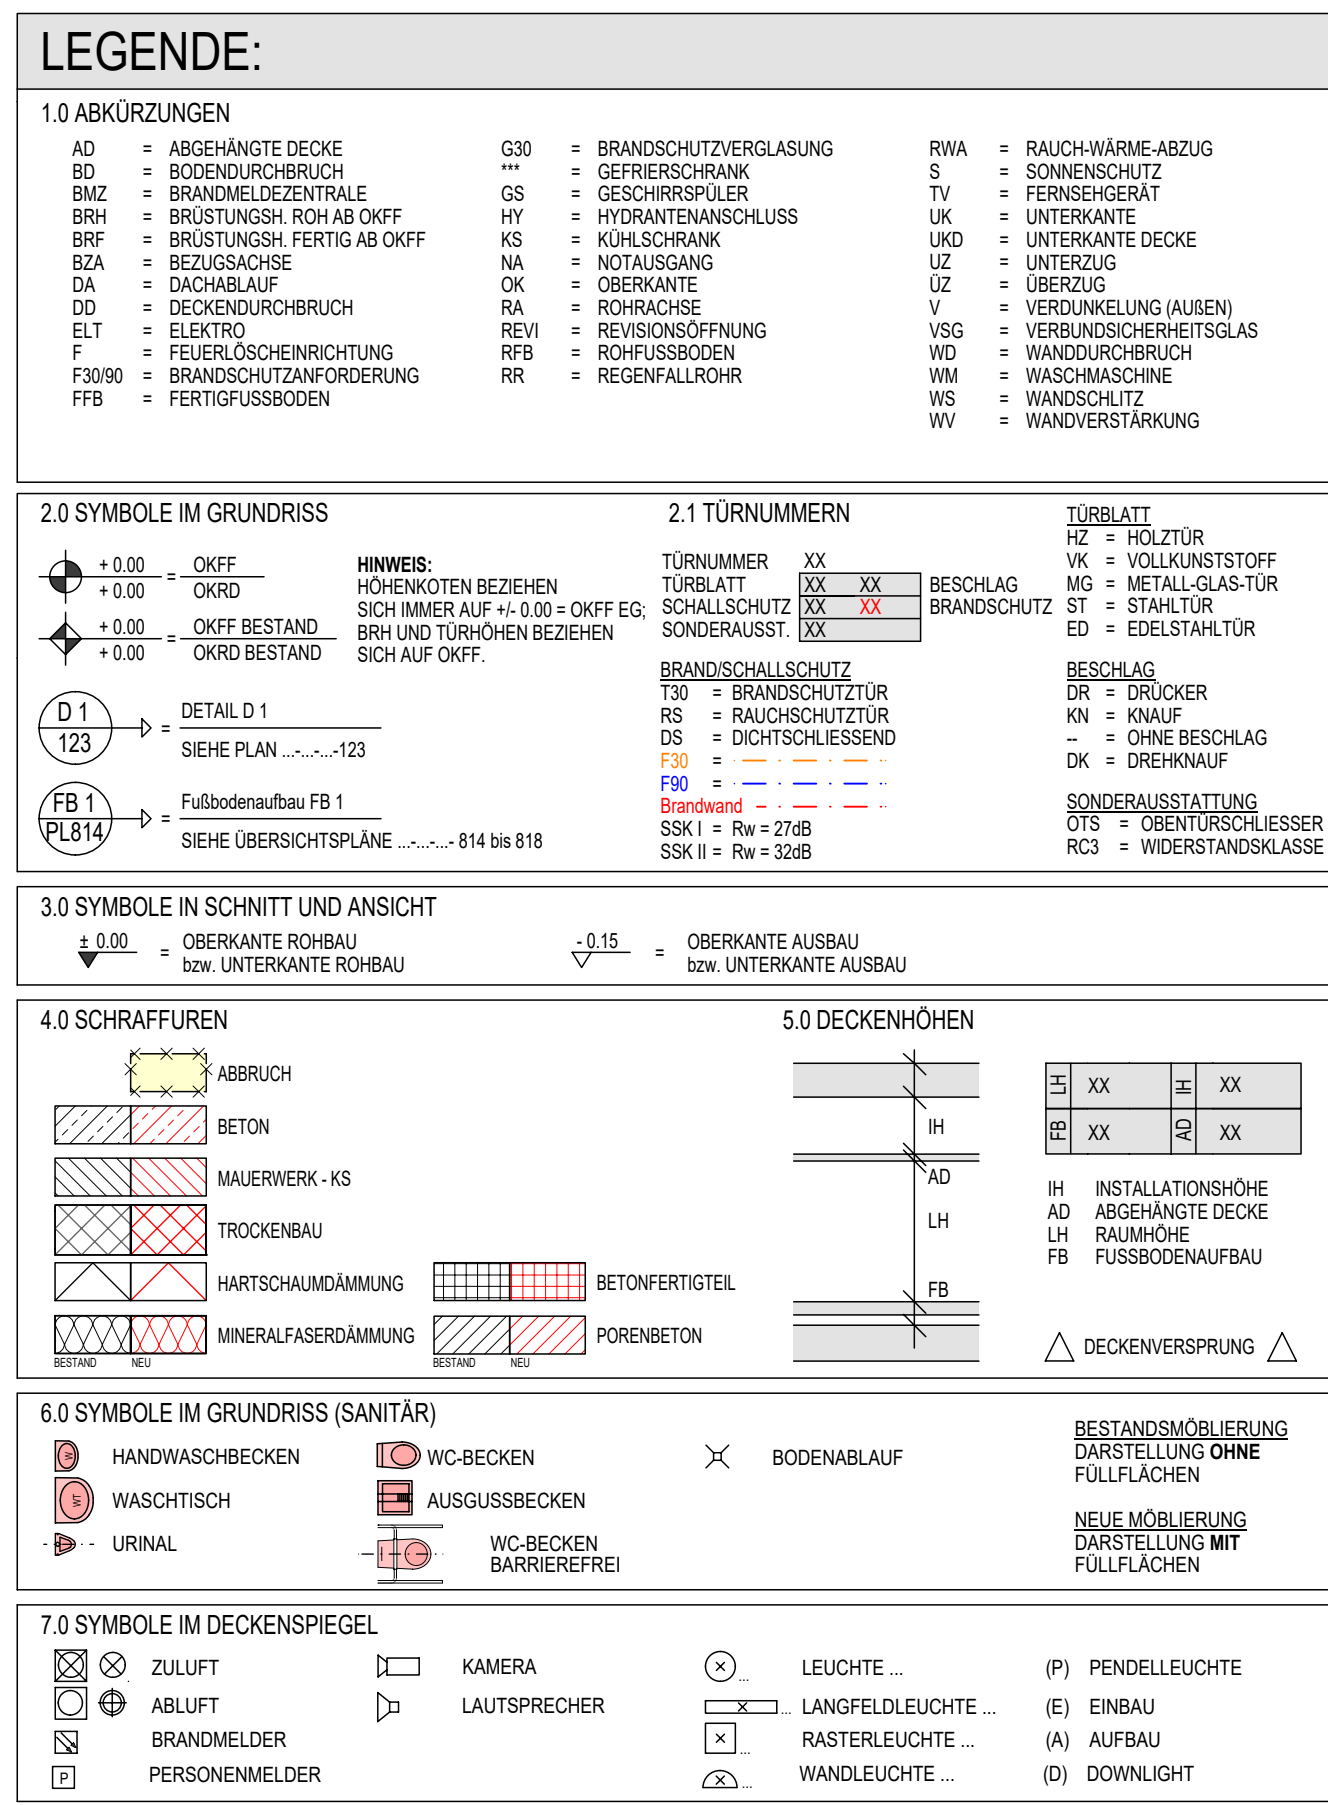


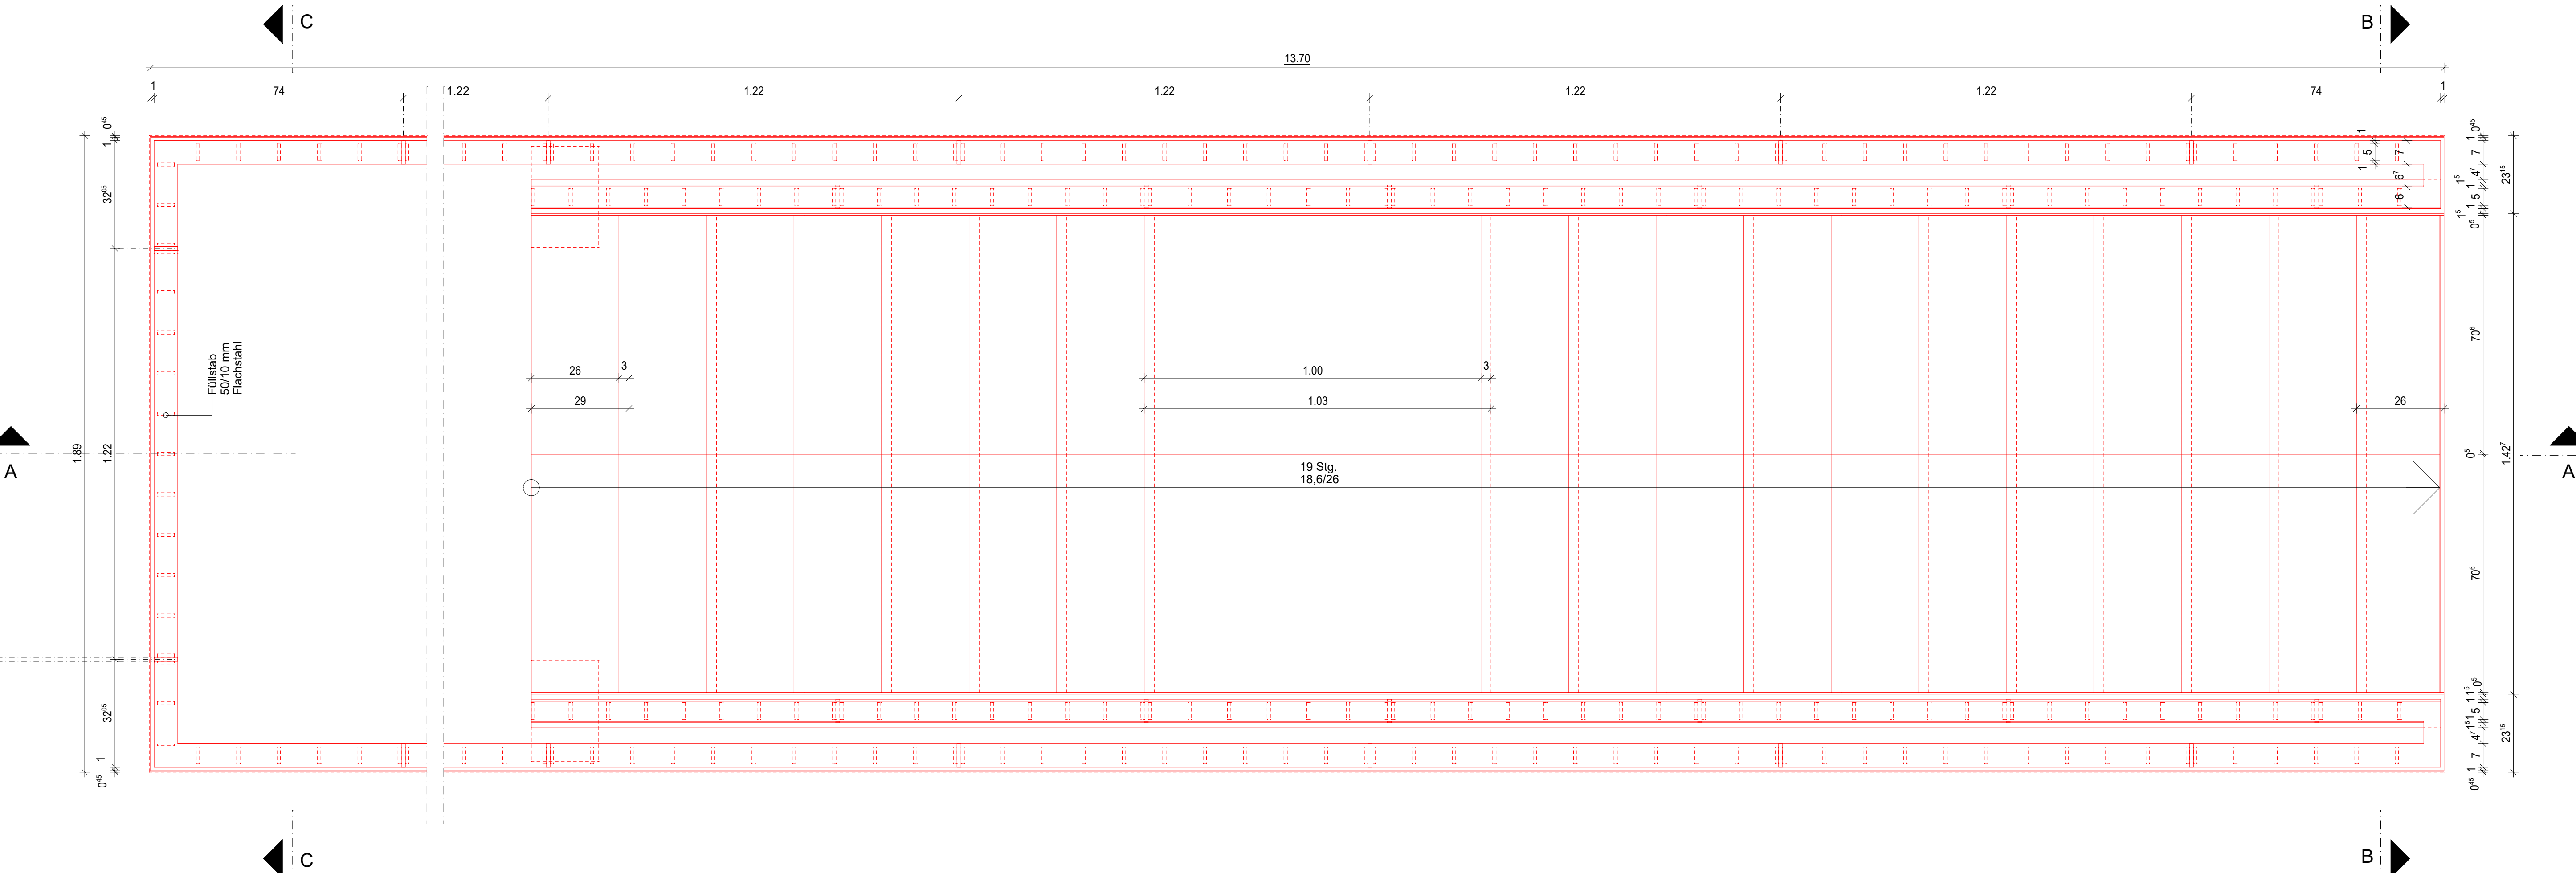

	FÜR ERWEITERUNG NUTZFELD		
b	26.05.26	Überarbeitung Stahllegge: Bree+1,42 gel., Handlauf FLS 80/10mm, AC 20.04.26	KLP
a	07.01.26	Flachstahl-Abschlussprofil 20x15 mm gelb. Befestigung Gatländerscherte gelb.	KLP
Index	Datum	Änderungen / Ergänzungen	Name
Bauherr:	Freie Hansestadt Bremen Sondervermögen für Immobilien und Technik des Landes Bremen vertreten durch Immobilien Bremen		
Unterschrift Bauherr/Nutzer:			
Projektleitung:	Immobilien Bremen Theodor-Heuss-Allee 14 28215 Bremen		
Mafnahme:	JVA Bremen - Sanierung Umbau Haus 1,2 und Mittelbau		
Objekt:	JVA Bremen Sonnenmannstr. 2 28239 Bremen		
Projekt-Nr.:	IMBS160014		
Gr.Code:	G00093	G.Code:	G1889 G2785 G2786
Projektleiter IB:	M.Rose, R.Jeck		
Planungsstand:	LPH5 Ausführung		
Planinhalt:	Detail Stahltreppen		
Planung	☐	☐	☐ ☐
Maßstab:	1:10		Plan-Nr.: 163A-AFU-A-DT-SL-10-I31b
Datum:	P Jo / 16.07.2020		