



|                        |            |            |
|------------------------|------------|------------|
| Nordstraße Bremerhaven | Stand      | ohne       |
| Umbau NordstrSpädenstr | Datum      | 20.01.2025 |
| BA 1                   | Gezeichnet | K. Ruck    |
| Magistrat Bremerhaven  | Geprüft    |            |







|                           |                            |                    |            |
|---------------------------|----------------------------|--------------------|------------|
| Plan-Nr.                  | Nordstraße Bremerhaven     | Maßstab            | ohne       |
| Autorisierende<br>Behörde | Umbau Nordstr/Spadenerstr. | Projekt Nr.        | .....      |
| Plan - BA                 | BA 2                       | Datum              | 20.01.2025 |
| Auftraggeber              | Magistrat Bremerhaven      | Name<br>Bearbeiter | K. Radtke  |
| Auftraggeber              | .....                      | Datum              | .....      |




Bremer Verkehrstechnik GmbH  
Zweigstelle Bremerhaven  
Hafenstraße 21  
27552 Bremerhaven  
Tel. 04761 / 926256  
Fax 04761 / 926257  
E-Mail: bremer@bvt-gmbh.de








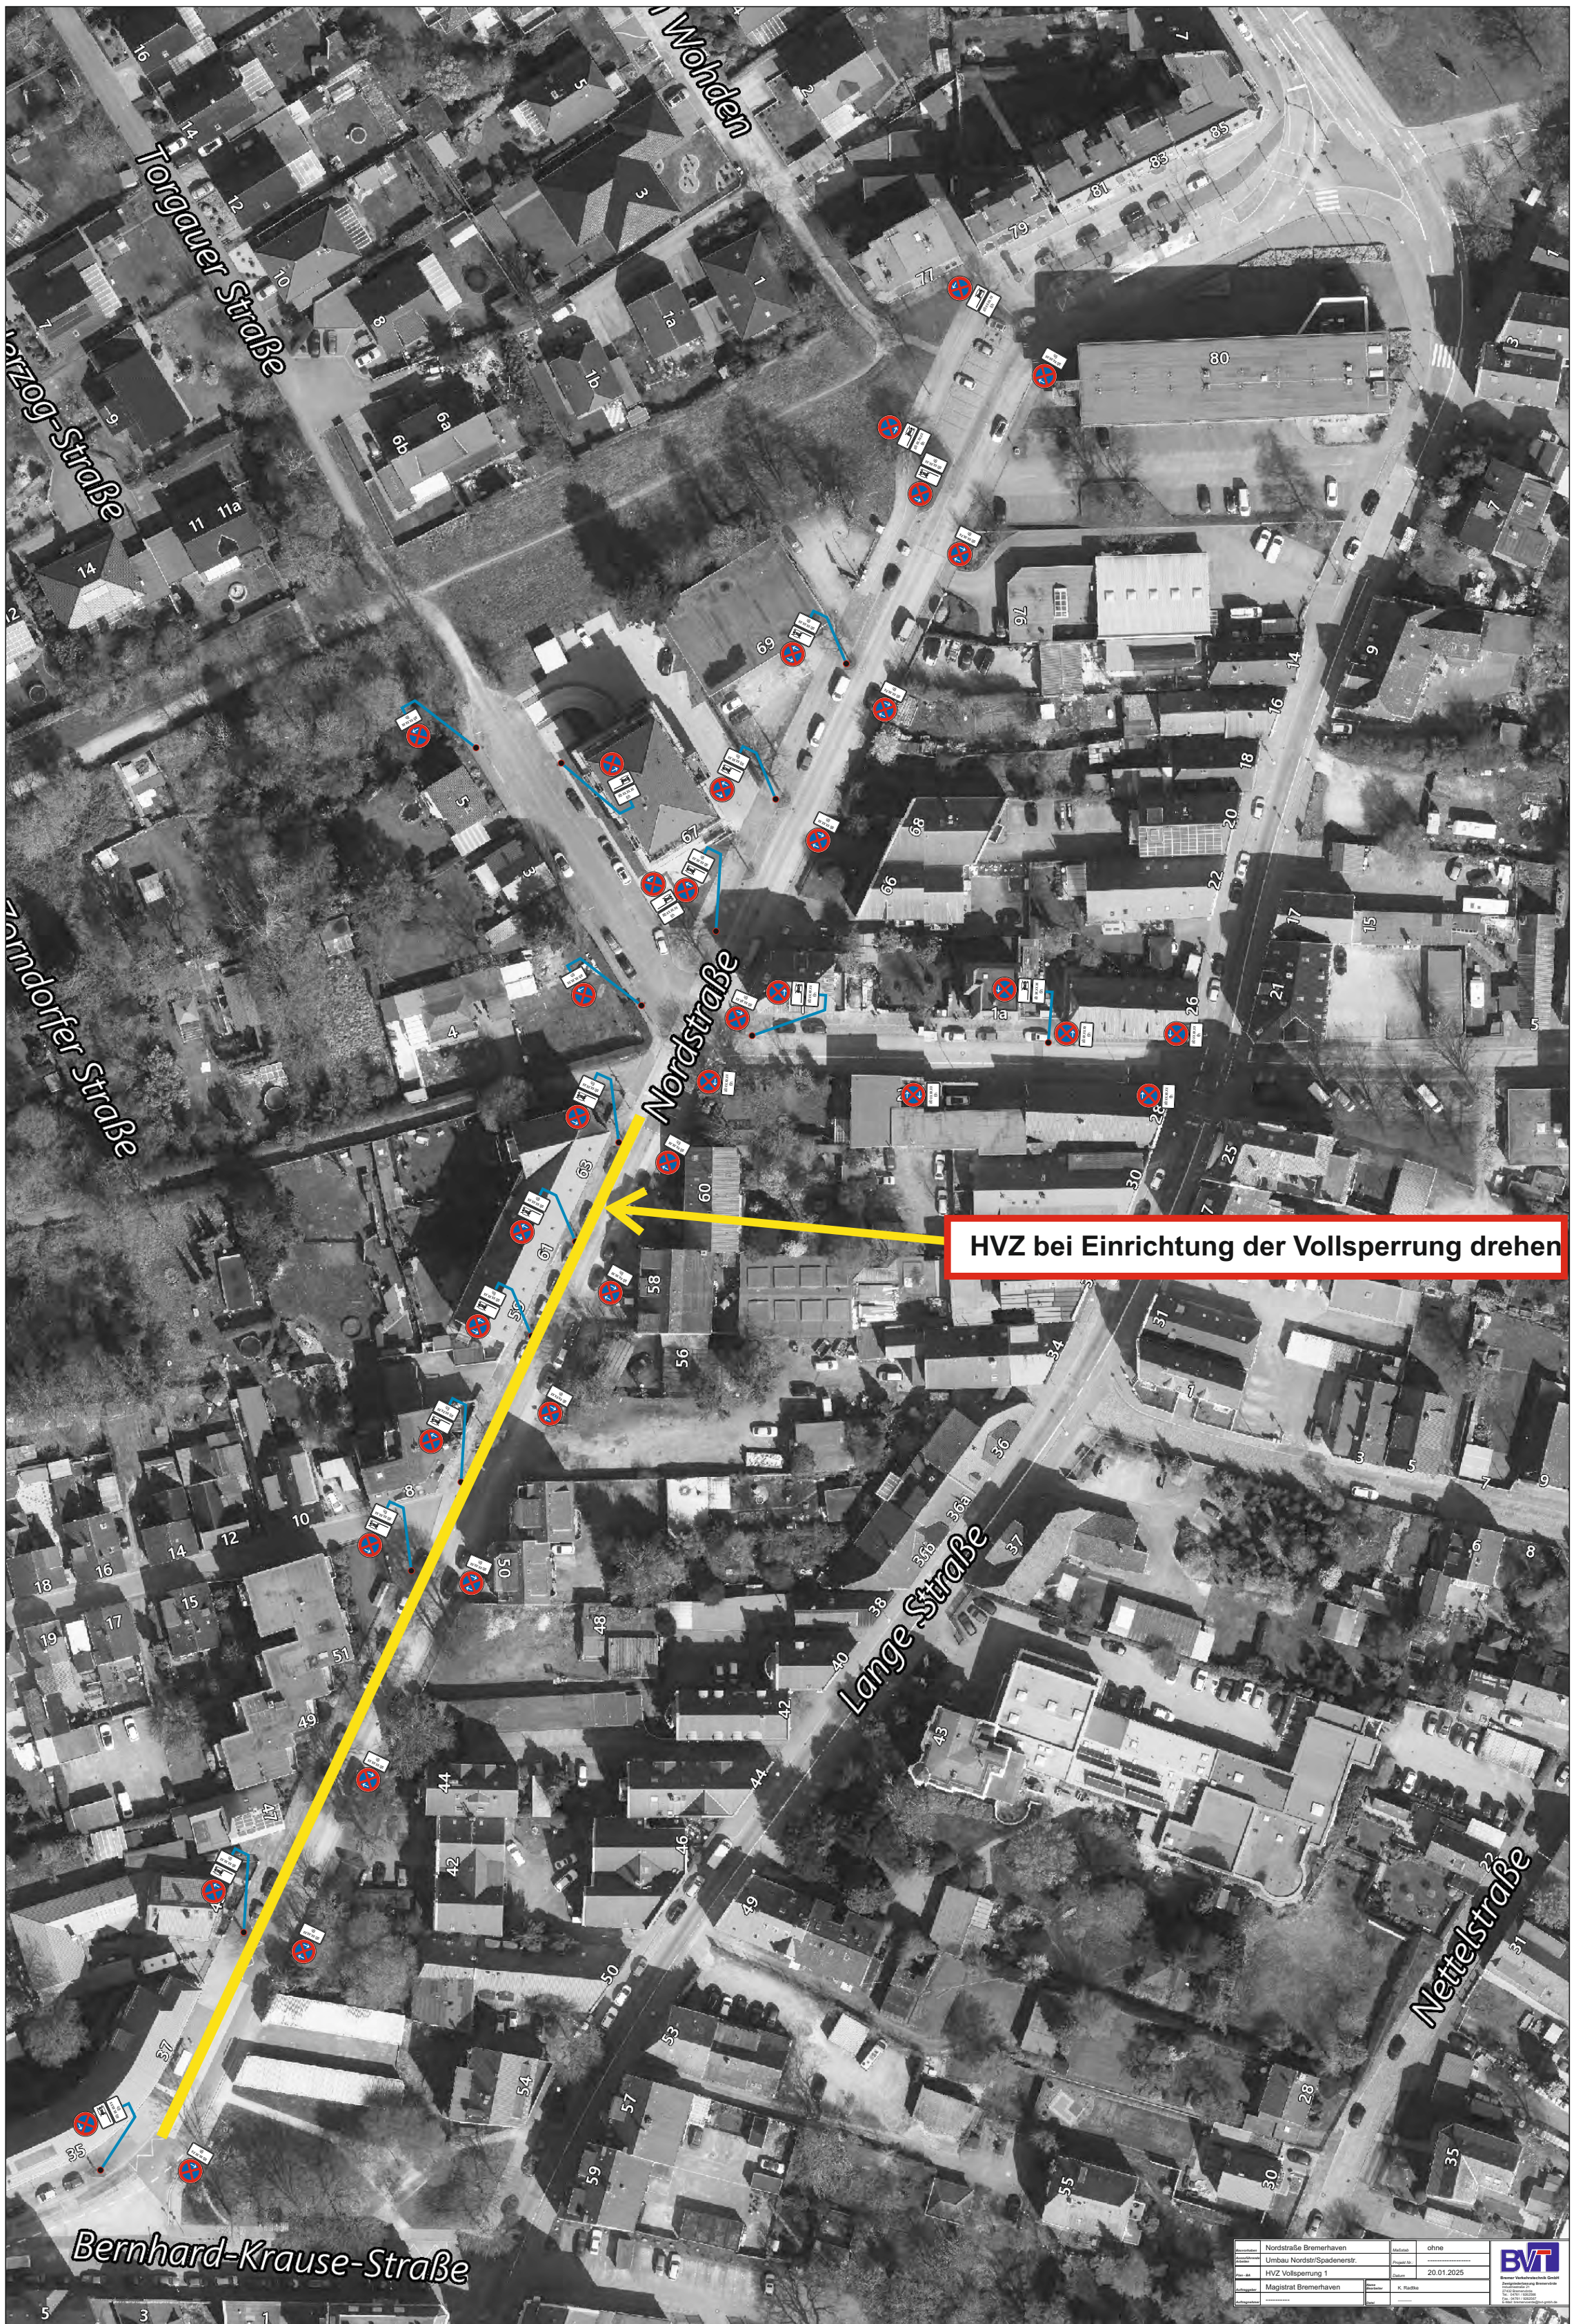


HVZ bei Einrichtung der Vollsperrung drehen



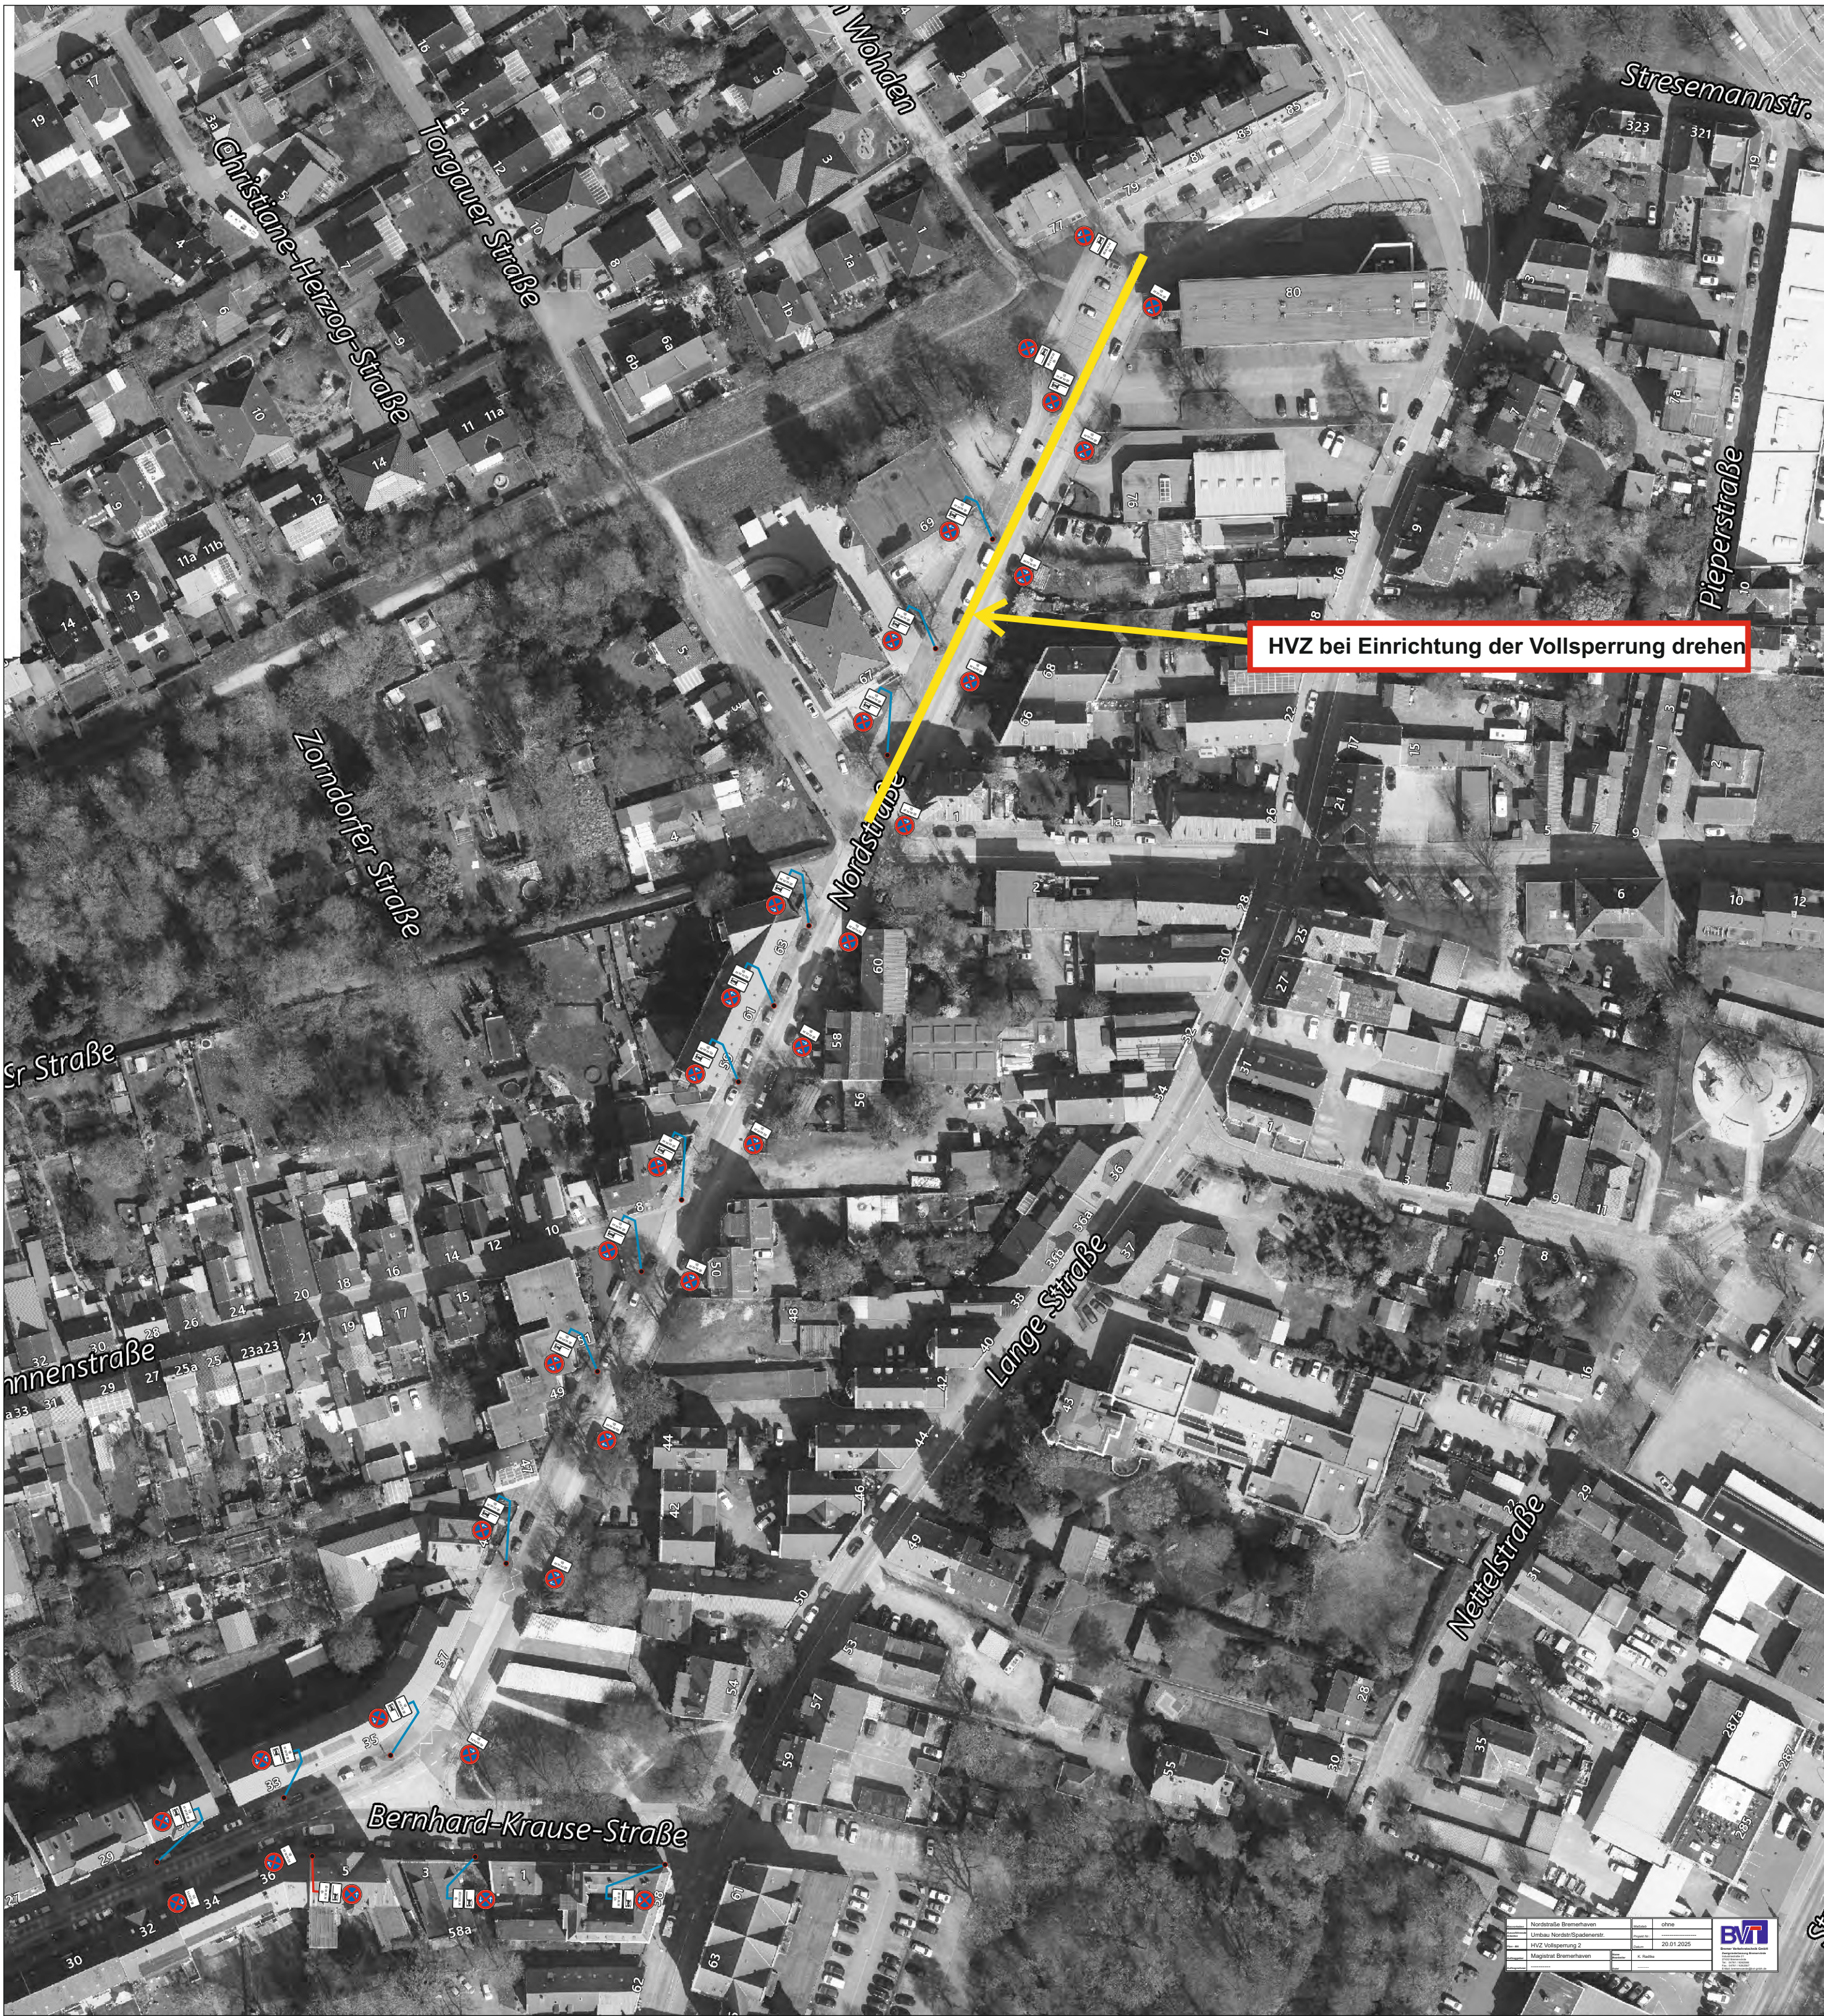

HVZ bei Einrichtung der Vollsperrung drehen



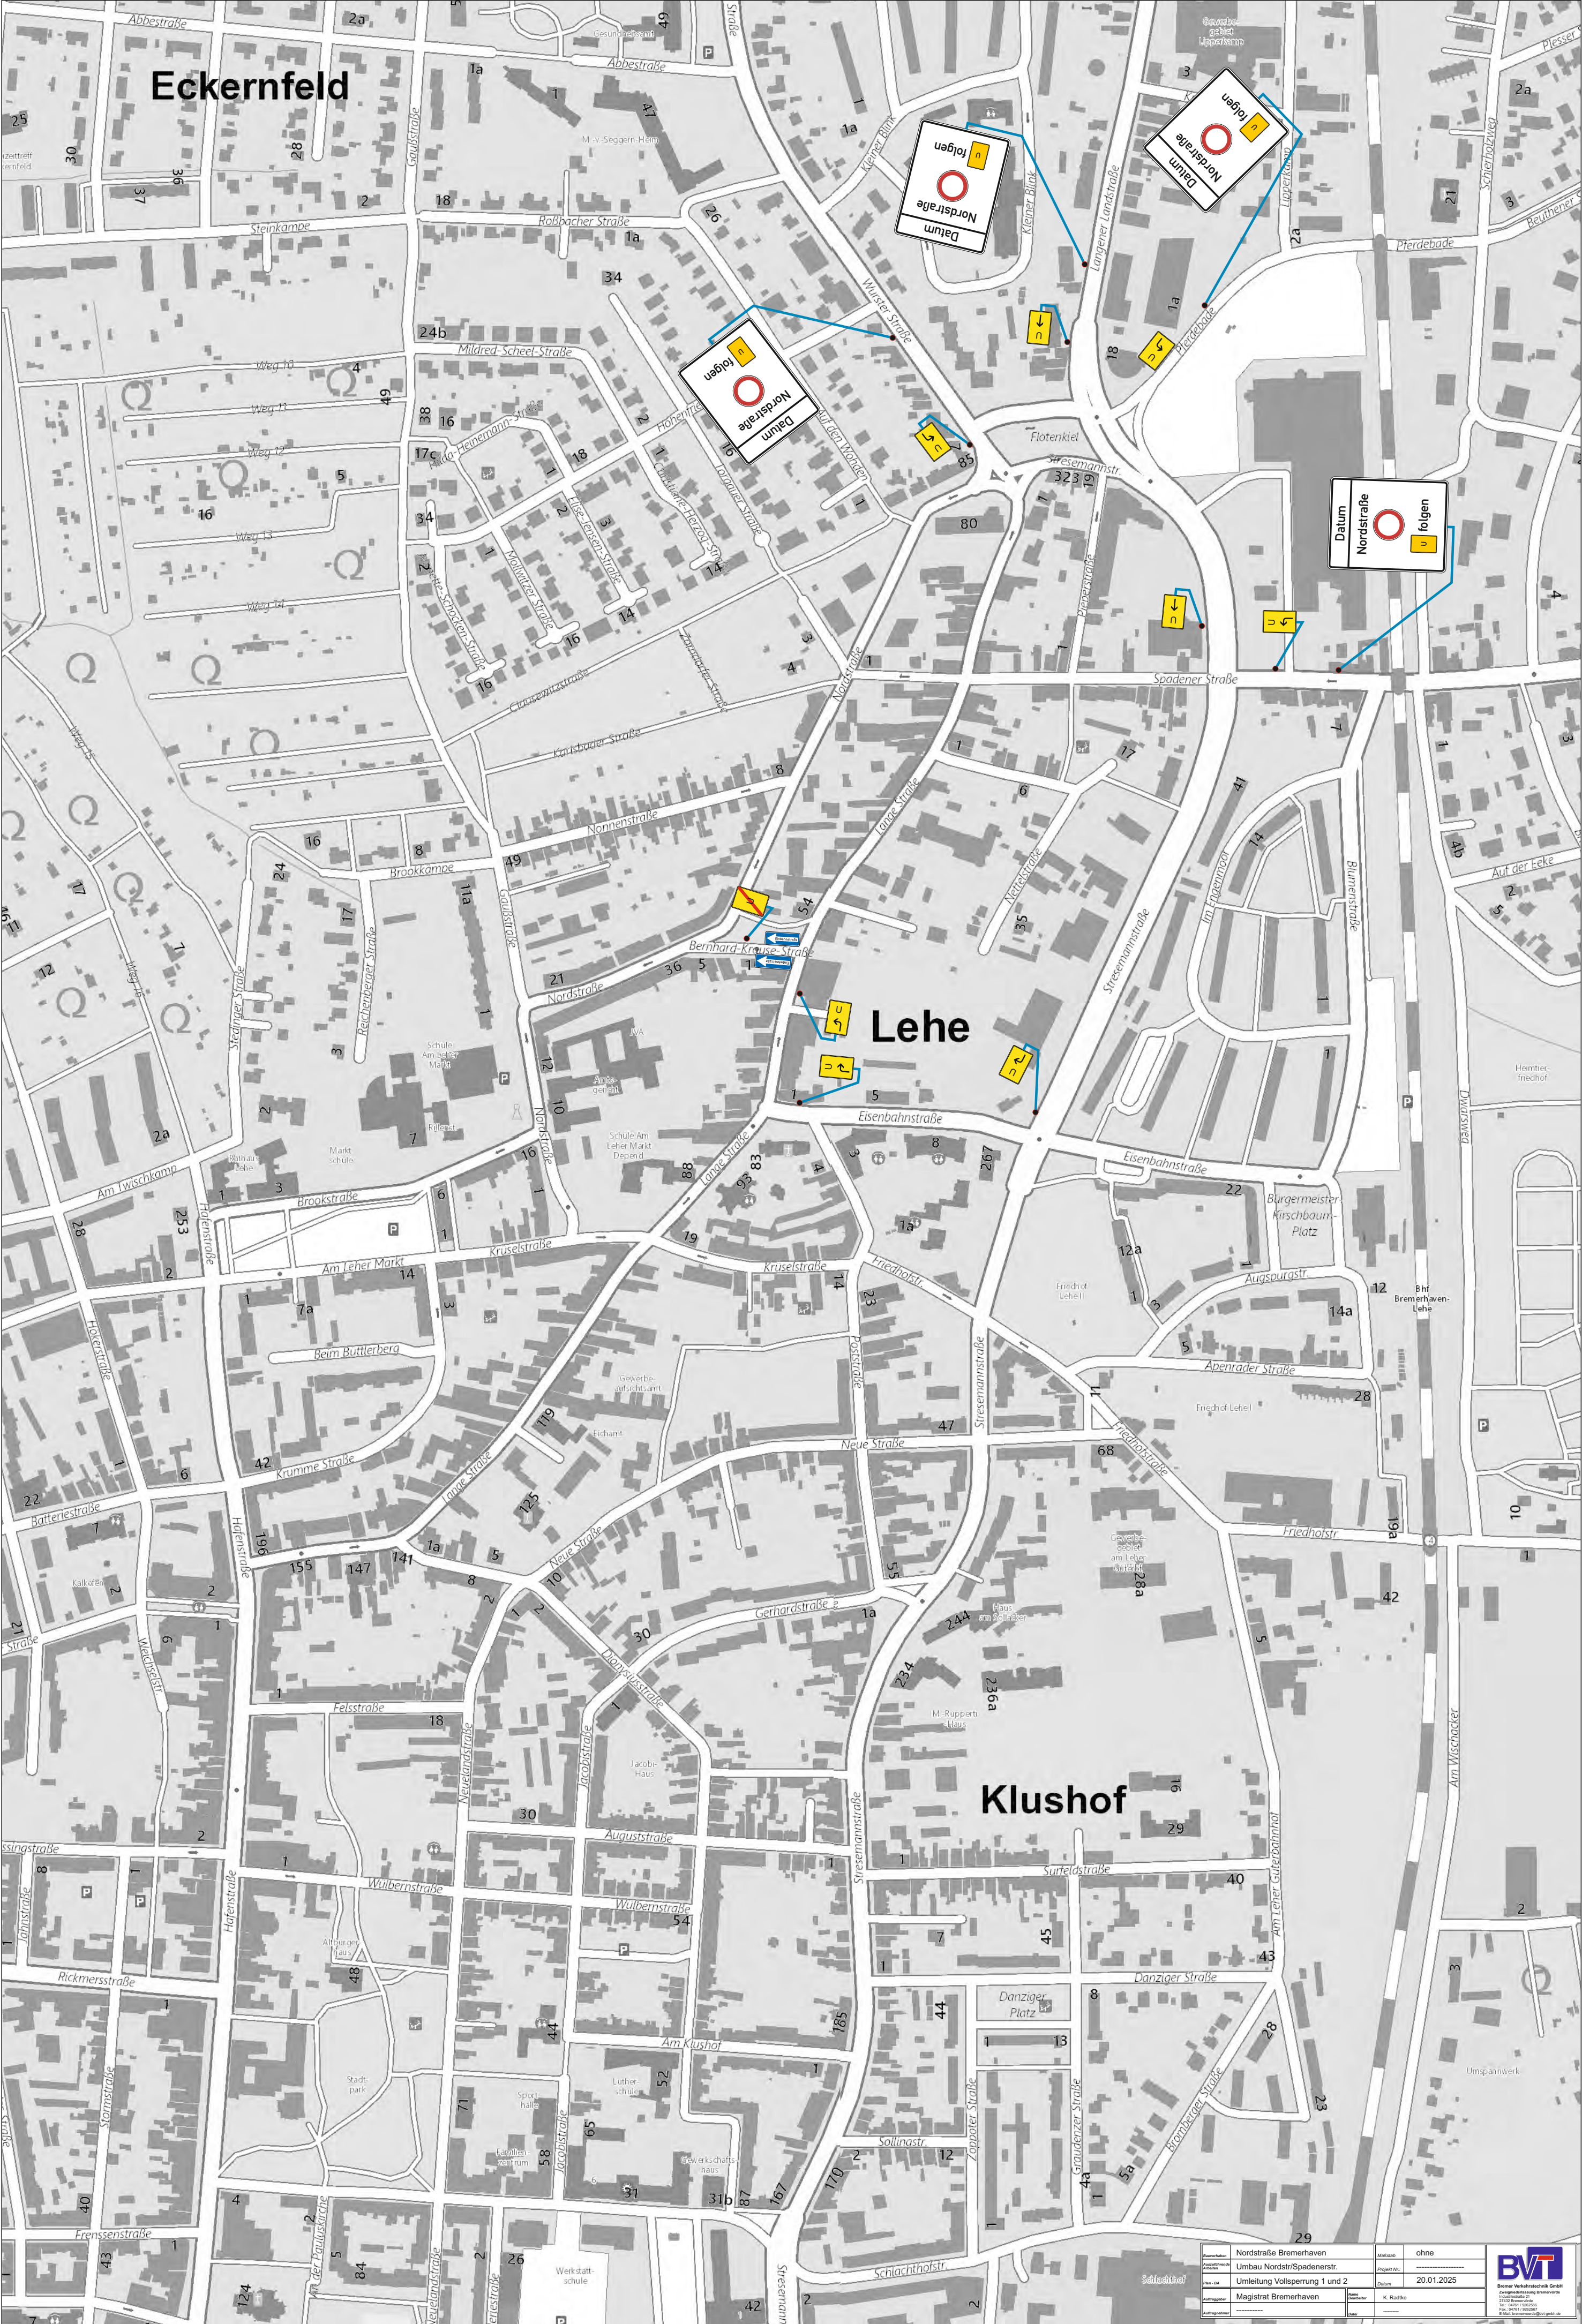









|                |                |                   |
|----------------|----------------|-------------------|
| Maßstab: 1:500 | Blatt: 1/1     | Stand: 20.01.2025 |
| Vermaßung: 2   | Vermaßung: 2   | Vermaßung: 2      |
| Maßstab: 1:500 | Maßstab: 1:500 | Maßstab: 1:500    |

