




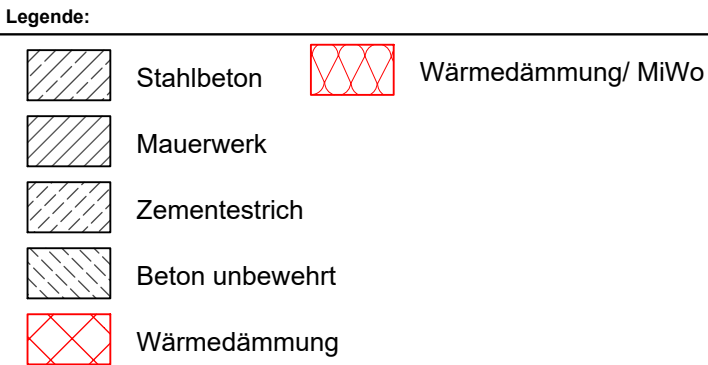

01	Ergänzungen	01.04.26	LY
Index	Bemerkung / Änderung	Datum	gez.
Änderungen			

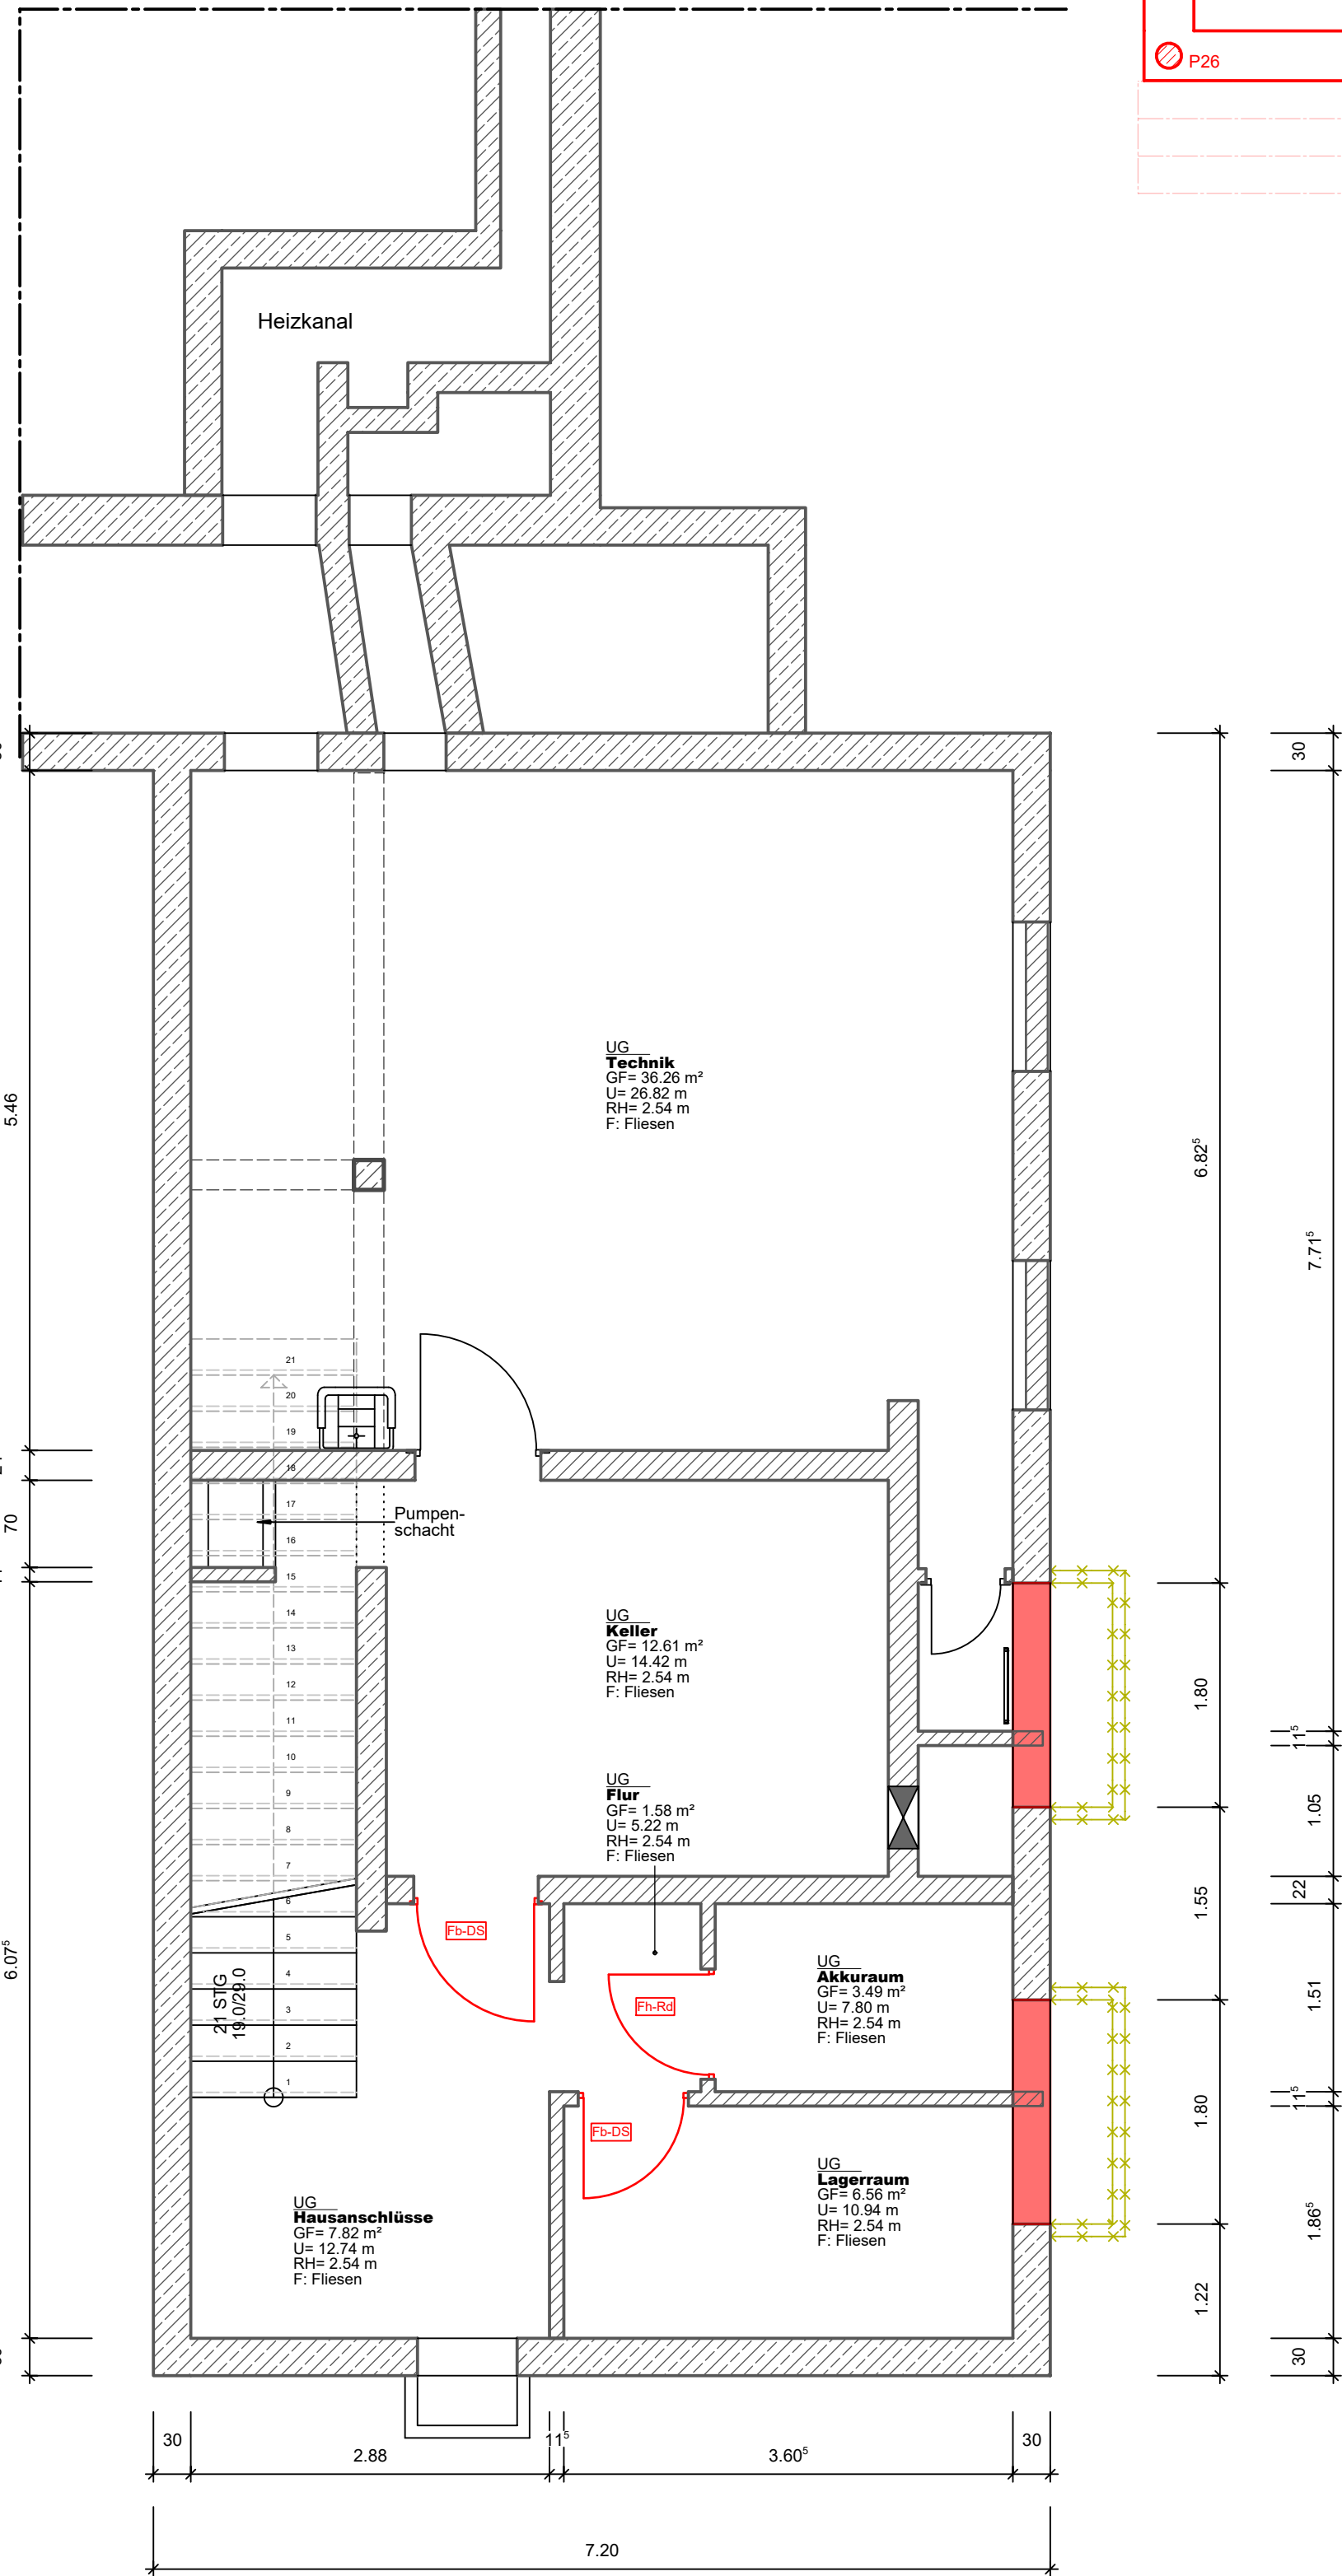

Matr.Nr.: 150	gez.: LY	Inhalt: Ausführungsplanung
Erstellt: 04.03.2026	gepr.:	Grundriss UG
	Projektnummer: 2024-30	
	Planummer:	200_01

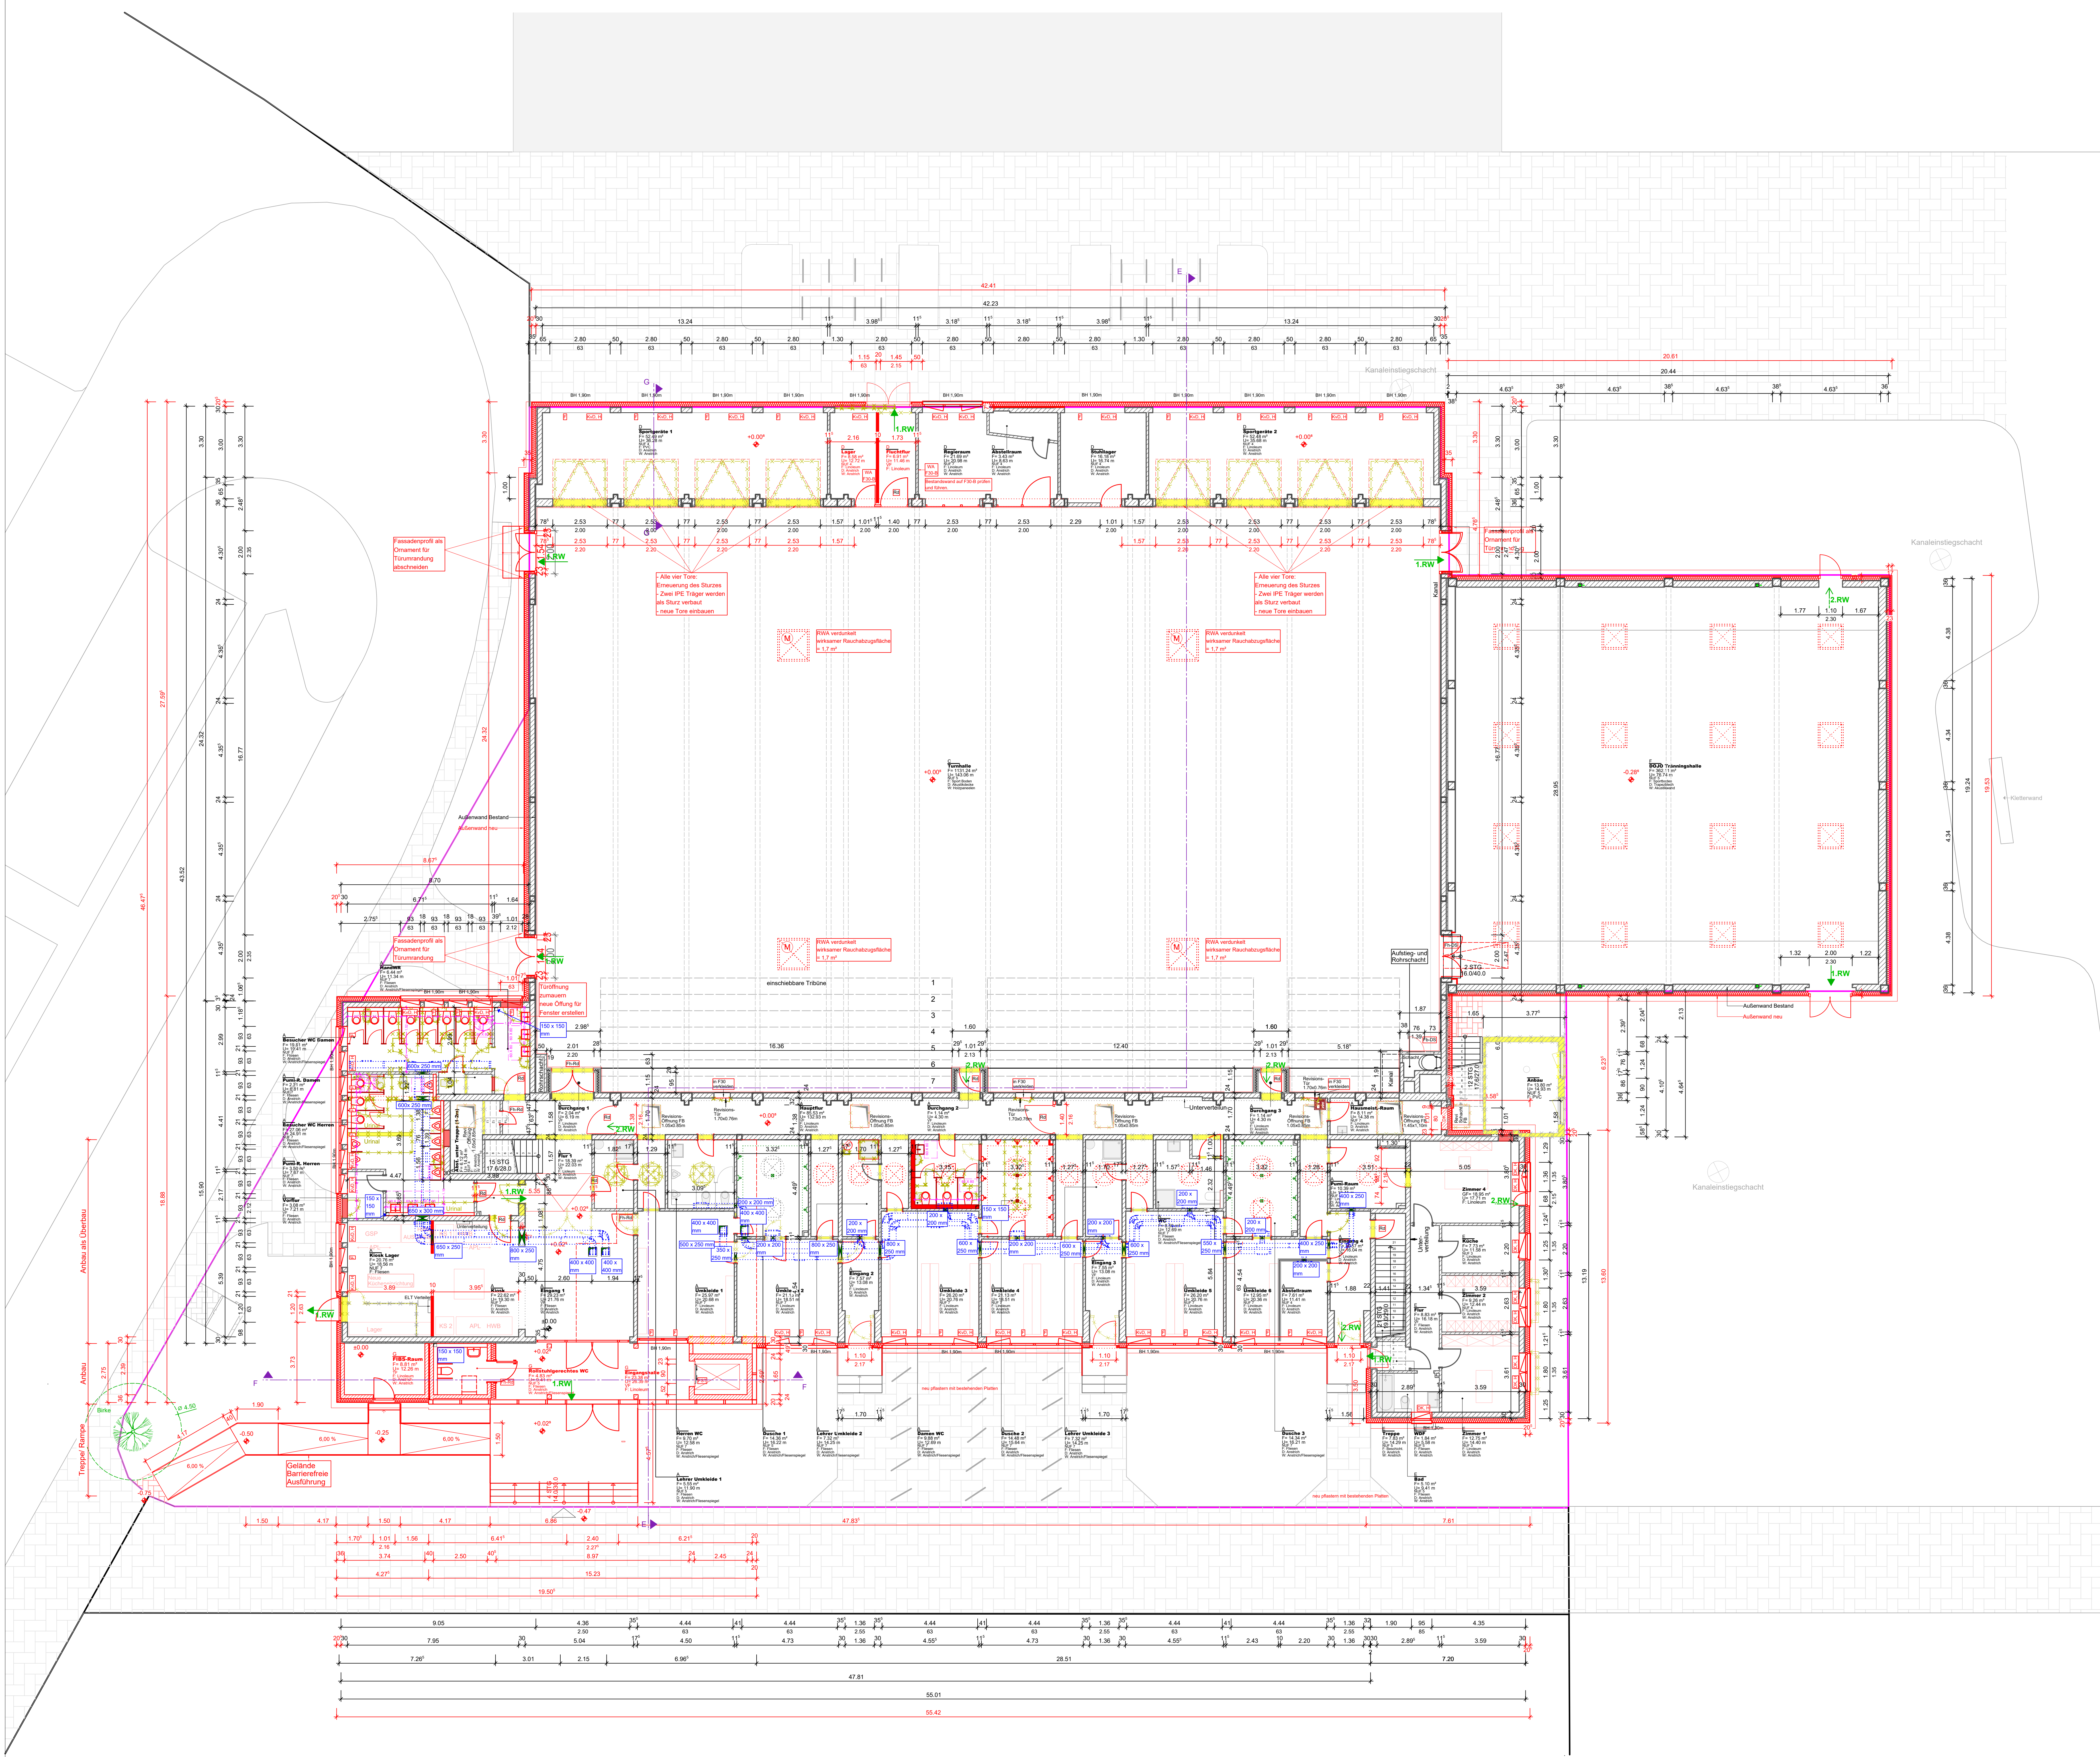

D

C-Dreifeldhalle

F-Dojo

A

B

G

A

E

Wände:

Stahlbeton

Wärmedämmung

Mauerwerk

Zementestrich

Beton unbewehrt

Wärmedämmung

Auflagerungen an Öffnungen

Kurz- bezeichnung	Benennung	nach DIN 4102	nach DIN EN 1991-1-1
Ph-05	Feuerwiderstand, dicht und selbstschließend	T30-05	EI: 30-S-C3
Ph-06	Feuerwiderstand, rauchdicht und selbstschließend	T30-05	EI: 30-S-C5
Ph-07	rauchdicht- und selbstschließend	RS	S=C5
Ph-08	Feuerwiderstand, dicht und selbstschließend	T30-05	EI: 30-S-C5
Ph-09	Feuerwiderstand	0	S1

Flucht- und Rettungswege:

1. Rettungsweg

2. Rettungssteg

Hinweis: Die technische Darstellung gilt nur (d.h. in den betrieblichen Ausführungen)

Hinweis: Baulösungsvarianten beziehen sich auf: DK-FPB

Fenster:

Kipp vor Dreh

Dreh-Kipp

Kippentriegelung

Handliche Steuerung

elektronische Steuerung

Legende:

Neubau

Abbruch

DD Deckendurchbruch neu

WD Wanddurchbruch neu

Hinweis:

Alle Fenster- und Türansichten in der Außenansicht werden durch neue ersetzt

Nicht sanierte Räume: Erneuerung von Boden- und Wandbelägen gemäß Raumtyp

Im Gebäudeteil A wird in den Sporthallen- und Sporthallen für alle Türen und Eingänge eine leichte Rampe von 2,15 m hergestellt

Bauherr:

VgV Walter Kolb Halle

Energetische Sanierung, Bv

Walter-Kolb-Weg 1-3, 27568 Bremen

Bauherr:

Seestadt Immobilien

Hinrich-Schmalstieg-Strasse 36


27568 Bremen

Ausführer:



Grundriss EG

201_02

H/B = 841 / 1189 (1.00m²)

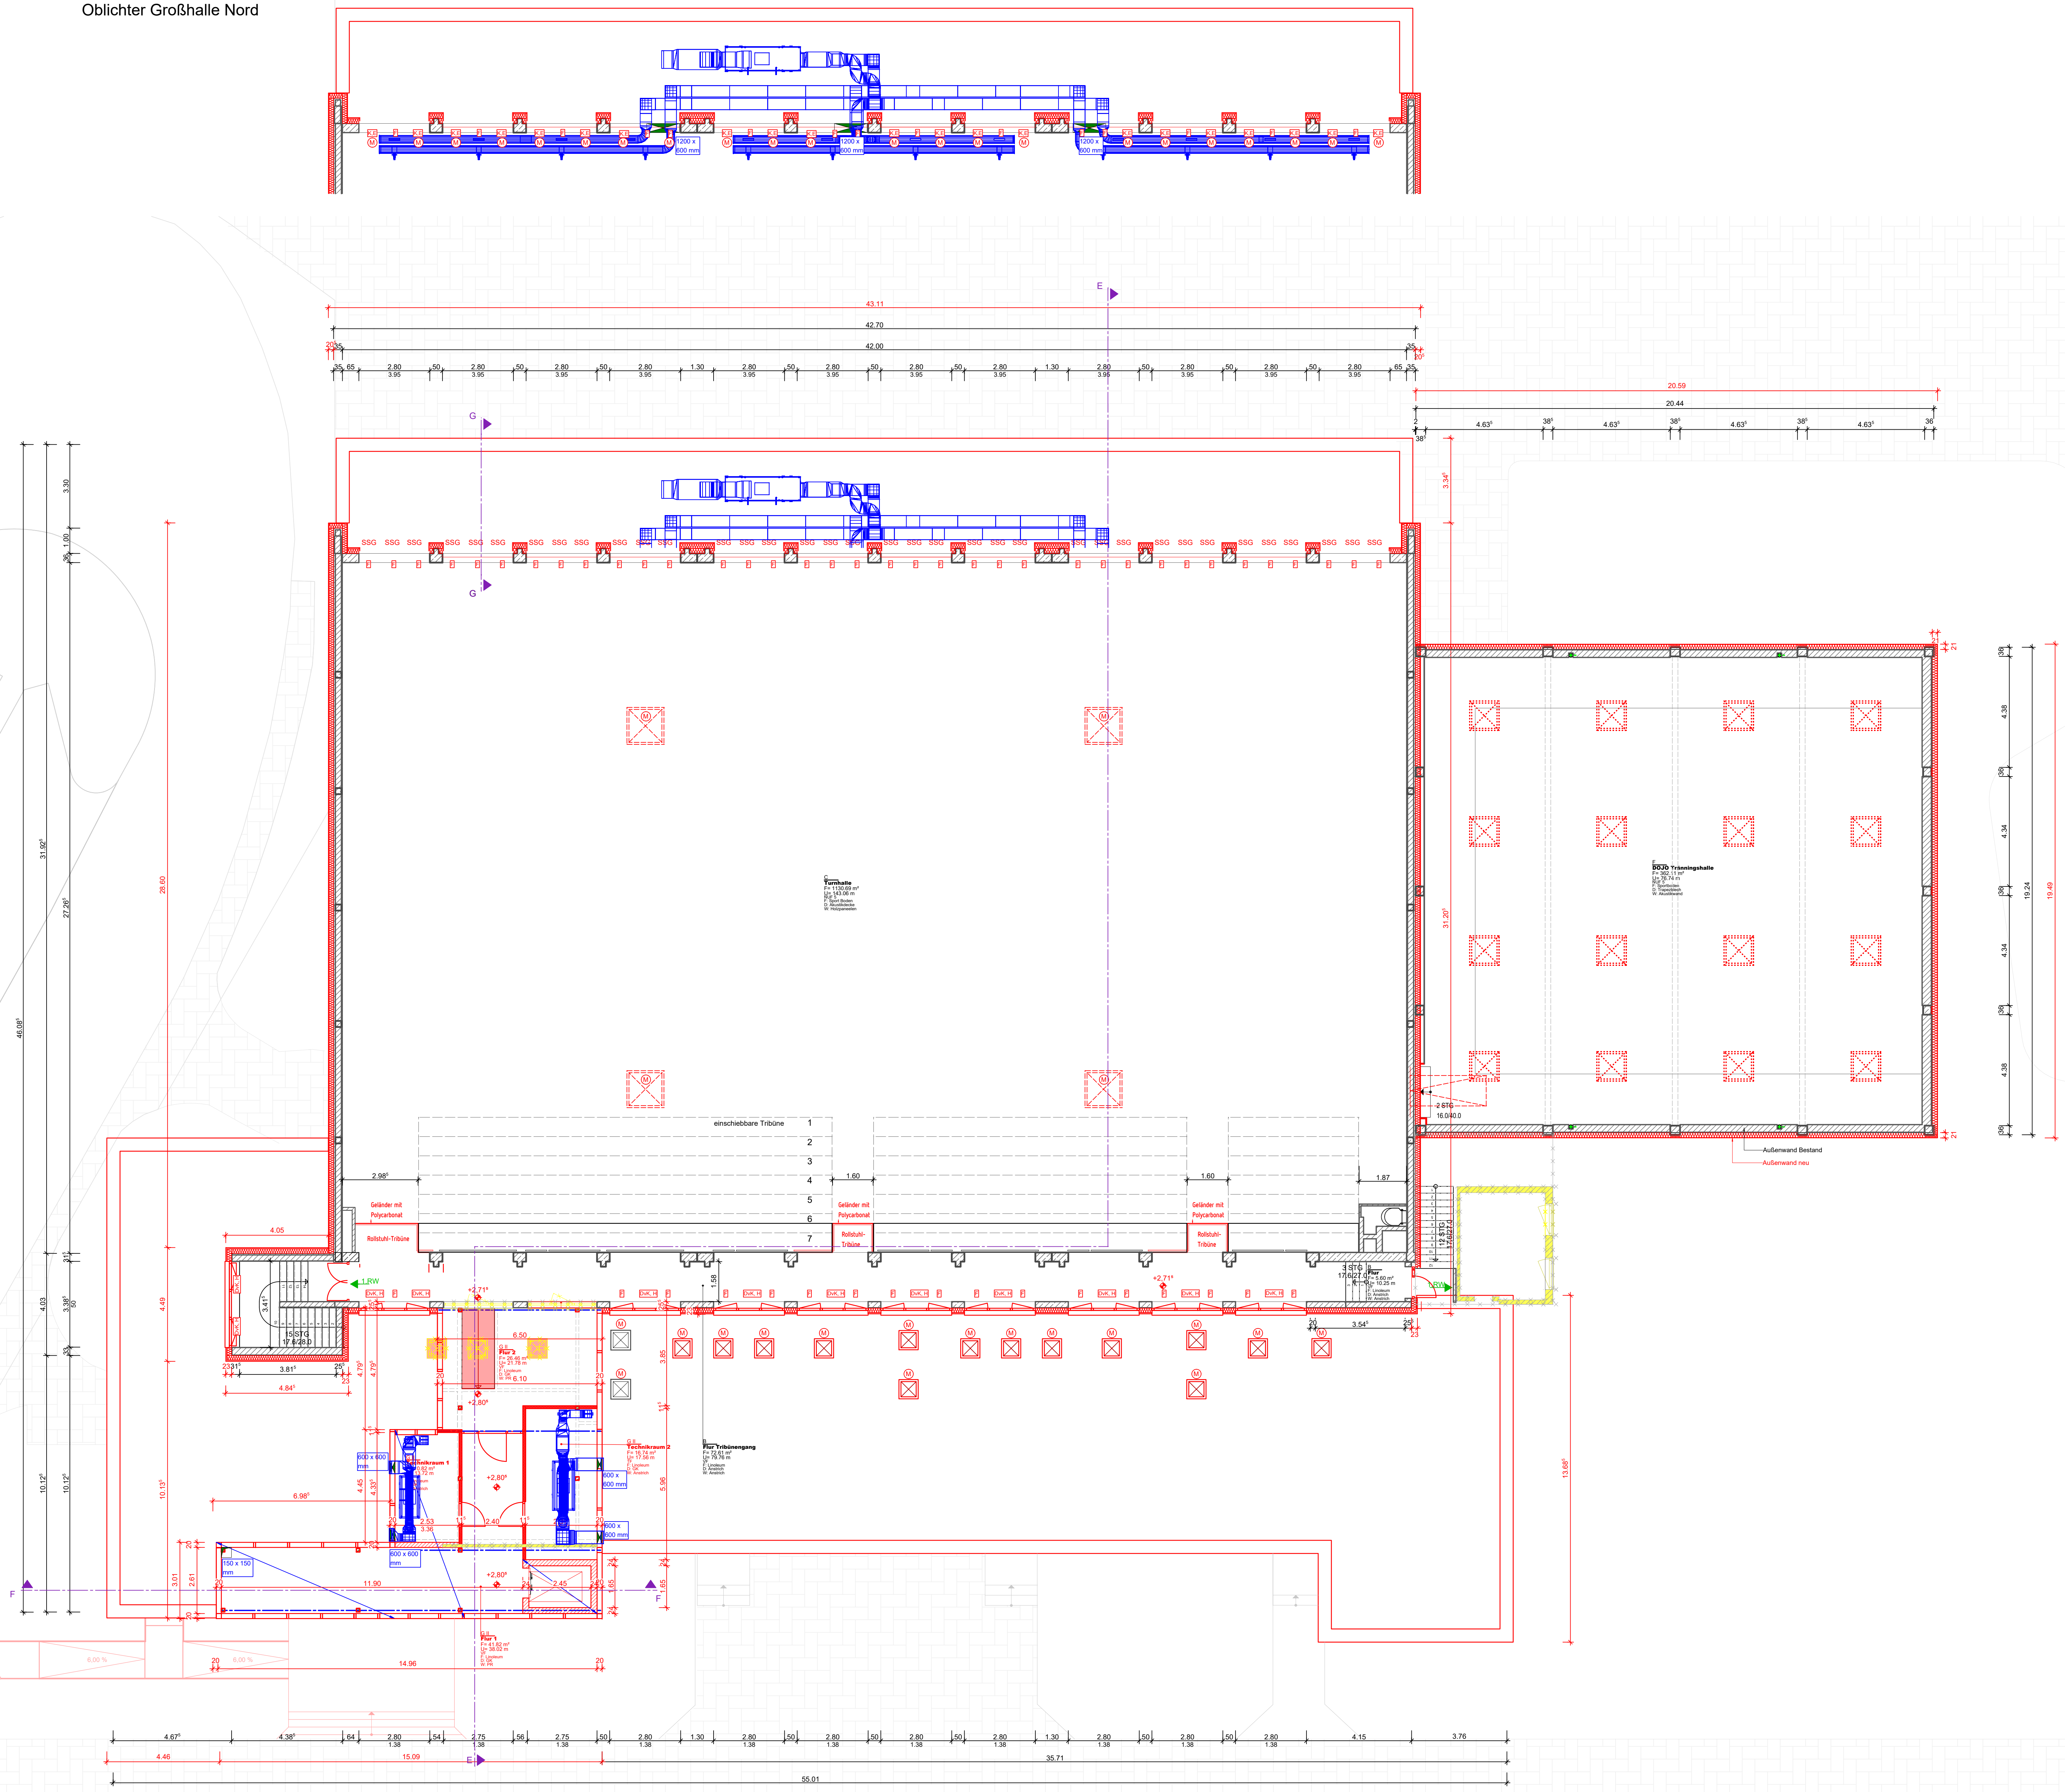

Fenster oberhalb Tribünengang

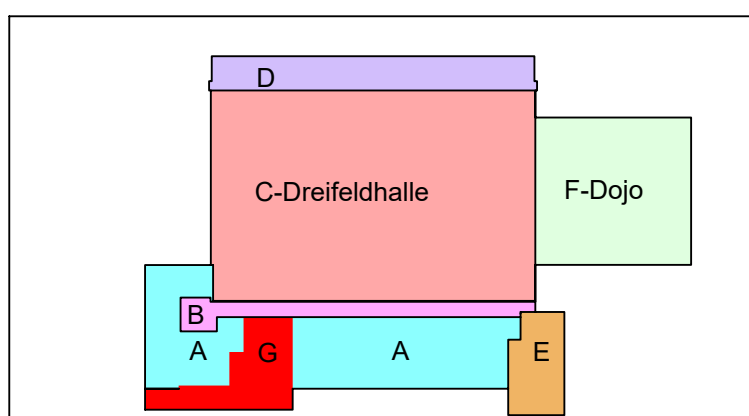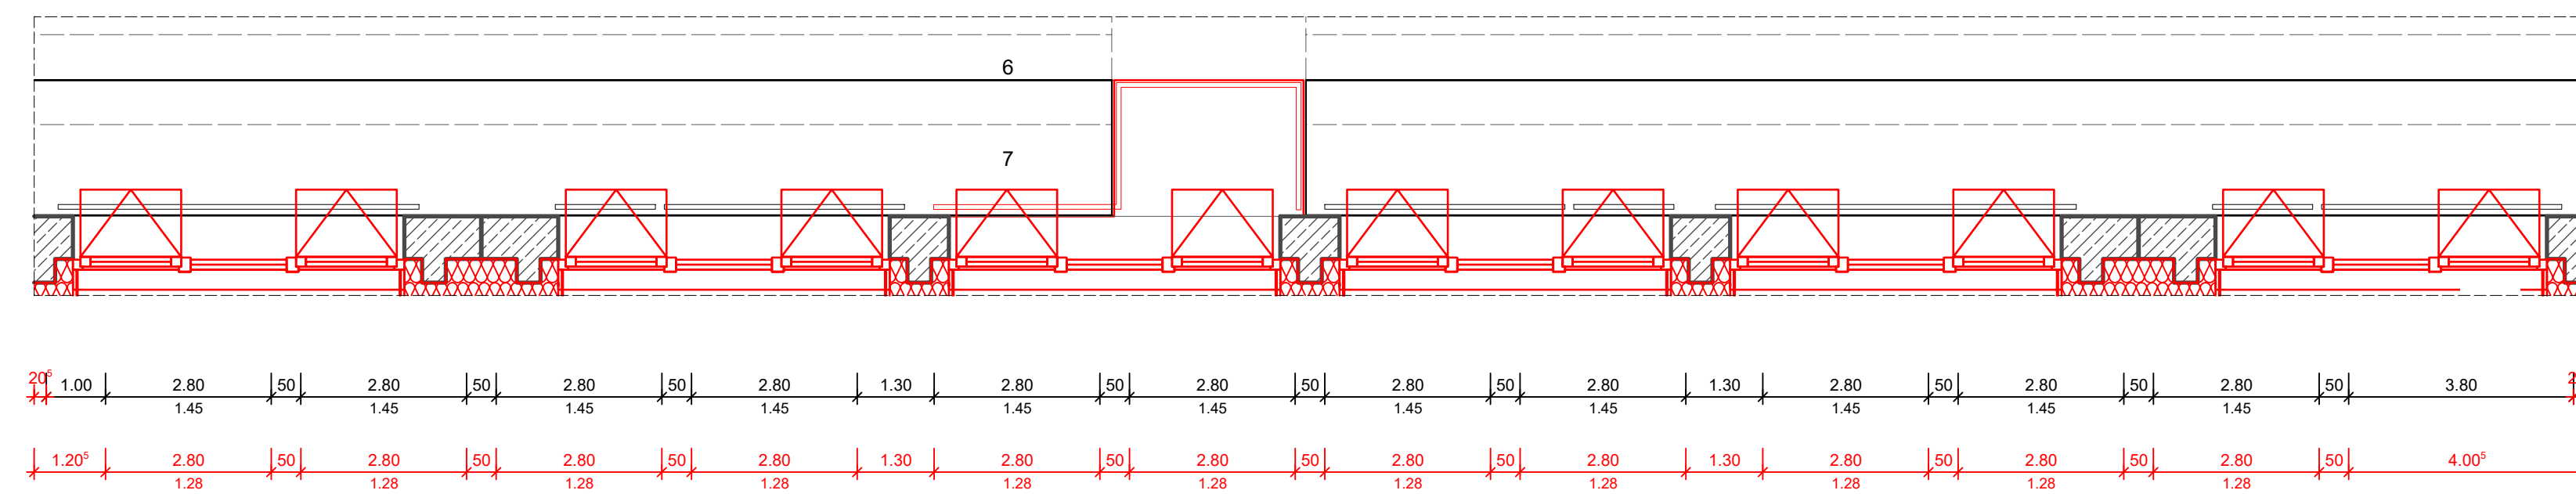

Wände:	
	Stahlbeton  Wärmedämmung
	Mauerwerk
	Zementestrich
	Beton unbewehrt
	Wärmedämmung

Anforderungen an Öffnungen			
Kurz- bezeichnung	Baufachliche Benennung	nach DIN 4102	nach DIN EN 13501
FD-BS	feuerbeständig, dicht und selbstschließend	T90-05	EL: 90-S-C5
FD-Rd	feuerhemmend, rauchdicht und selbstschließend	T30-RS	EL: 30-S-C5
Rd	rauchdicht- und selbstschließend	RS	S _{sm-C5}
FD-BS	feuerhemmend, dicht und selbstschließend	T30-05	EL: 30-S-C5
D	dichtschließend	D	S ₁
FST	Festhauchtür nach DIN 18250, DIN 18251 oder DIN 91-58		

Flucht- und Rettungswege:	
	1. Rettungsweg
	2. Rettungsweg

Hinweis: Die zeichnerische Darstellung gilt nur i.B.m. den textlichen Ausführungen!

Fenster: Kipp vor Dreh

	Festpunktverankerung
	Dreh-Kipp
	Festverglasung

	händische Steuerung
	elektrische Steuerung

01	Ergänzungen	01.04.26	LY
Index	Bemerkung / Forderung	Datum	gez.

Änderungen			
------------	--	--	--


Nebras

 Abbruch

DD Deckendarchbruch neu
WD Wanddurchbruch neu

Figure 1

- Alle Fenster- und Türelemente in der Außenfassade werden durch neue ersetzt

 

WALTER-KOLB-HALLE

[illegible]

VgV Walter Kolb Halle
Energetische Sanierung, Bhv
Walter-Kolb-Weg 1-3, 27568 Bremerhaven

Bisher:


	Hinrich-Schmalfeldt-Straße 36 27576 Bremerhaven
	Architekt:

Maßstab	gez.	Inhalt	Ausführungsplanung
---------	------	--------	--------------------

1:100	LY	Grundriss Tribüne
Erstellt: 26.01.2026	gepr.:	


	Projektnummer:	Platznummer:
	2024-30	203 01

202_01

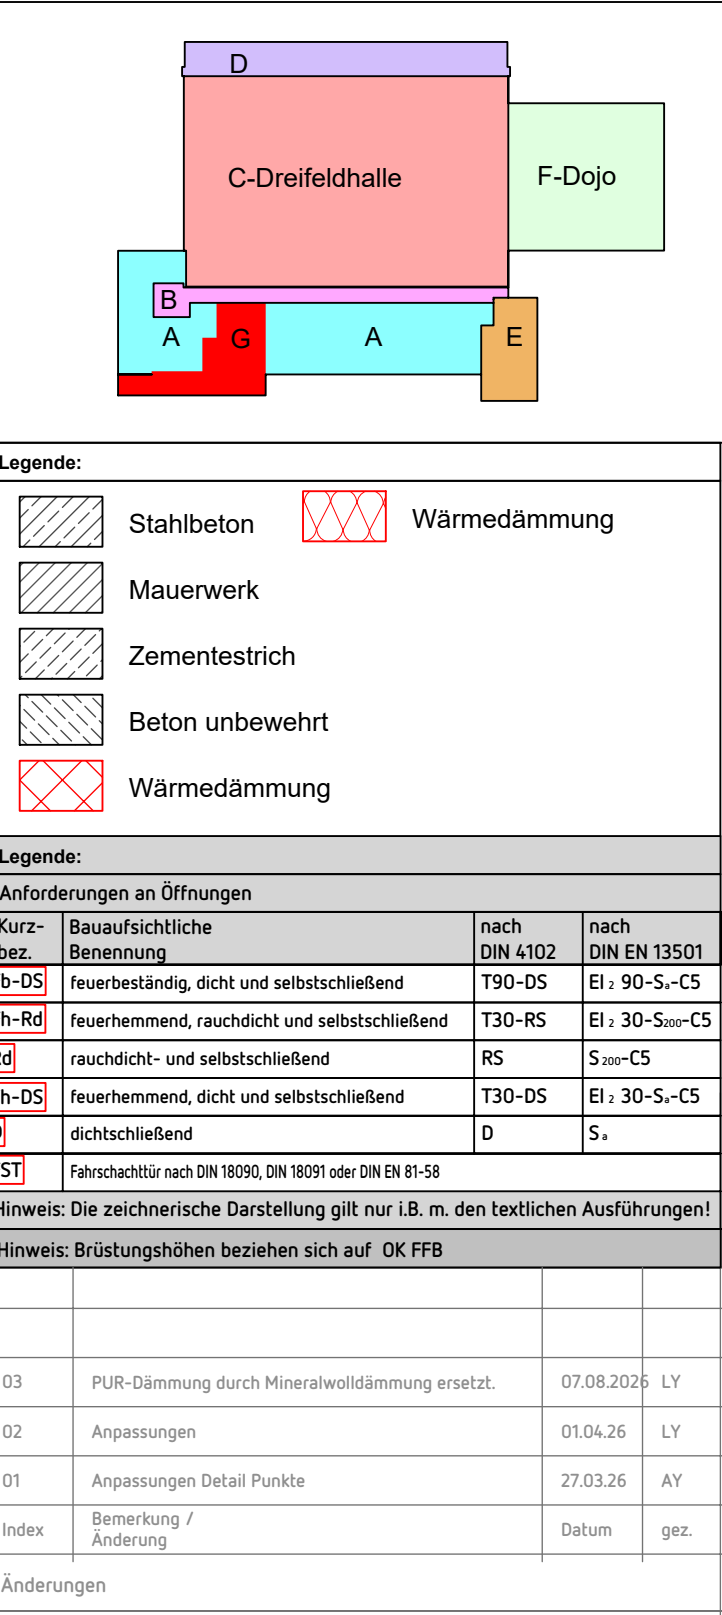

Bauverfahren:	VgV Walter Kolb Halle Energetische Sanierung, Bhv Walter-Kolb-Weg 1-3, 27568 Bremerhaven
Bauherr:	Seestadt Immobilien Hinrich-Schmalefeldt-Straße 36 27576 Bremerhaven

Auslast:	150	get:	LY	Inhalt:	Ausführungsplanung
start:	01.03.2026	gepr:			Schnitt E_E
		Projektnummer:	2024-30	Plannummer:	203_03

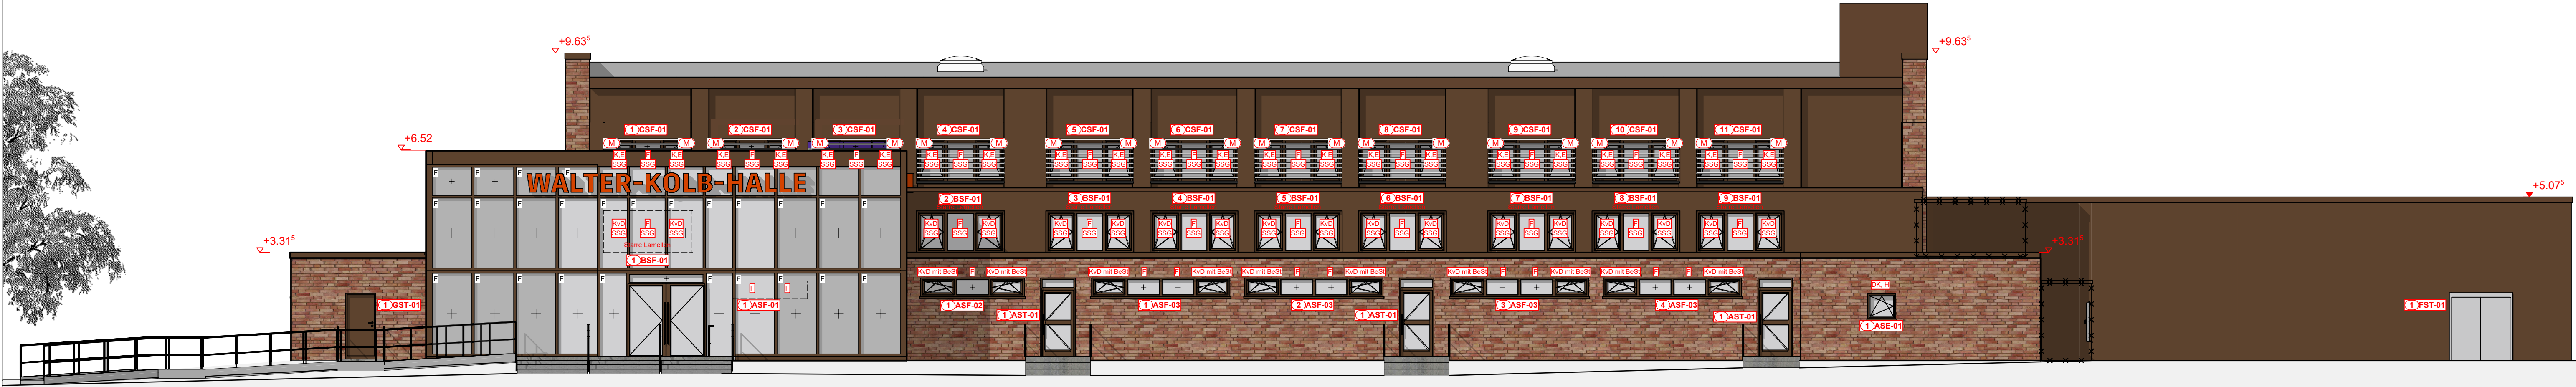

D

C-Dreifeldhalle

F-Dojo

B

A

G

A

E

Fenster:			
KVO	Kipp vor Dreh		
DVO	Dreh-Kipp		
FV	Festverglasung		
BSG	Bedenstange		
M	Fensterantrieb, motorisch		

01	Anpassungen	21.04.26	LY
Index	Bemerkung / Änderung	Datum	gez.

Änderungen



Abbruch

Nebau


Bauprojekt:		VgV Walter Kolb Halle Energetische Sanierung, Bth Walter-Kolb-Weg 1-3, 27568 Bremerhaven	
Bauplan:		Seestadt Immobilien Hinrich-Schmalefeldt-Straße 36 27576 Bremerhaven	
Architekt:			

Maßstab:	1:100	gez.:	LY	Inhalt:	Ausführungsplanung
Erstellt:	04.03.2026	gepr.:		Ansicht Süd	
Projektnummer:			2024-30	Plannummer:	

205_01

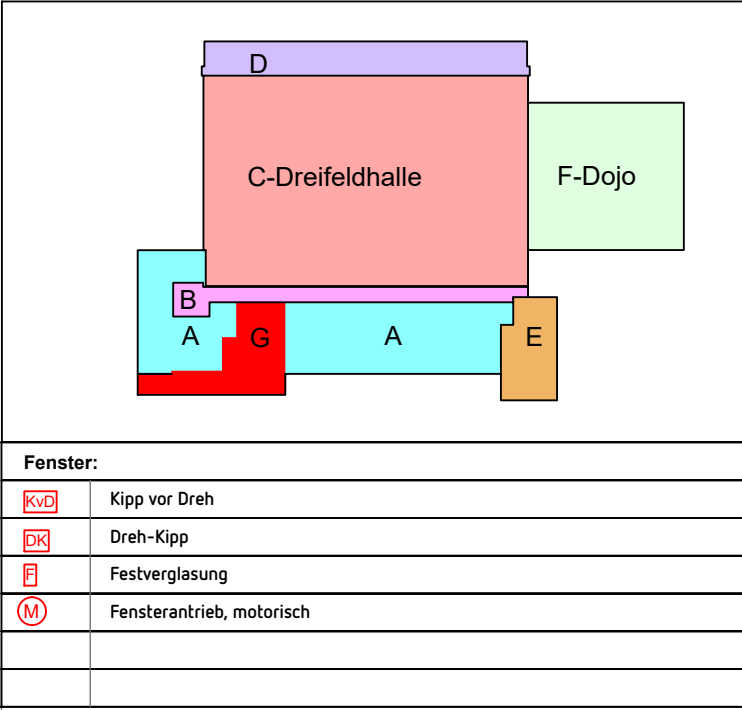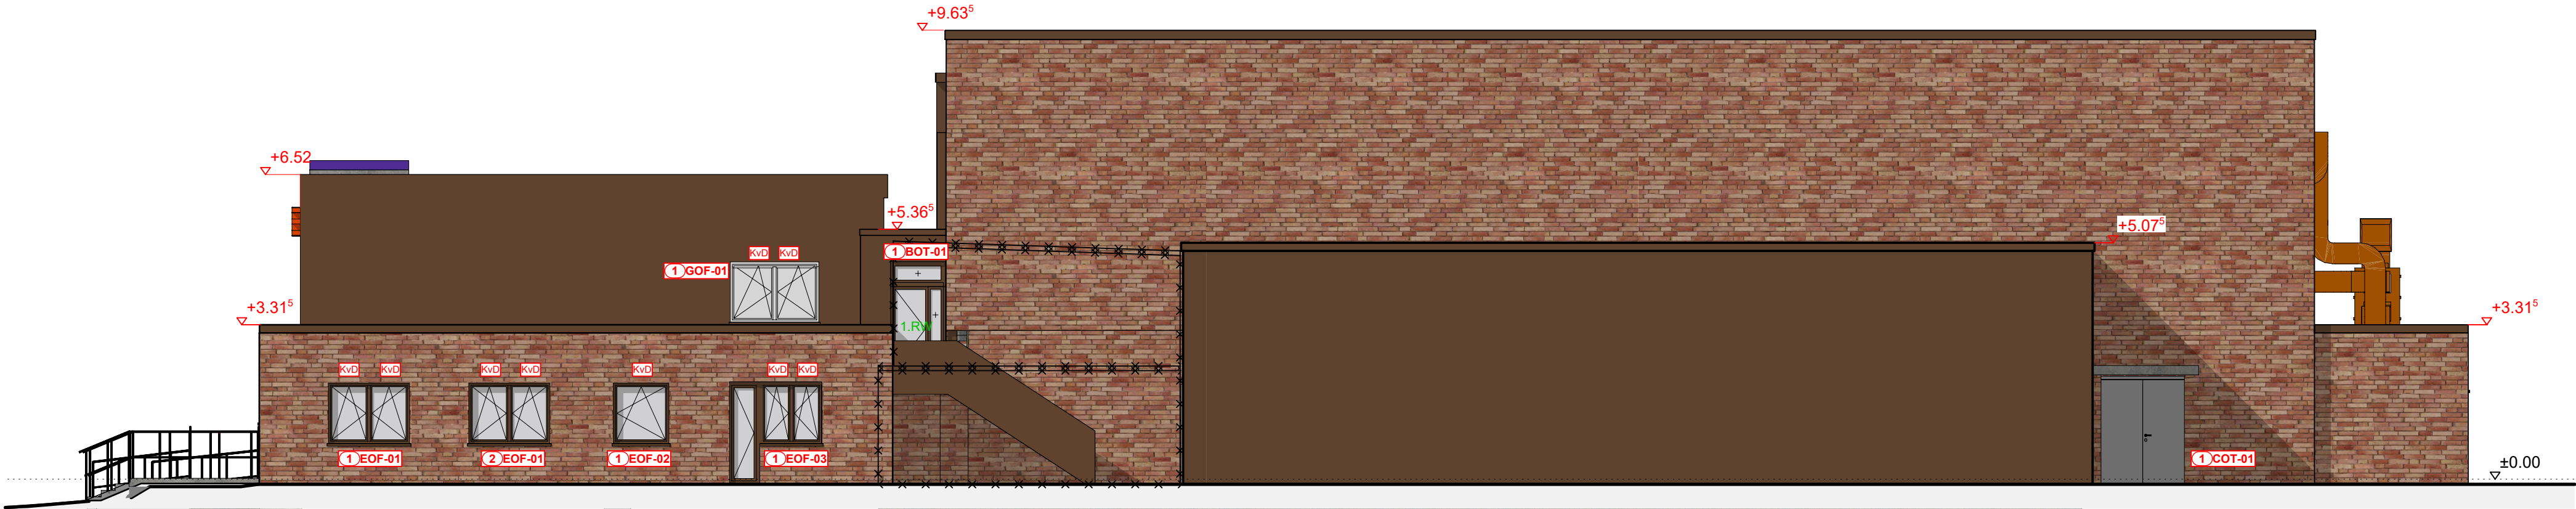

Maßstab:		1:100		gez.:		LY		Inhalt:		Bauantrag	
		Erstellt:		10.04.2026		gepr.:					
		Projektnummer:		2024-30				Plannummer:			

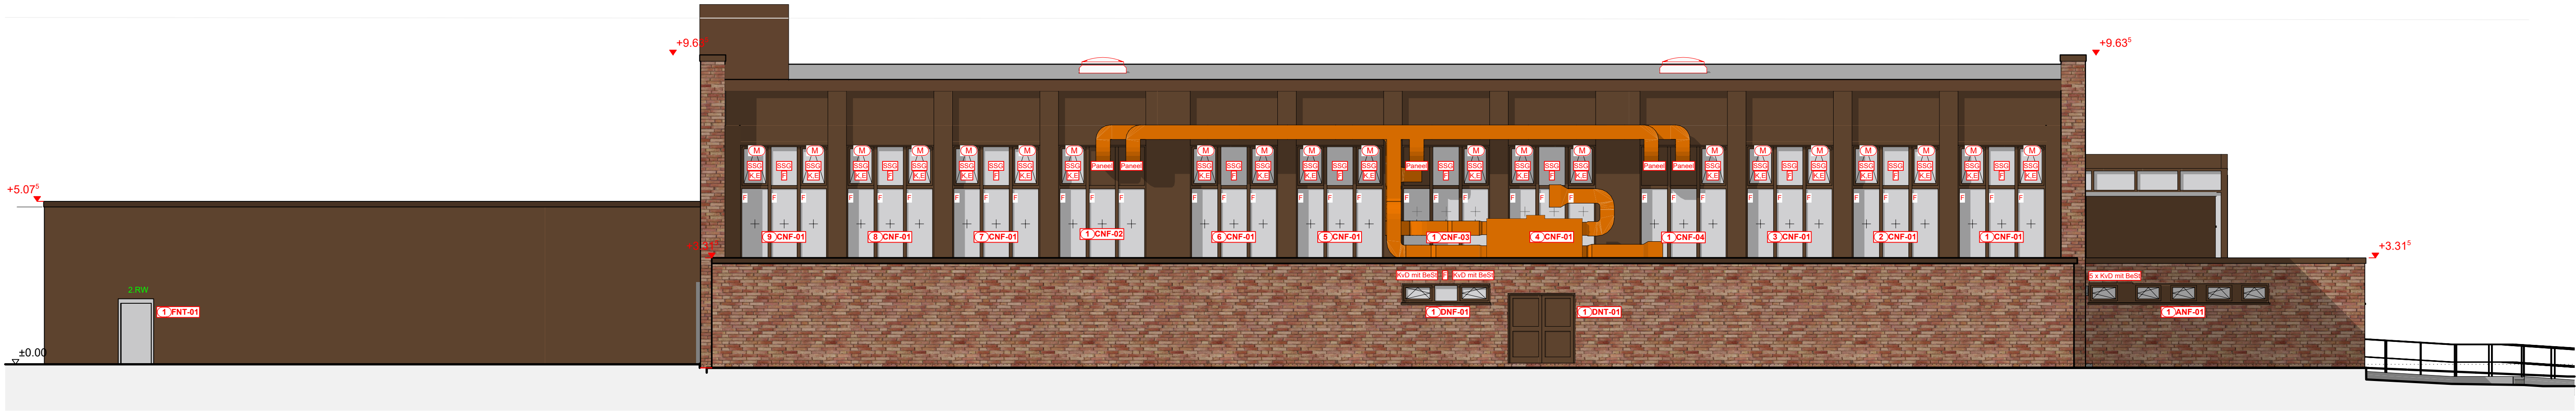

Fenster:			
	Kipp vor Dreh		
	Dreh-Kipp		
	Festverglasung		
	Bedienstange		
	Fensterantrieb, motorisch		
	Sonnenschutzglas		


01	1- Fensterbezeichnungen ergänzt 2- Bauteil auf dem Dach nicht mehr als Abbruch dargestellt, sondern mit VHF-Bekleidung versehen	05.08.2026	AY
Index	Bemerkung / Änderung	Datum	gez.

Änderungen	
	Abbruch
	Neubau



	Bauvorhaben:	VgV Walter Kolb Halle Energetische Sanierung, Bhv Walter-Kolb-Weg 1-3, 27568 Bremerhaven
	Bauherr:	Seestadt Immobilien Hinrich-Schmalfeldt-Straße 36 27576 Bremerhaven
	Architekt:	

Maßstab:	1:100	gez.:	LY	Inhalt:	Ausführungsplanung
Erstellt:	10.04.2026	gepr.:		Ansicht Nord	
		Projektnummer:	2024-30	Plannummer:	207_01

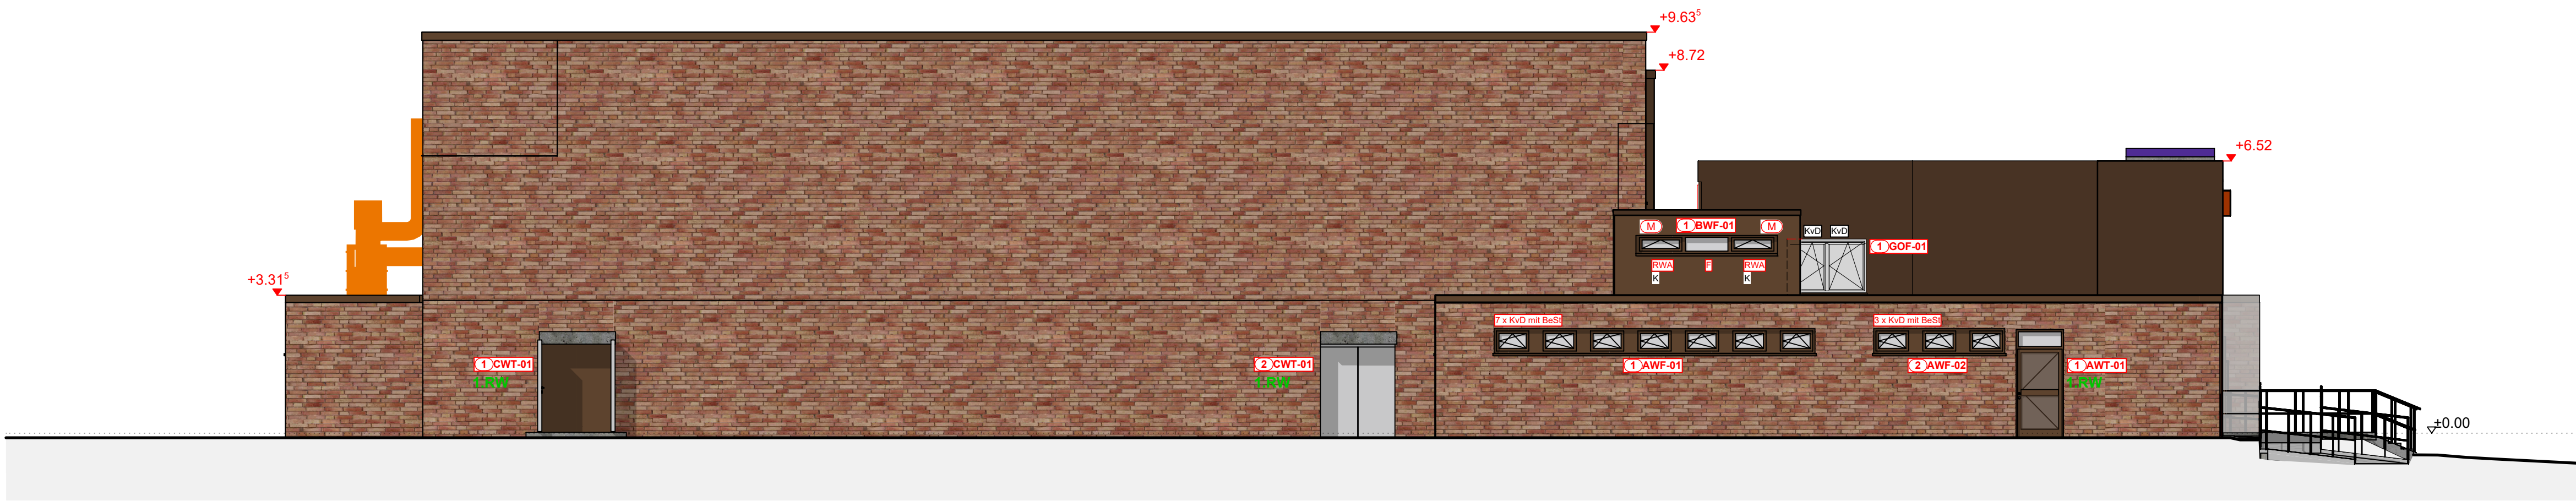

+

Fenster:	
KVD	Kipp vor Dreh
DH	Dreh-Kipp
F	Festverglasung
BS	Bedienstange
M	Fensterantrieb, motorisch

Index	Bemerkung / Änderung	Datum	gez.

Änderungen

	Abbruch		Nebau
---	---------	---	-------




	Bauprojekt: VgV Walter Kolb Halle Energetische Sanierung, Bhw Walter-Kolb-Weg 1-3, 27568 Bremerhaven
	Bauherr: Seestadt Immobilien Hinrich-Schmalfeldt-Straße 36 27576 Bremerhaven
	Architekt:


Maßstab:	gez.:	LY	Inhalt:	Ausführungsplanung
Entstelt:	gepr.:			
14.04.2026				
	Projektnummer:	Plannummer:		
	2024-30			

Ansicht West

208_00

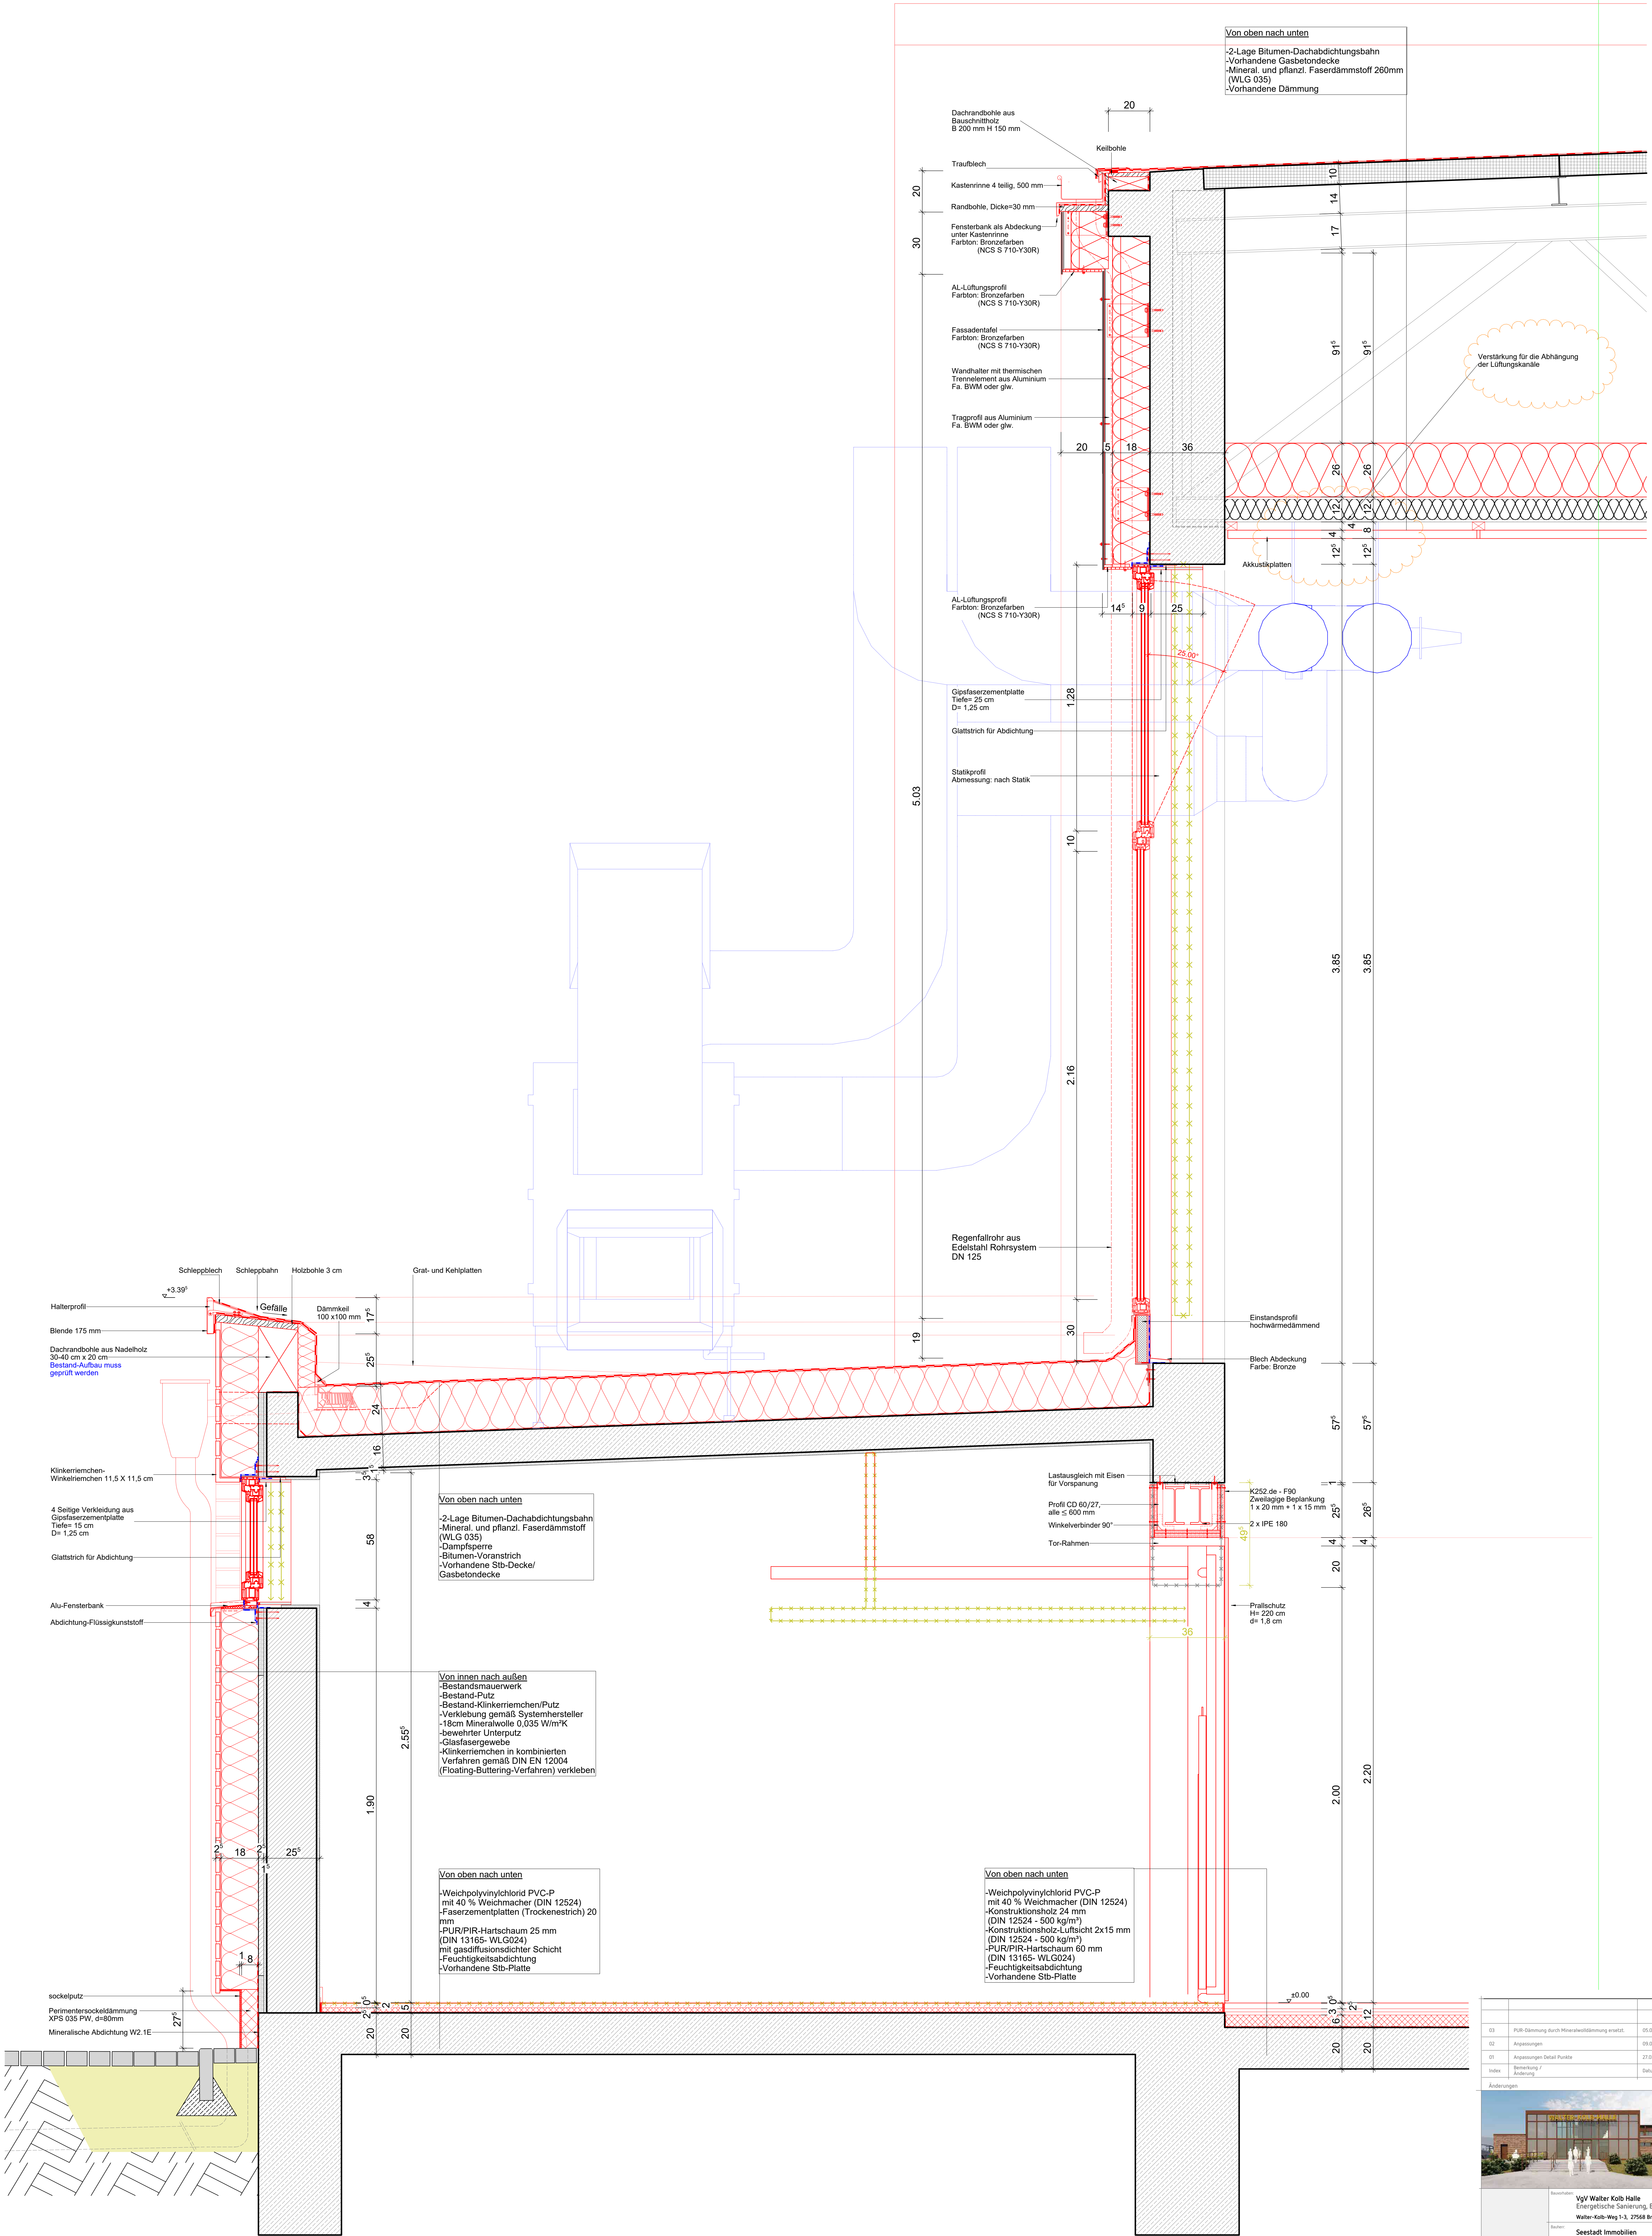

03	PUR-Dämmung durch Mineralwoll-Dämmung ersetzt.			01.08.25 AY
02	Anpassungen			03.04.25 AY
01	Anpassungen Detail Punkte			27.03.25 AY
Index	Bearbeitung / Änderung			Datum ggt.
Änderungen				
				
Bauprojekt: VgV Walter Kolb Halle Energieeffiziente Sanierung, BtW Walter-Kolb-Weg 1-3, 75568 Breitenheiden				
Bauführer: Seestadt Immobilien Heinrich-Schmalzfeld-Strasse 36 75576 Breitenheiden				
Architekt:				
Ausführungsplanung				
Maßstab:	1:10	ggt.	AY	
Datum:	25.03.2025			
Projektname:		2024-30		
Blattnummer:		209_03		

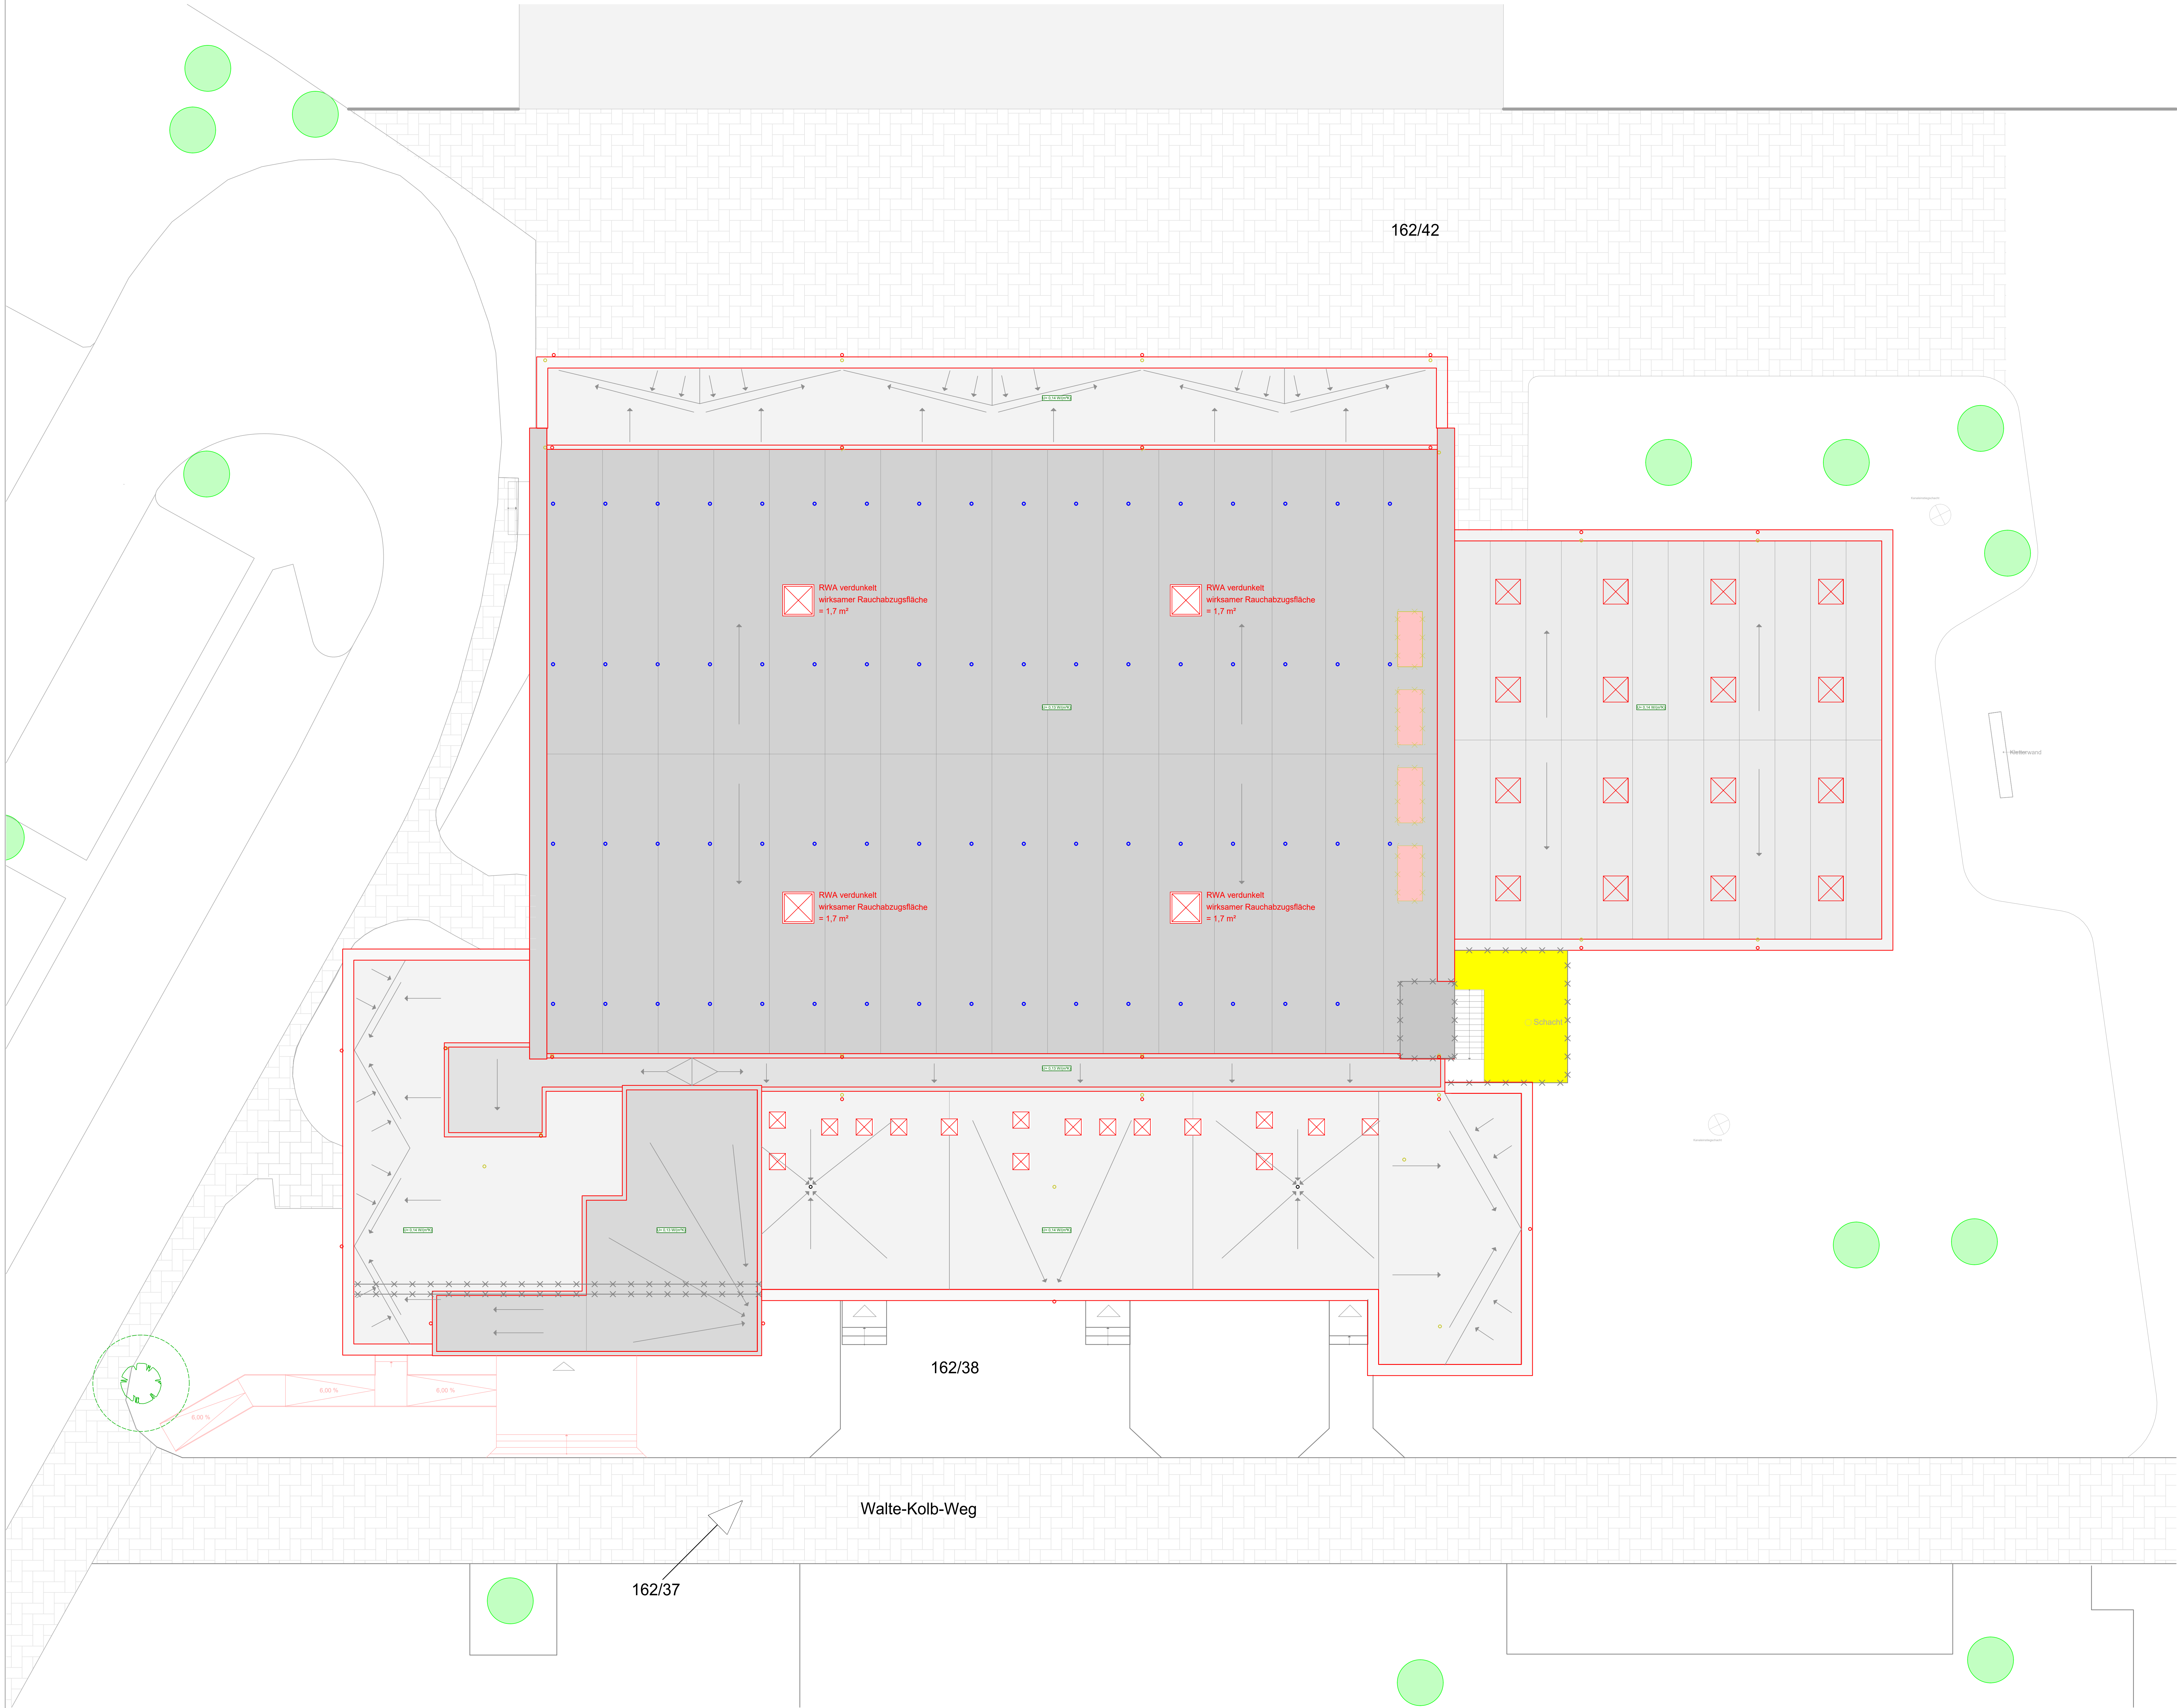

Index		Bemerkung / Änderung		Datum	gzt.
Änderungen					
Abbruch Neubau					
					
VORABZUG Beauftragter VgV Walter Kolb Halle Energetische Sanierung, BtV Walte-Kolb-Weg 1-3, 27568 Bremen Architekt Seesadt Immobilien Hörich-Schmalfeld-Strasse 36 27576 Bremen					
Maßstab		1:100	gzt.	LY	Strahl
Datum		18.03.2024			
Projekt-Nr.		2024-30			
Ausführung		Ausführungsgliederung			
Dachaufsicht		210_00			