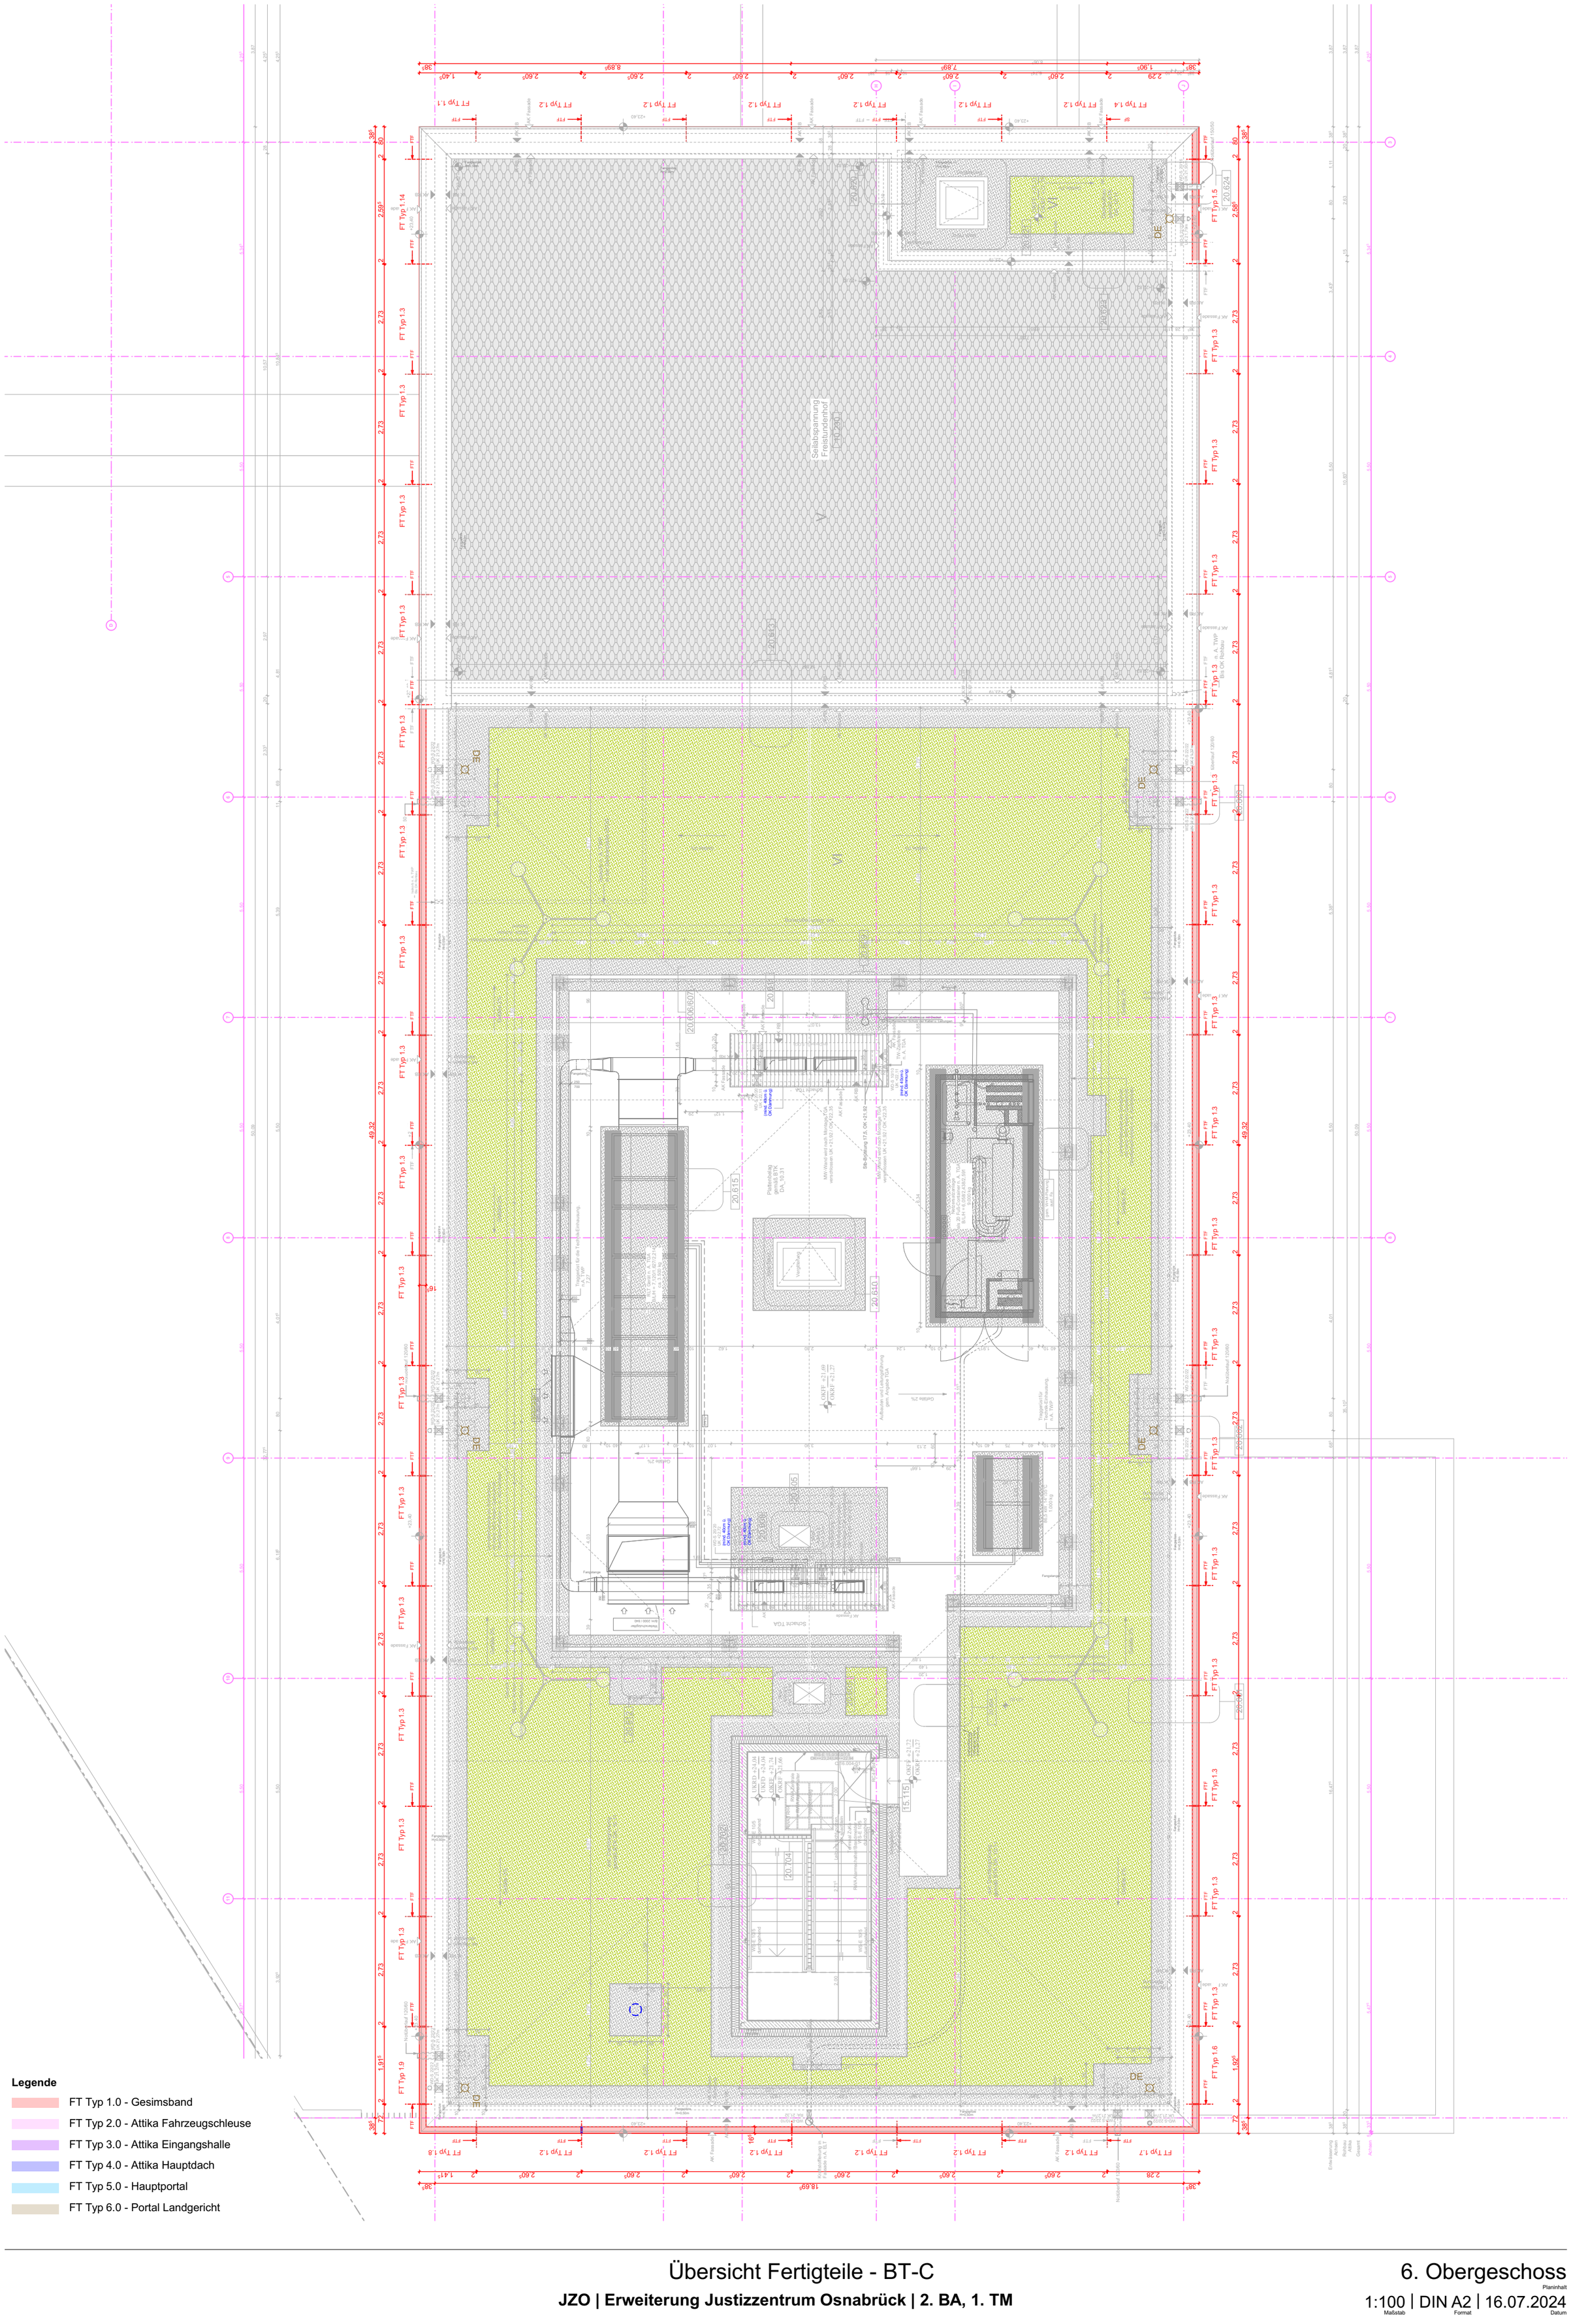

Übersicht Fertigteile - BT-C

JZO | Erweiterung Justizzentrum Osnabrück | 2. BA, 1. TM

6. Obergeschoss

Planinhalt

1:100 | DIN A2 | 16.07.2024

Maßstab | Format | Datum